



BEGANE GROND

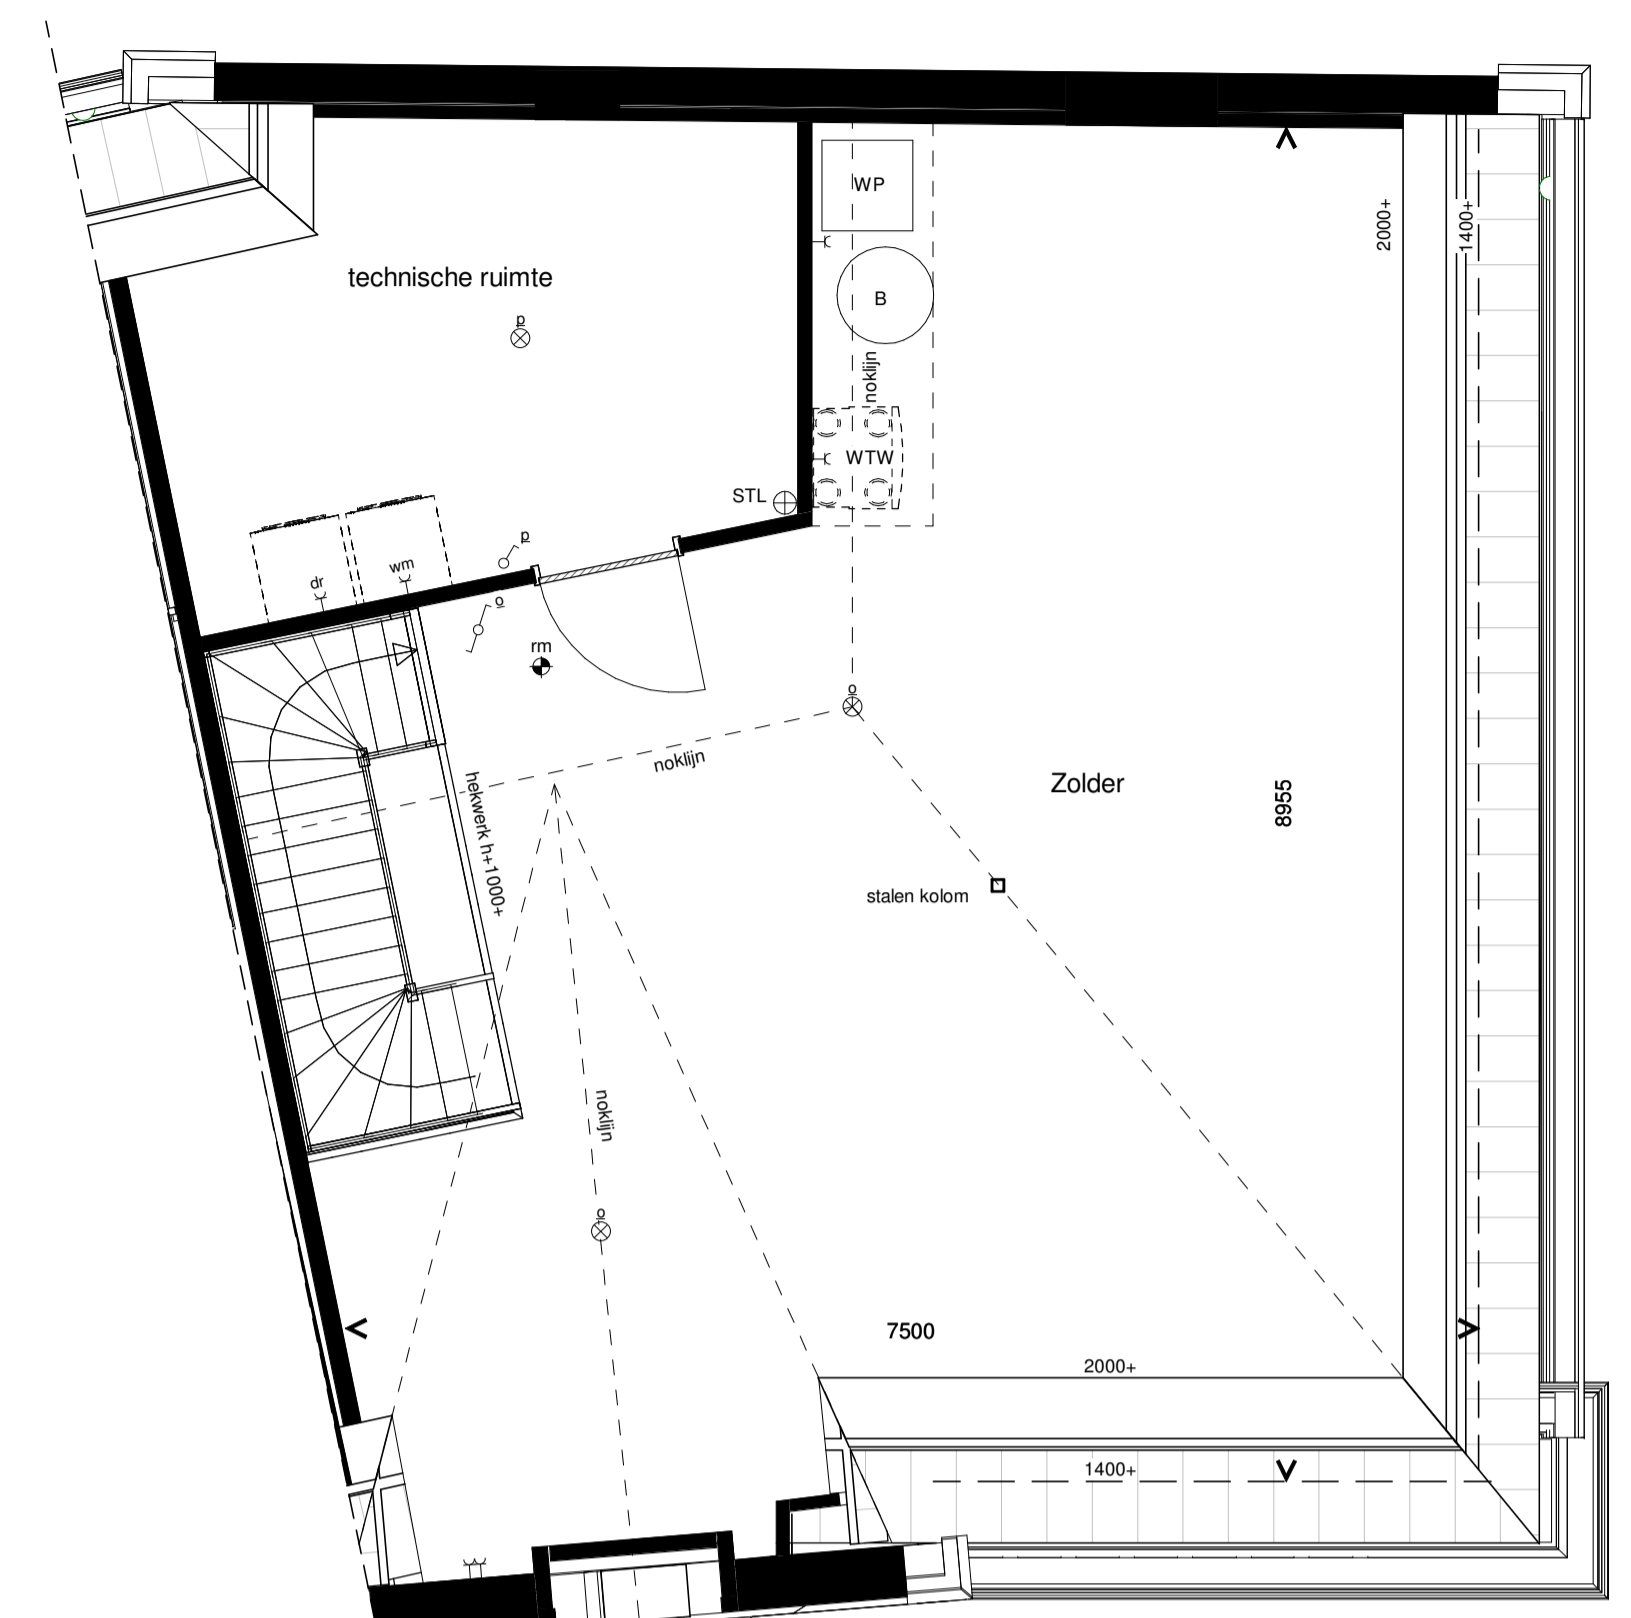

TWEDE VERDIEPING

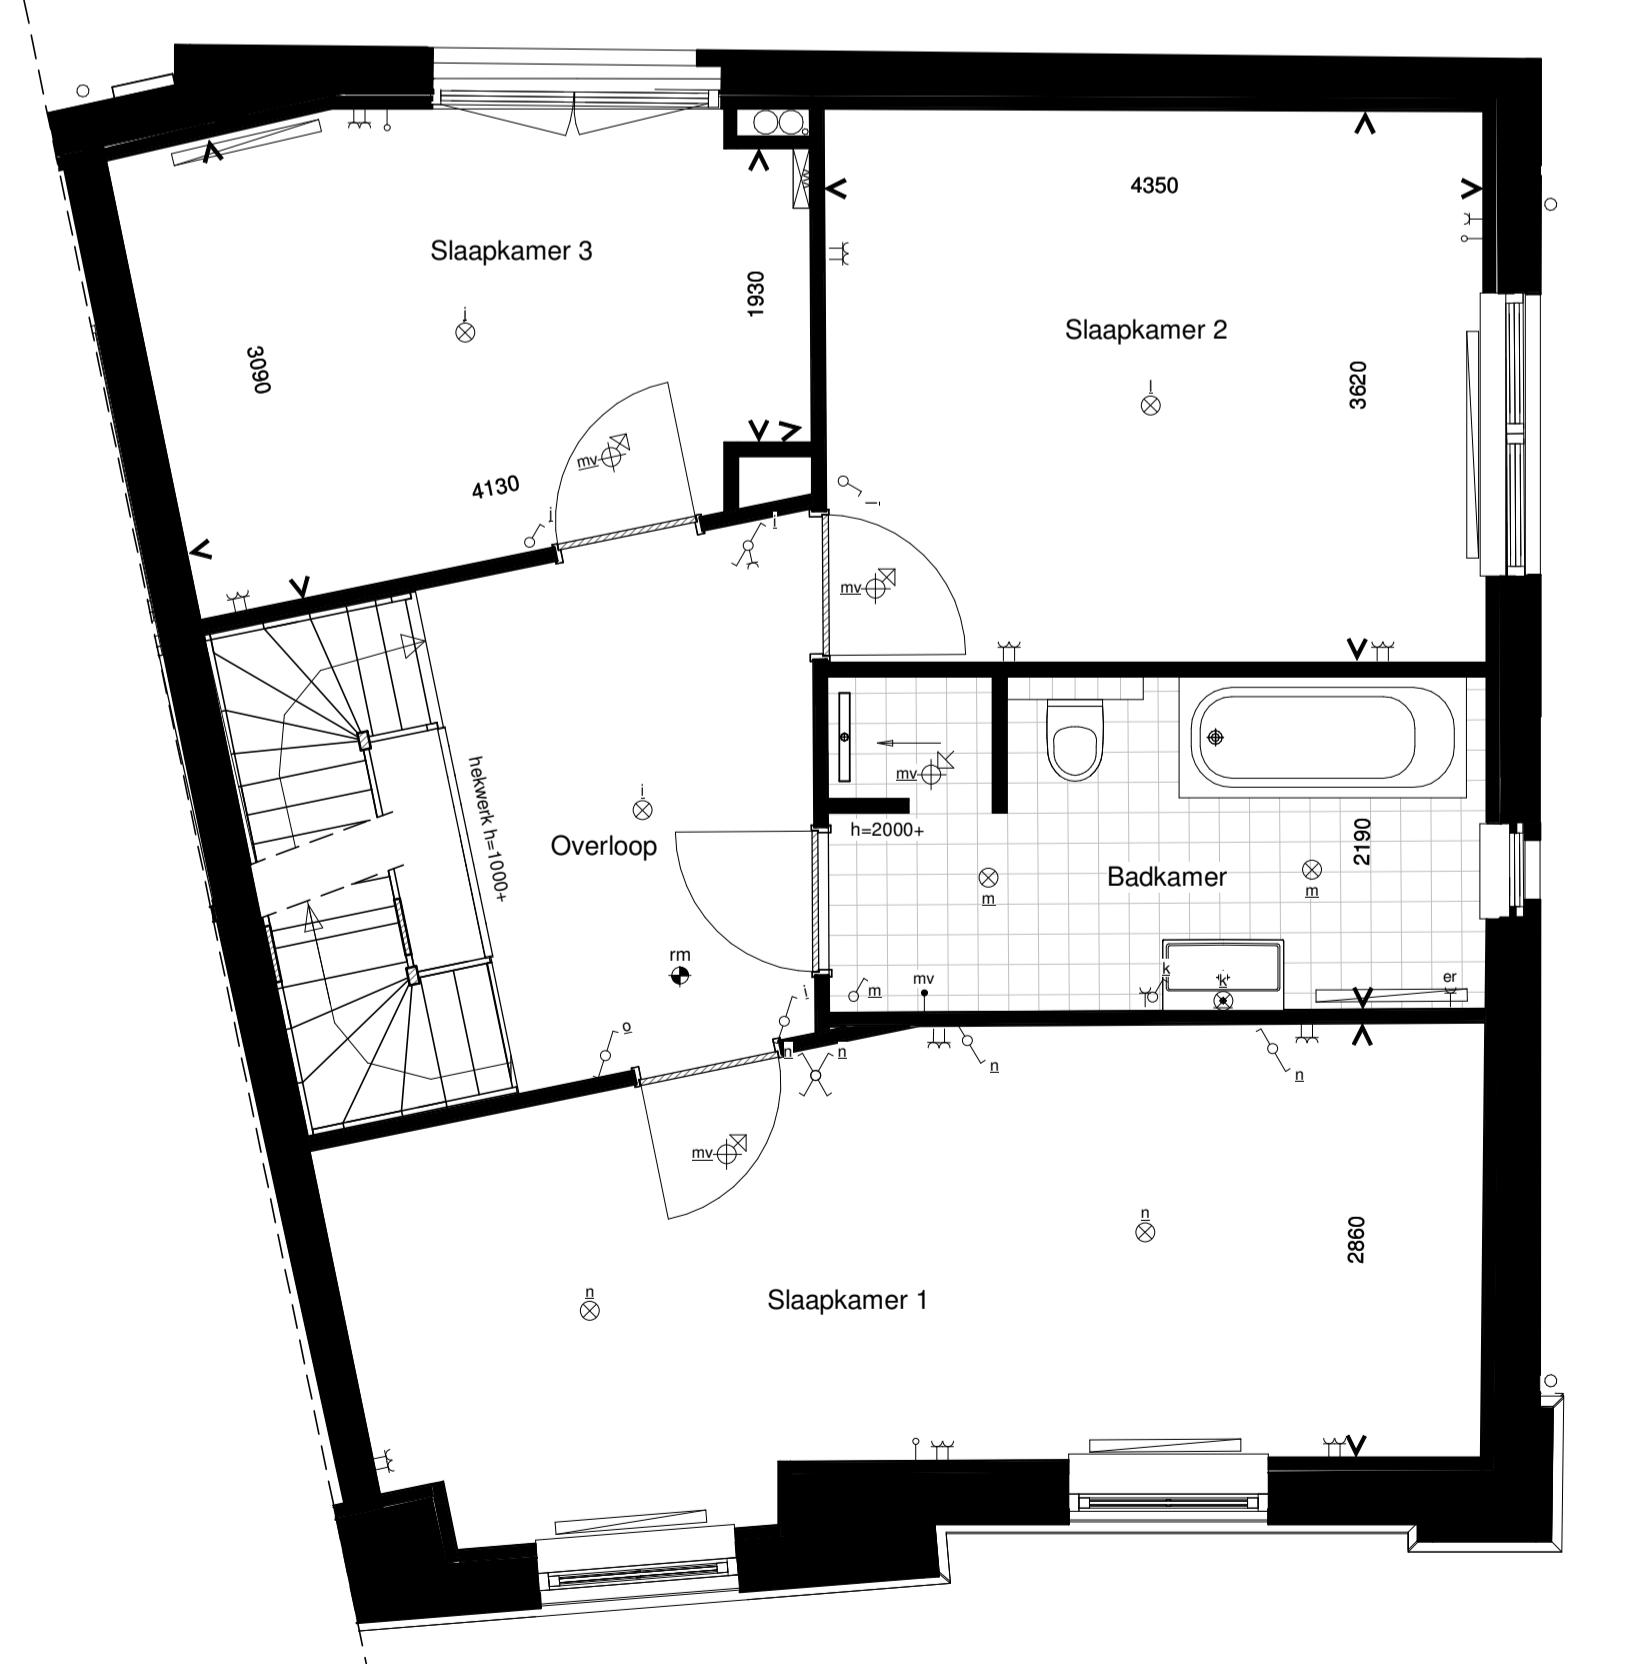

EERSTE VERDIEPING




VOORGEVEL




RECHTERZIJGEVEL



ACHTERGEVEL

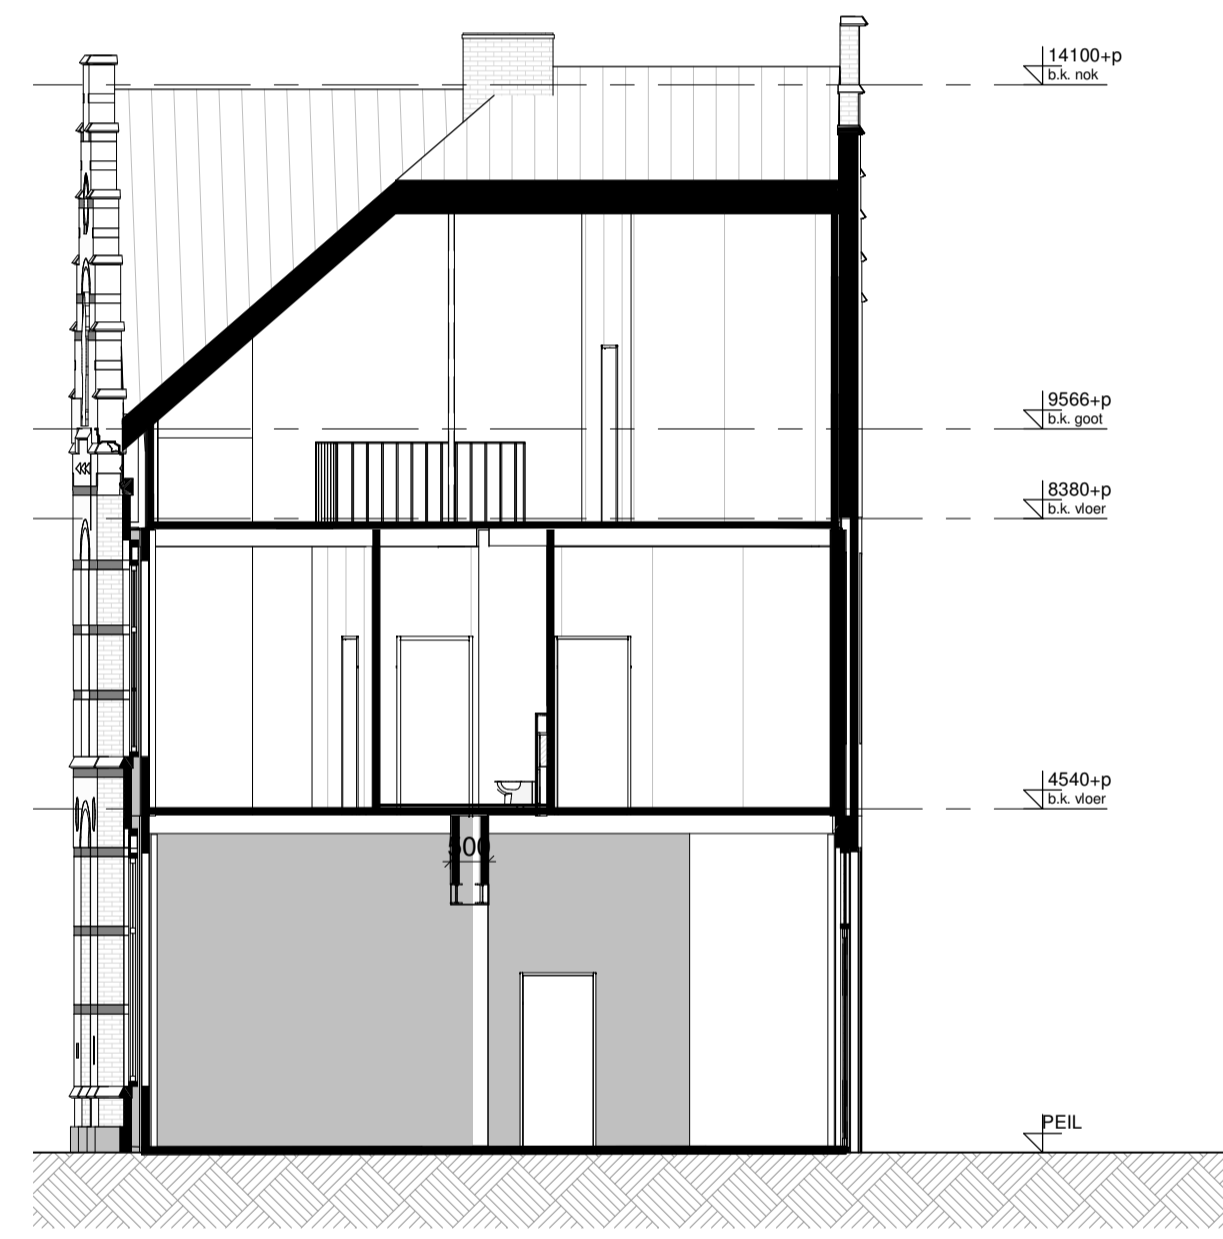

DOORSNEDEN B-B

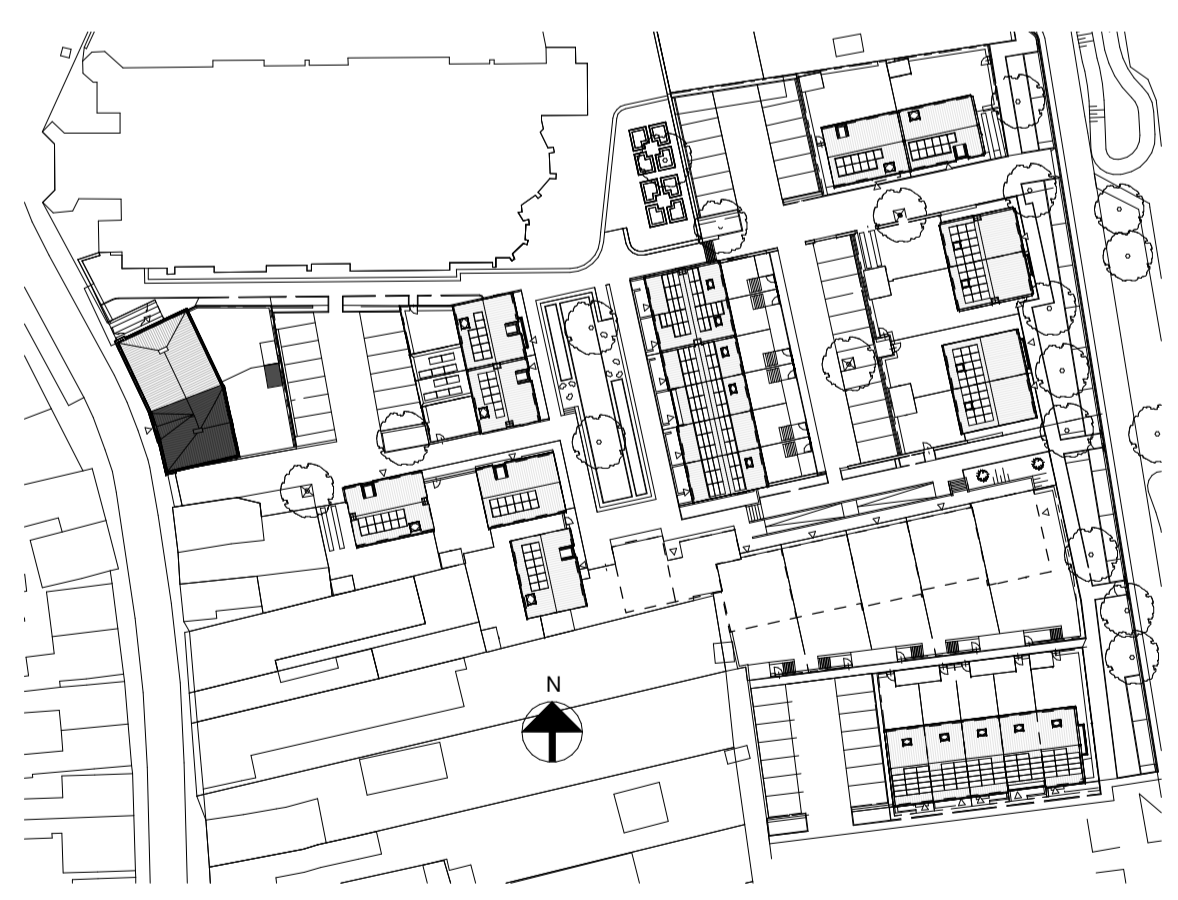

RENVOLVING		RENVOLVING		RENVOLVING	
symbool	omschrijving	symbool	omschrijving	symbool	omschrijving
	plafondcontactpunt aansluiting		waatwasser		omvormer pv-panels
	binnenwandcontactpunt aansluiting		oven		opstelplaats wasmachine en droger
	buitenwandcontactpunt aansluiting		koelkast		buiten unit
	buitenwandcontactpunt aansluiting met armatuur		beldrukker		opstelplaats warmtepomp
	enkelepolige schakelaar		schel		boiler/buffervat
	wisselschakelaar		rookmelder (positie indicatief)		wtw-unit
	enkele wandcontactdoos		ruimte met ventilatie afvoer ventiel (positie indicatief)		veiligheidsglas
	dubbele wandcontactdoos		ruimte met ventilatie invoer ventiel (positie indicatief)		
	dubbele wandcontactdoos opbouw		hemelwaterafvoer (positie en aantal indicatief)		
	mechanische ventilatie		elektrische handdoek radiator (positie en afmetingen indicatief)		
	aansluitpunt loos		verdelers vloerverwarming		
	thermostaat		ruimte met vloerverwarming		
	kookplaat		laag temperatuur convector (positie en afmetingen indicatief)		
	afzuigkap				

Algemeen
 - kleine wijzigingen voorbehouden
 - aan de maatvoering kunnen geen rechten worden ontleend
 - maatvoering betreft circa maten en is aangegeven in millimeters
 - elektriciteitspunten, kabelinopstelling, buitenunit positie, en aantal PV panelen en ledrijwielers zijn indicatief aangegeven
 - het is mogelijk dat niet alle symbolen van toepassing zijn op uw woningtype

Bouwnummer 30

Bernardushof, Oud Gastel

Verkooptekening
 Plattegronden, gevels en doorsnede

Schaal :
 1:50/100

Datum :
 30-10-2020

Blad
 VK-30