



Voorgevel




Achtergevel

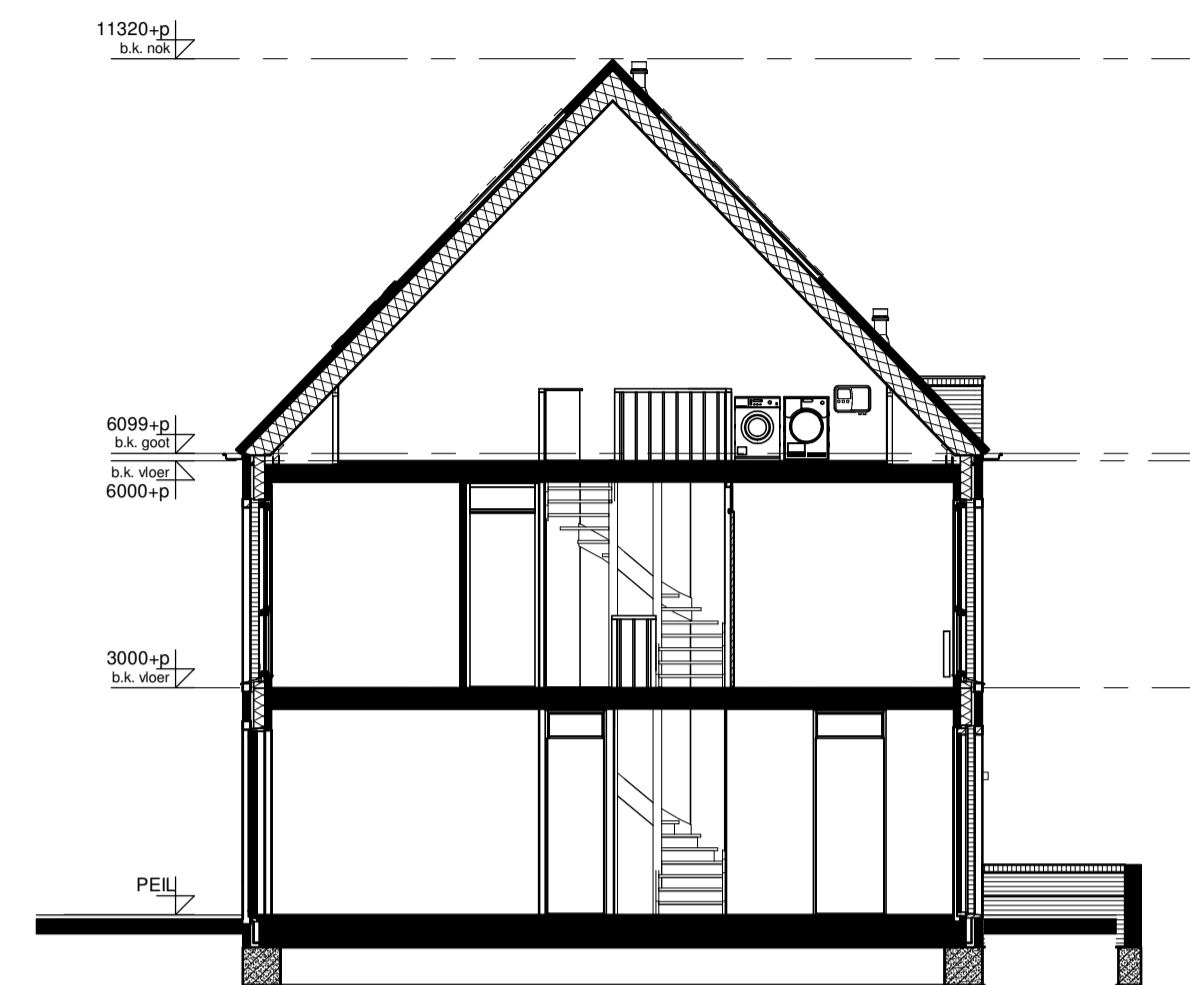


Doorsnede

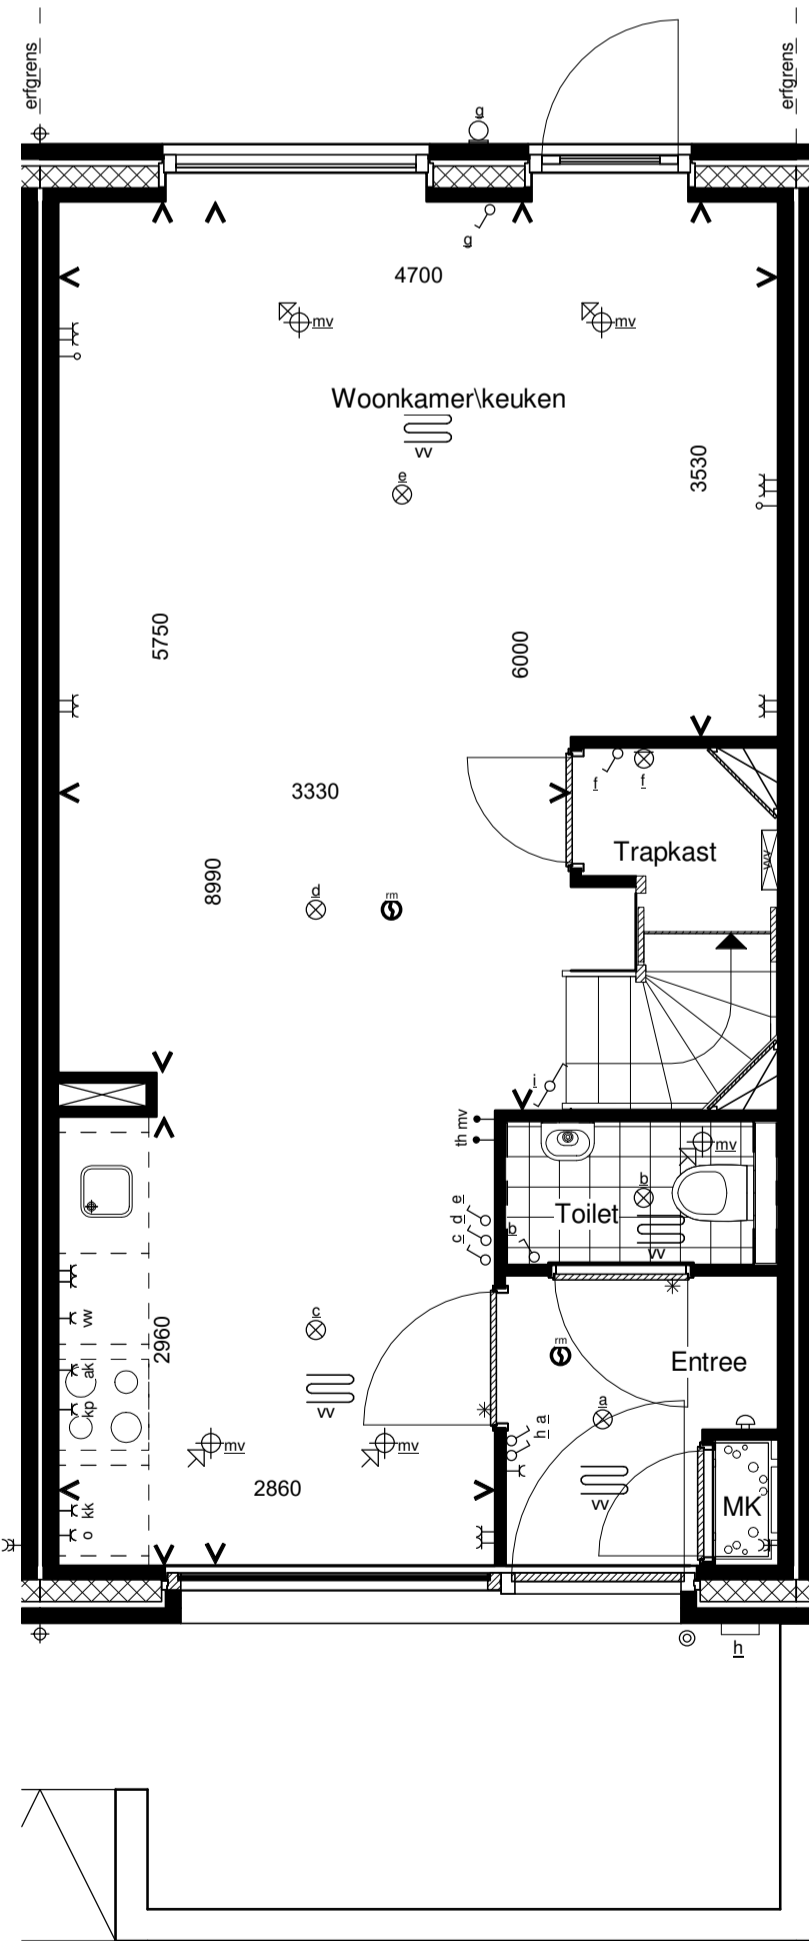

Begane grond

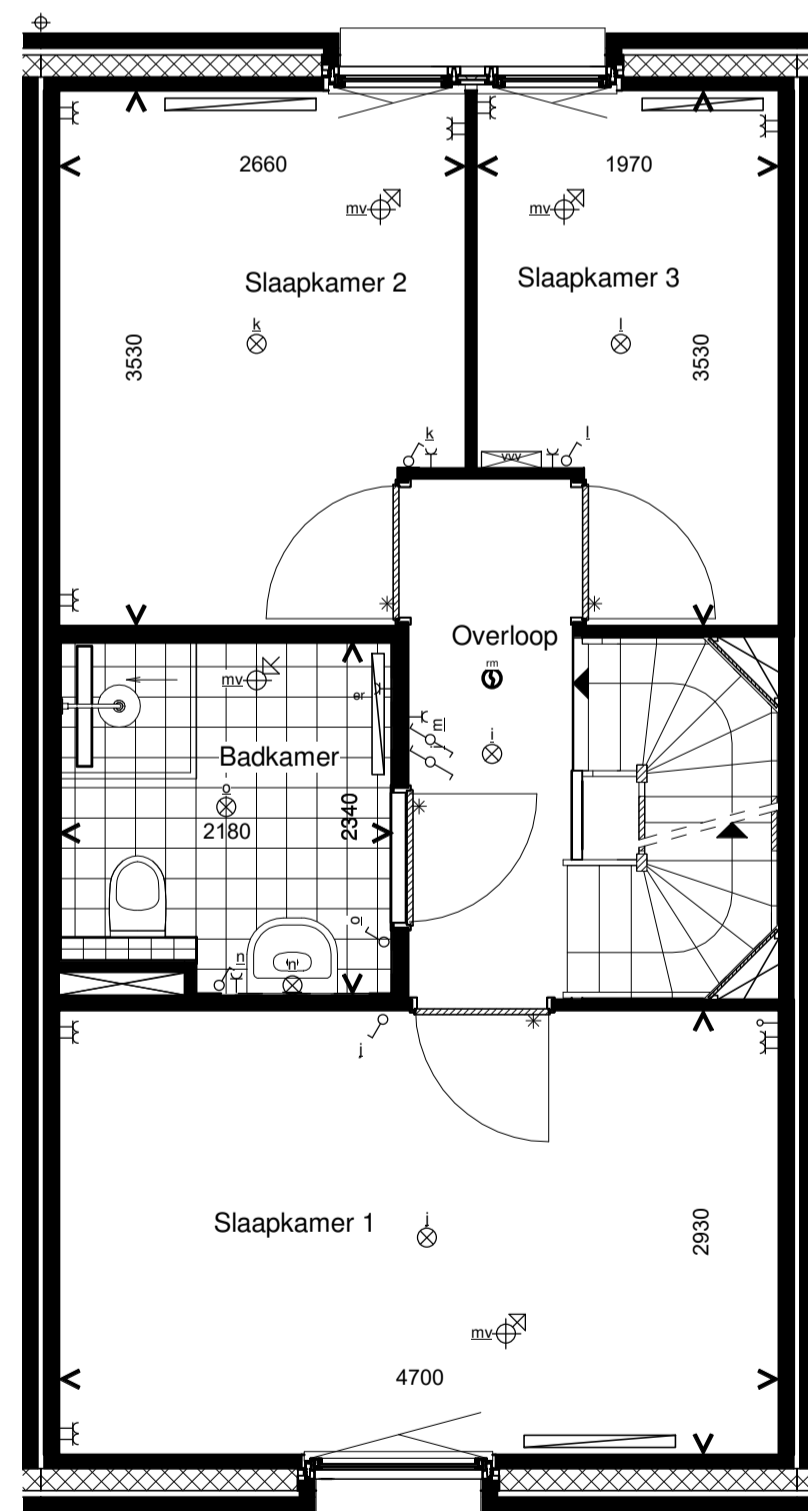

1e Verdieping

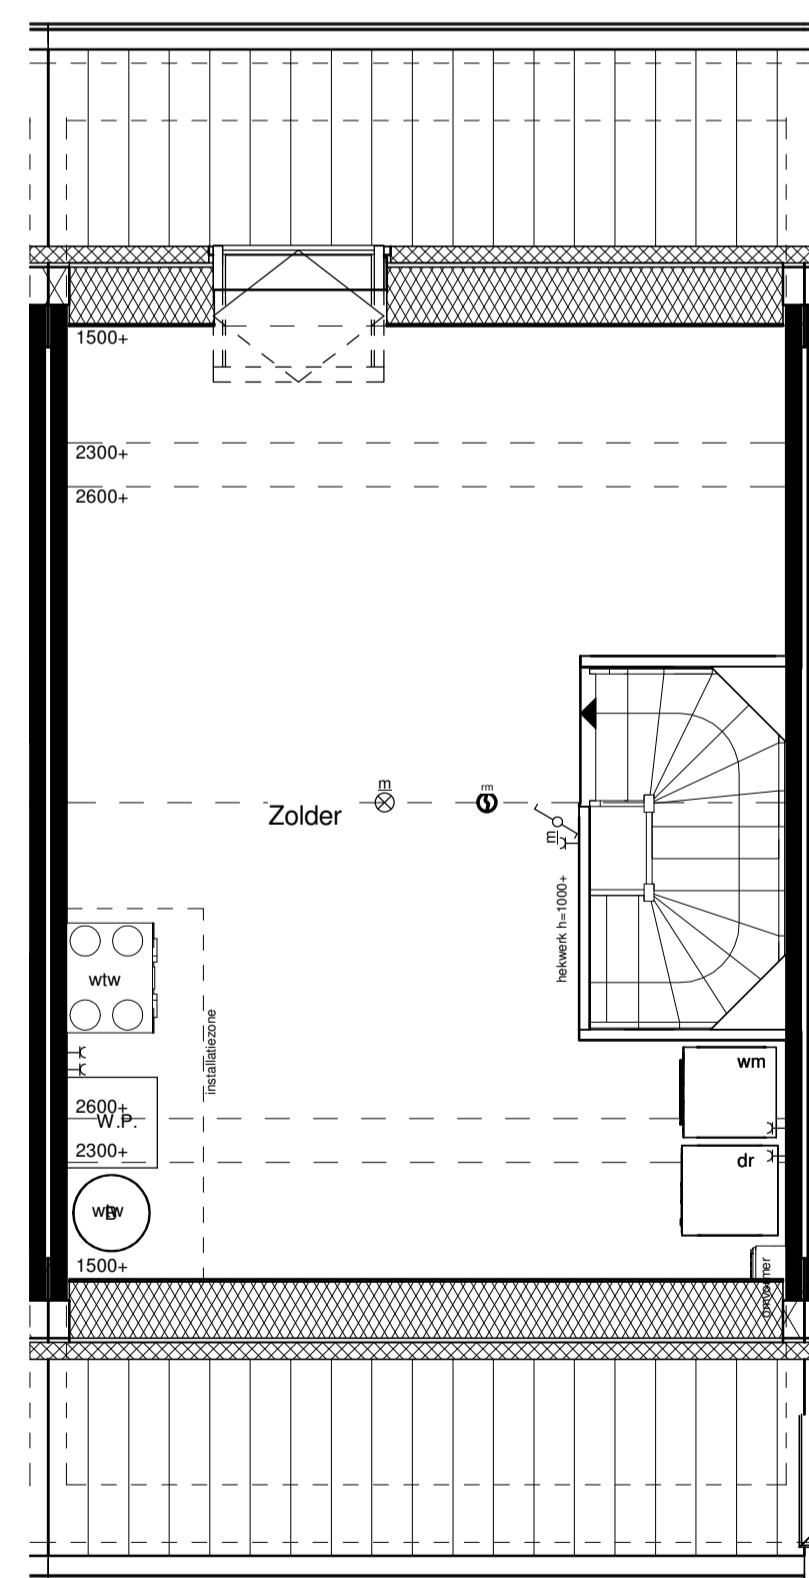

2e Verdieping

| RENVOOI INSTALLATIES |   |
|----------------------|---|
| symbool              | omschrijving  |
|                      | plafondlichtpunt aansluiting  |
|                      | binnenwandlichtpunt aansluiting                                     |
|                      | buitenwandlichtpunt aansluiting                                     |
|                      | buitenwandlichtpunt aansluiting met armatuur                        |
|                      | buitenwandlichtpunt aansluiting met armatuur enkelpolige schakelaar |
|                      | buitenwandlichtpunt aansluiting met armatuur wisselschakelaar       |
|                      | enkele wandcontactdoos  |
|                      | dubbele wandcontactdoos   |
|                      | dubbele wandcontactdoos opbouw                                      |
|                      | mechanische ventilatie  |
|                      | aansluitpunt loos   |
|                      | thermostaat   |
|                      | kookplaat   |
|                      | afzuigkap   |
|                      | vaatwasser  |
|                      | oven  |
|                      | koelkast  |
|                      | beldrukker  |
|                      | schel   |
|                      | rookmelder (positie indicatief)                                     |
|                      | ruimte met ventilatie afvoer ventil (positie indicatief)            |
|                      | ruimte met ventilatie invoer ventil (positie indicatief)            |
|                      | hete waterafvoer (positie en aantal indicatief)                     |
|                      | elektrische handdoek radiator (positie en afmetingen indicatief)    |
|                      | verdelers vloerverwarming   |
|                      | ruimte met vloerverwarming  |
|                      | laag temperatuur convector (positie en afmetingen indicatief)       |
|                      | omvormer pv-panels  |
|                      | wasmachine en droger opstelplaats                                   |
|                      | buitenunit  |
|                      | opstelplaats warmtepomp   |
|                      | boiler/buffervat  |
|                      | wtw-unit  |
|                      | veiligheidsglas   |

Algemeen  
 - kleine wijzigingen voorbehouden  
 - aan de maatvoering kunnen geen rechten worden ontleend  
 - maatvoering betreft circa maten en is aangegeven in millimeters  
 - electra-aansluitpunten, keukenopstelling, positie en aantal PV panelen en leidingwerken zijn indicatief aangegeven  
 - het is mogelijk dat niet alle symbolen van toepassing zijn op uw woningtype



Type C1.4 Bouwnummer 14

Schaal : 1:50 / 1:100

Bernardushof, Oud Gastel

Datum : 12-05-2020

Verkooptekening  
 Plattegronden, gevels en doorsnede

Blad  
**VK-05C**