


Begane grond




Voorgevel

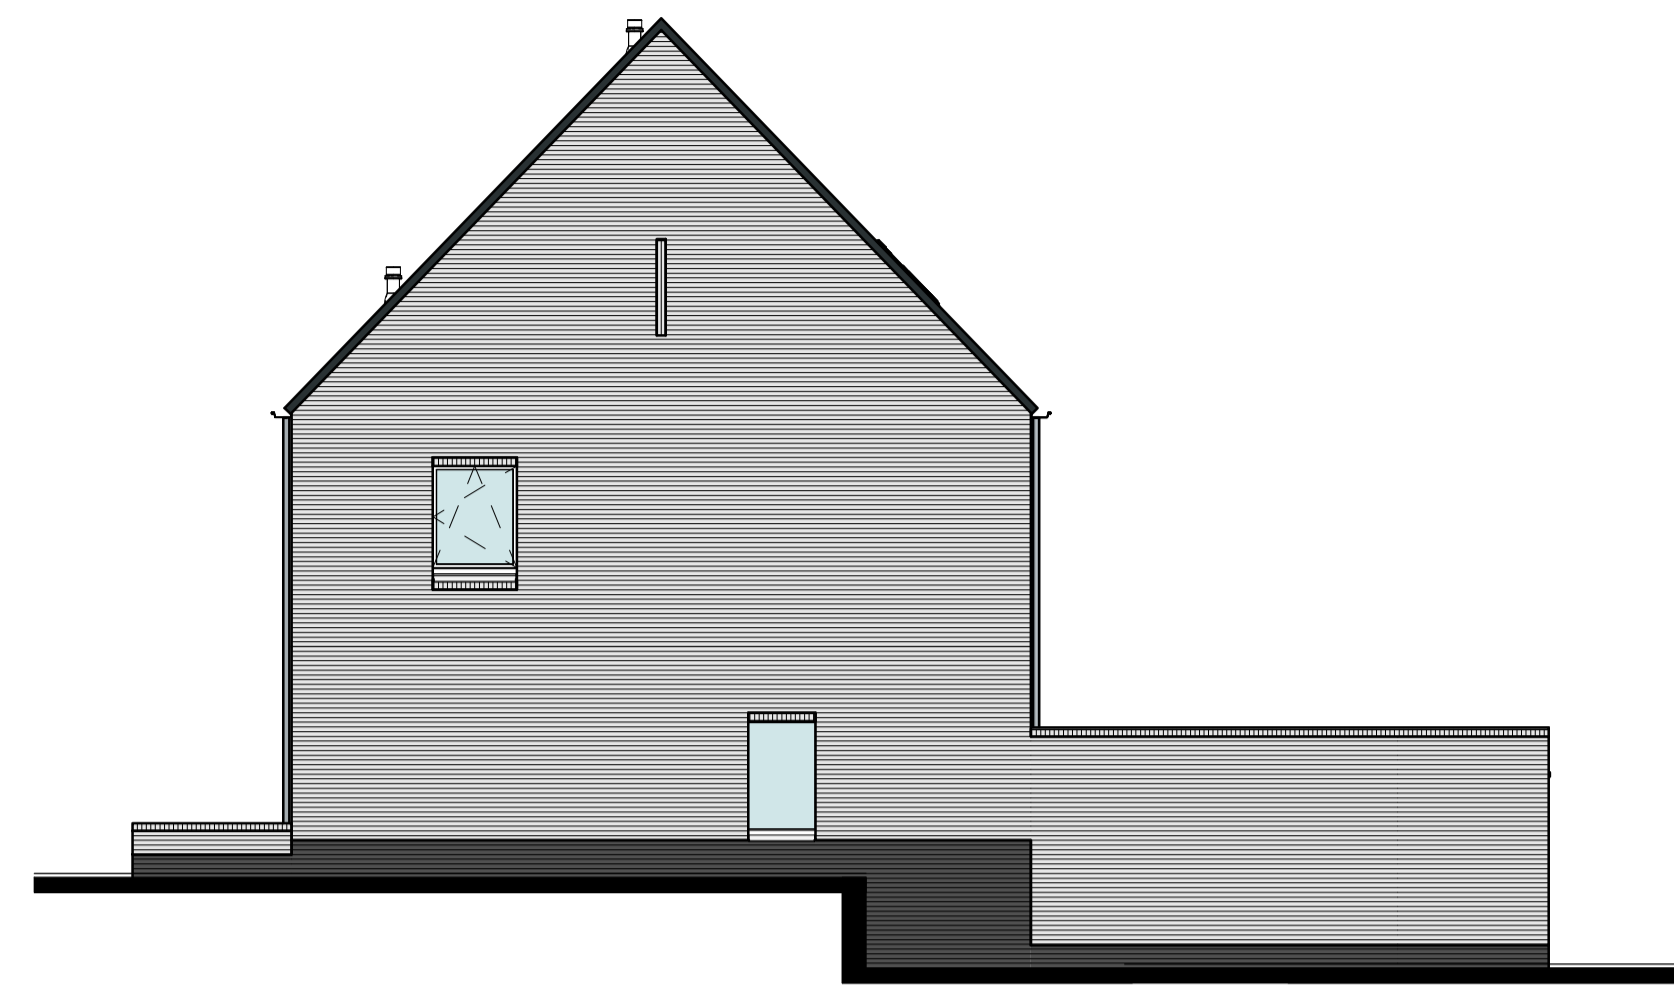


Rechterzijgevel




Achtergevel

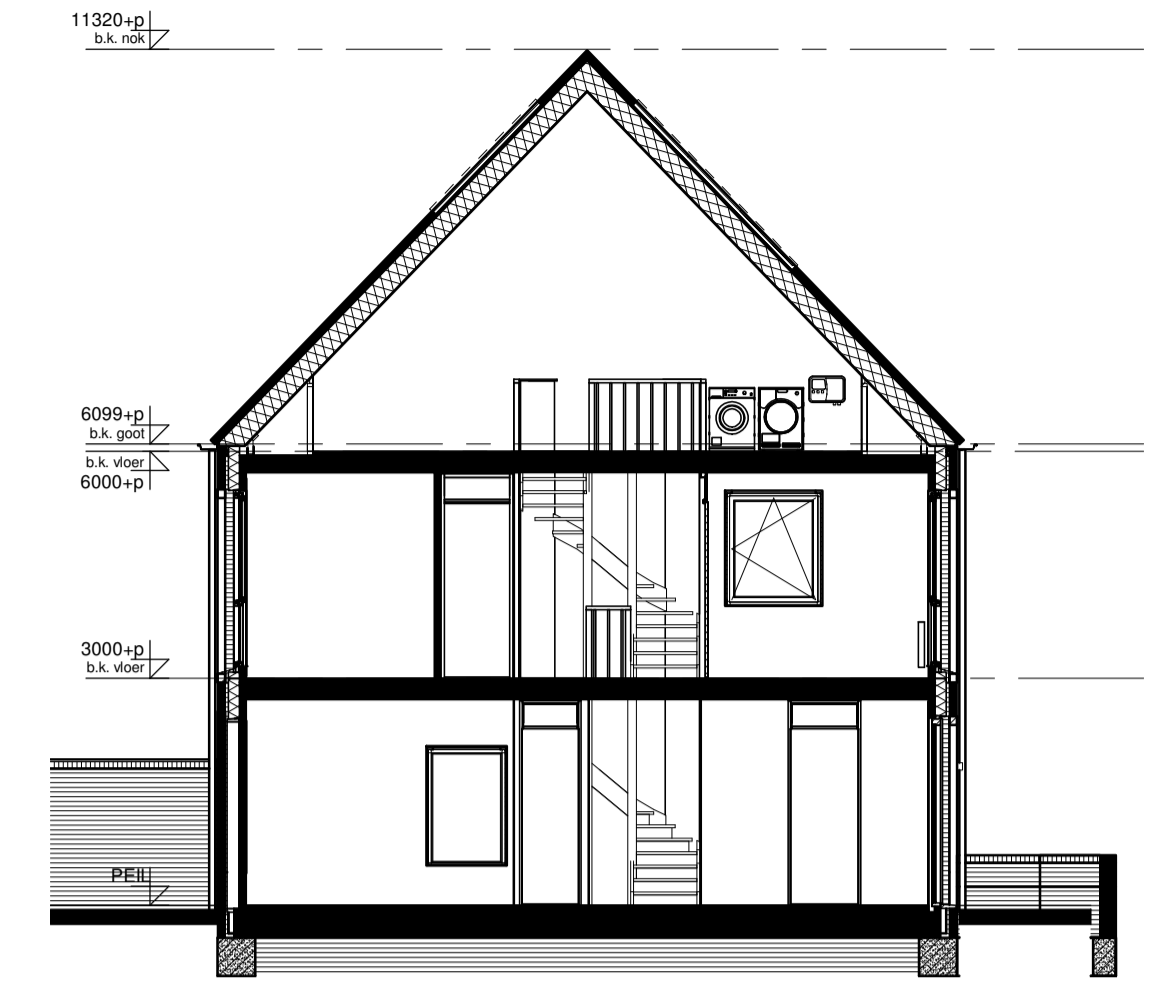

Doorsnede

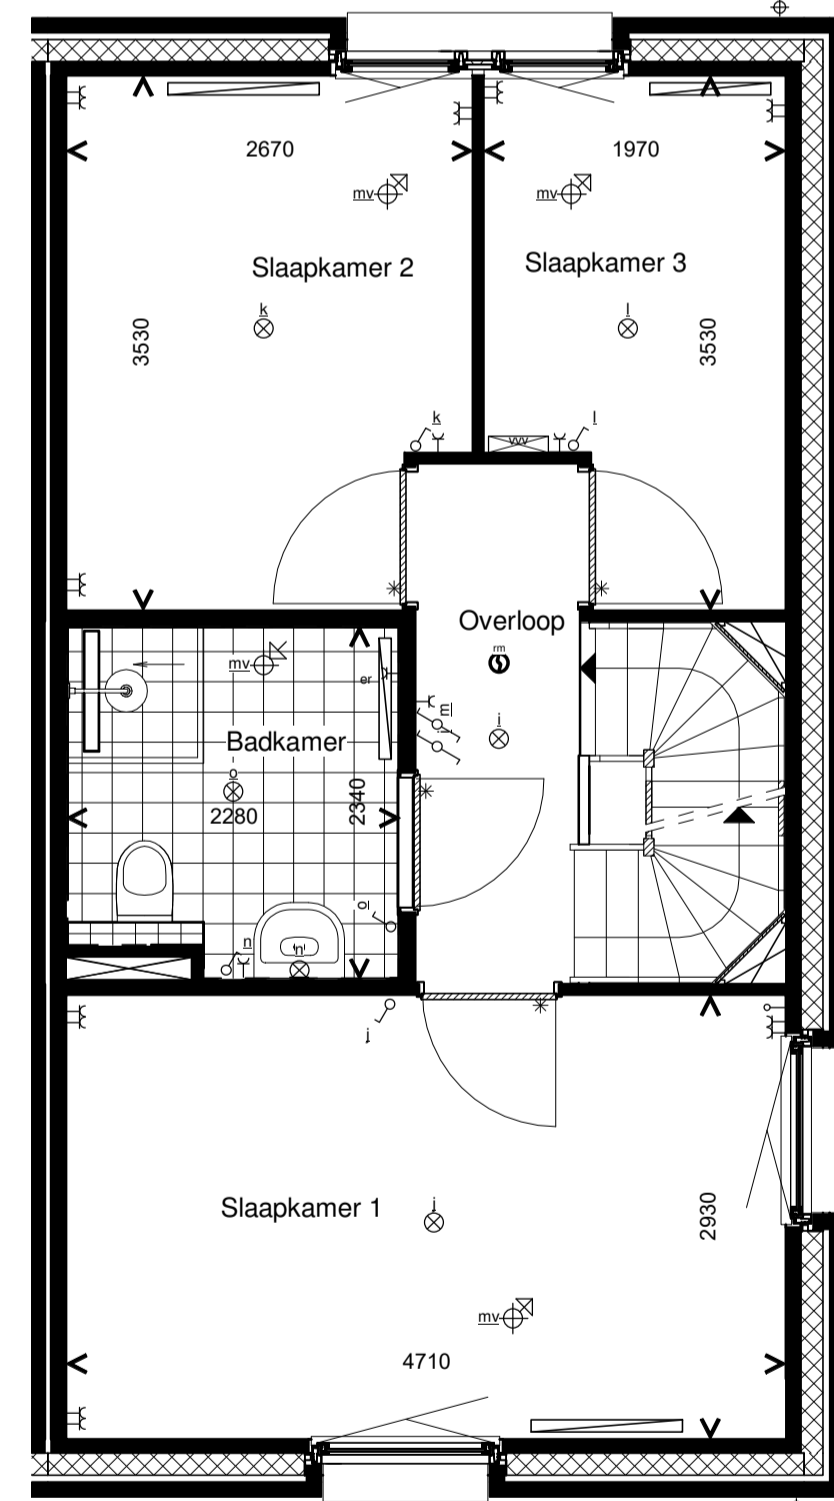


1e Verdieping

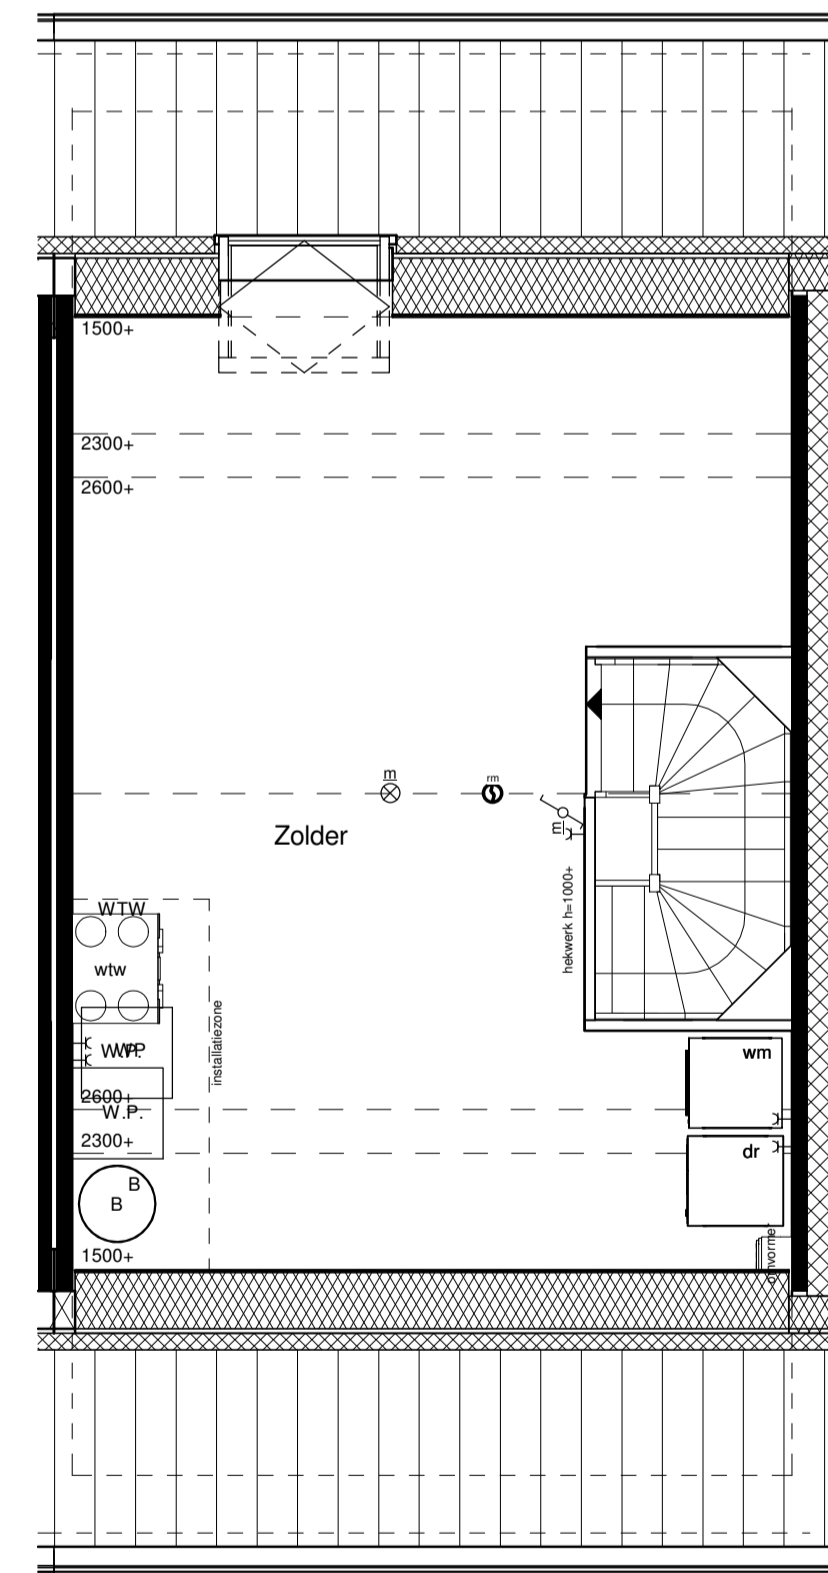

2e Verdieping

| RENOVOOI INSTALLATIES | | | |
|-----------------------|--|---------|--|
| symbool | omschrijving | symbool | omschrijving |
| | plafondlichtpunt aansluiting | | boiler/buffervat |
| | binnenwandlichtpunt aansluiting | | wtw-unit |
| | buitenwandlichtpunt aansluiting | | omvormer pv-panels |
| | buitenwandlichtpunt aansluiting met armatuur | | opstelplaats wasmachine en droger |
| | buitenwandlichtpunt aansluiting met armatuur | | buiten unit |
| | enkeelpolige schakelaar | | opstelplaats warmtepomp |
| | wisselschakelaar | | boiler/buffervat |
| | enkele wandcontactdoos | | wtw-unit |
| | dubbele wandcontactdoos | | veiligheidsglas |
| | dubbele wandcontactdoos opbouw | | |
| | mechanische ventilatie | | |
| | aansluitpunt loos | | |
| | thermostaat | | |
| | koekplaat | | |
| | afzuigkap | | |
| | | | elektrische handdoek radiator (positie en afmetingen indicatief) |
| | | | verdelers vloerverwarming |
| | | | ruimte met vloerverwarming |
| | | | laag temperatuur convectoren (positie en afmetingen indicatief) |
| | | | ruimte met ventilatie afvoer ventiel (positie indicatief) |
| | | | ruimte met ventilatie invoer ventiel (positie indicatief) |
| | | | hemelwaterafvoer (positie en aantal indicatief) |
| | | | ruimte met ventilatie afvoer ventiel (positie indicatief) |
| | | | ruimte met ventilatie invoer ventiel (positie indicatief) |
| | | | hemelwaterafvoer (positie en aantal indicatief) |
| | | | elektrische handdoek radiator (positie en afmetingen indicatief) |
| | | | verdelers vloerverwarming |
| | | | ruimte met vloerverwarming |
| | | | laag temperatuur convectoren (positie en afmetingen indicatief) |

Algemeen
 - kleine wijzigingen voorbehouden
 - aan de maatvoering kunnen geen rechten worden ontleend
 - maatvoering betreft circa maten en is aangegeven in millimeters
 - electra-aansluitpunten, keukenopstelling, positie en aantal PV panelen en leidingwerken zijn indicatief aangegeven
 - het is mogelijk dat niet alle symbolen van toepassing zijn op uw woningtype

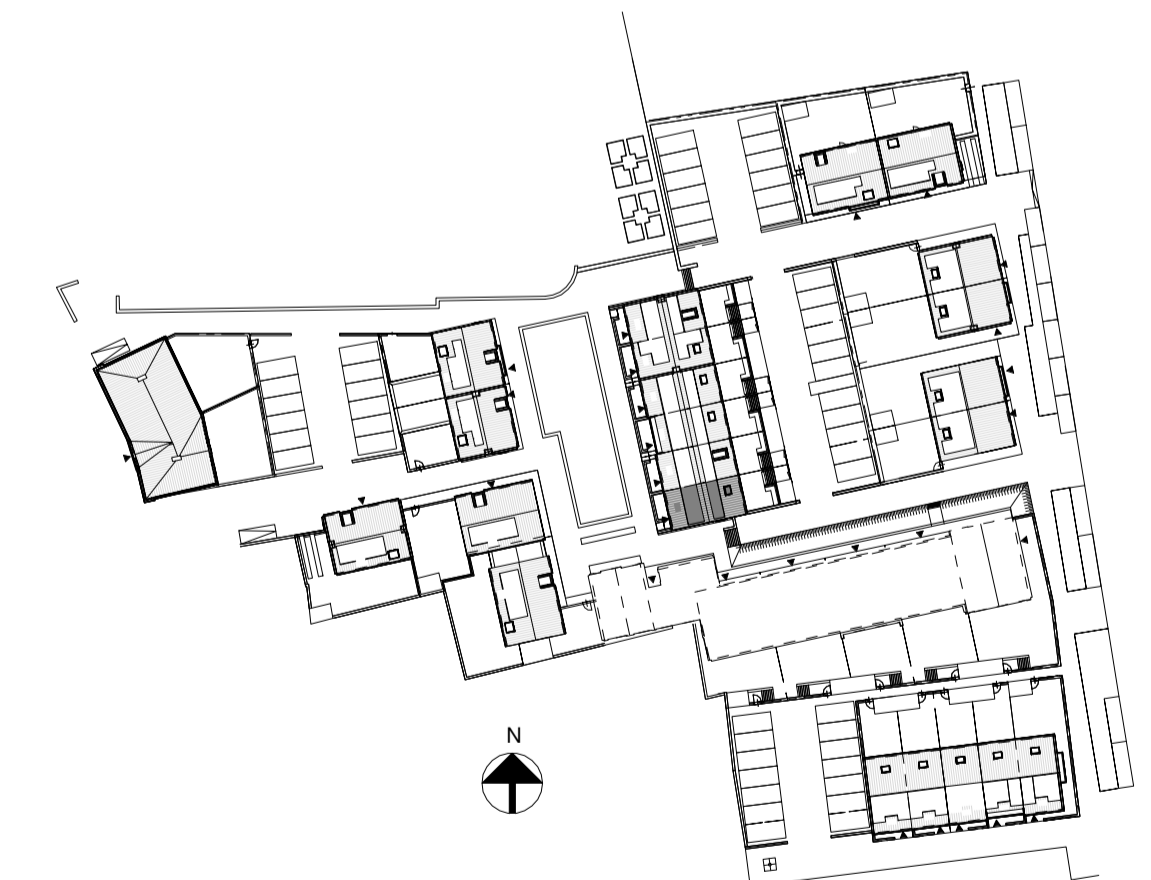

Type C1.1 Bouwnummer 17

Bernardushof, Oud Gastel

Verkooptekening
 Plattegronden, gevels en doorsnede

Schaal :
 1:50 / 1:100

Datum :
 12-05-2020

Blad
 VK-05