





Optie 1.8.9 Dakkapel 1,8 m
Plattegrond 2e verdieping

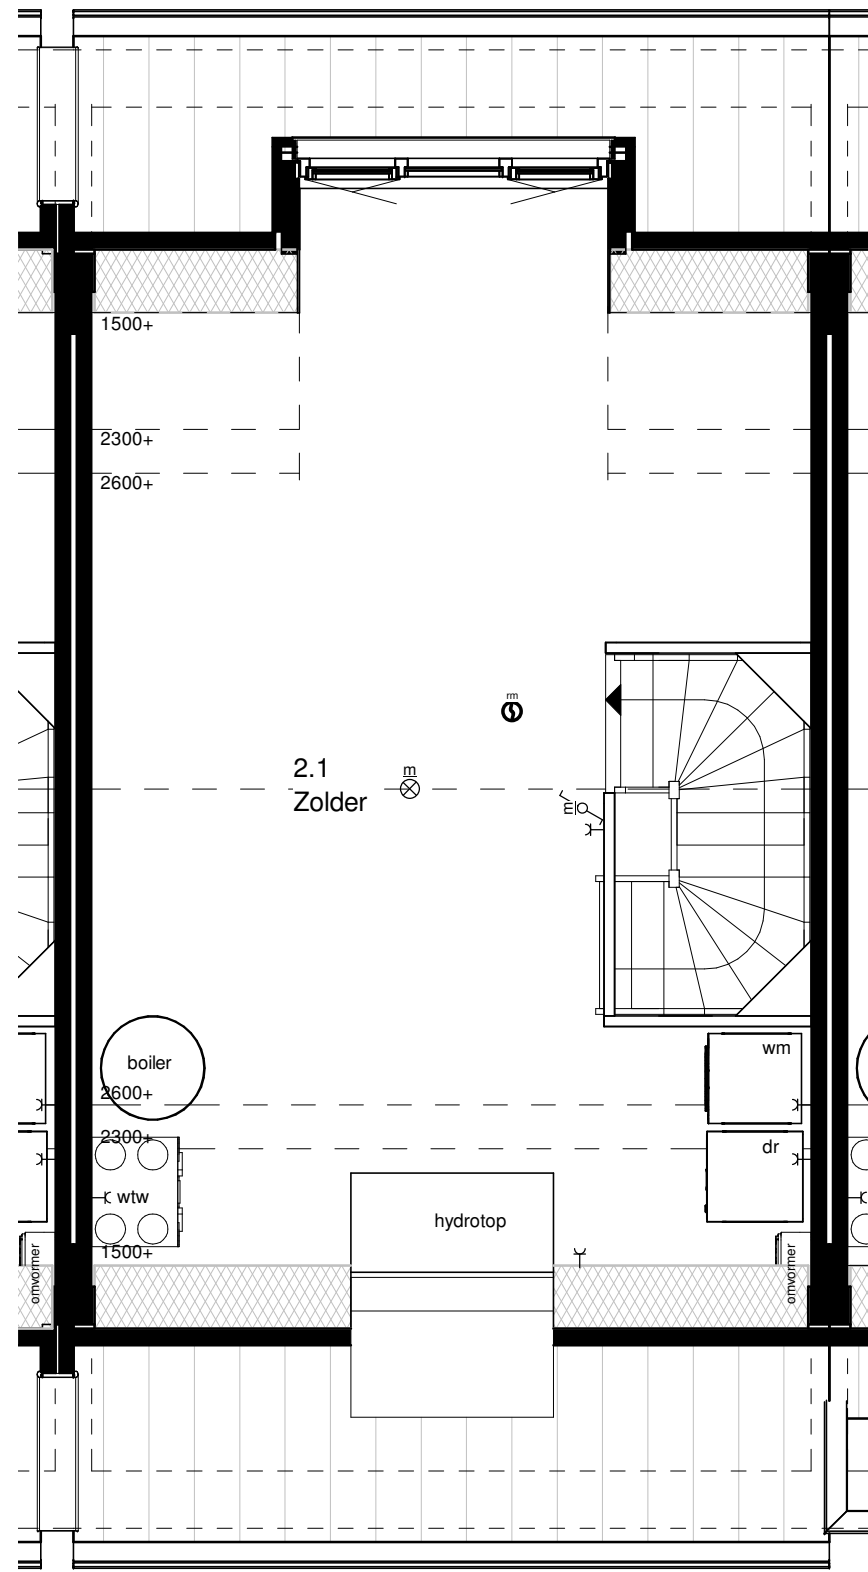



Optie 1.8.10 Dakkapel 2,4 m
Plattegrond 2e verdieping

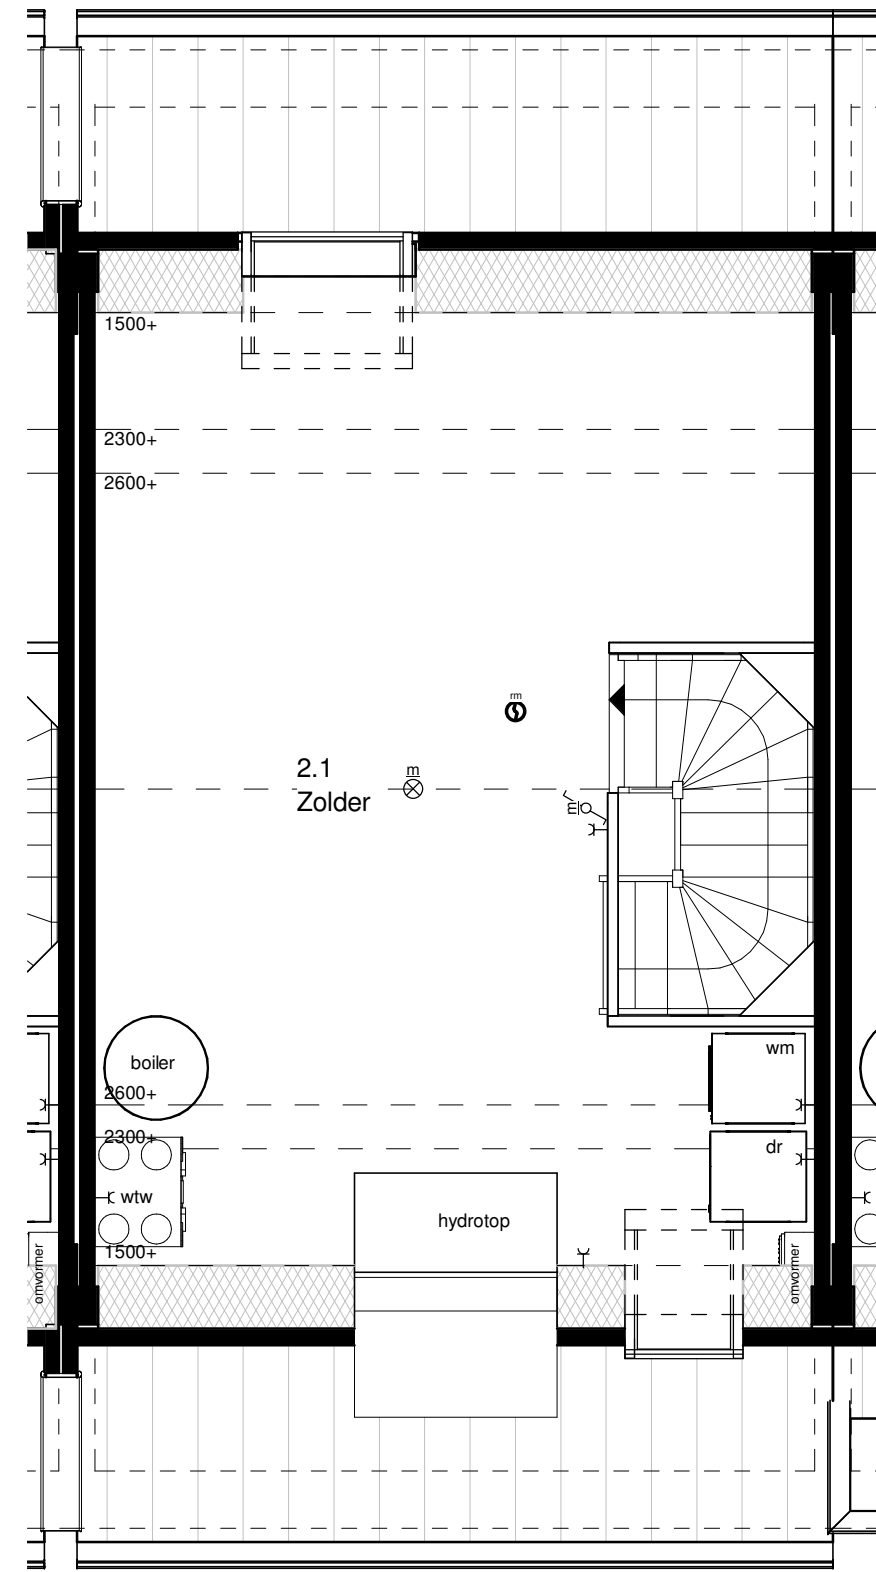


Optie 1.8.12 Dakraam 780x1400mm
Plattegrond 2e verdieping

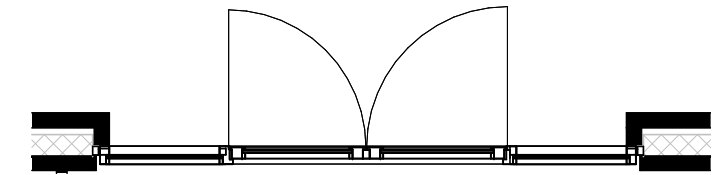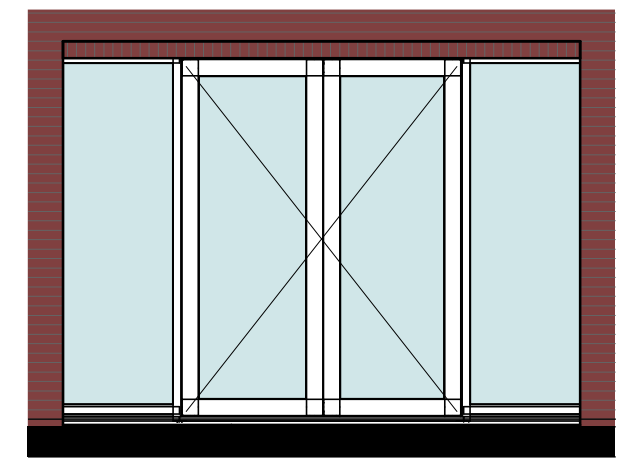

Optie 1.8.7 Openslaande deuren in de achtergevel van de woning
Plattegrond begane grond

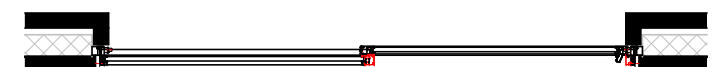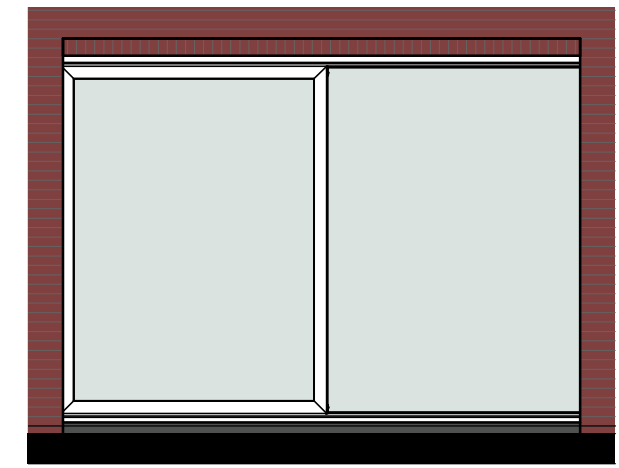

Optie 1.8.8 Schuifpui in de achtergevel van de woning
Plattegrond begane grond

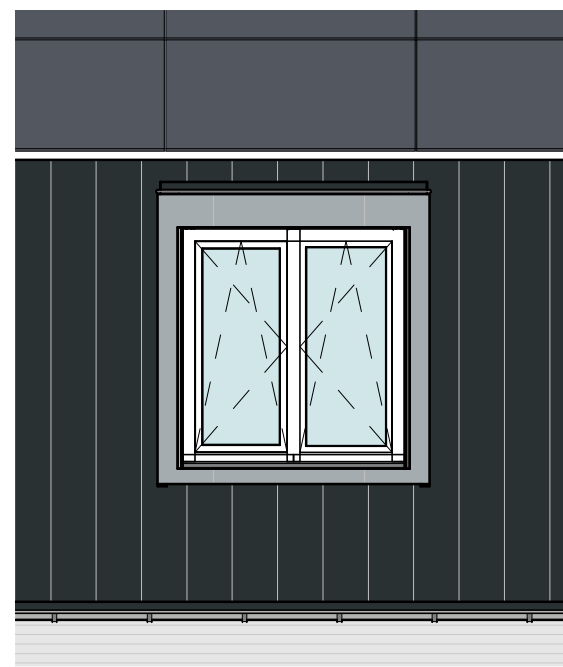

Optie 1.8.9 Dakkapel 1,8 m
Aanzicht achtergevel



Optie 1.8.10 Dakkapel 2,4 m
Aanzicht achtergevel



Optie 1.8.12 Dakraam 780x1400mm
Aanzicht voorgevel

VOORLOPIG

Verkooptekening



Postbus 25
5473 ZG Heeswijk-Dinther
Torenstraat 1
Tel 0413-296099
Fax 0413-296103
E-mail buro@boschvanoers.nl

opdracht :
Kalliste Woningbouwontwikkeling BV
Dorpsstraat 57, 3433 CM Nieuwegein
Postbus 632, 3430 AP Nieuwegein

project :
Verkoopopties
30 woningen Bernardushof, Oud Gastel
Type C

werkno. :
B19007

blad :
VK-22

schaal :
1:50

formaat :
A2

getekend :
RRK

datum :
04-09-2019

gewijzigd :