





Optie 1.8.1 & 1.8.2
Aanzicht achtergevel uitbouw

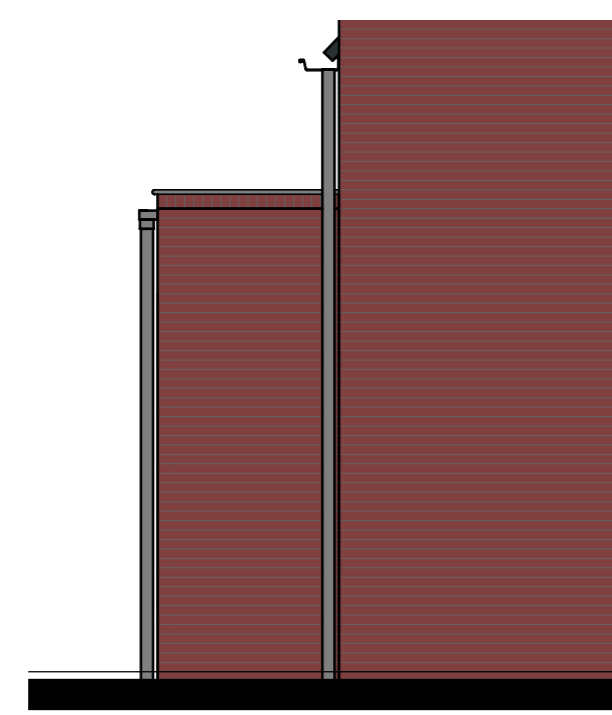


Optie 1.8.1 uitbouw 1,2m
Aanzicht zijgevel uitbouw

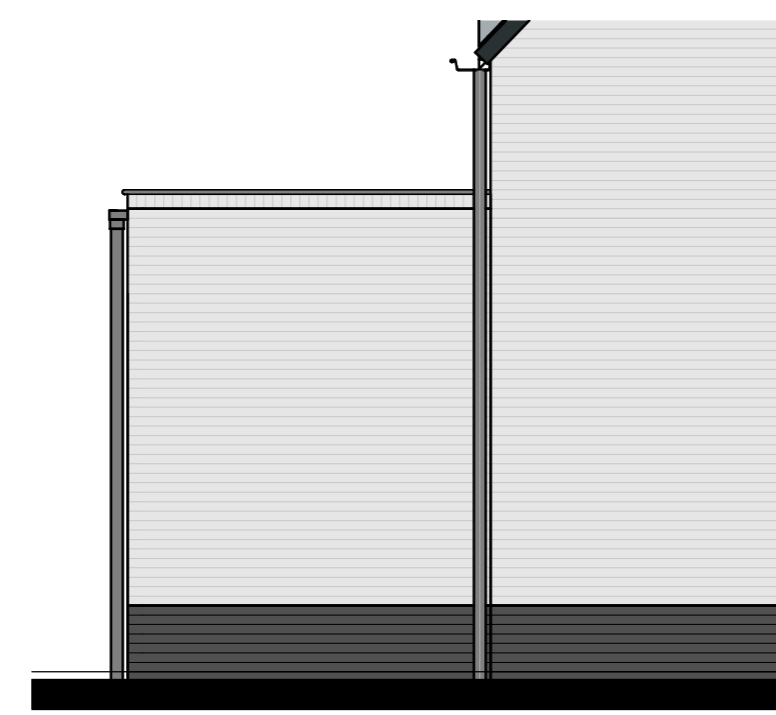


Optie 1.8.2 uitbouw 2,4m
Aanzicht zijgevel uitbouw




Optie 1.8.1 uitbouw 1,2m bouwnummer 21
Aanzicht achtergevel uitbouw

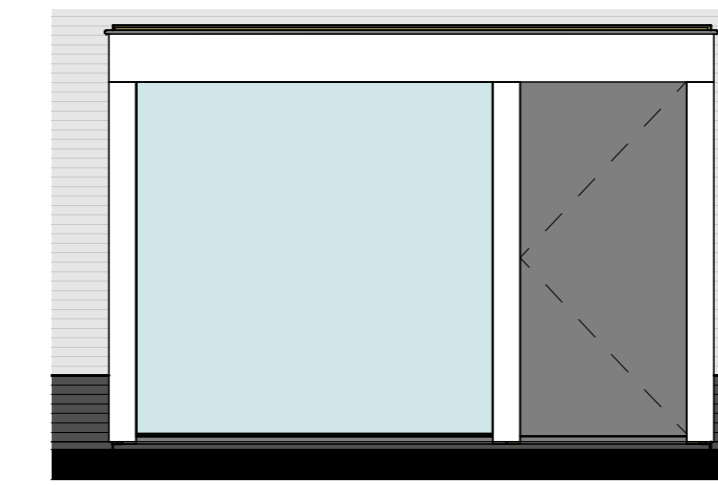


Optie 1.8.5 erker begane grond voorgevel
Aanzicht voorgevel

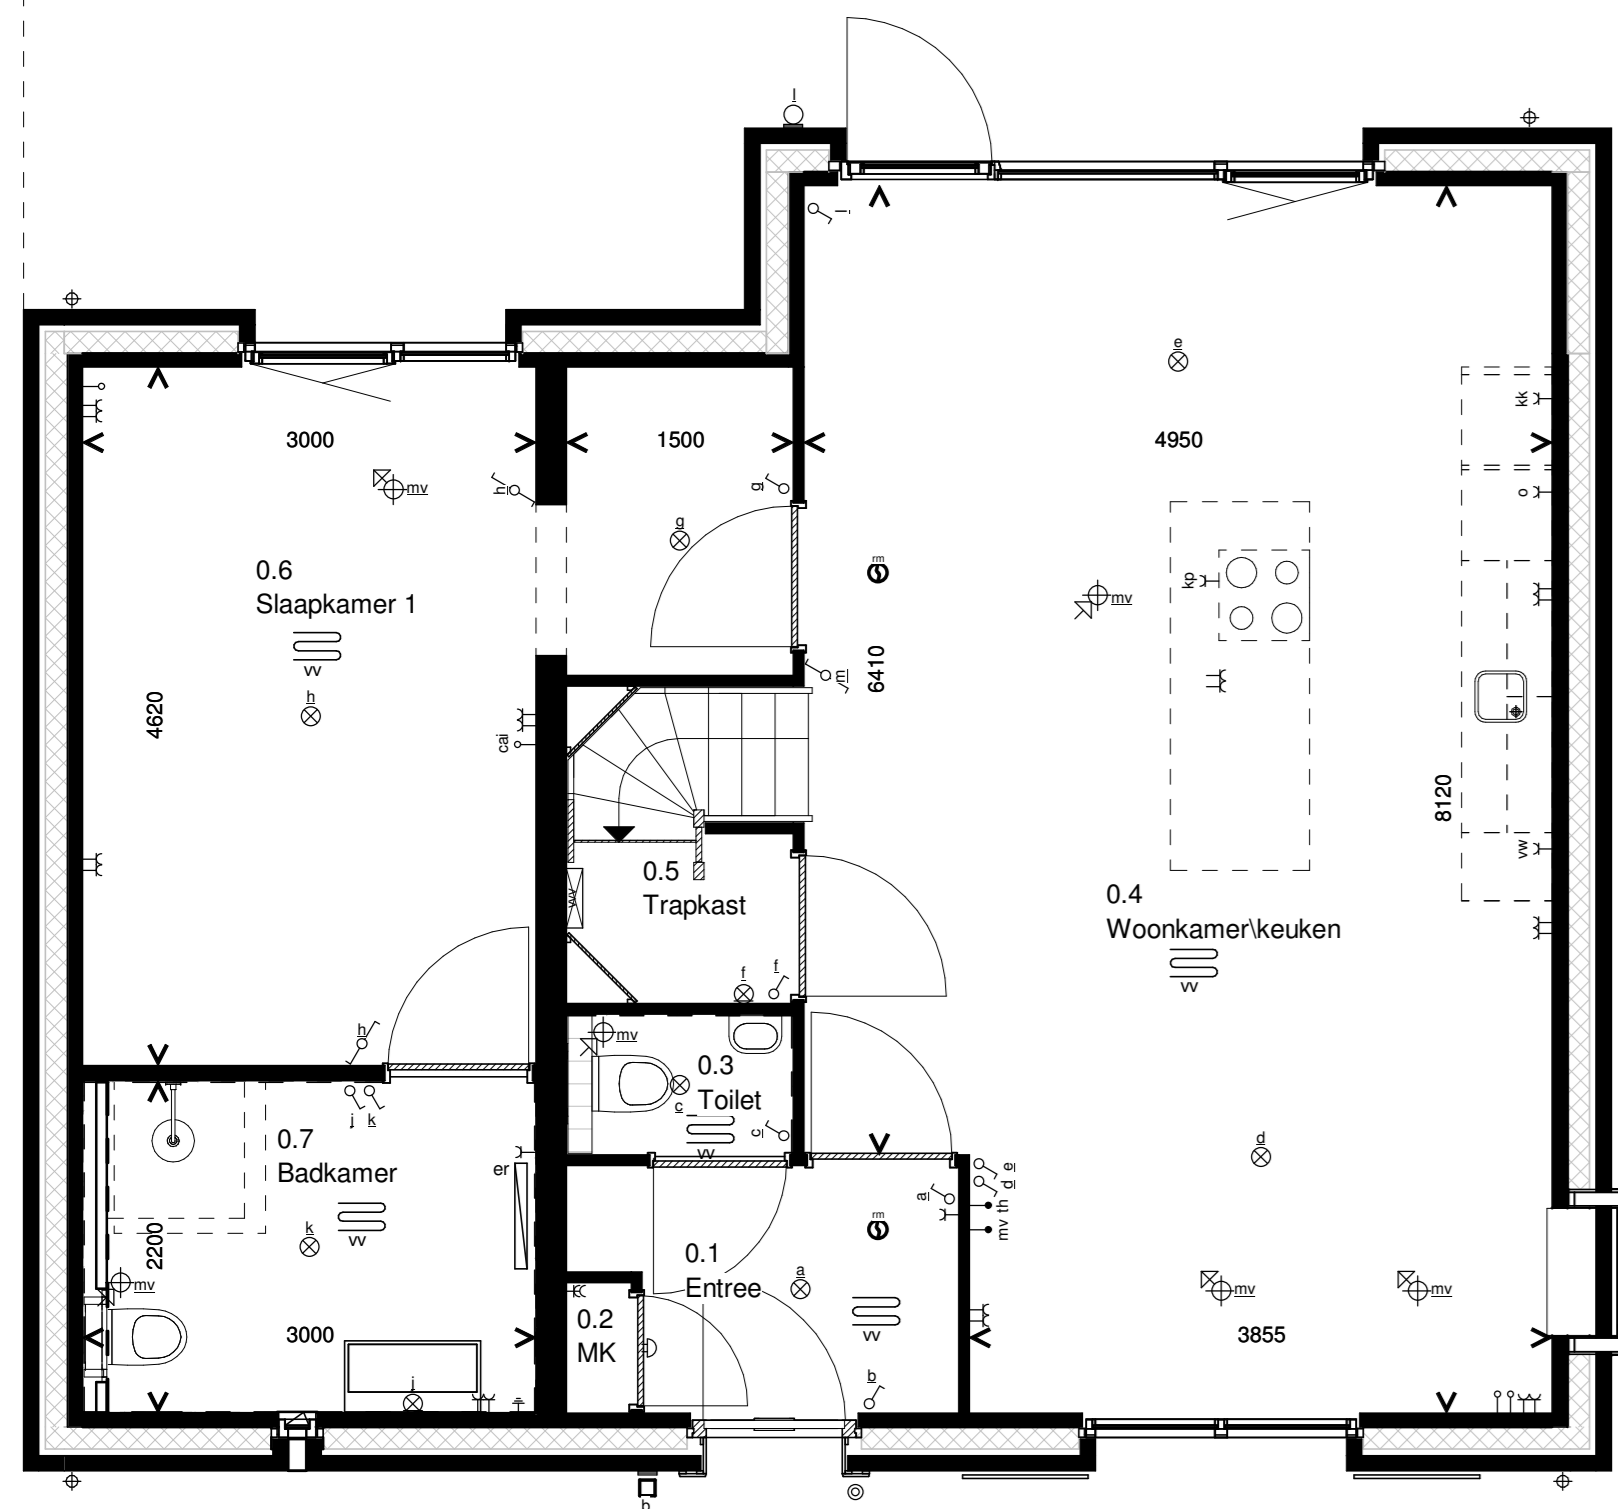


Optie 1.8.1 uitbouw begane grond 1,2 m
Plattegrond begane grond

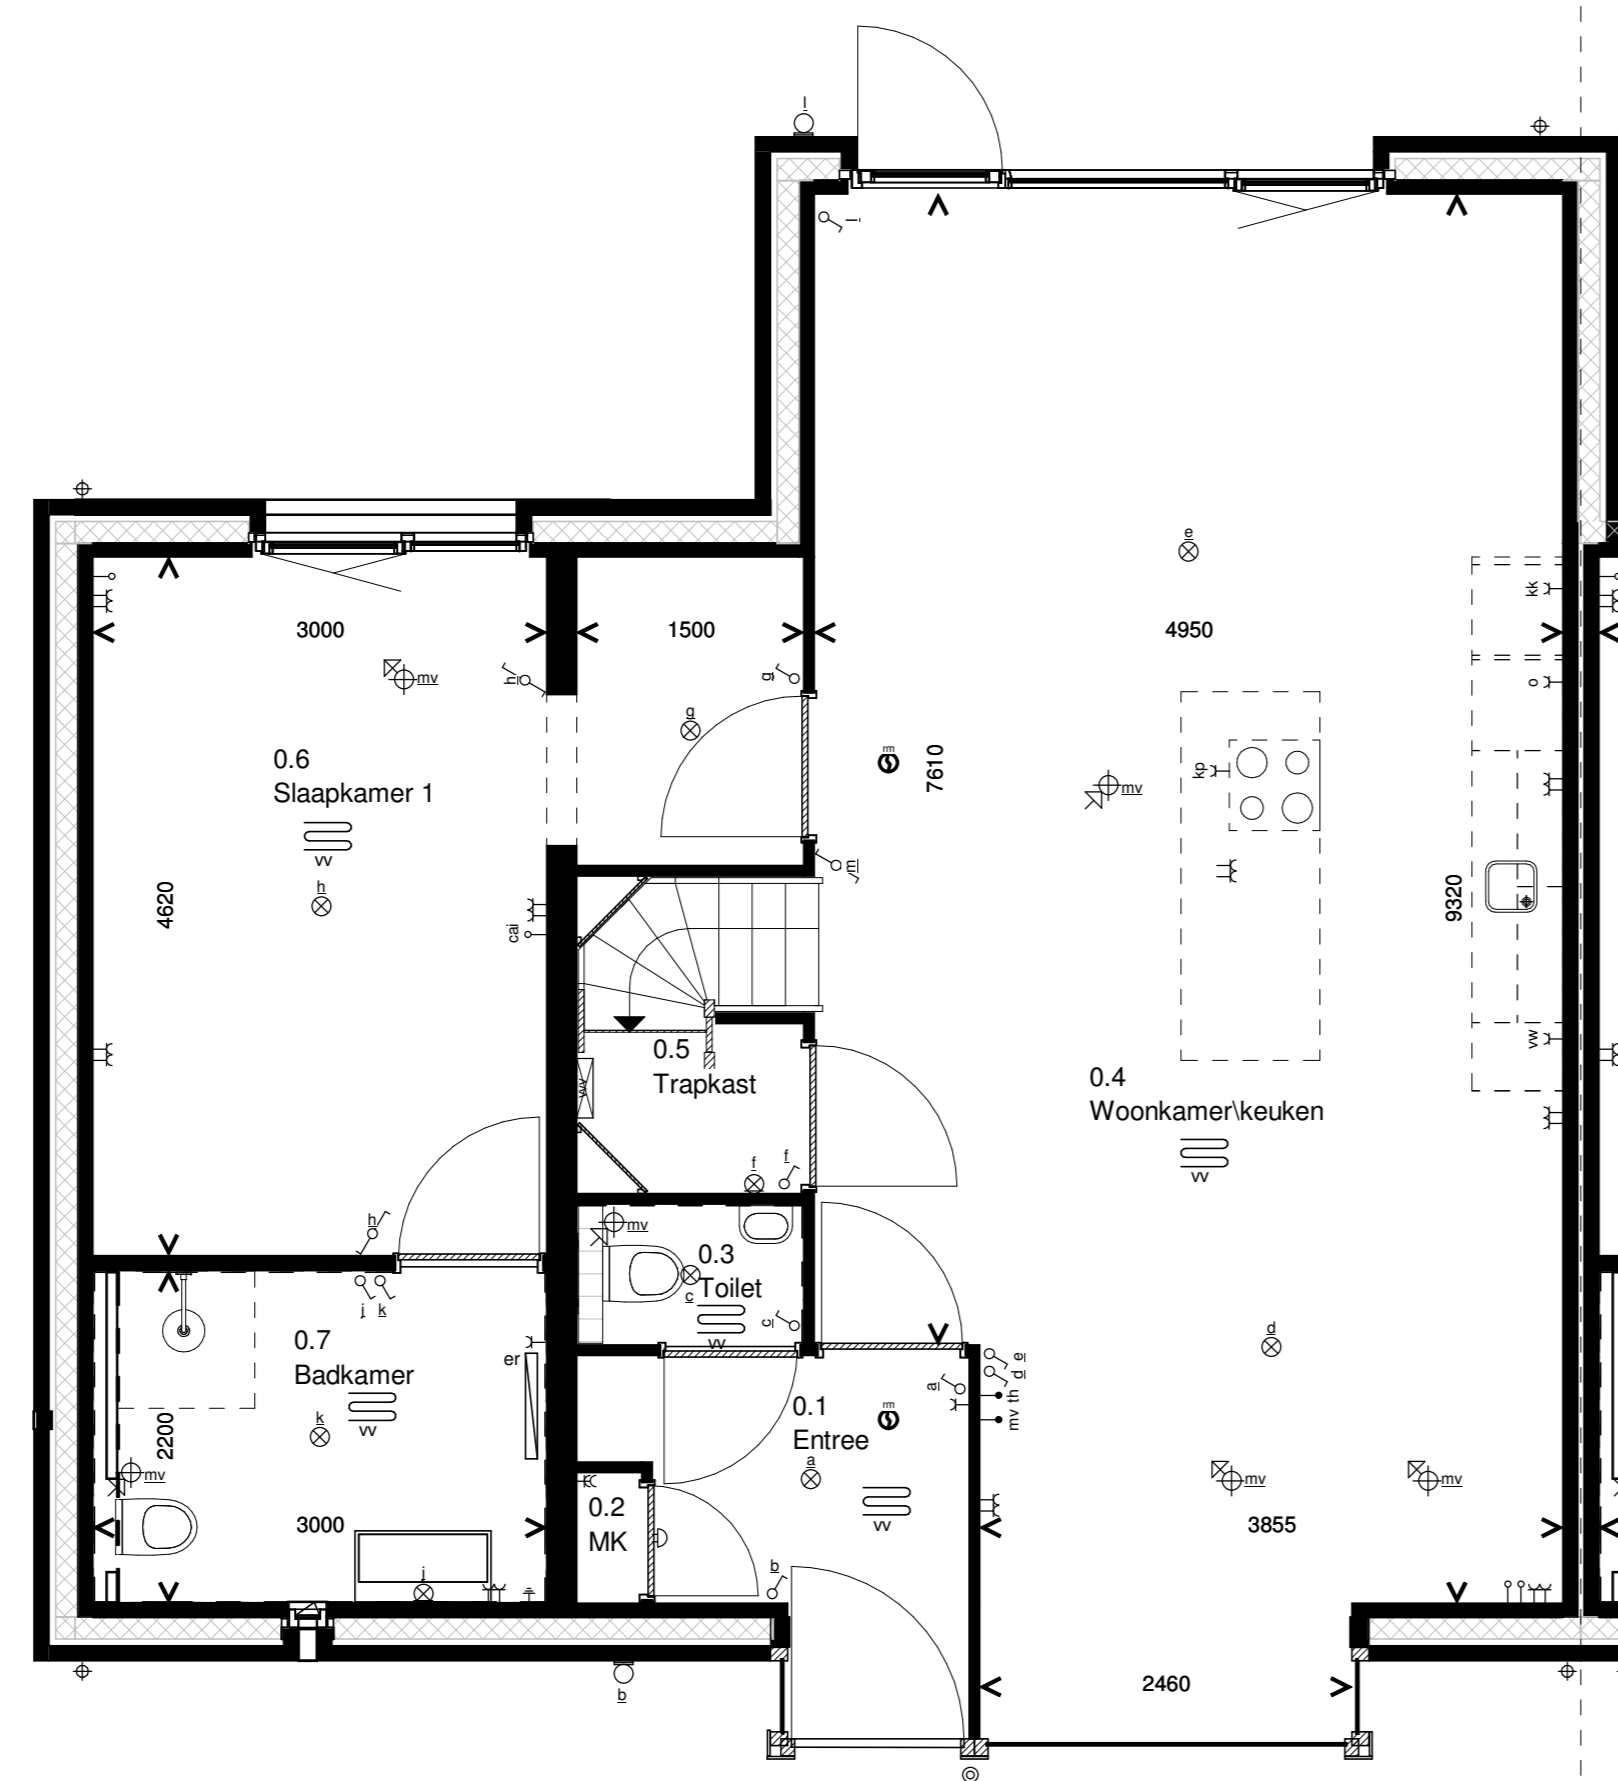


Optie 1.8.2 uitbouw begane grond 2,4 m bouwnummer 1 & 2
Plattegrond begane grond

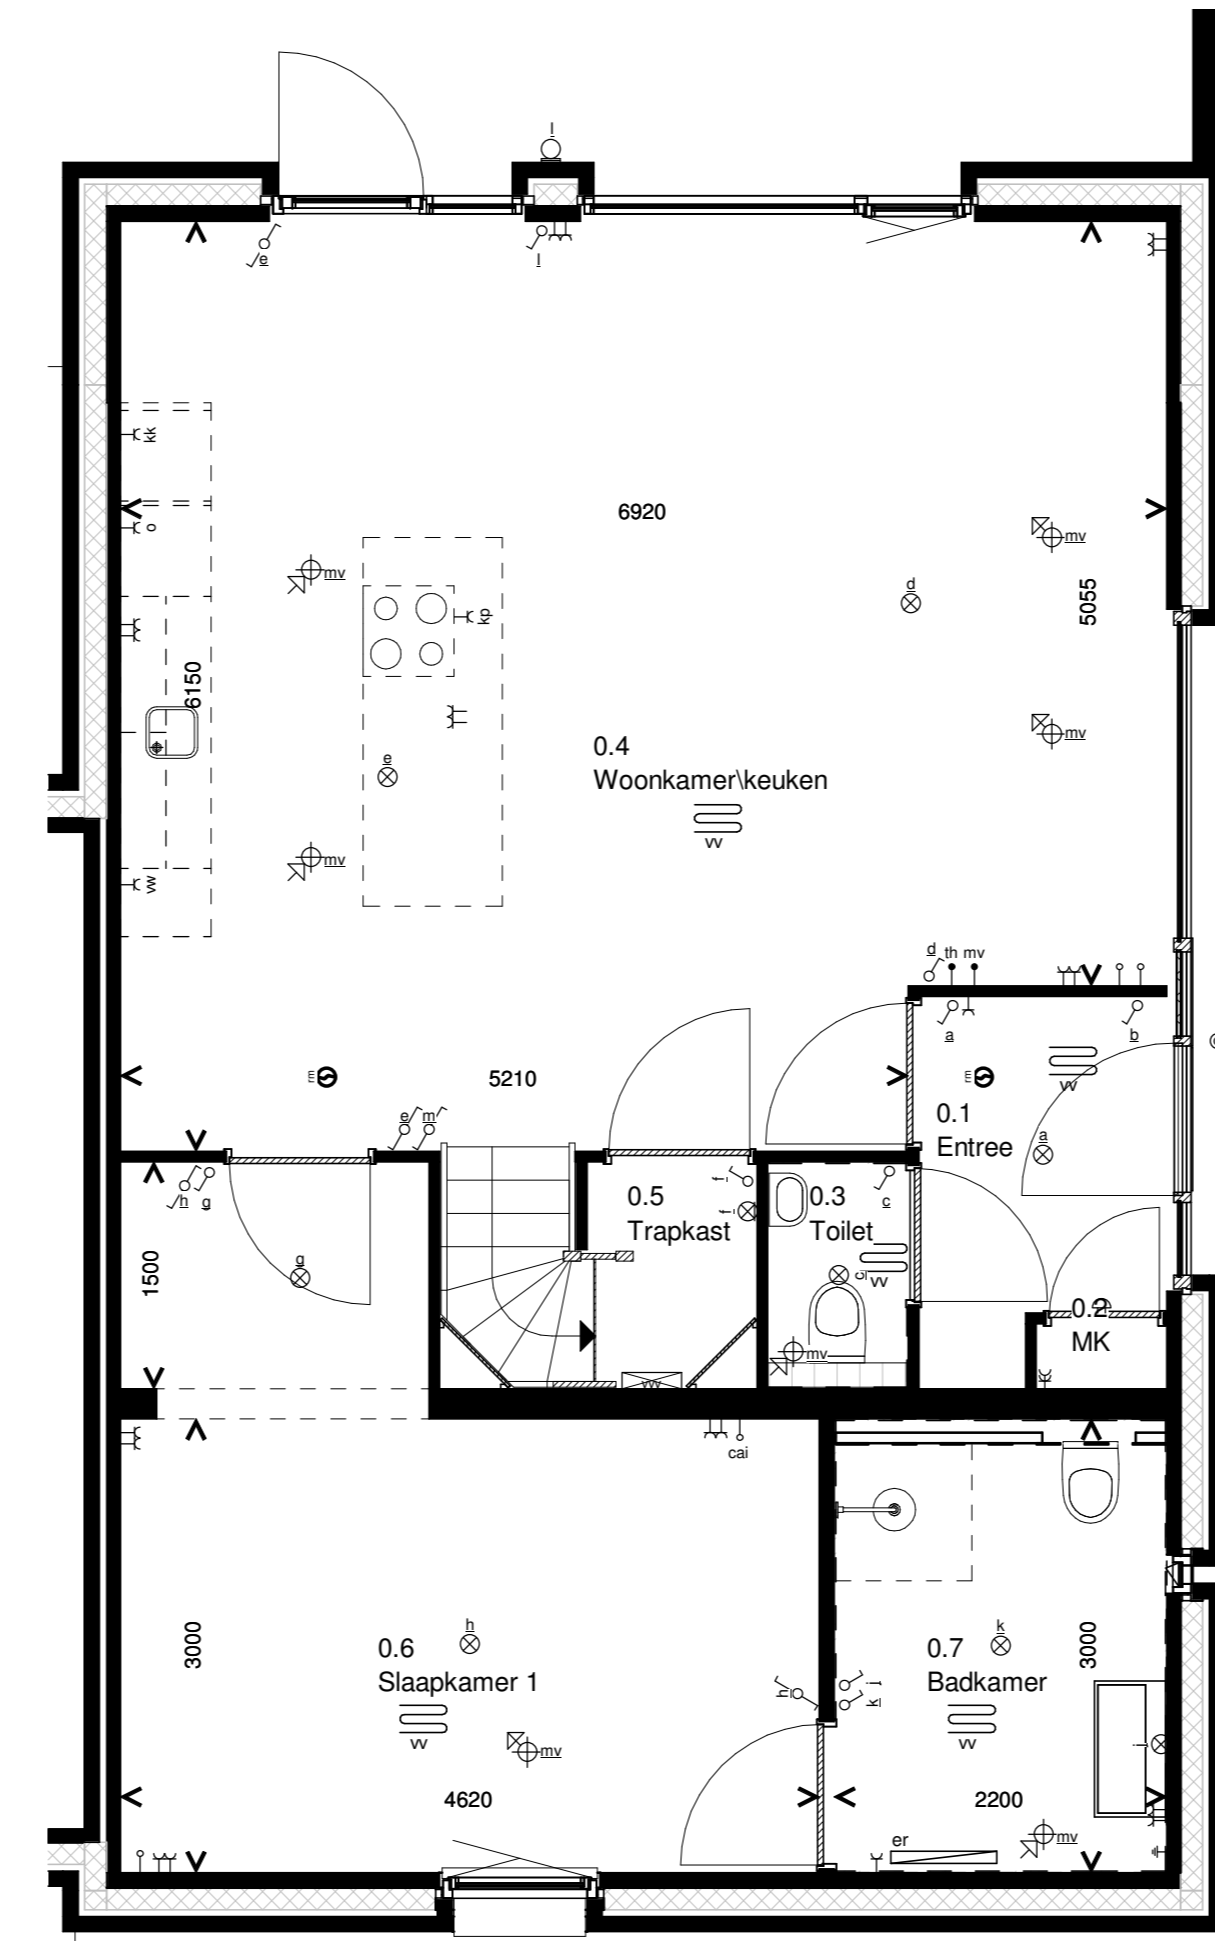


Optie 1.8.2 uitbouw begane grond 2,4 m bouwnummer 21
Plattegrond begane grond

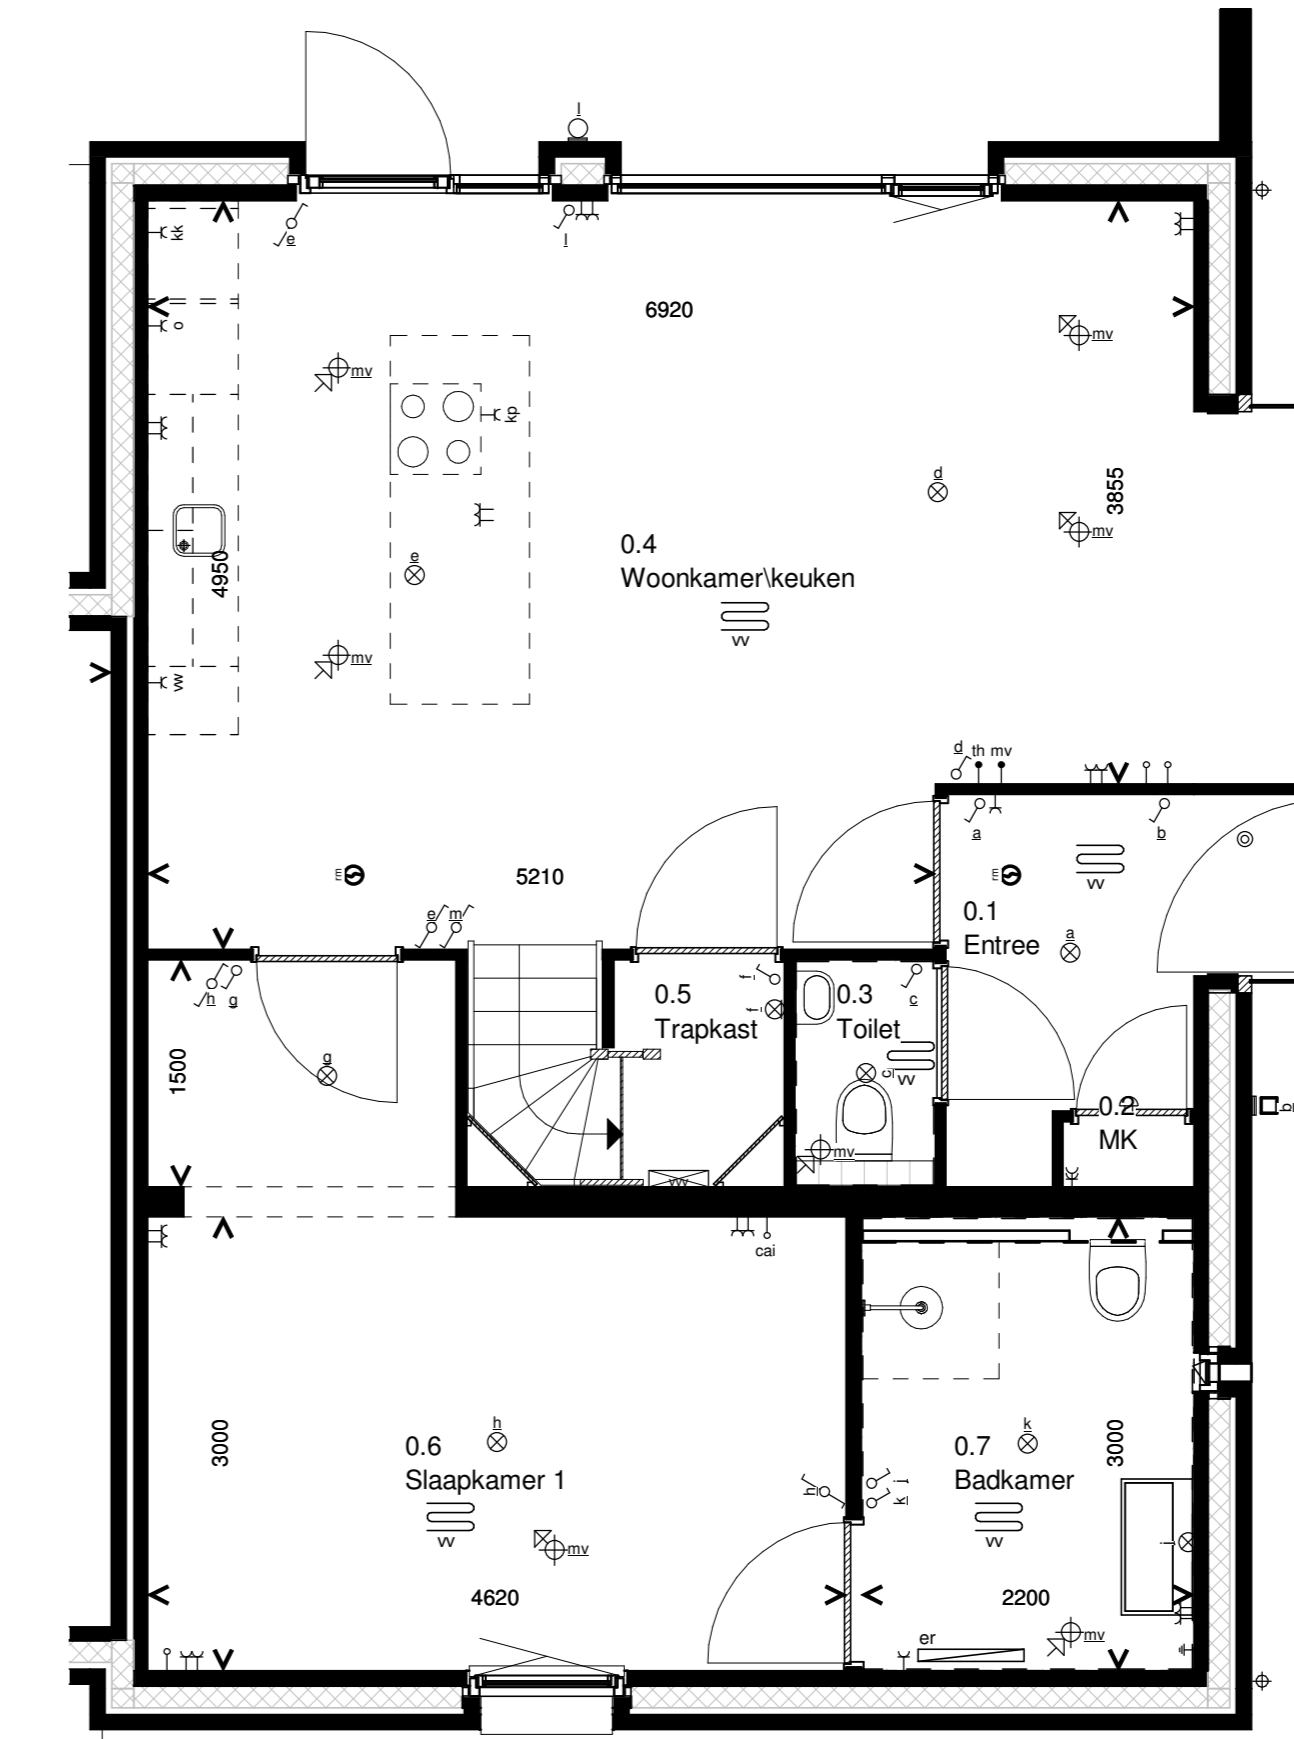


Optie 1.8.5 Erker aan de zijkant van de woning
Plattegrond begane grond

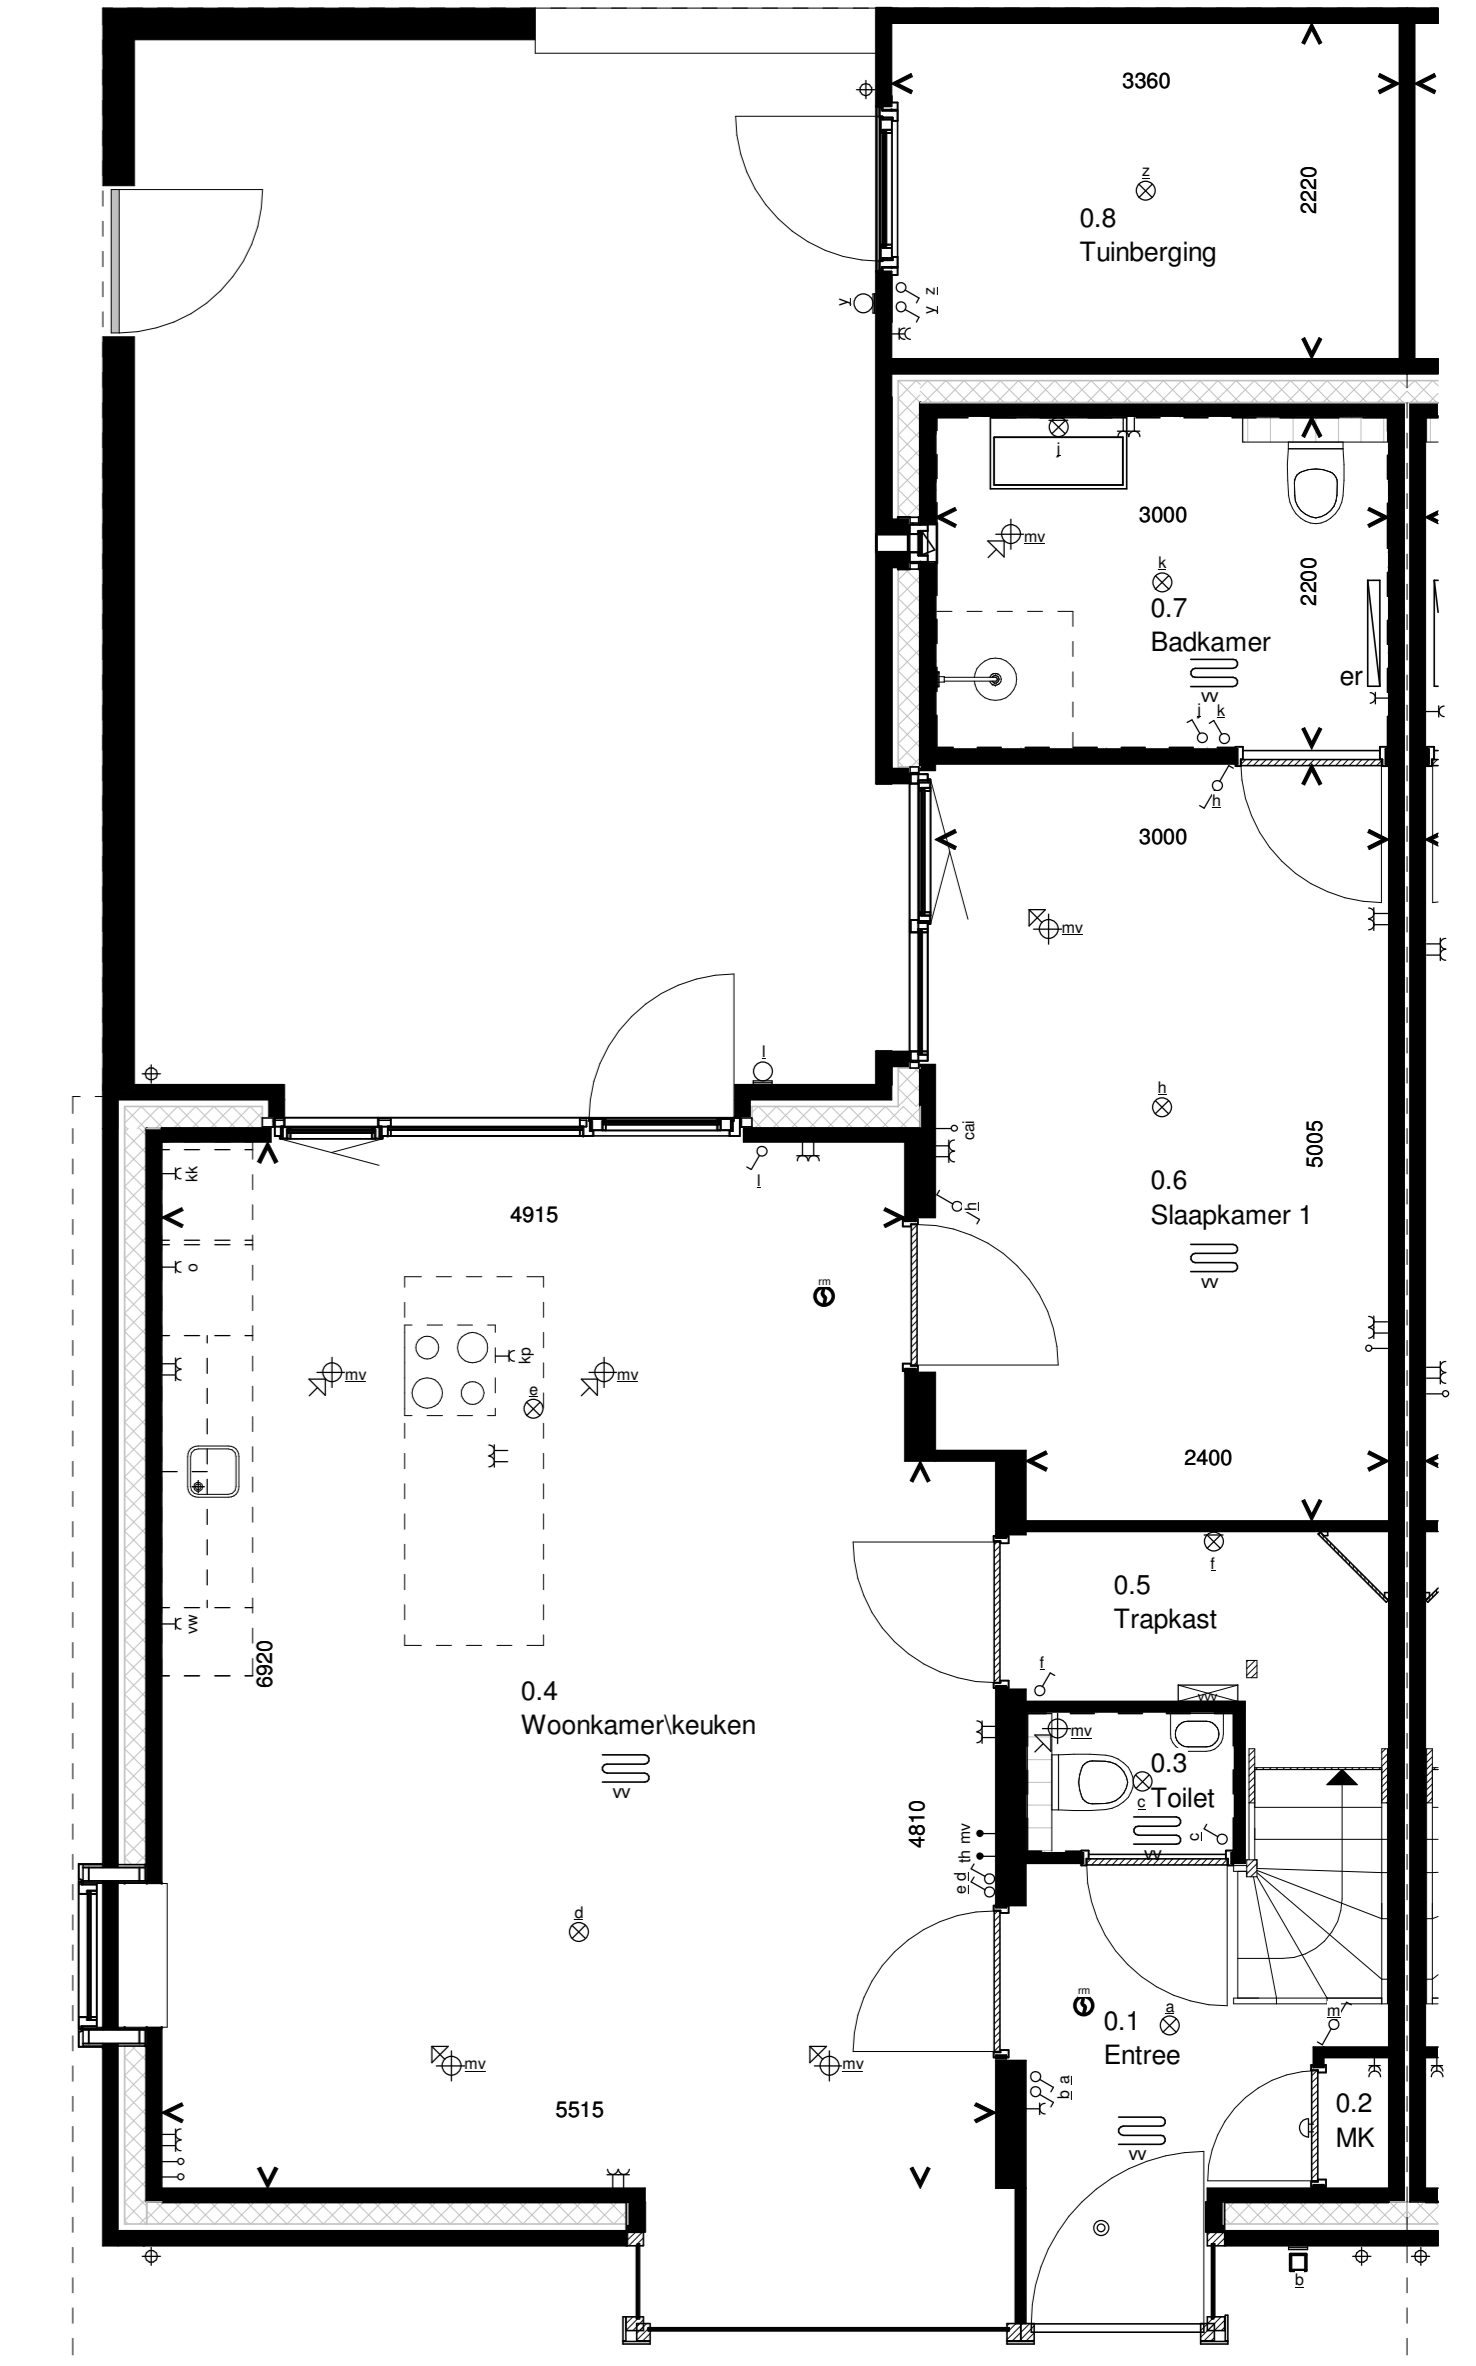


Optie 1.8.5 Erker aan de voorgevel van de woning
Plattegrond begane grond

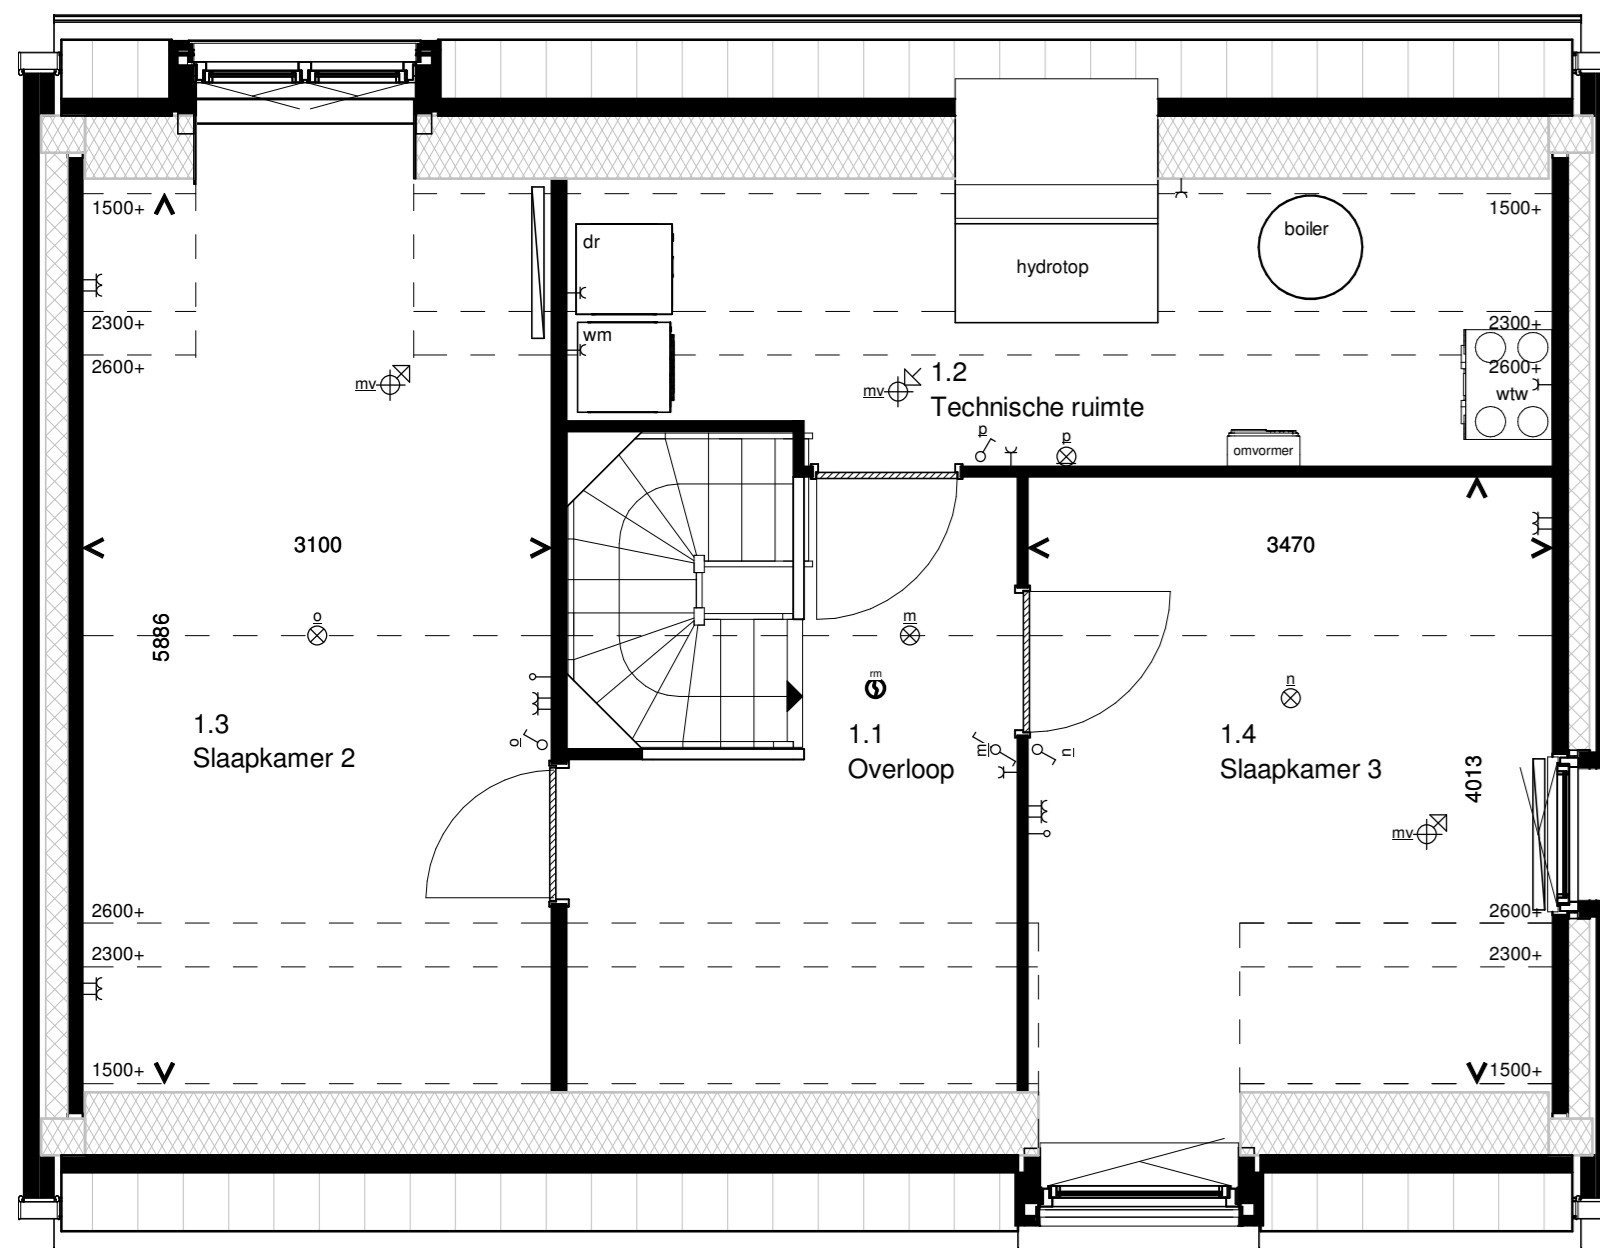

Optie 1.8.9 Dakkapel 1,8 m
Plattegrond 1e verdieping

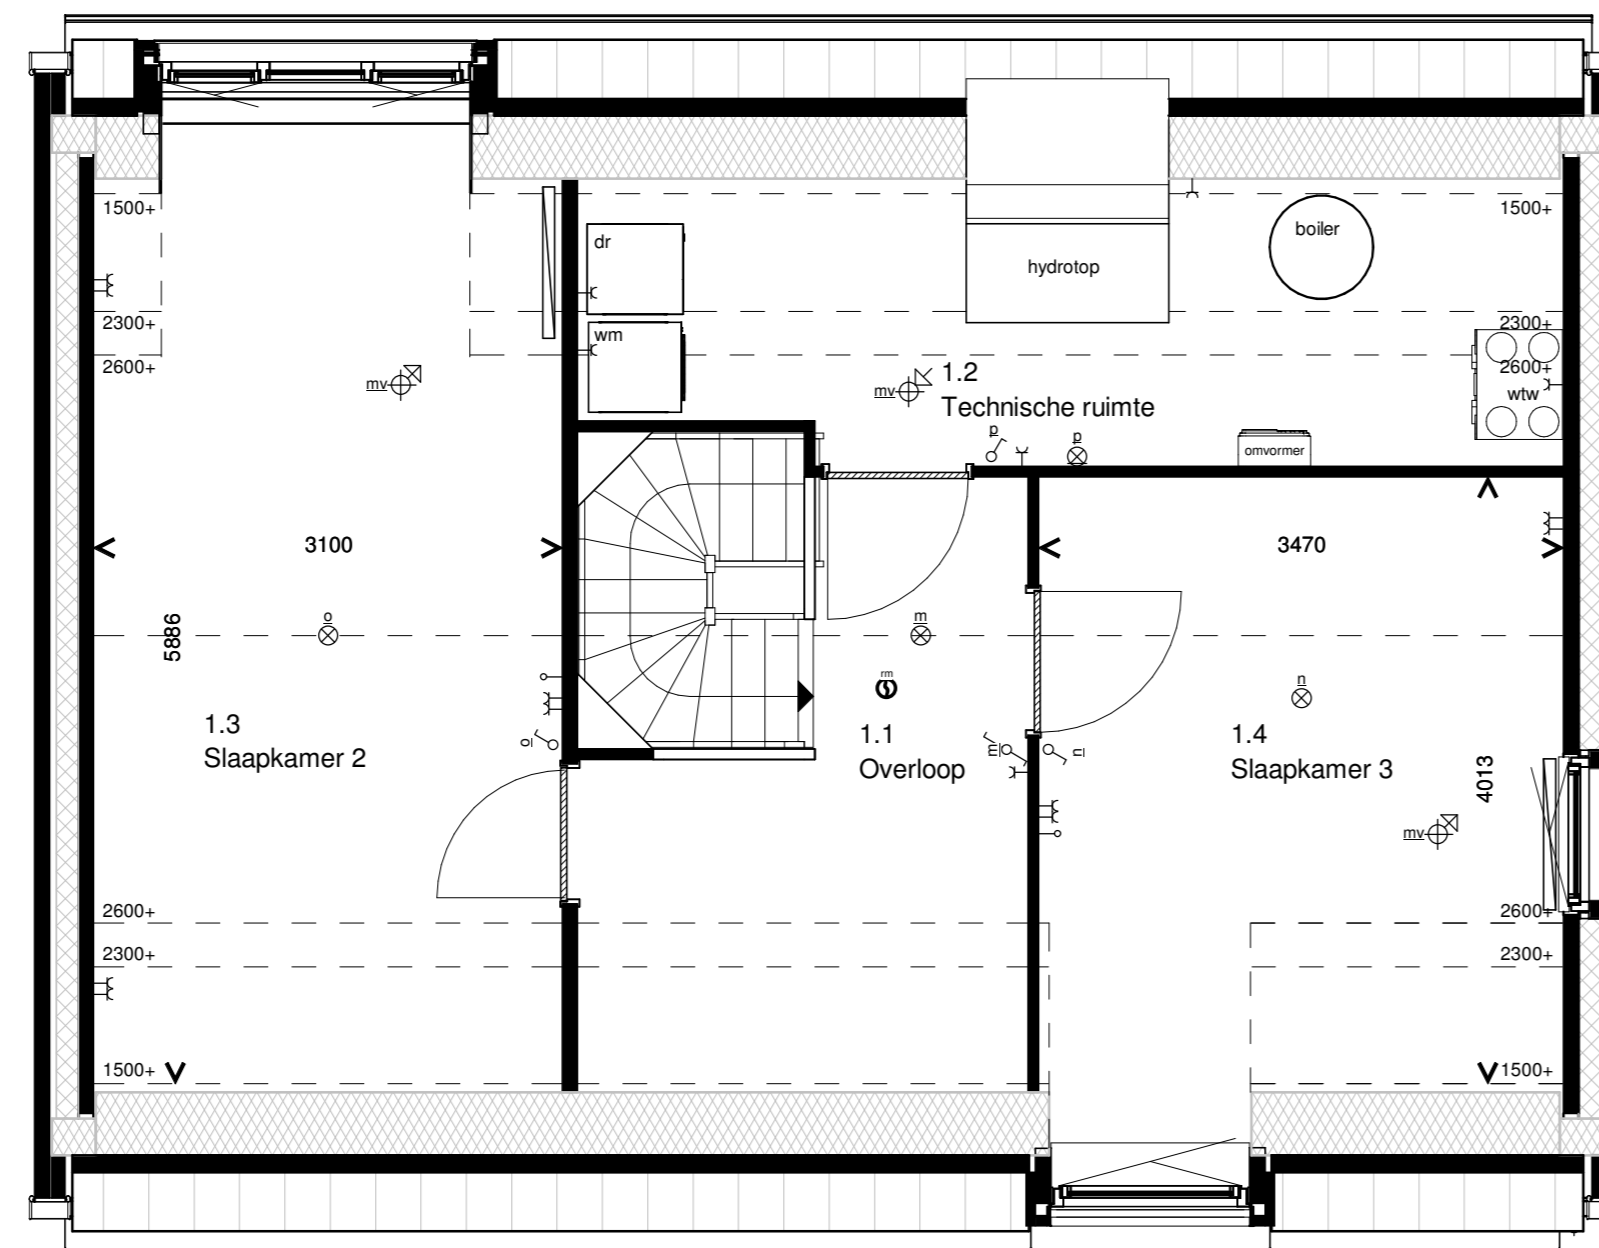

Optie 1.8.10 Dakkapel 2,4 m
Plattegrond 1e verdieping

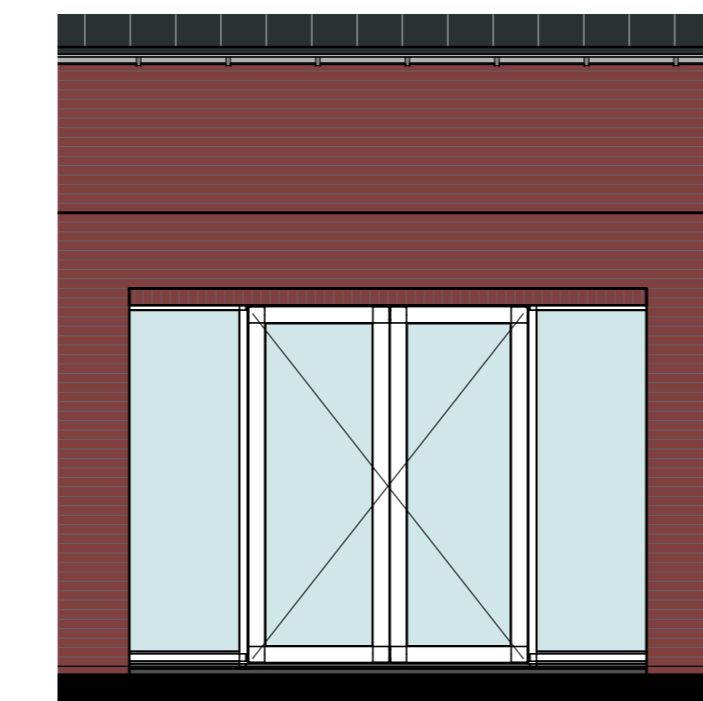


Optie 1.8.7 opererende deuren in de achtergevel
Aanzicht achtergevel




Optie 1.8.8 schuifpui in de achtergevel
Aanzicht achtergevel




Optie 1.8.18 draaibep keukenraam met borstwering en
ondoorzichtig paneel in de achtergevel
Aanzicht achtergevel

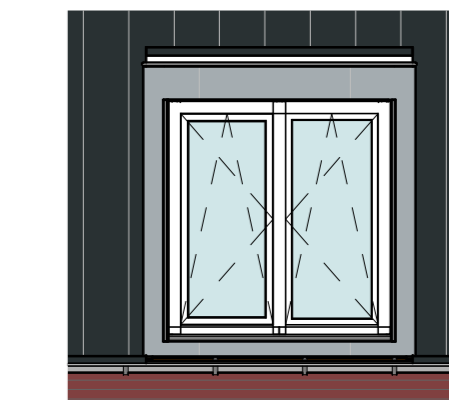


Optie 1.8.9 Dakkapel 1,8 m
Aanzicht achtergevel

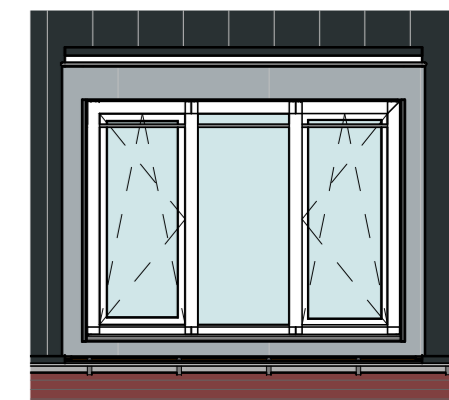


Optie 1.8.10 Dakkapel 2,4 m
Aanzicht achtergevel

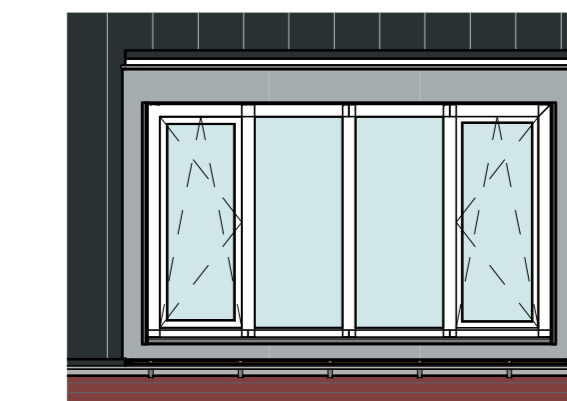


Optie 1.8.11 Dakkapel 3,0 m
Aanzicht achtergevel

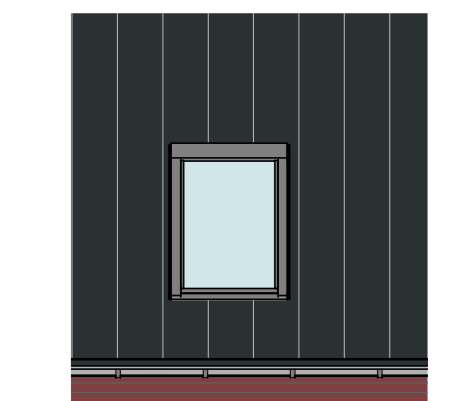


Optie 1.8.12 Dakraam 780x1400mm
Aanzicht voorgevel

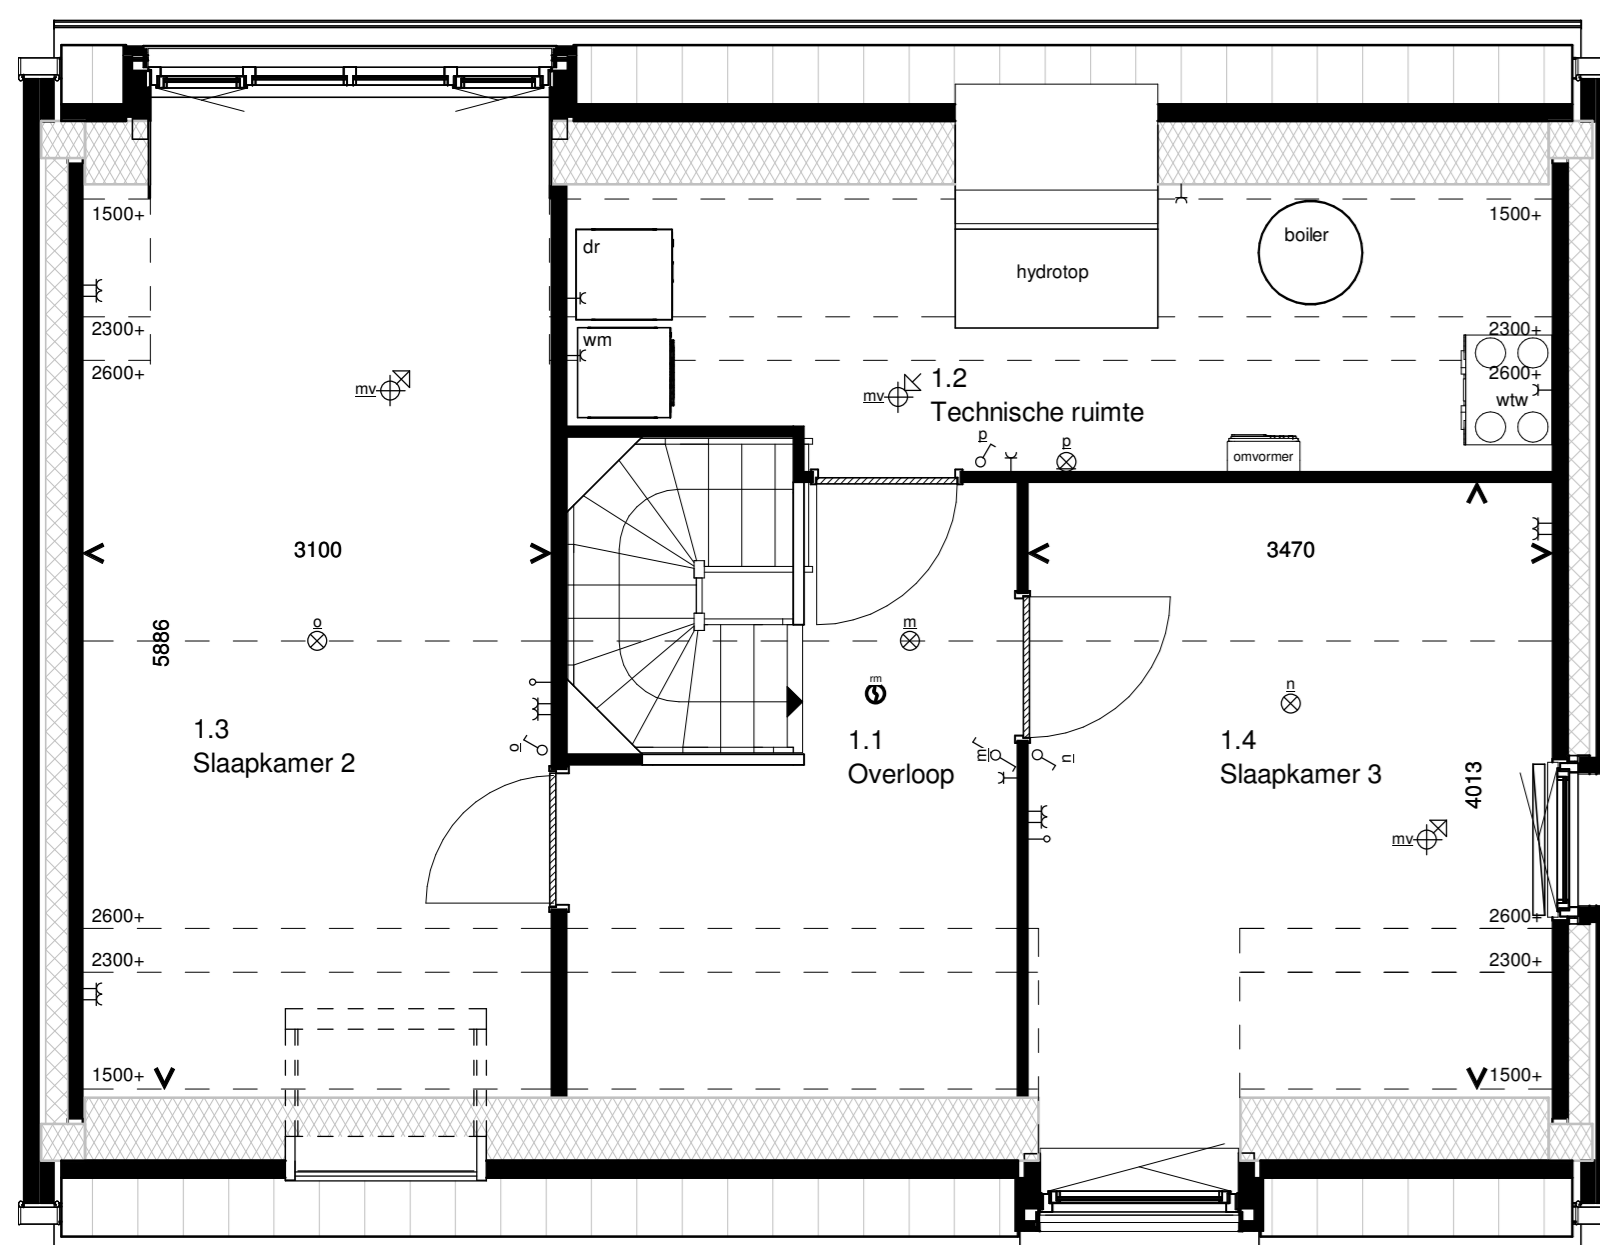

Optie 1.8.11 Dakkapel 3,0 m
Plattegrond 1e verdieping

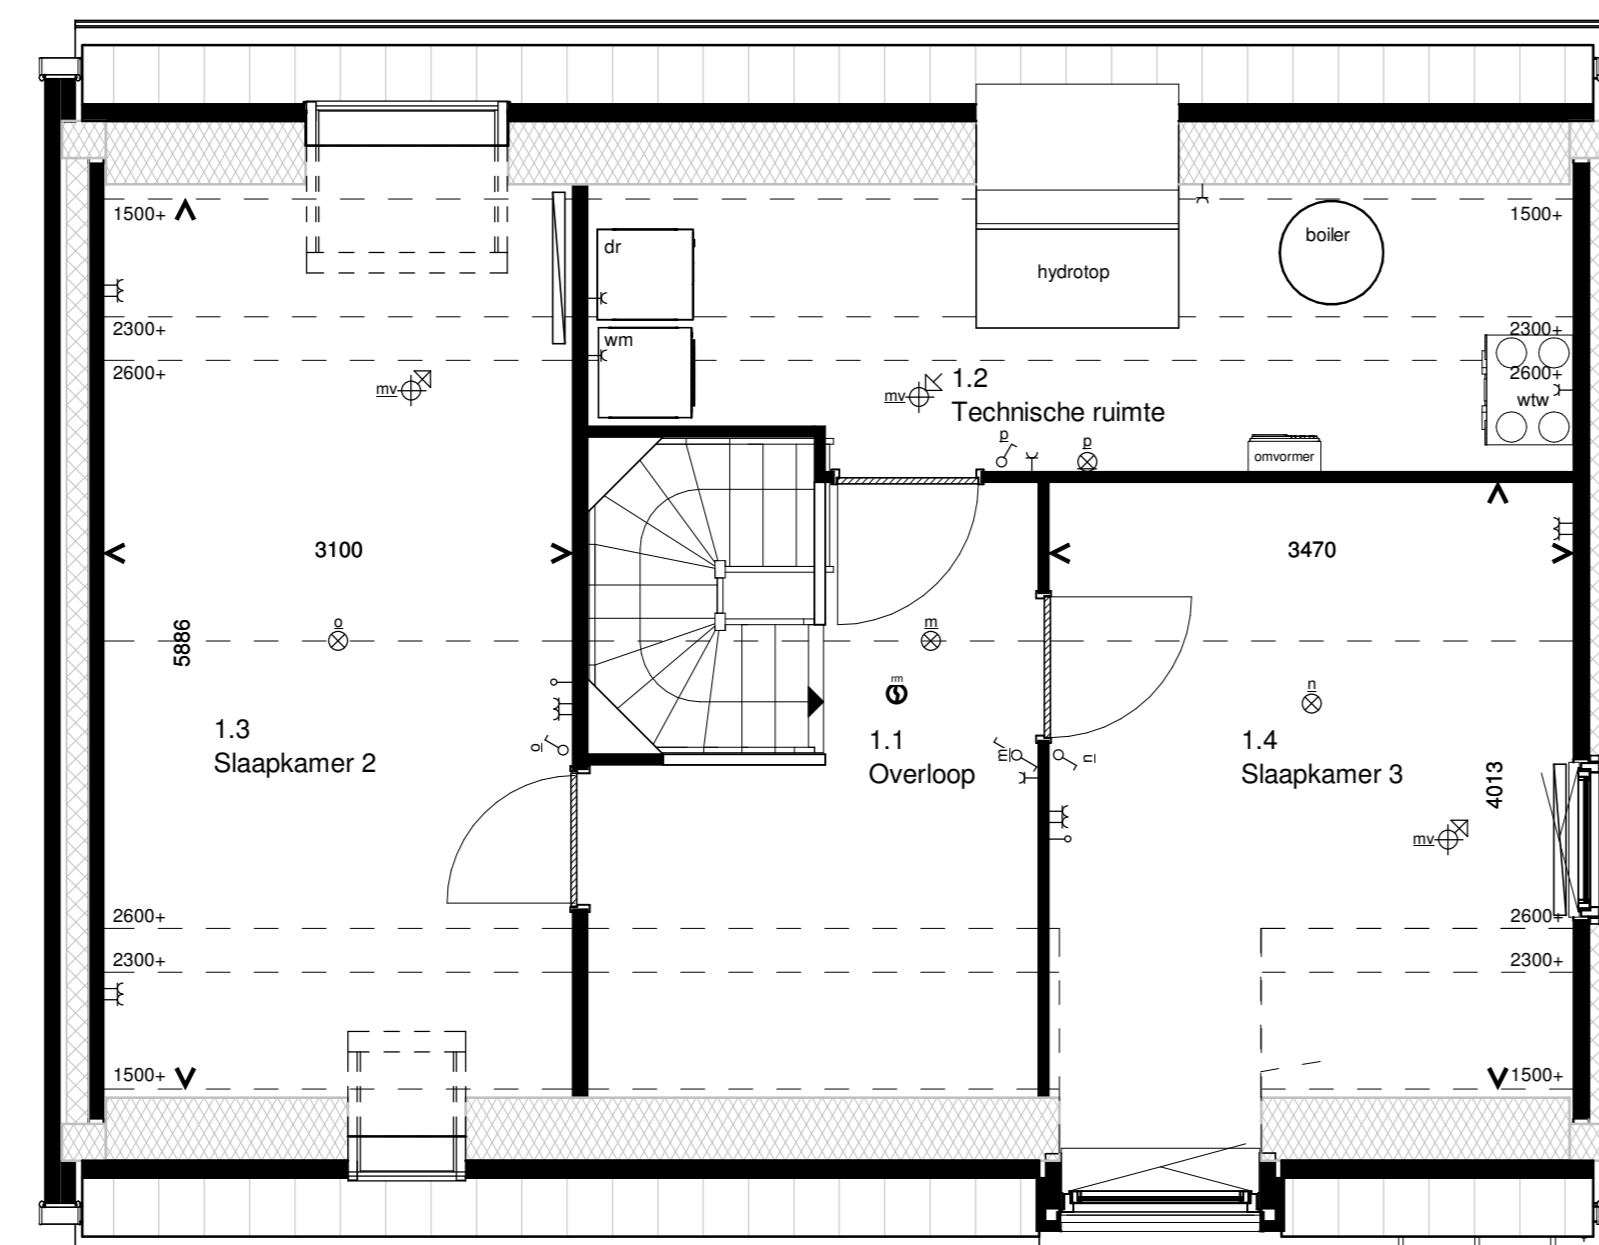

Optie 1.8.12 Dakraam 780x1400mm
Plattegrond 1e verdieping

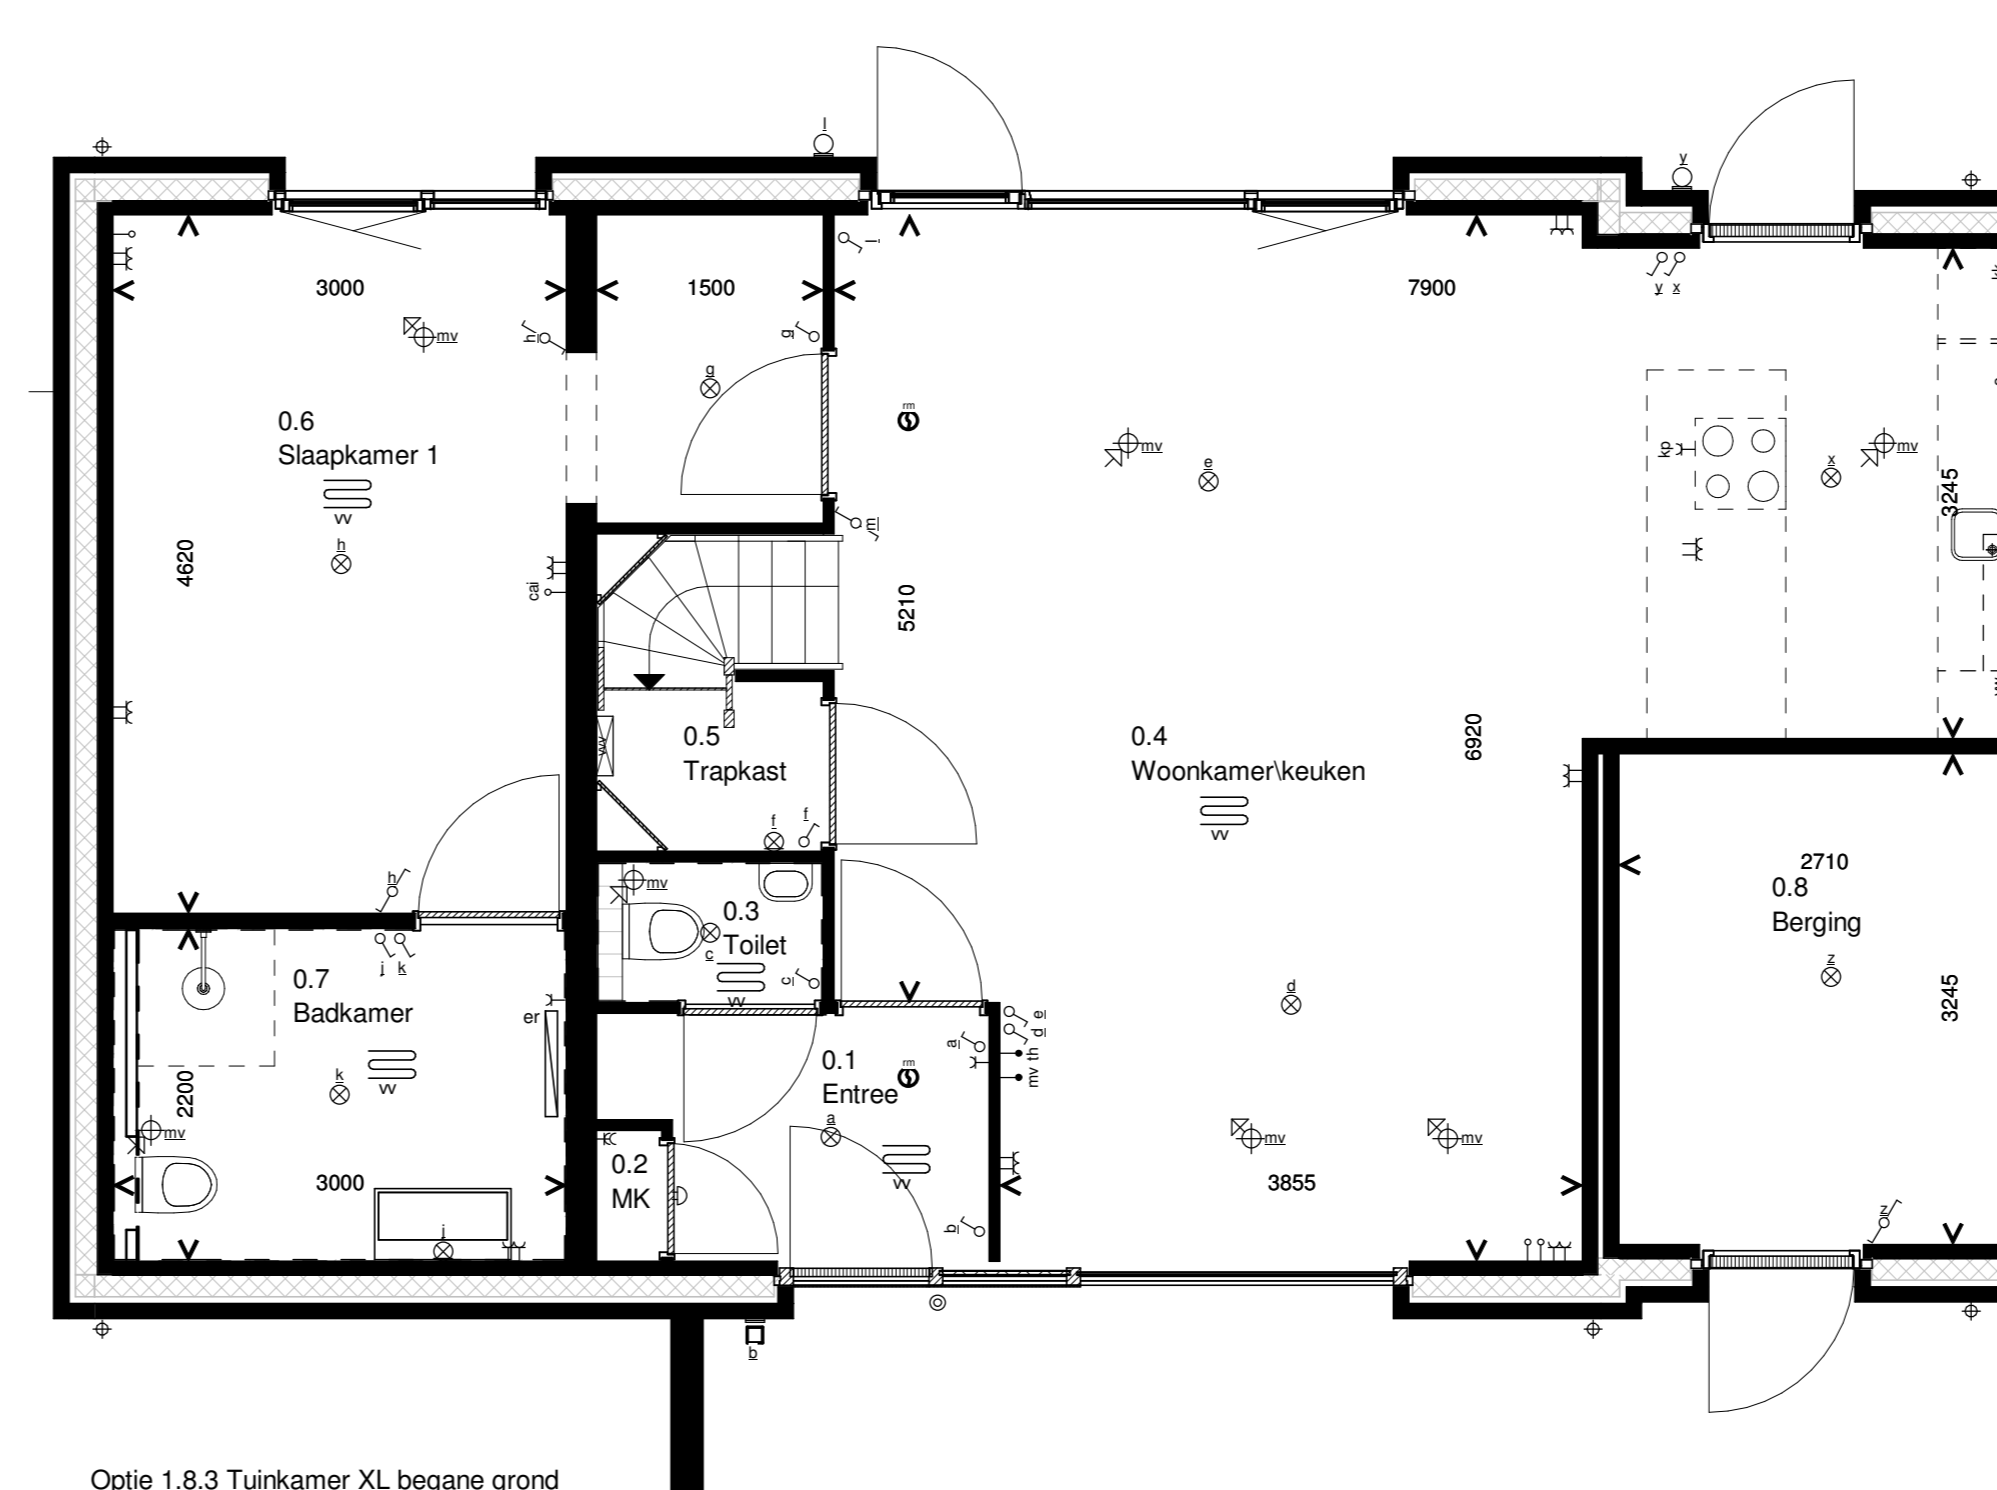

Optie 1.8.3 Tuinkamer XL begane grond
Plattegrond begane grond
Alleen mogelijk bij bouwnr. 22

		Verkooptekening		werkn. : B19007
		Postbus 5472 ZG Heeswijk-Dinther Torenstraat 1 0413-296099 Tel 0413-296099 Fax 0413-296103 E-mail buro@boschvanosers.nl		bas : VK-20 schaal : 1:50 formaat : A0
project :		Kalliste Woningbouwontwikkeling BV Dorpsstraat 57, 3433 CM Nieuwegein Postbus 632, 3430 AP Nieuwegein		grt/akend : RTRK datum : 04-09-2019 gewijzigd :
Type A		Verkoopplafonds		30 woningen Bernardusdijf, Oud Gastel