

Optie 1.8.5  
Erker aan de voorgevel van de woning  
Aanzicht voorgevel




Optie 1.8.4 Erker aan de zijgevel van de woning  
Aanzicht voorgevel

Optie 1.8.12 Dakraam 780x1400mm  
Aanzicht voorgevel



Optie 1.8.9 Dakkapel type M  
Aanzicht voorgevel

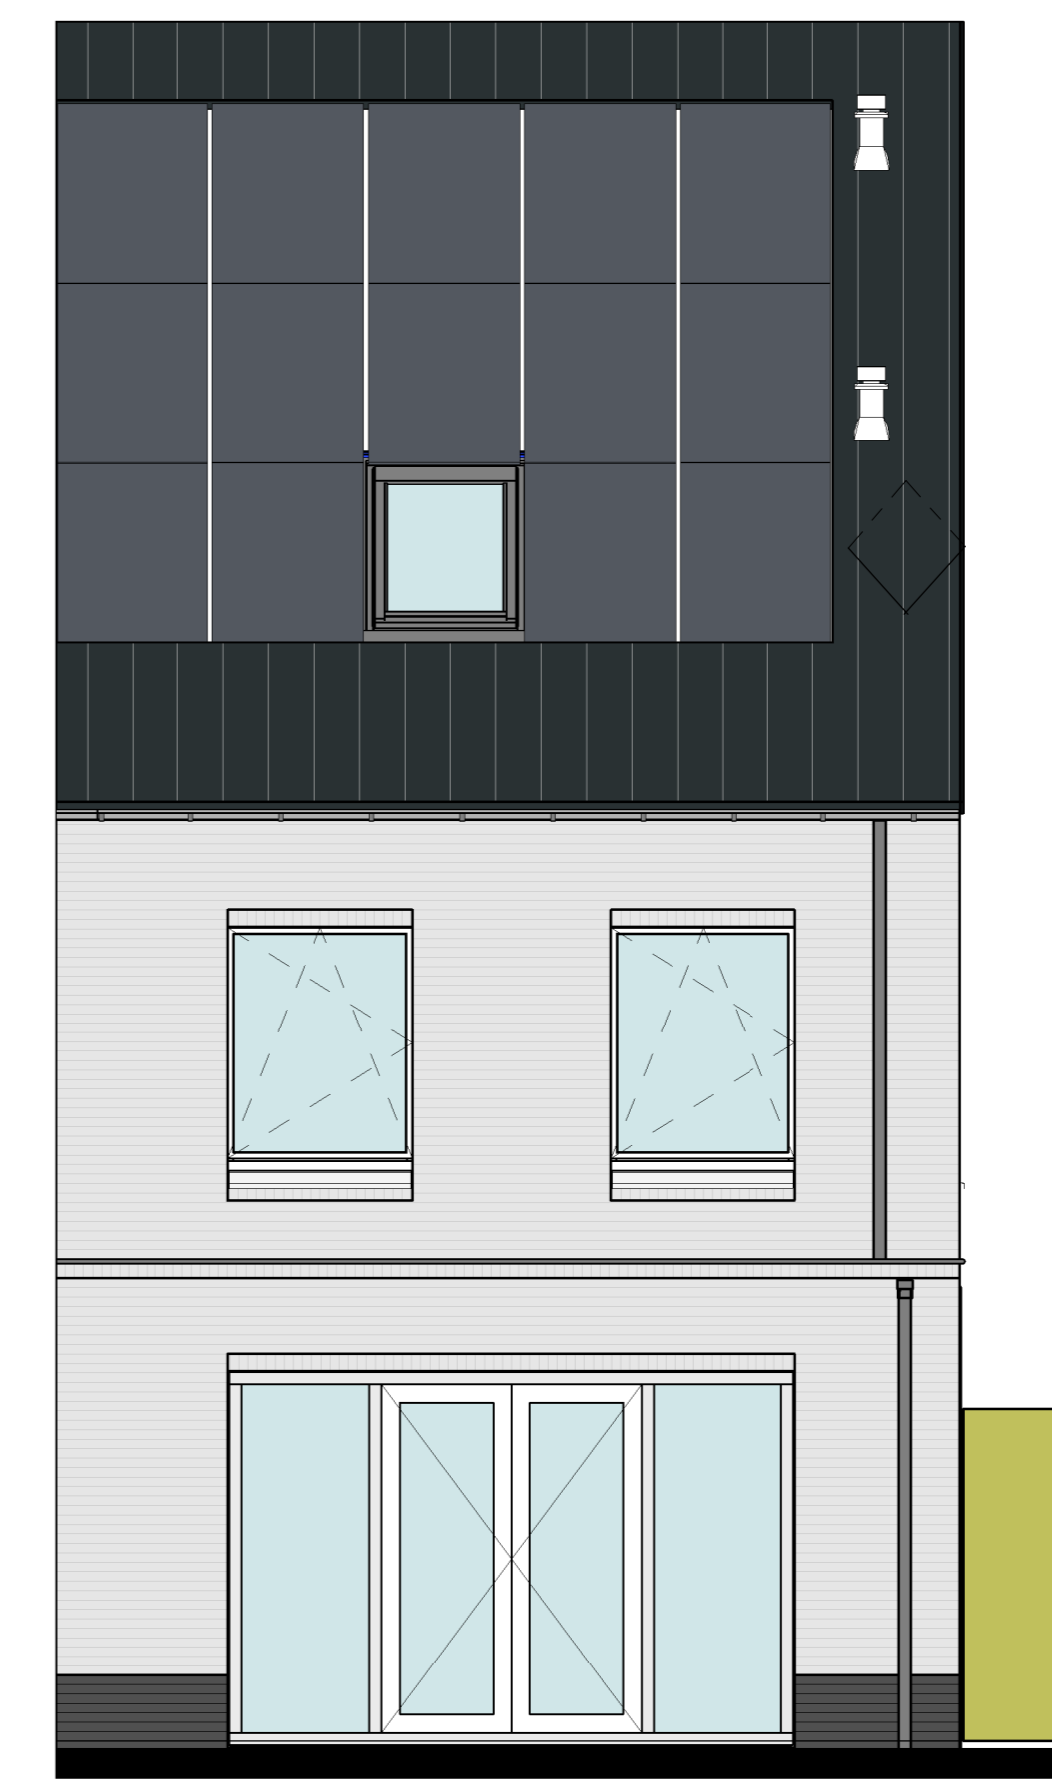


Optie 1.8.10 Dakkapel type L  
Aanzicht voorgevel




Optie 1.8.1 & 1.8.2  
Aanzicht achtergevel uitbouw


Optie 1.8.6 Schuipui in de achtergevel van de woning  
Aanzicht achtergevel

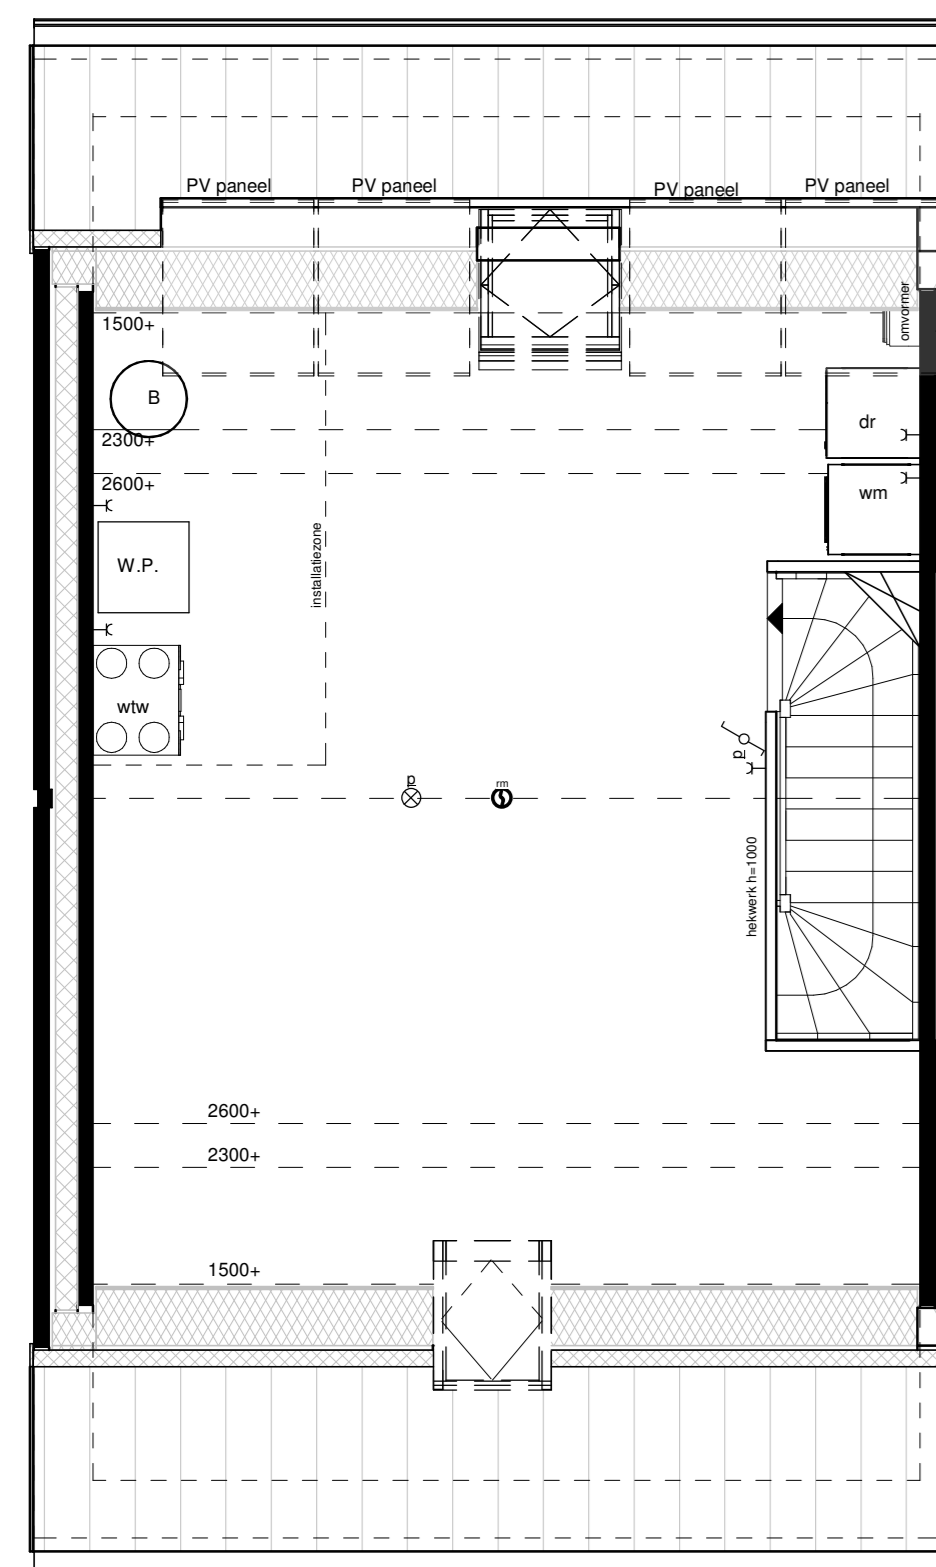


1.8.12 Dakraam 780x1400mm  
Plattegrond 2e verdieping

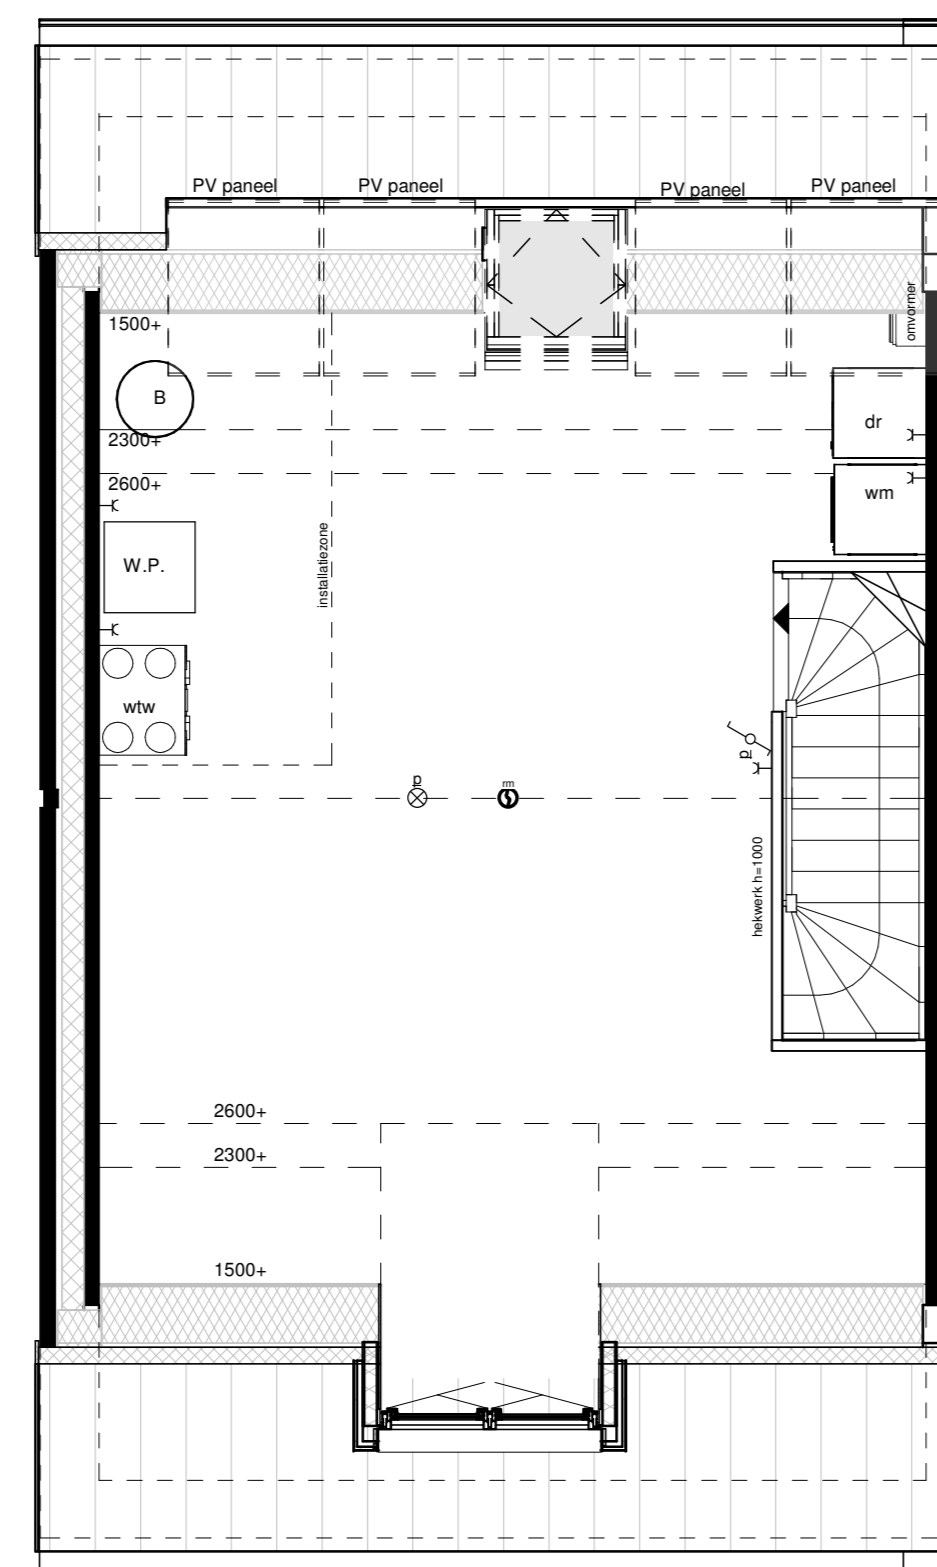


1.8.9 Dakkapel type M  
Plattegrond 2e verdieping

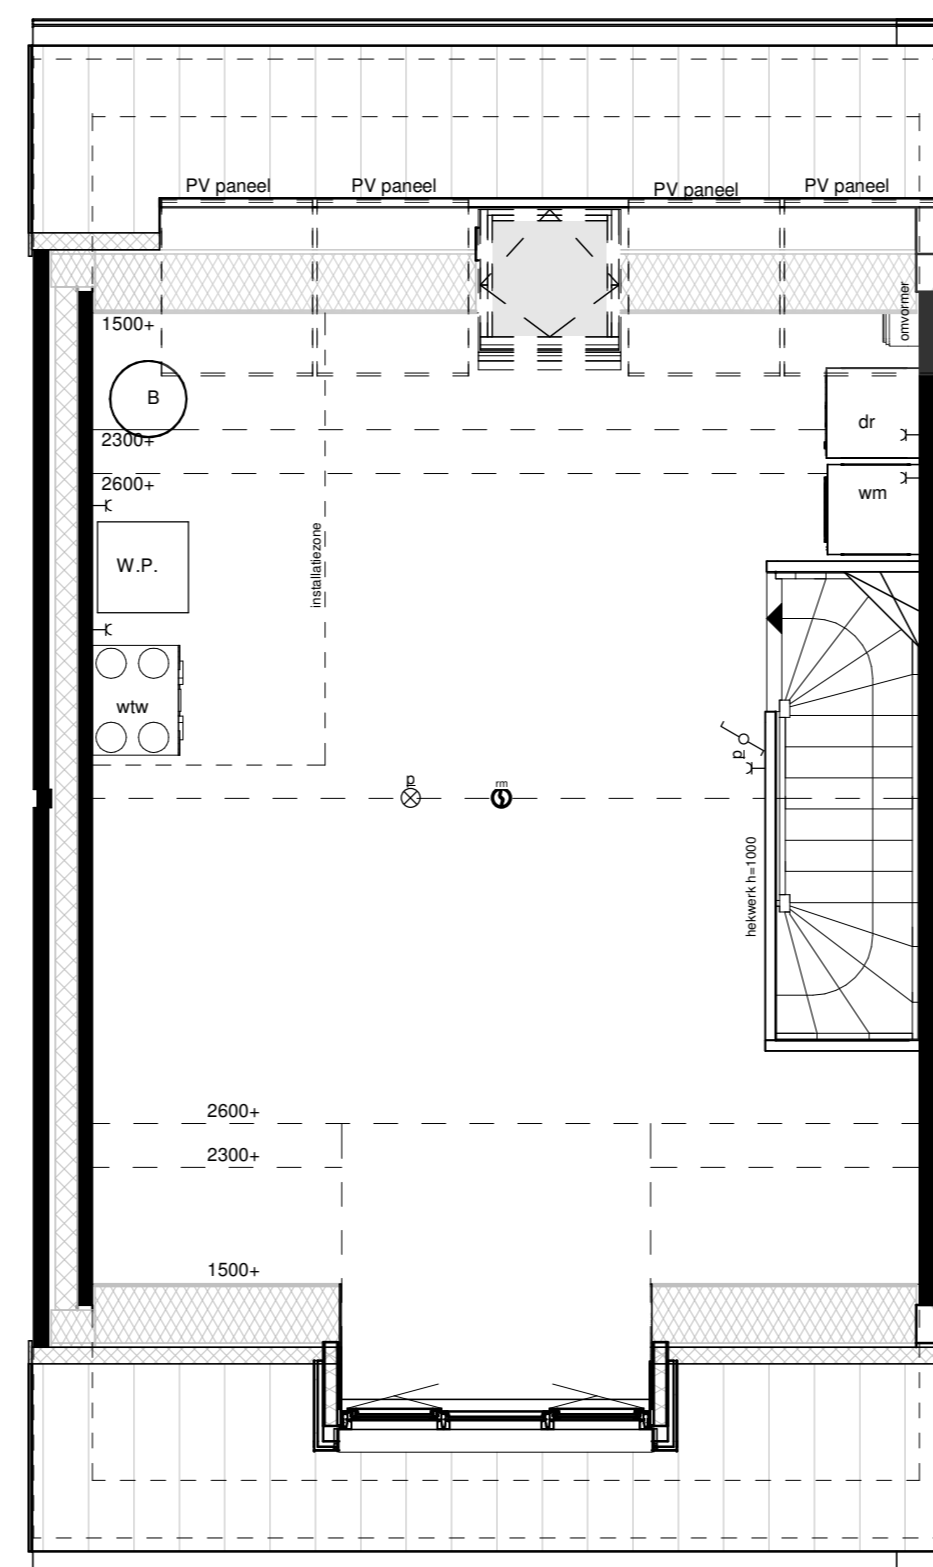


1.8.10 Dakkapel type L  
Plattegrond 2e verdieping

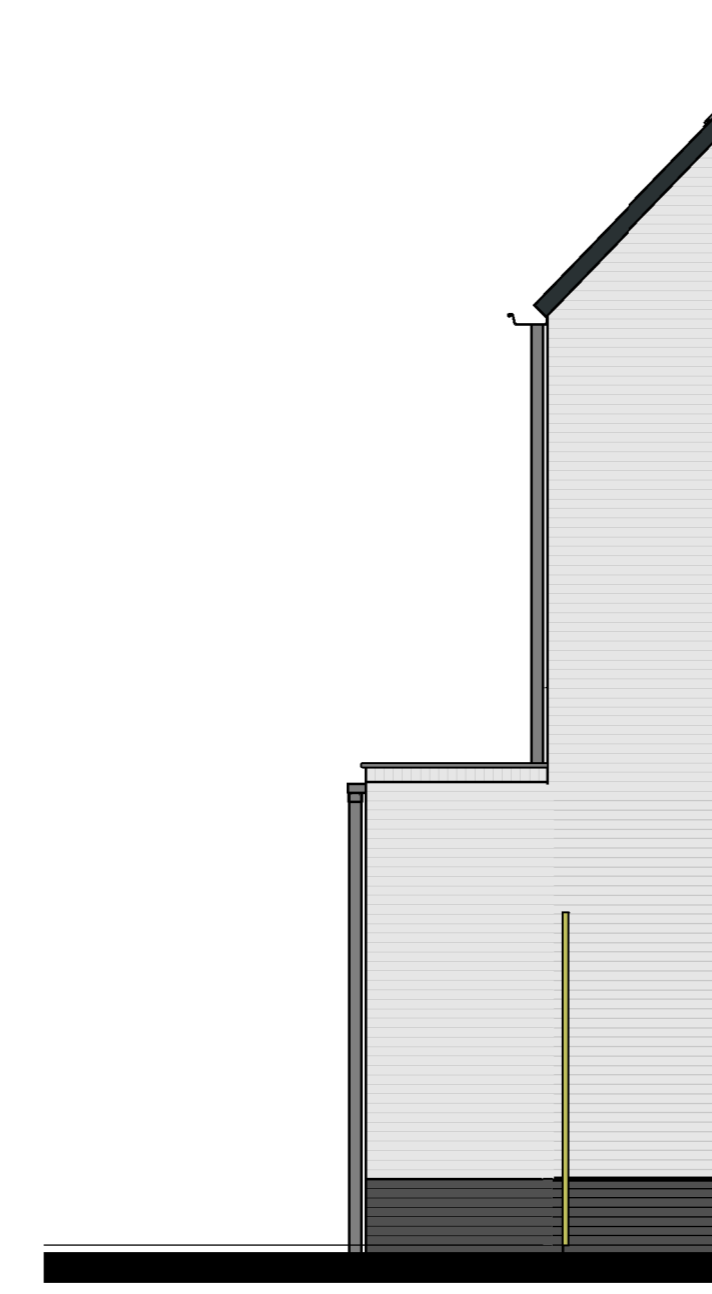


Optie 1.8.1 uitbouw 1.2m  
Aanzicht zijgevel uitbouw

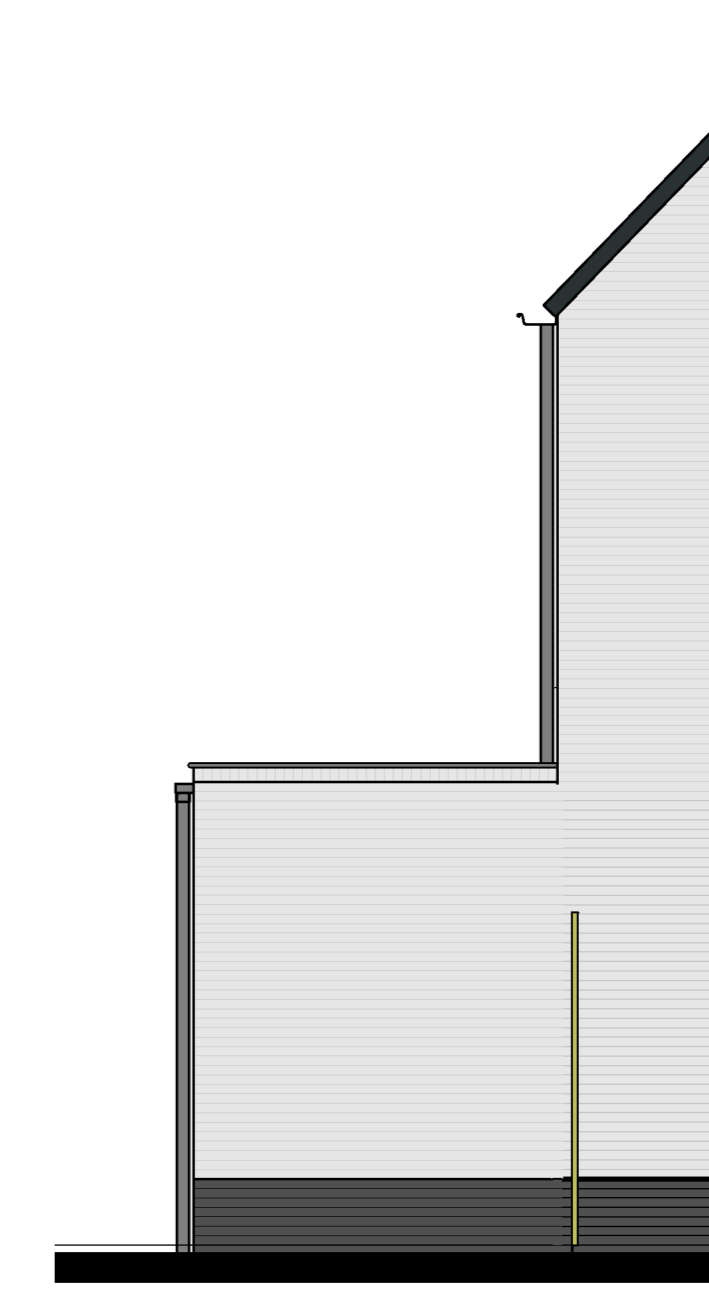


Optie 1.8.2 uitbouw 2.4m  
Aanzicht zijgevel uitbouw

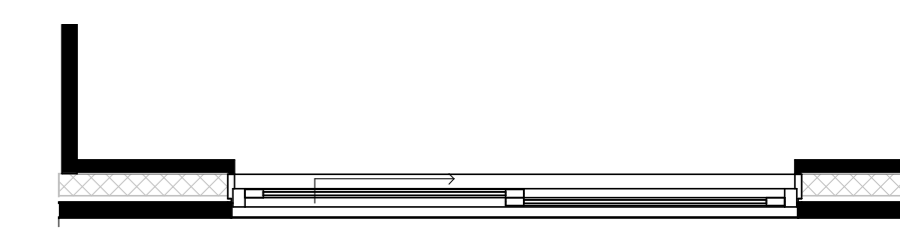


Optie 1.8.6 Schuipui in de achtergevel van de woning  
Plattegrond begane grond

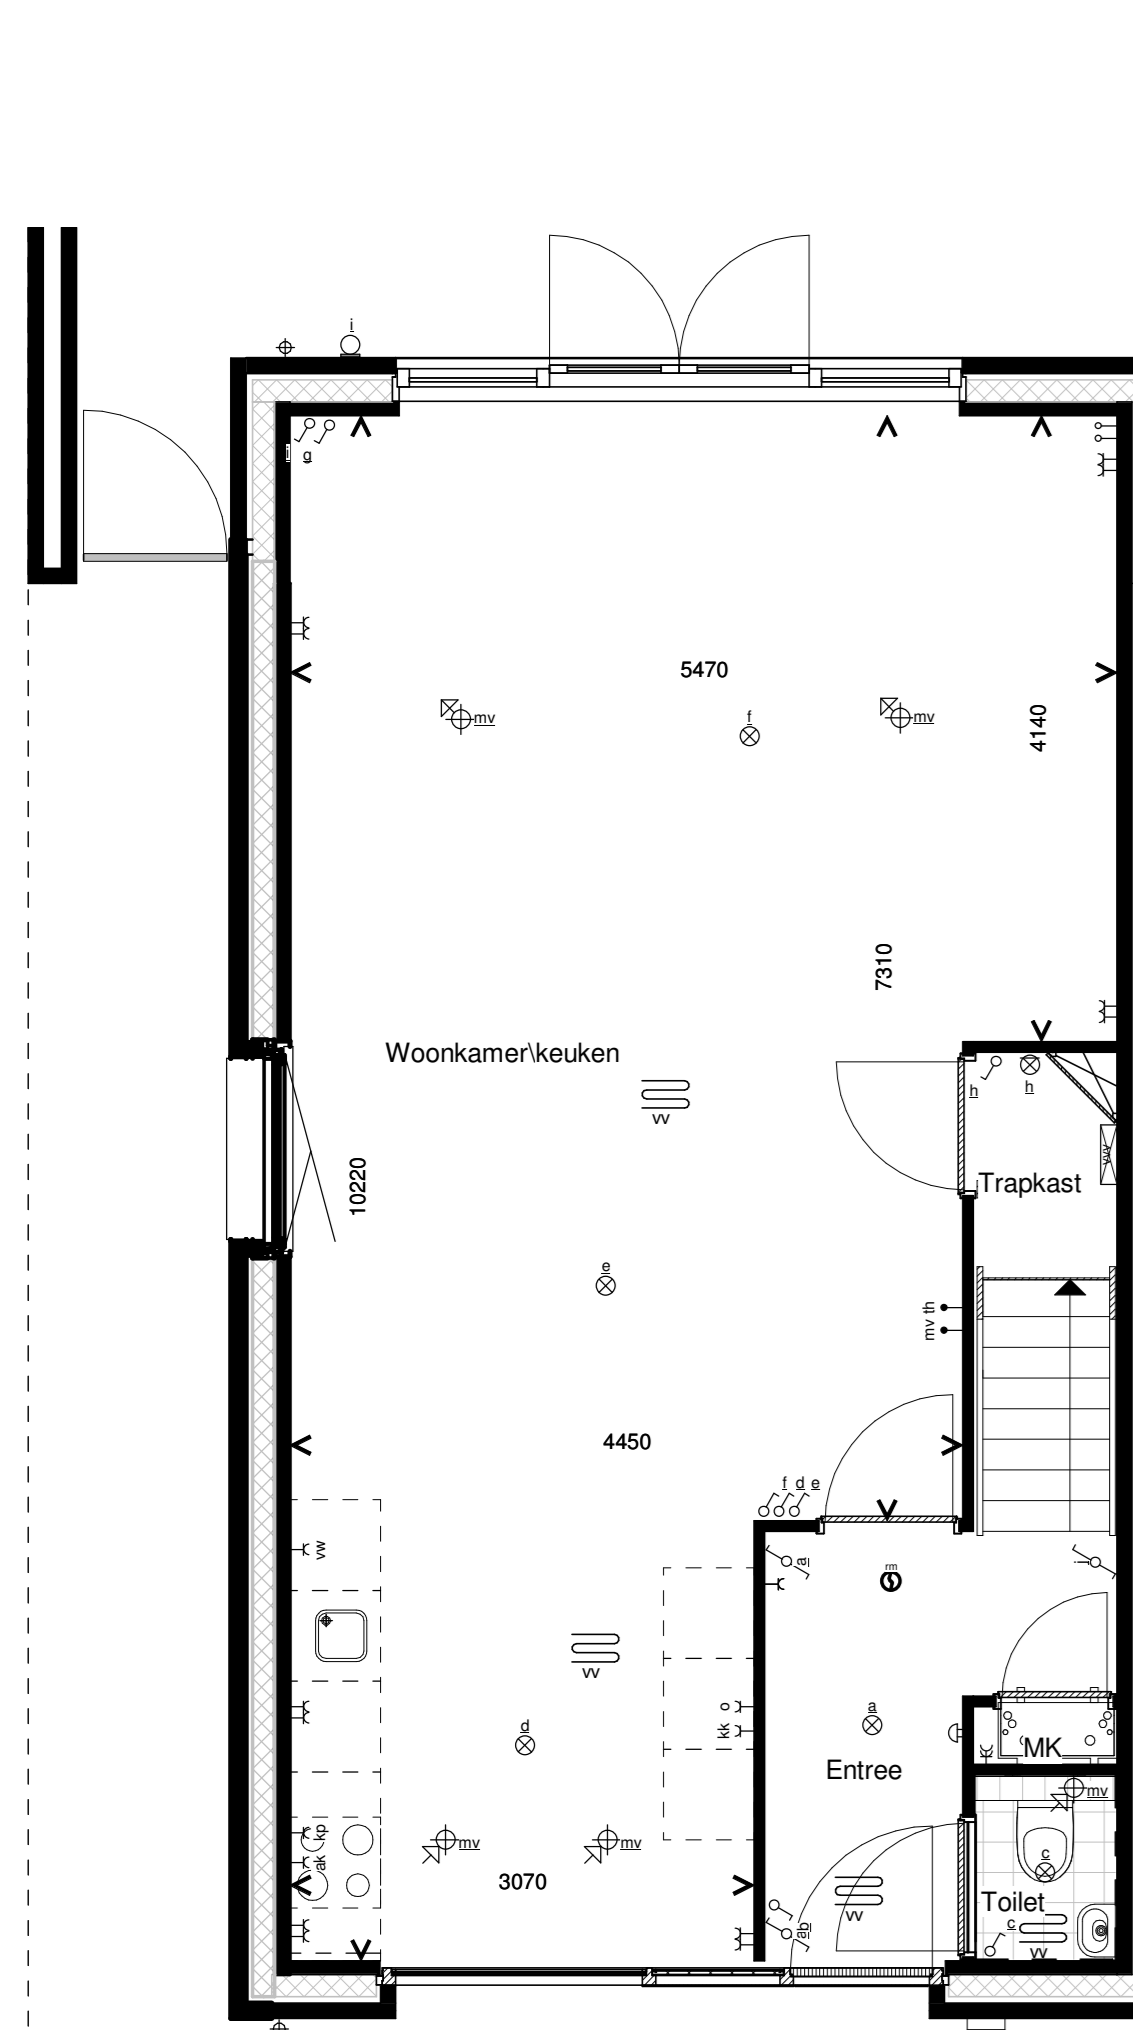


Optie 1.8.1 uitbouw begane grond 1.2 m  
Plattegrond begane grond

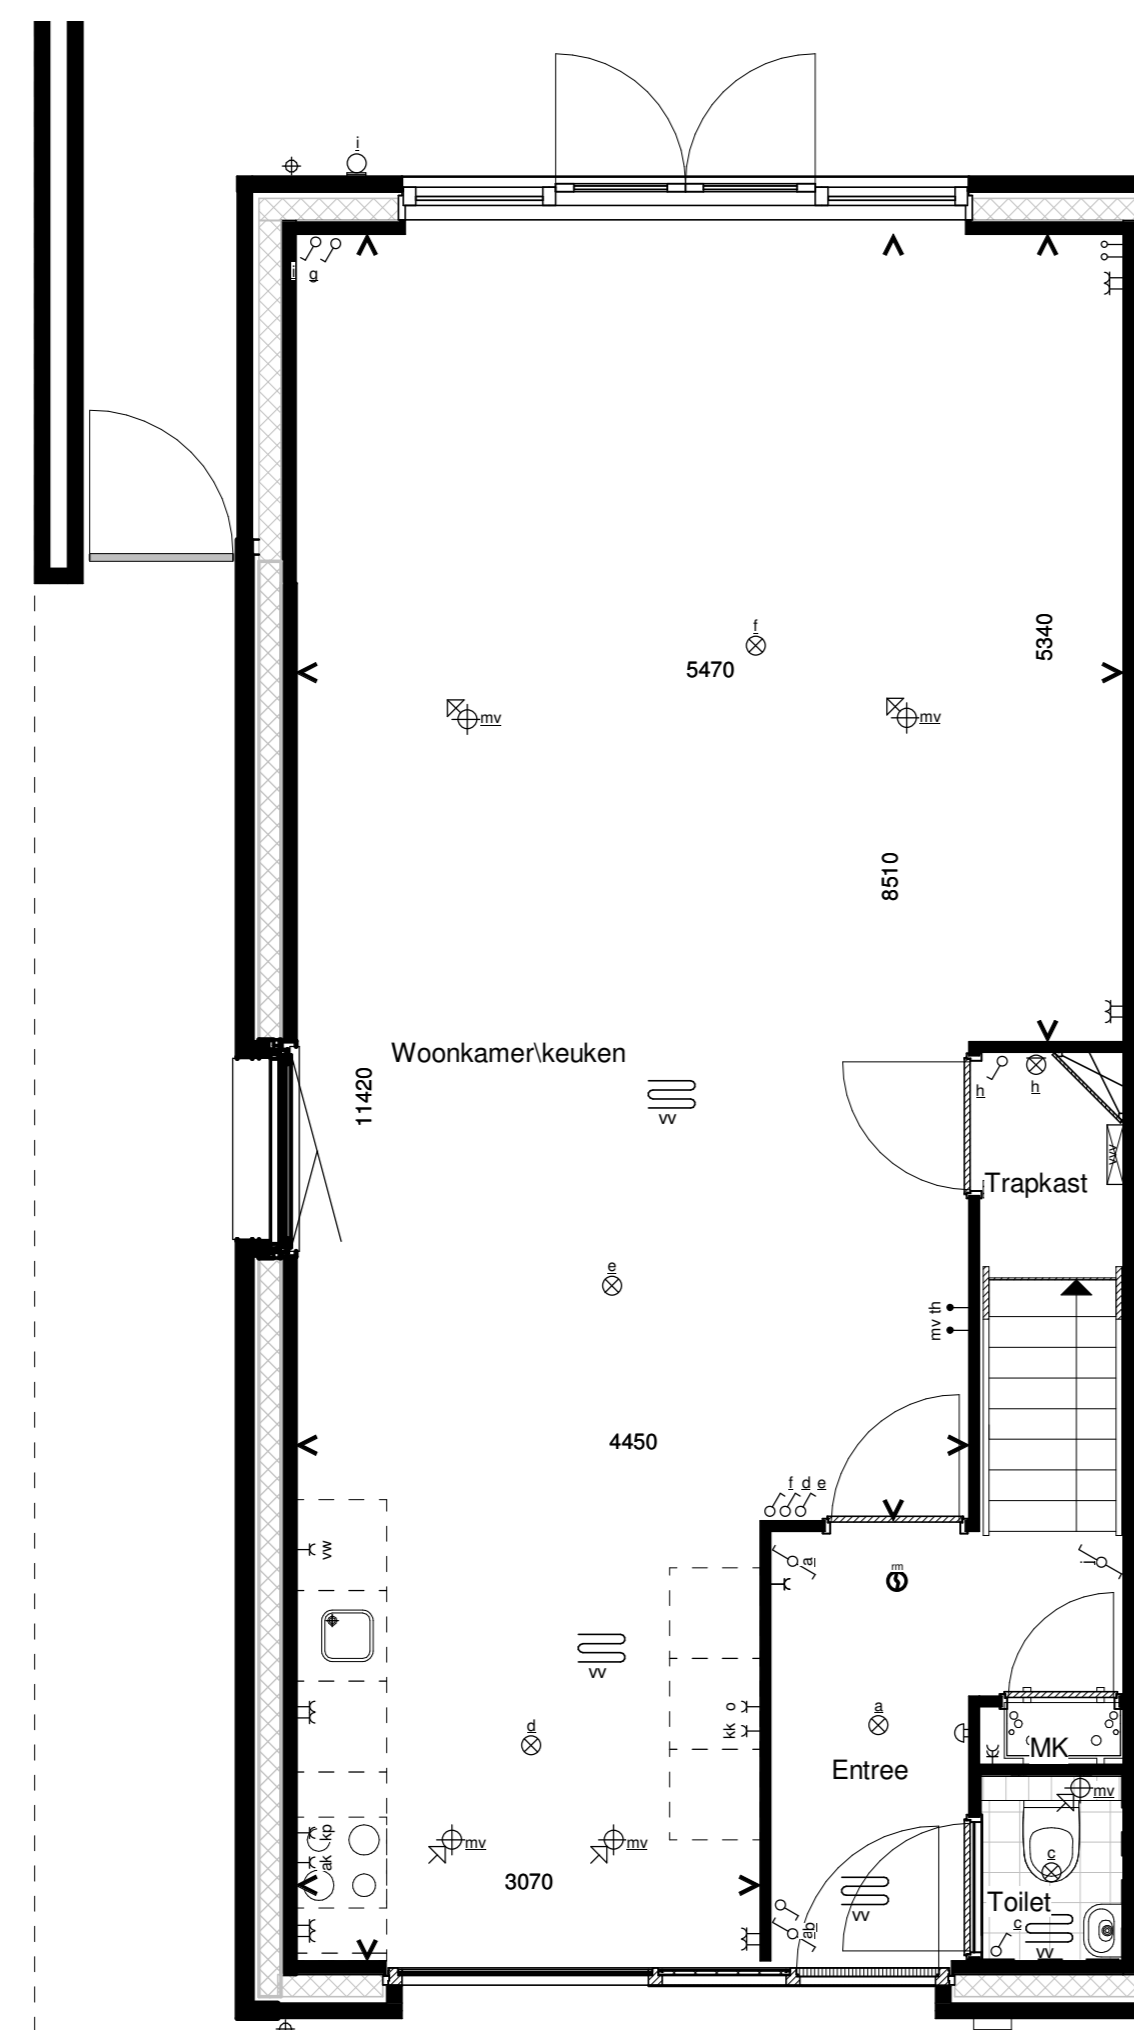

Optie 1.8.2 uitbouw begane grond 2.4 m  
Plattegrond begane grond

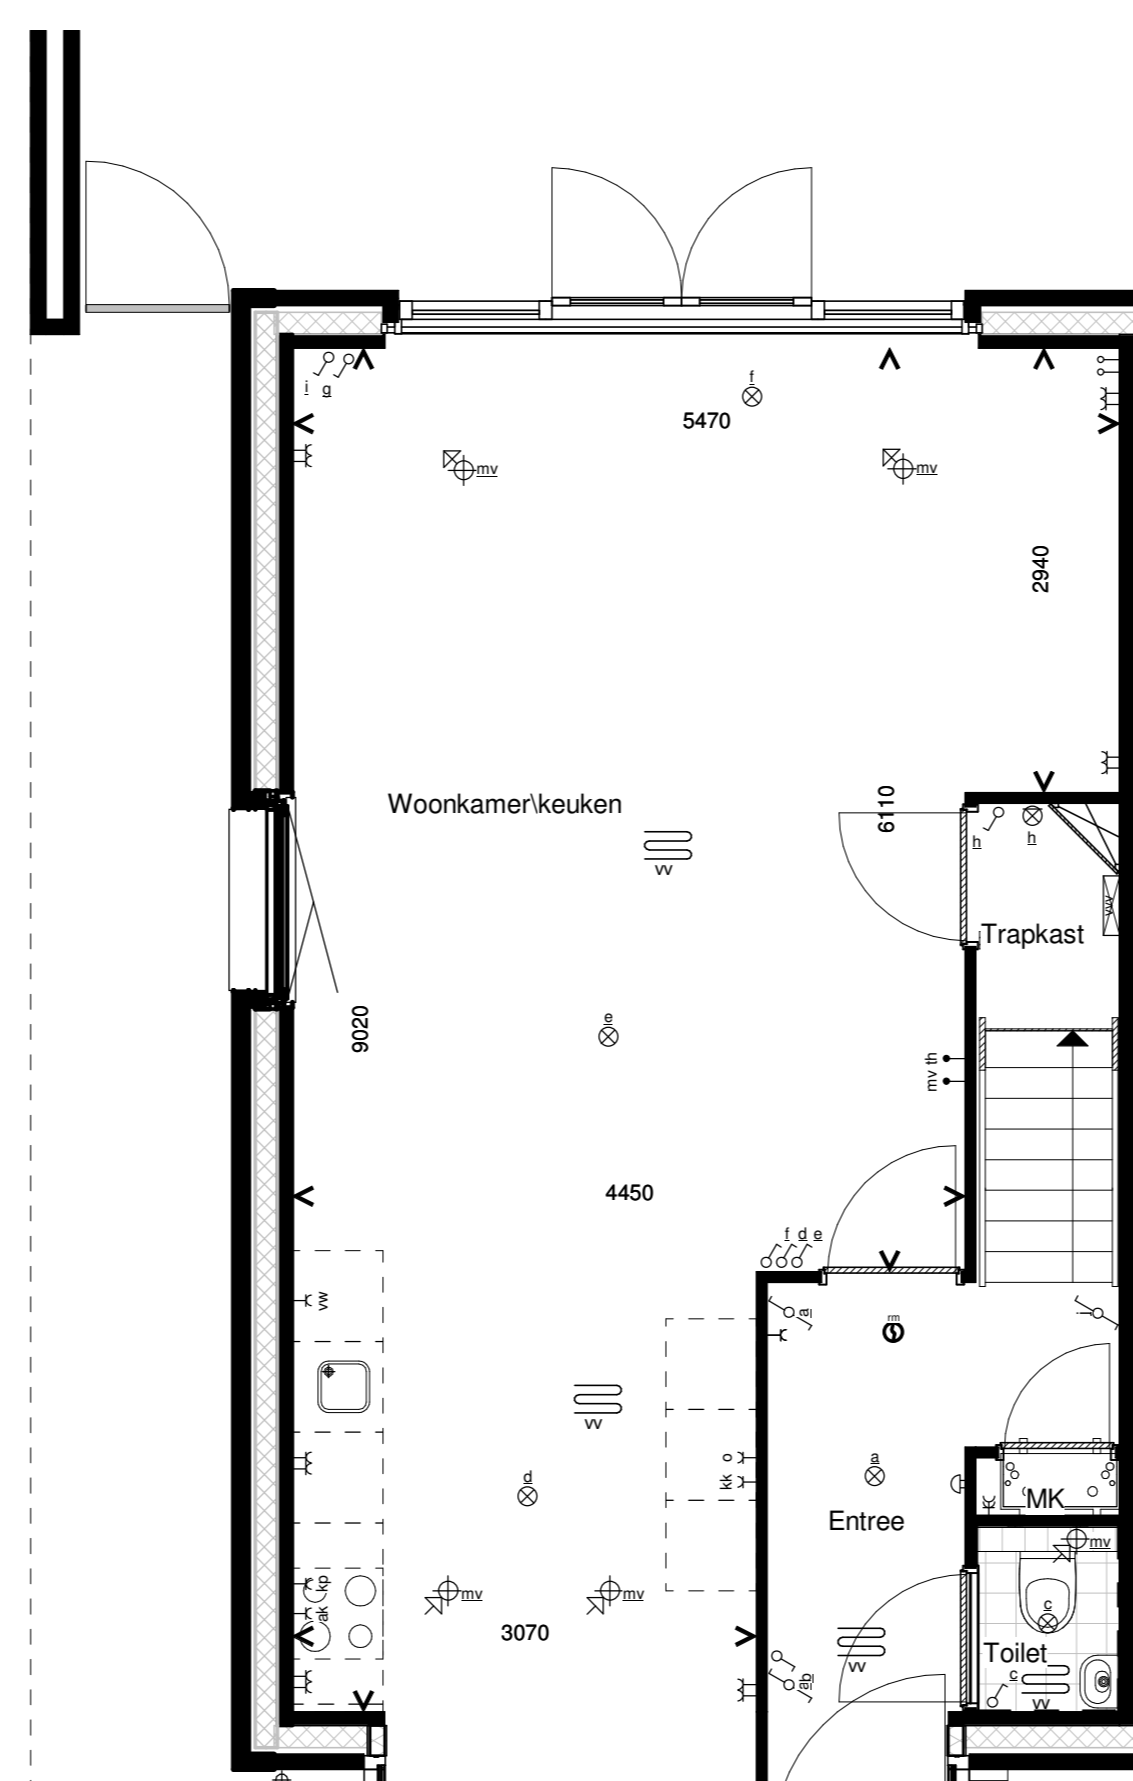

Optie 1.8.5 erker aan de voorgevel van de woning  
Plattegrond begane grond

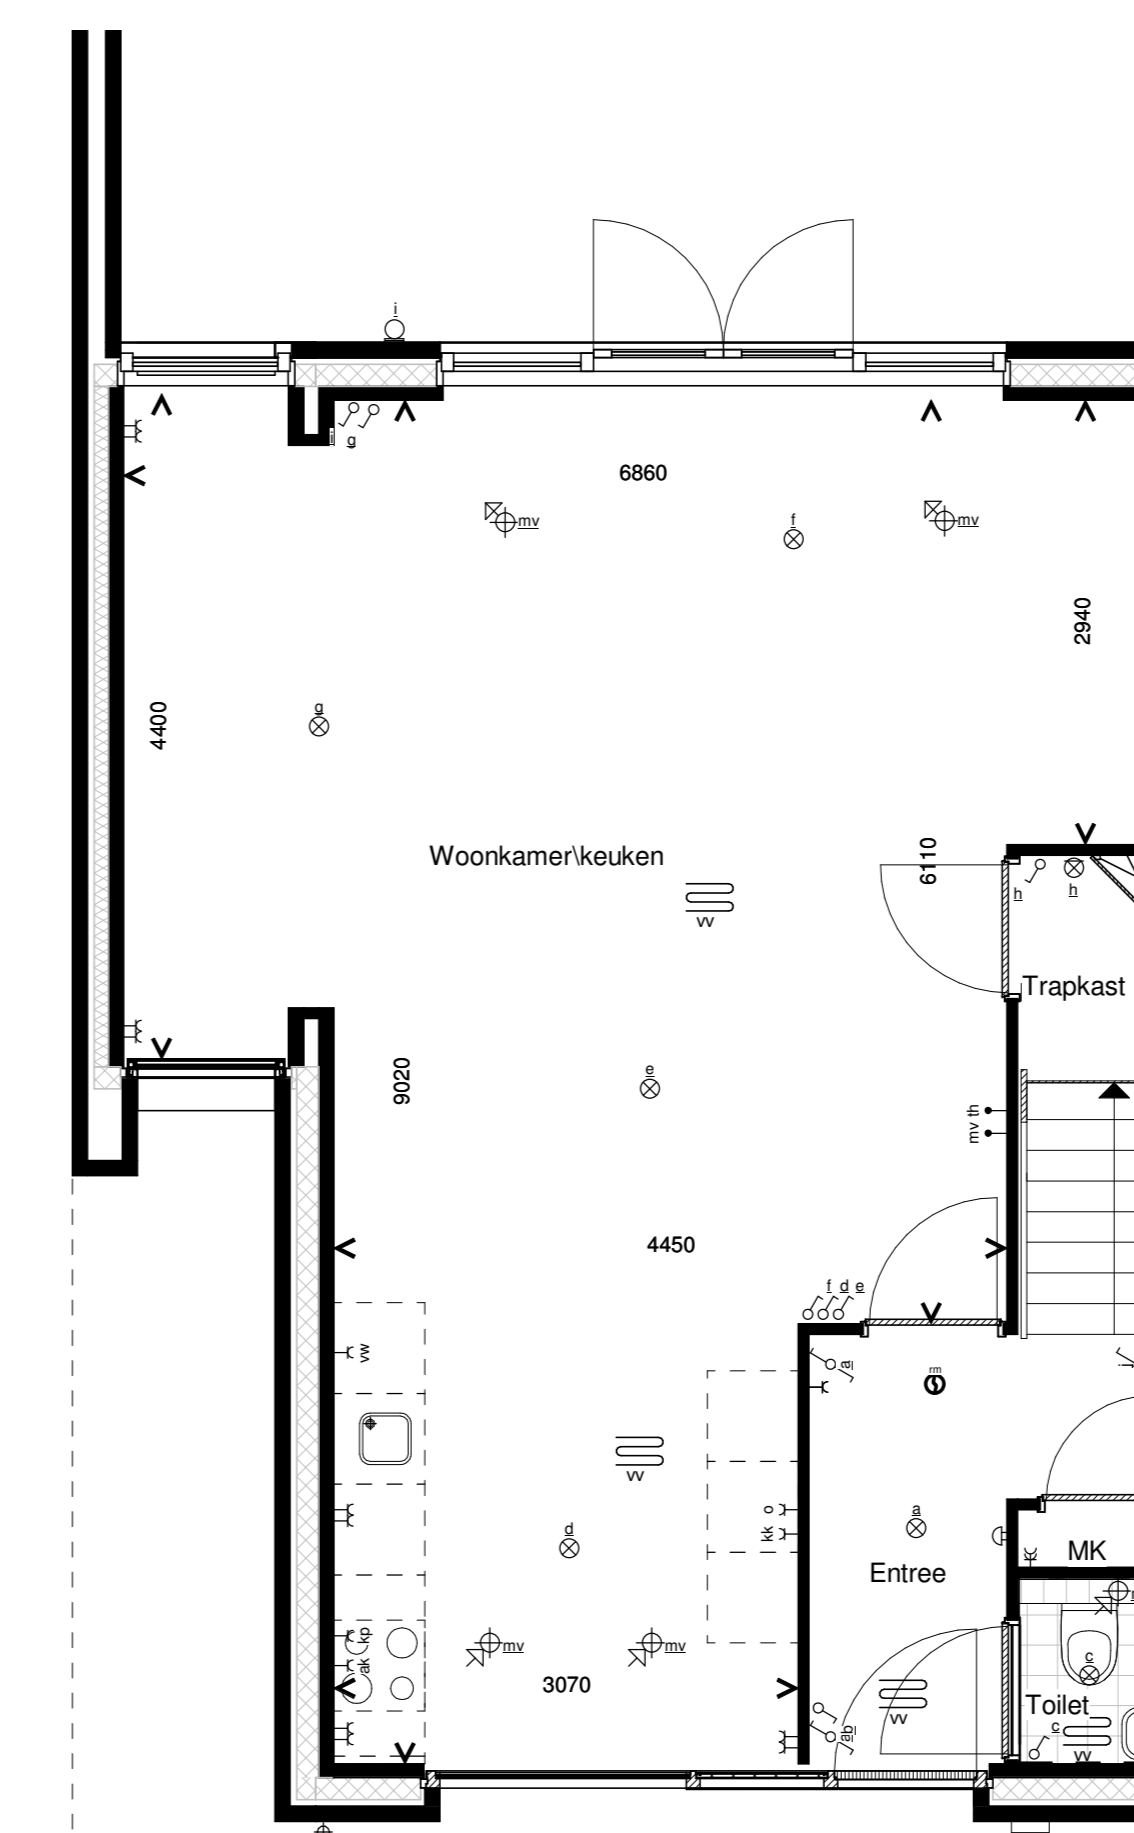

Optie 1.8.4 erker aan de zijgevel van de woning bouwnummer 3 en 6  
Plattegrond begane grond

**Verkoopopties type B**

Bernardushof, Oud Gastel

Verkooptekening

Schaal :  
1:50

Datum :  
08-05-2020

Blad  
VK-21a