



B.U.

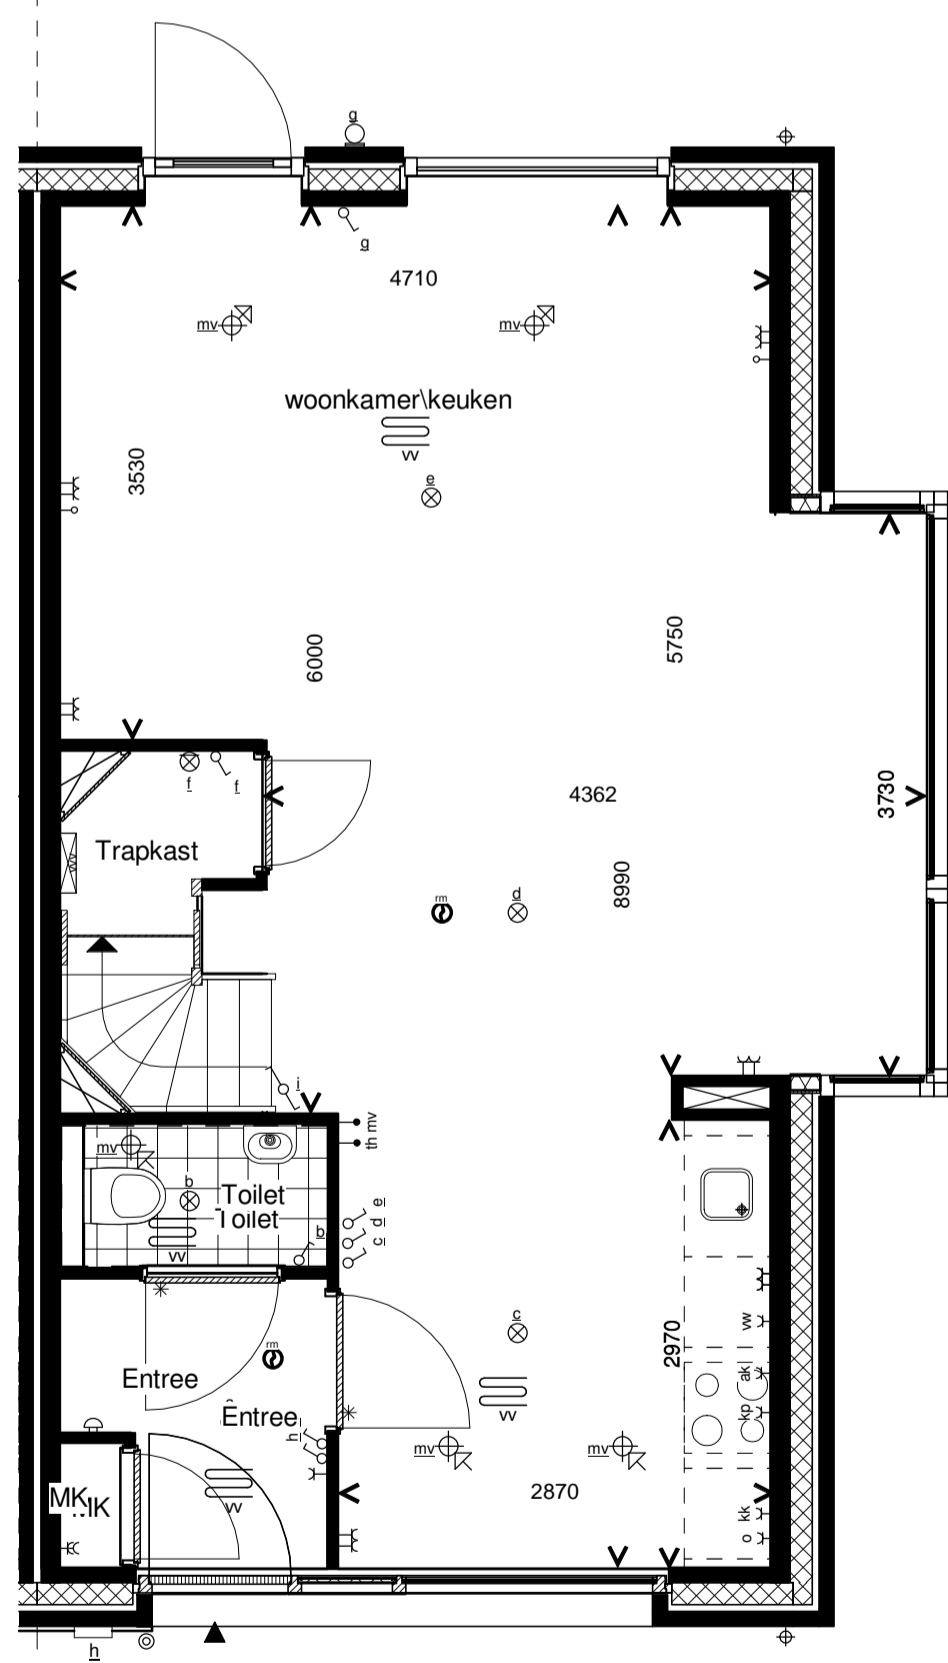

Begane grond




Voorgevel

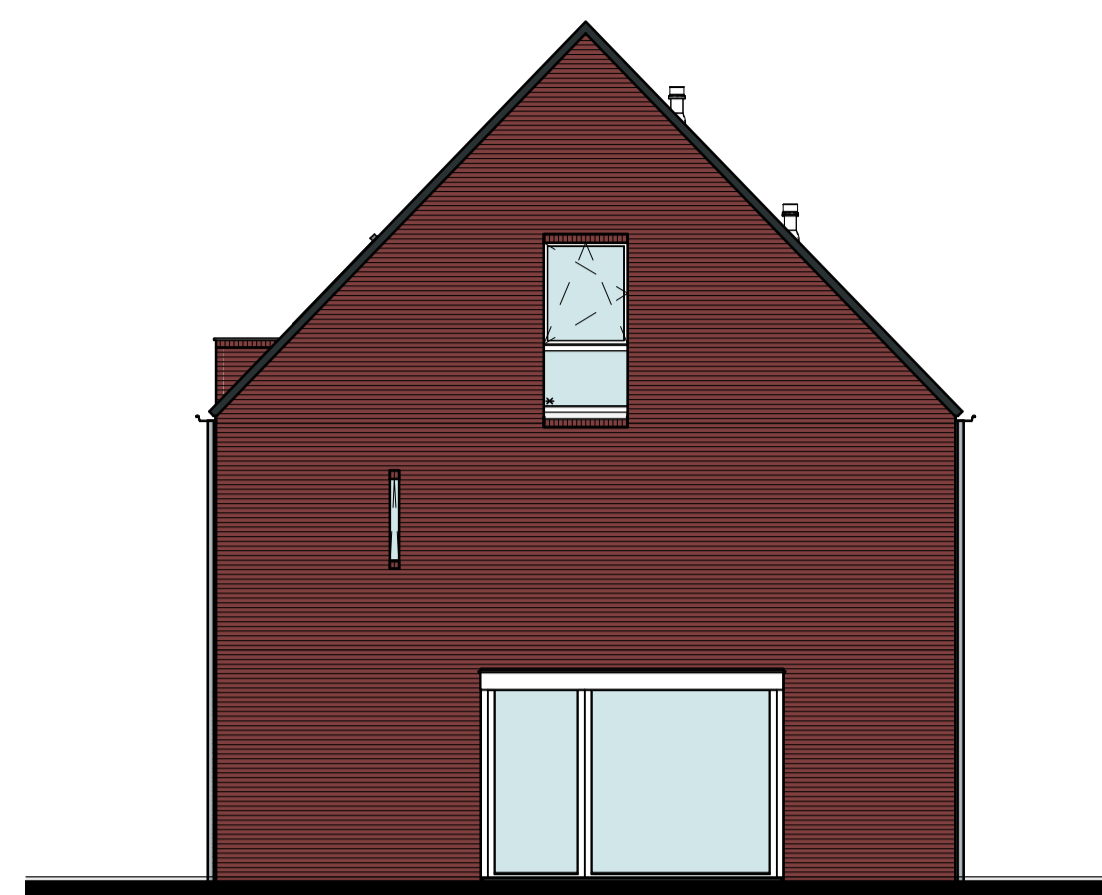


Rechterzijgevel




Achtergevel

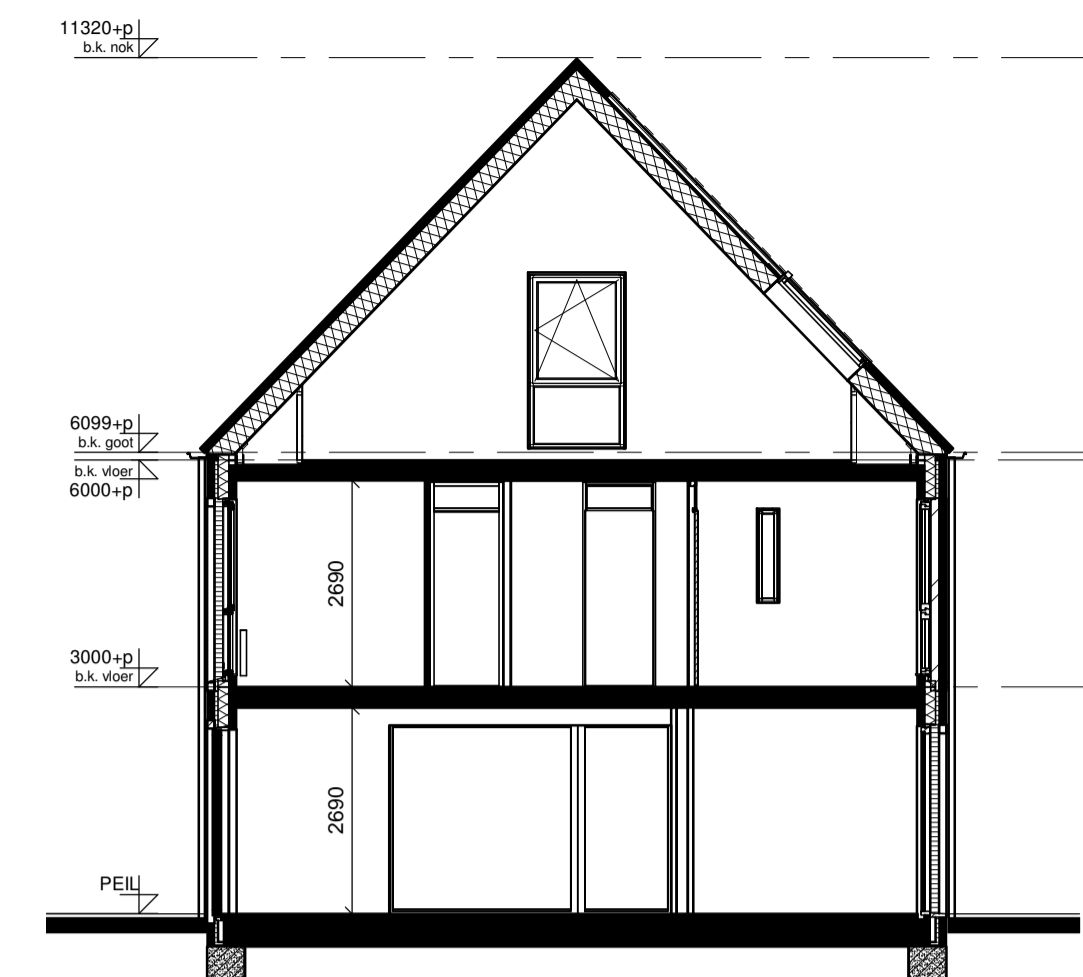

Doorsnede

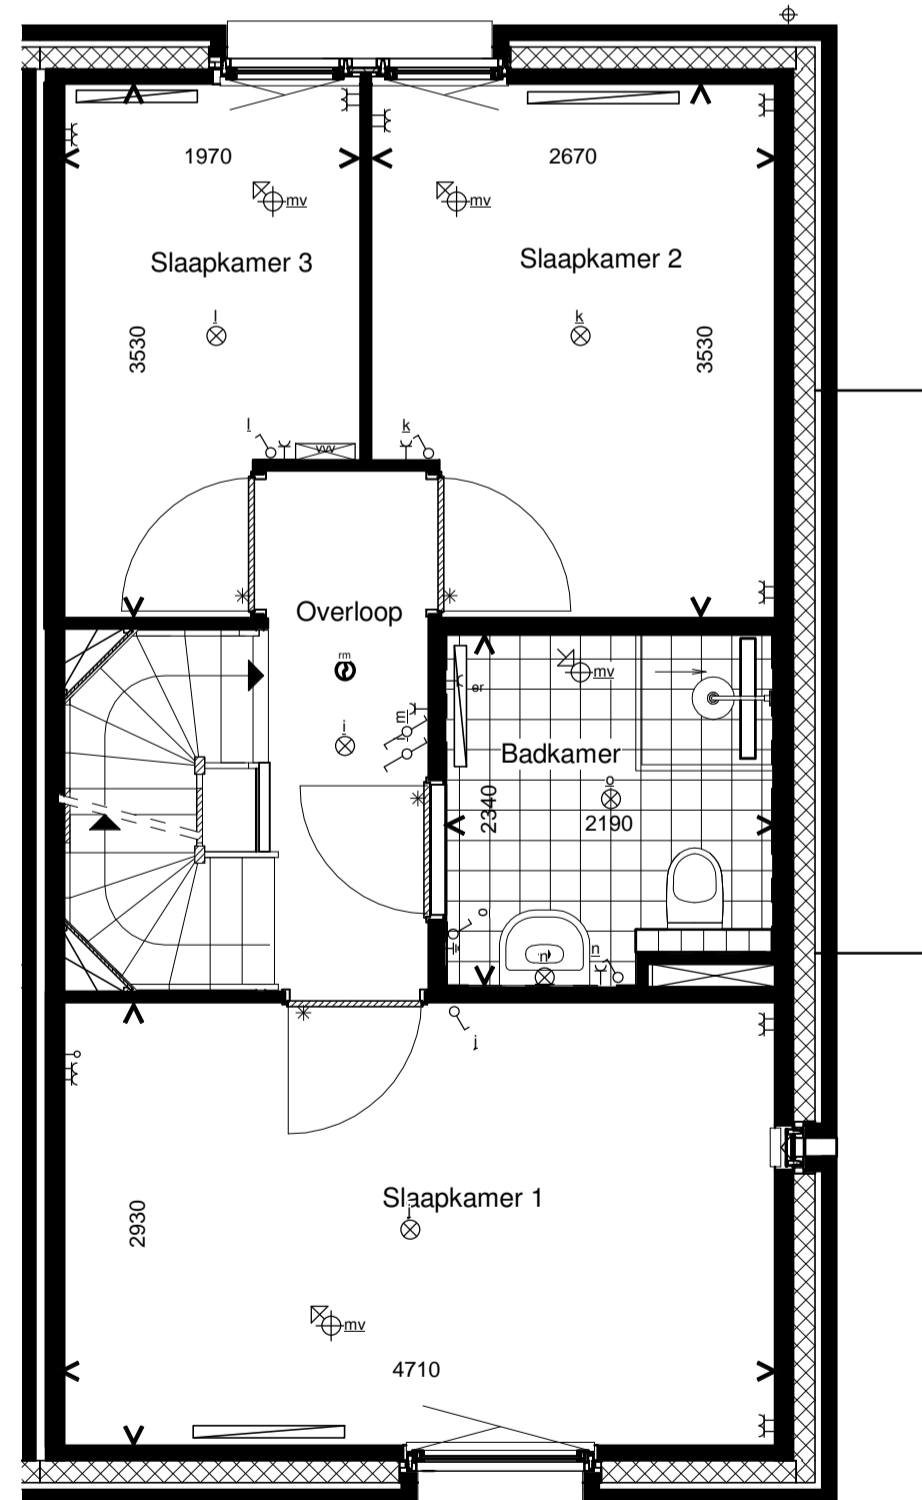

1e Verdieping

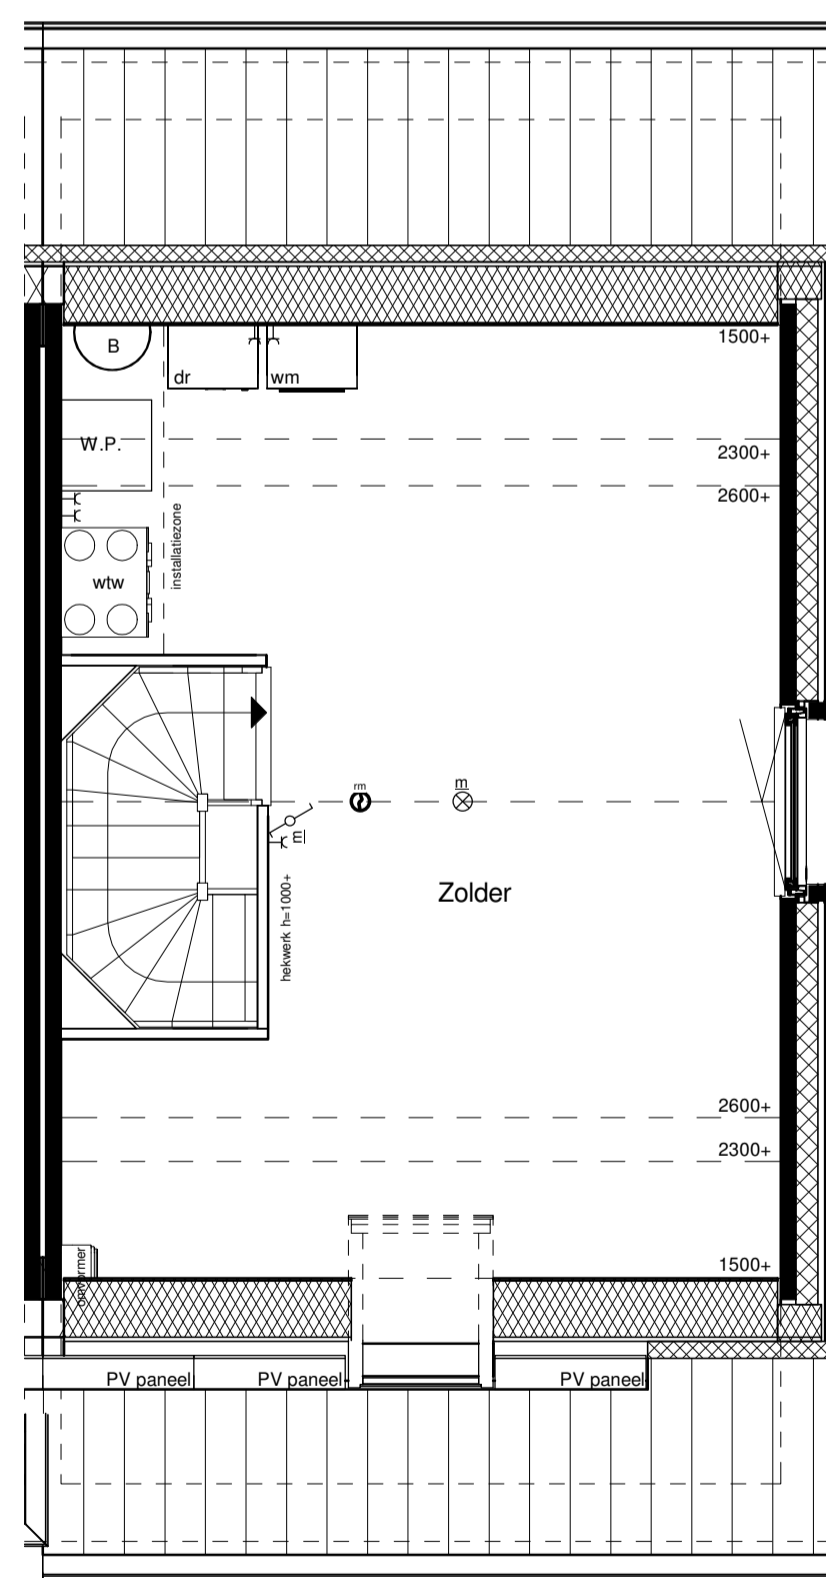

2e Verdieping

RENOVOOI INSTALLATIES

symbool	omschrijving	symbool	omschrijving	symbool	omschrijving
	plafondlichtpunt aansluiting		boiler		omvormer pv-panelen
	binnenwandlichtpunt aansluiting		oven		opstelplaats wasmachine en droger
	buitenwandlichtpunt aansluiting		koelkast		buiten unit
	buitenwandlichtpunt aansluiting met armatuur		beldrukker		opstelplaats warmtepomp
	buitenwandlichtpunt aansluiting met armatuur en schakelaar		schel		boiler/buffervat
	enkeelpolige schakelaar		rookmelder (positie indicatief)		boiler/buffervat
	wisselschakelaar		ruimte met ventilatie afvoer ventiel (positie indicatief)		wtw-unit
	enkele wandcontactdoos		ruimte met ventilatie invoer ventiel (positie indicatief)		veiligheidsglas
	dubbele wandcontactdoos		hemelwaterafvoer (positie en aantal indicatief)		
	dubbele wandcontactdoos opbouw		elektrische handdoek radiator (positie en afmetingen indicatief)		
	mechanische ventilatie		verdelers vloerverwarming		
	aansluitpunt loos		thermostaat		
	thermostaat		ruimte met vloerverwarming		
	kookplaat		laag temperatuur convector (positie en afmetingen indicatief)		
	afzuigkap				

Algemeen
 - kleine wijzigingen voorbehouden
 - aan de maatvoering kunnen geen rechten worden ontleend
 - maatvoering betreft circa maten en is aangegeven in millimeters
 - electra-aansluitpunten, keukenopstelling, positie en aantal PV panelen en leidingwerken zijn indicatief aangegeven
 - het is mogelijk dat niet alle symbolen van toepassing zijn op uw woningtype



Type C2.5 Bouwnummer 11

Bernardushof, Oud Gastel

Verkooptekening
 Plattegronden, gevels en doorsnede

Schaal :
 1:50 / 1:100

Datum :
 12-05-2020

Blad
 VK-09D