



VOORGEVEL




ACHTERGEVEL

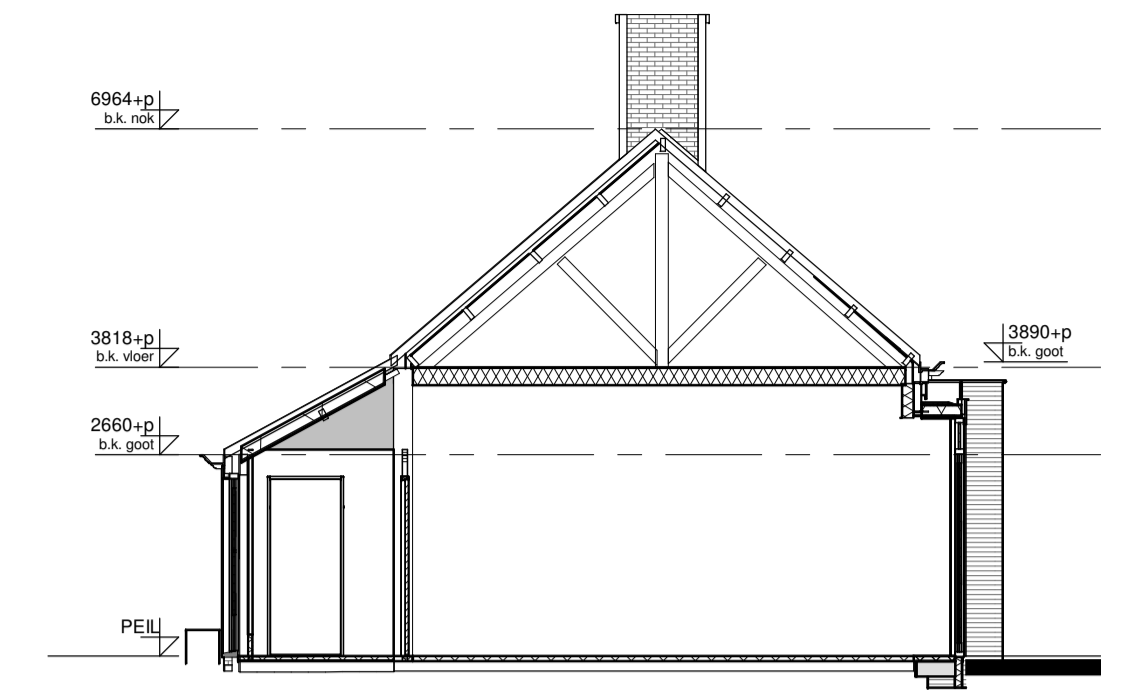

DOORSNEDE

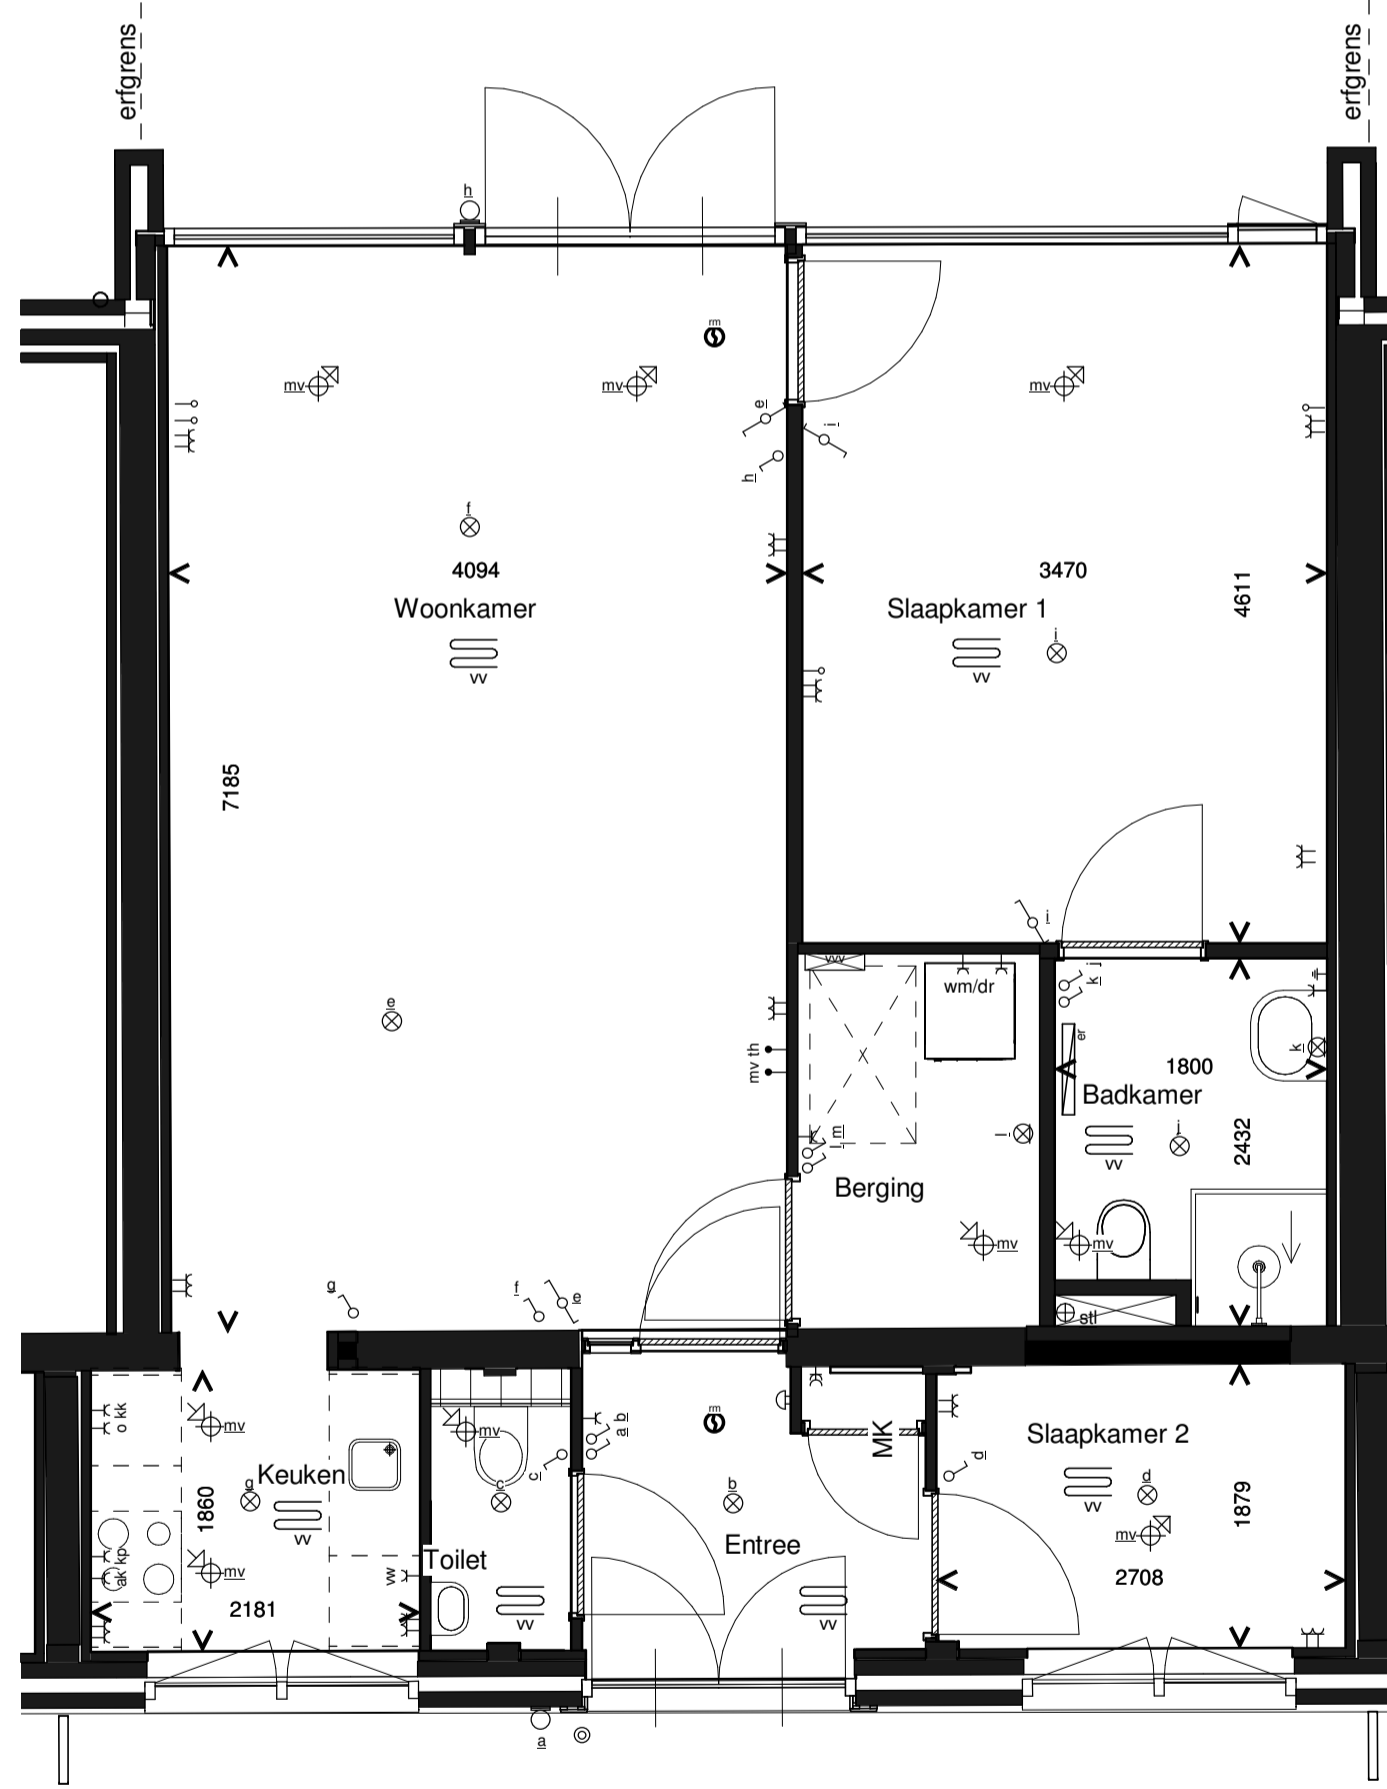

BEGANE GROND

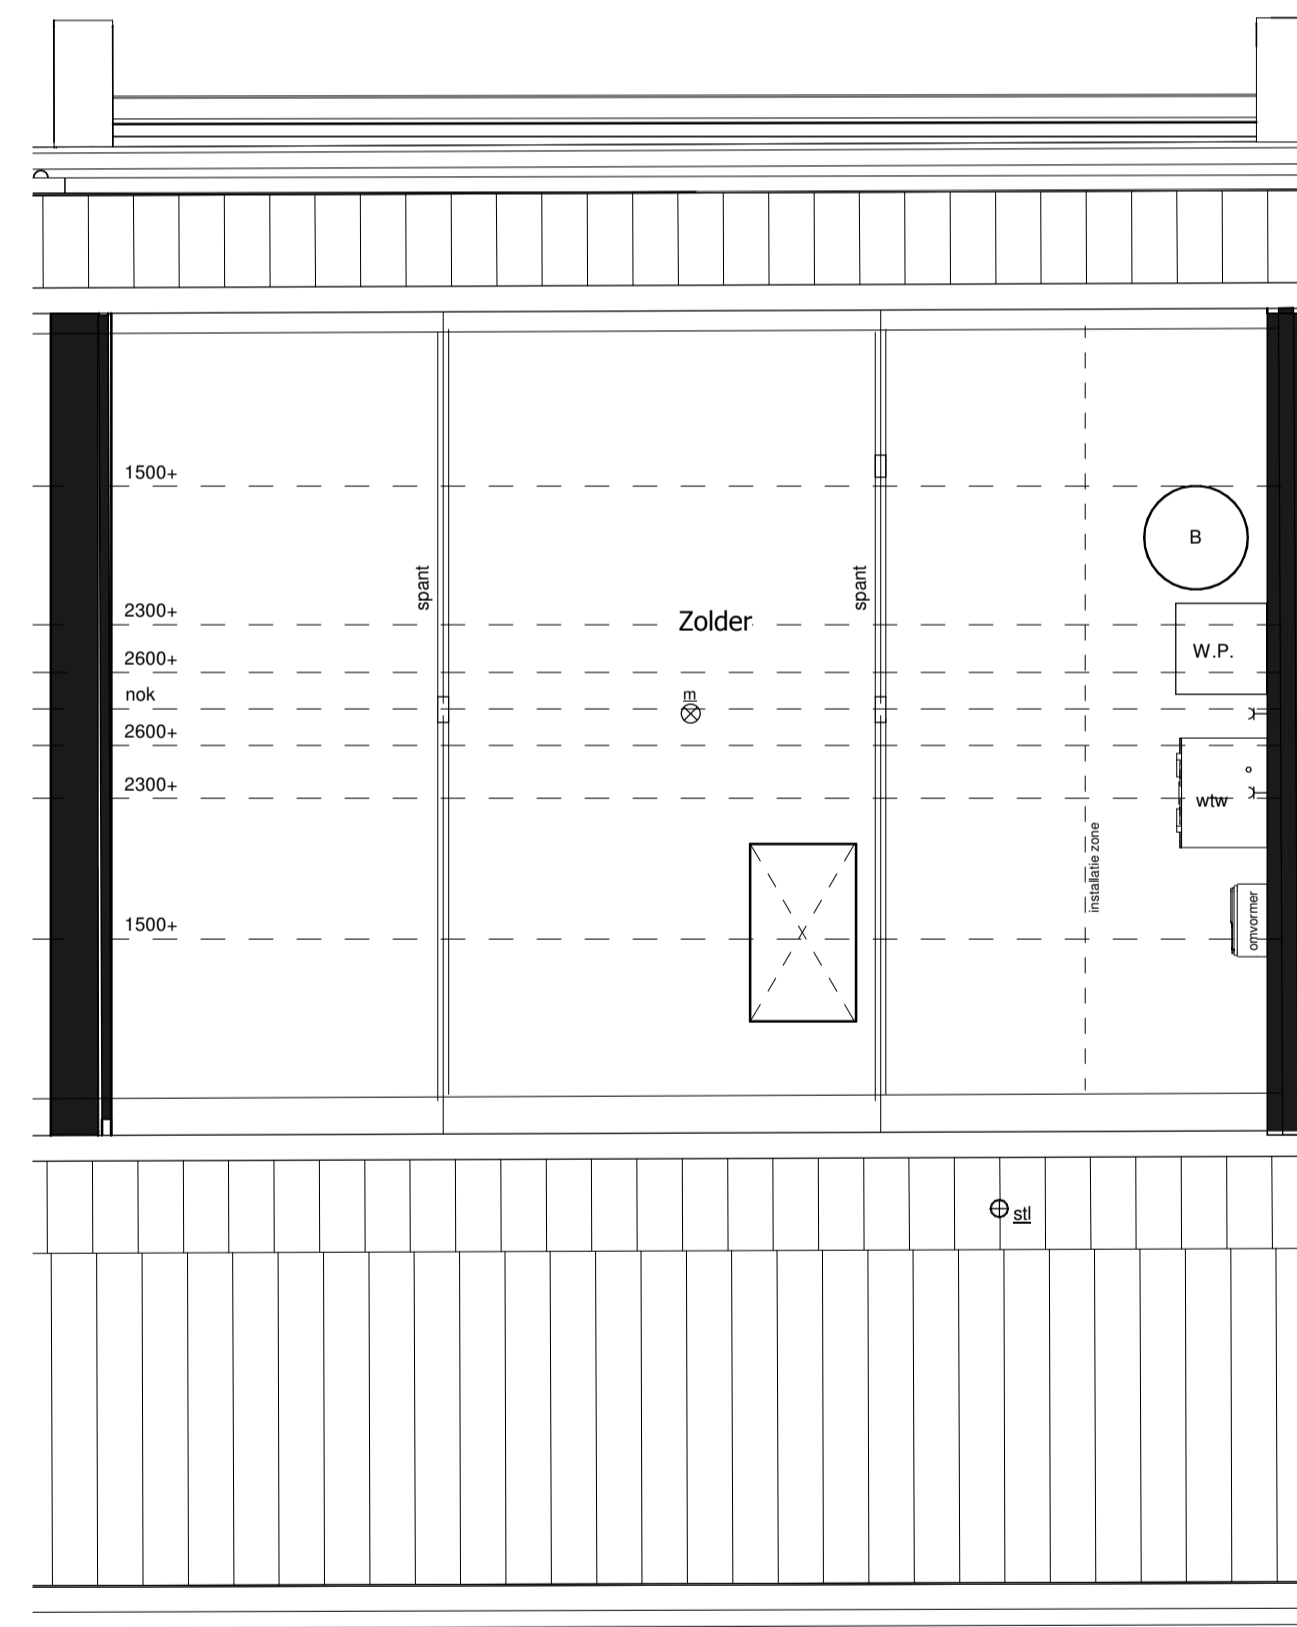

1e VERDIEPING

RENVOOI INSTALLATIES					
⊗	plafondlichtpunt aansluiting	⊗	vaatwasser	omvormer	omvormer pv-panelen
⊗	binnenwandlichtpunt aansluiting	⊗	oven	wmldr	opstelplaats wasmachine en droger
⊗	buitenwandlichtpunt aansluiting	⊗	koelkast	B.U.	buiten unit
⊗	buitenwandlichtpunt aansluiting met armatuur	⊗	beldrukker	W.P.	opstelplaats warmtepomp
⊗	buitenwandlichtpunt aansluiting met armatuur	⊗	schel	B	boiler/buffervat
⊗	enkelpolige schakelaar	⊗	rookmelder (positie indicatief)	wtw	wtw-unit
⊗	wisselschakelaar	⊗	ruimte met ventilatie afvoer ventiel (positie indicatief)	⊗	veiligheidsglas
⊗	enkele wandcontactdoos	⊗	ruimte met ventilatie invoer ventiel (positie indicatief)		
⊗	dubbele wandcontactdoos	⊗	hemelwaterafvoer (positie en aantal indicatief)		
⊗	dubbele wandcontactdoos opbouw	⊗	elektrische handdoek radiator (positie en afmetingen indicatief)		
⊗	mechanische ventilatie	⊗	verdelers vloerverwarming		
⊗	aansluitpunt loos	⊗	ruimte met vloerverwarming		
⊗	thermostaat	⊗	kookplaat		
⊗	afzuigkap	⊗	laag temperatuur convactor (positie en afmetingen indicatief)		

Algemeen
 - kleine wijzigingen voorbehouden
 - aan de maatvoering kunnen geen rechten worden ontleend
 - maatvoering betreft circa maten en is aangegeven in millimeters
 - electra-aansluitpunten, kookopstelling, positie en aantal PV panelen en leidingwerken zijn indicatief aangegeven
 - het is mogelijk dat niet alle symbolen van toepassing zijn op uw woningtype



Type D4 Bouwnummer 25

Bernardushof, Oud Gastel

Verkooptekening
 Plattegronden, gevels en doorsnede

Schaal :
 1:50 / 1:100

Datum :
 08-05-2020

Blad
 VK-08c