




Voorgevel




Rechter Zijgevel




Achtergevel

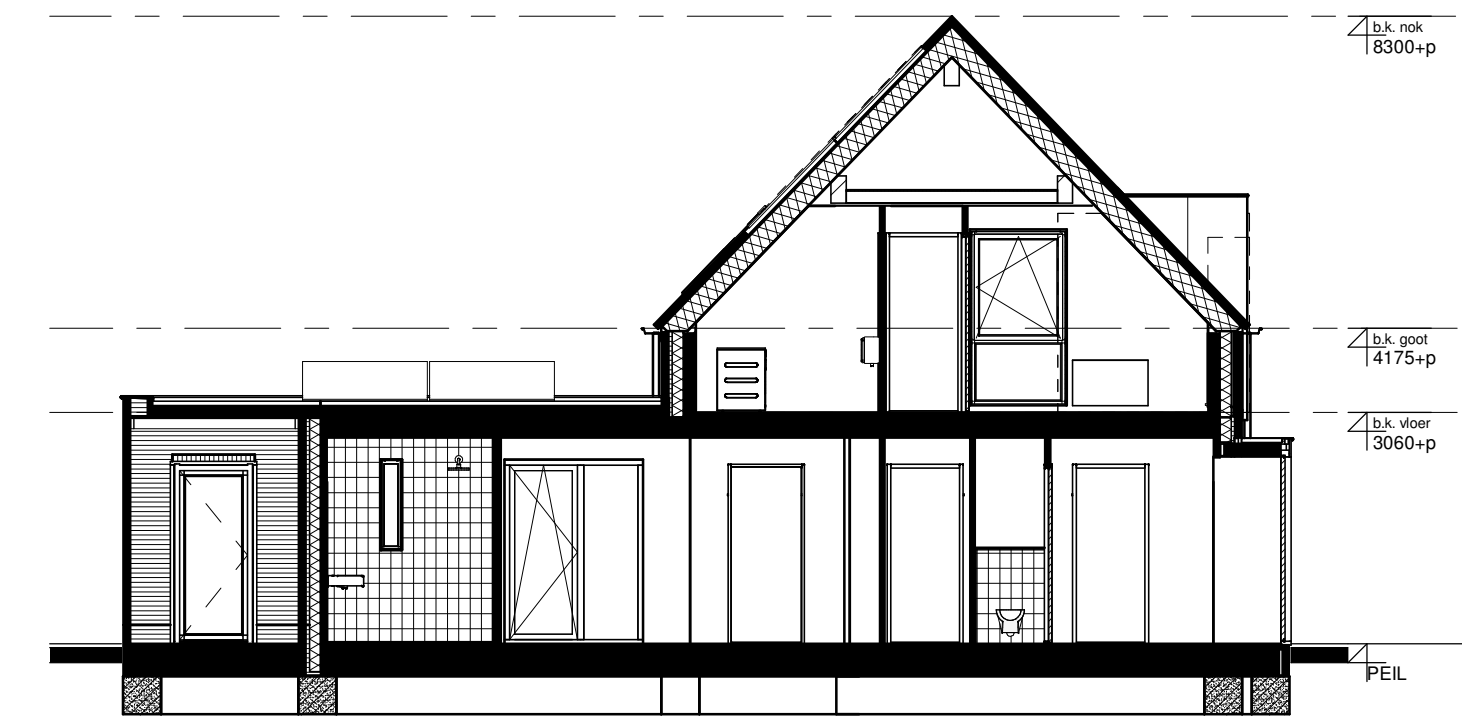

Doorsnede

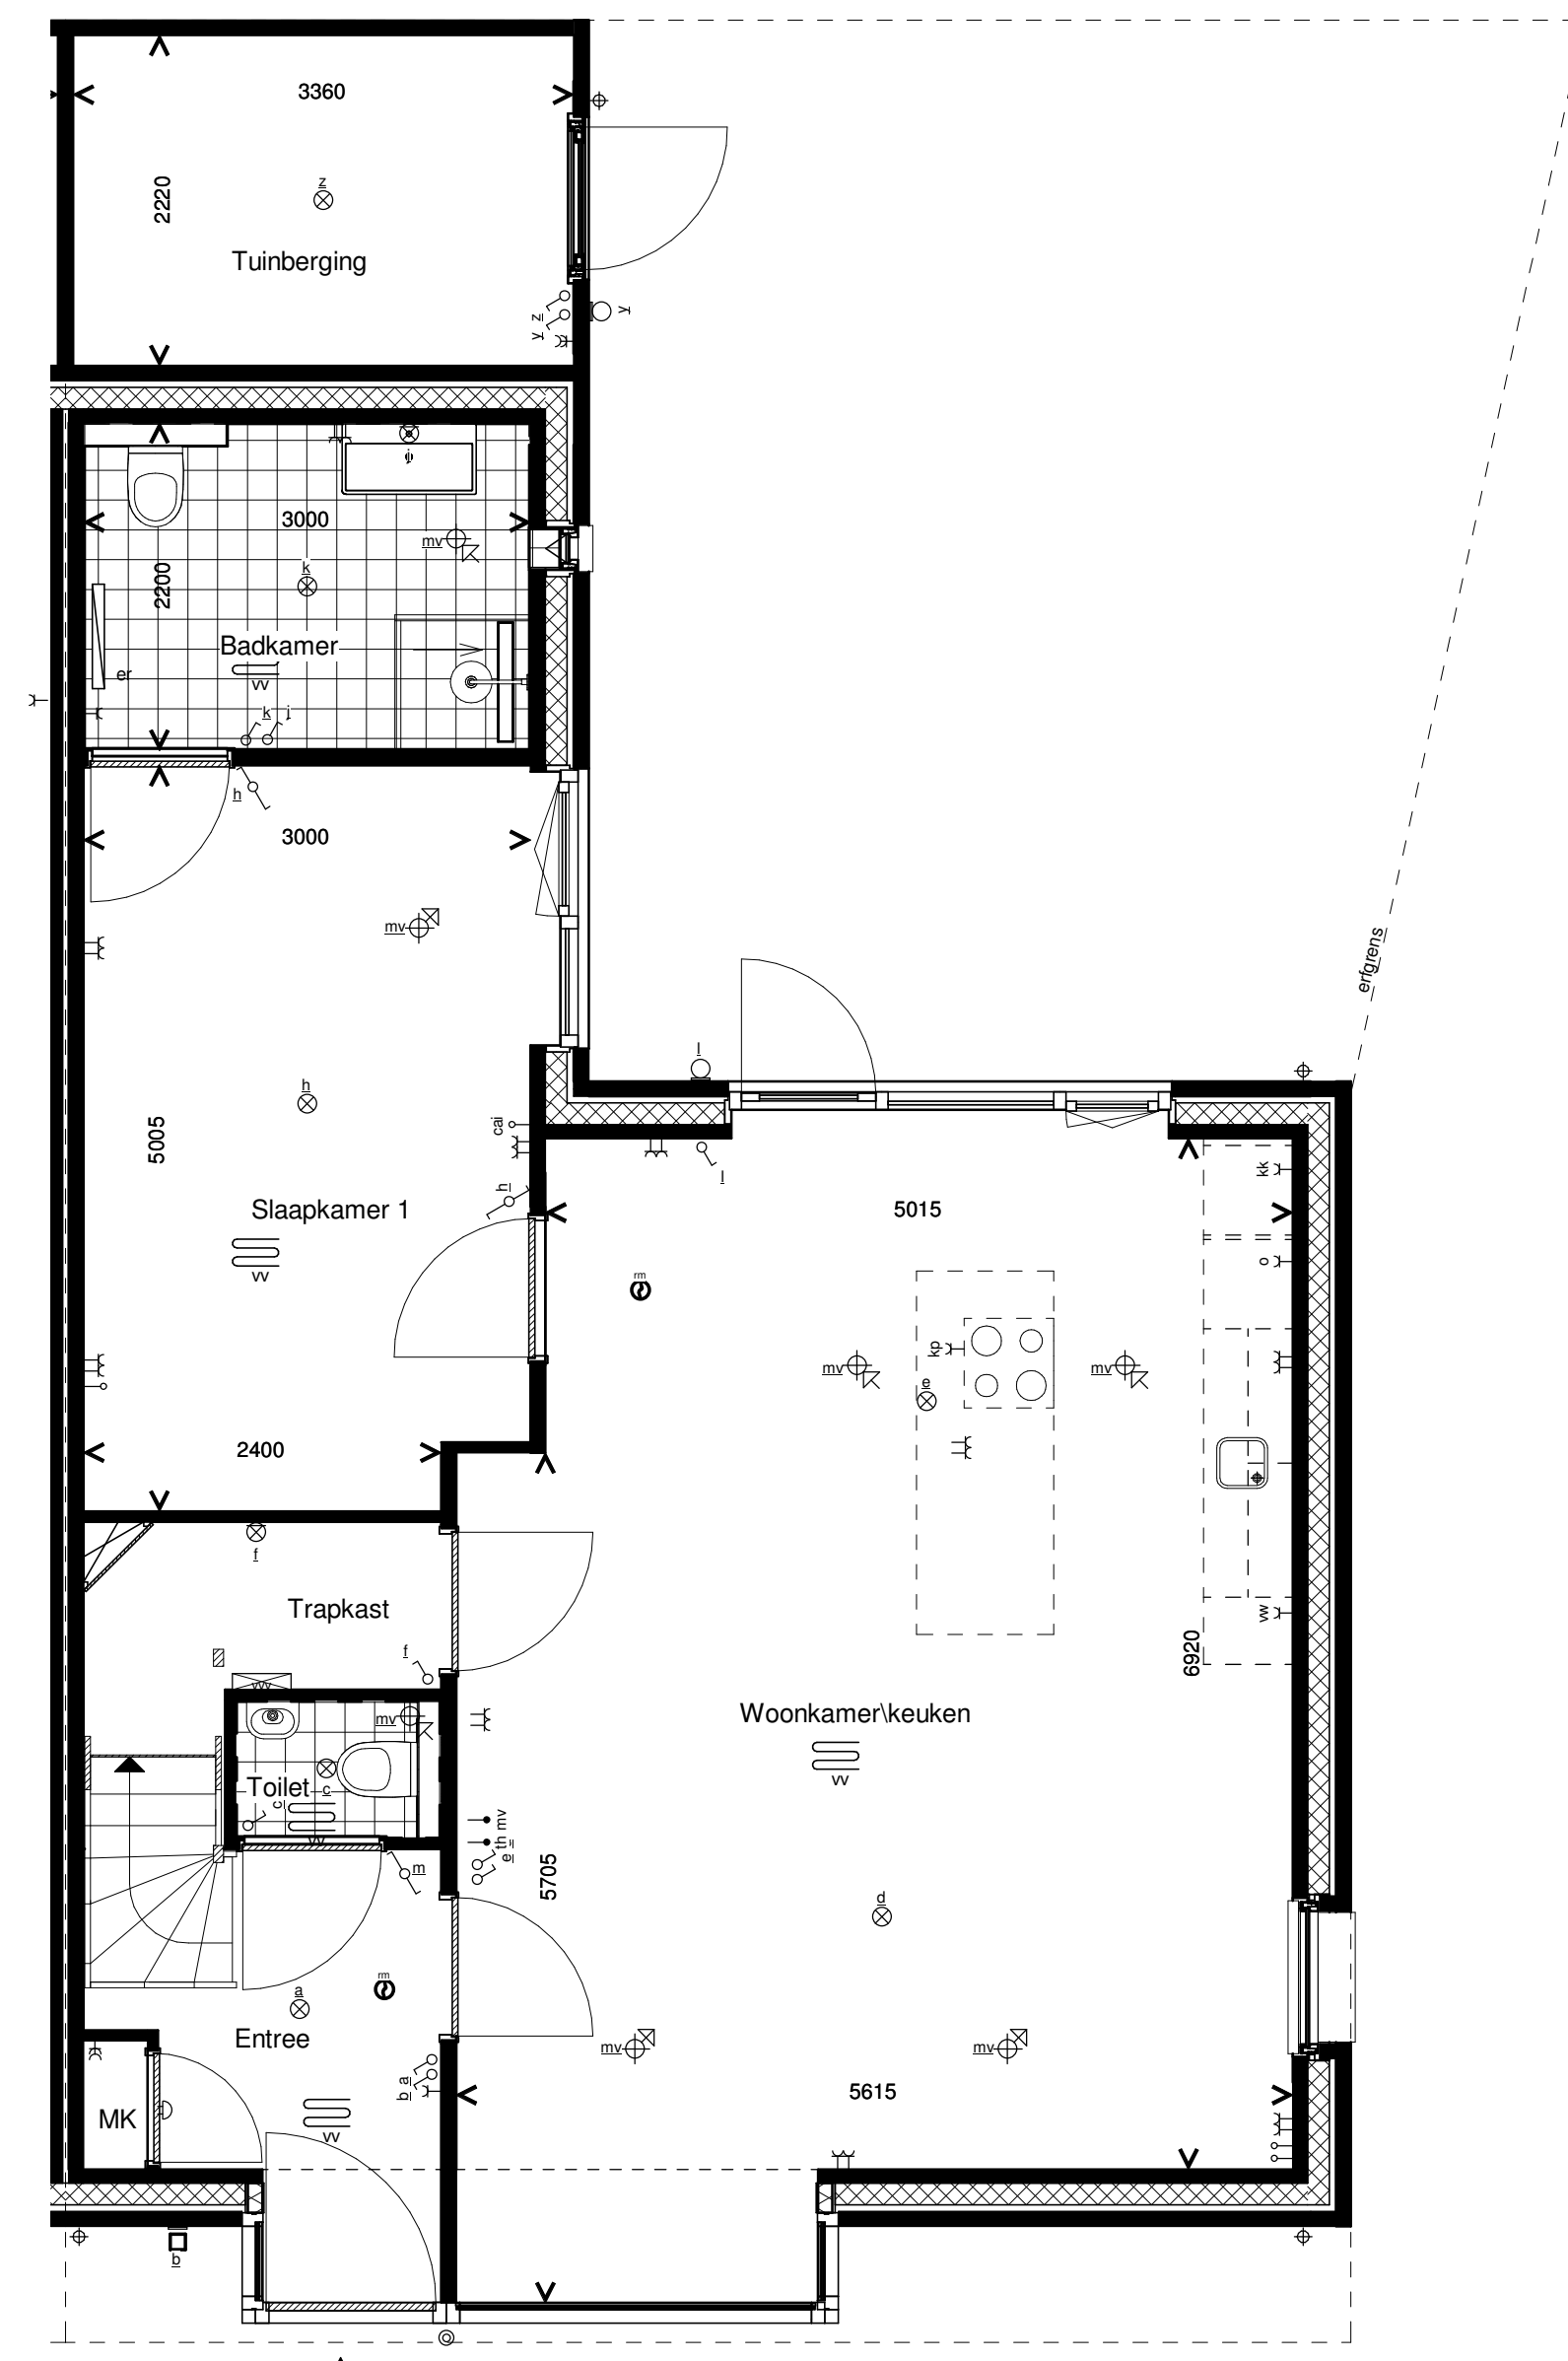


Begane grond

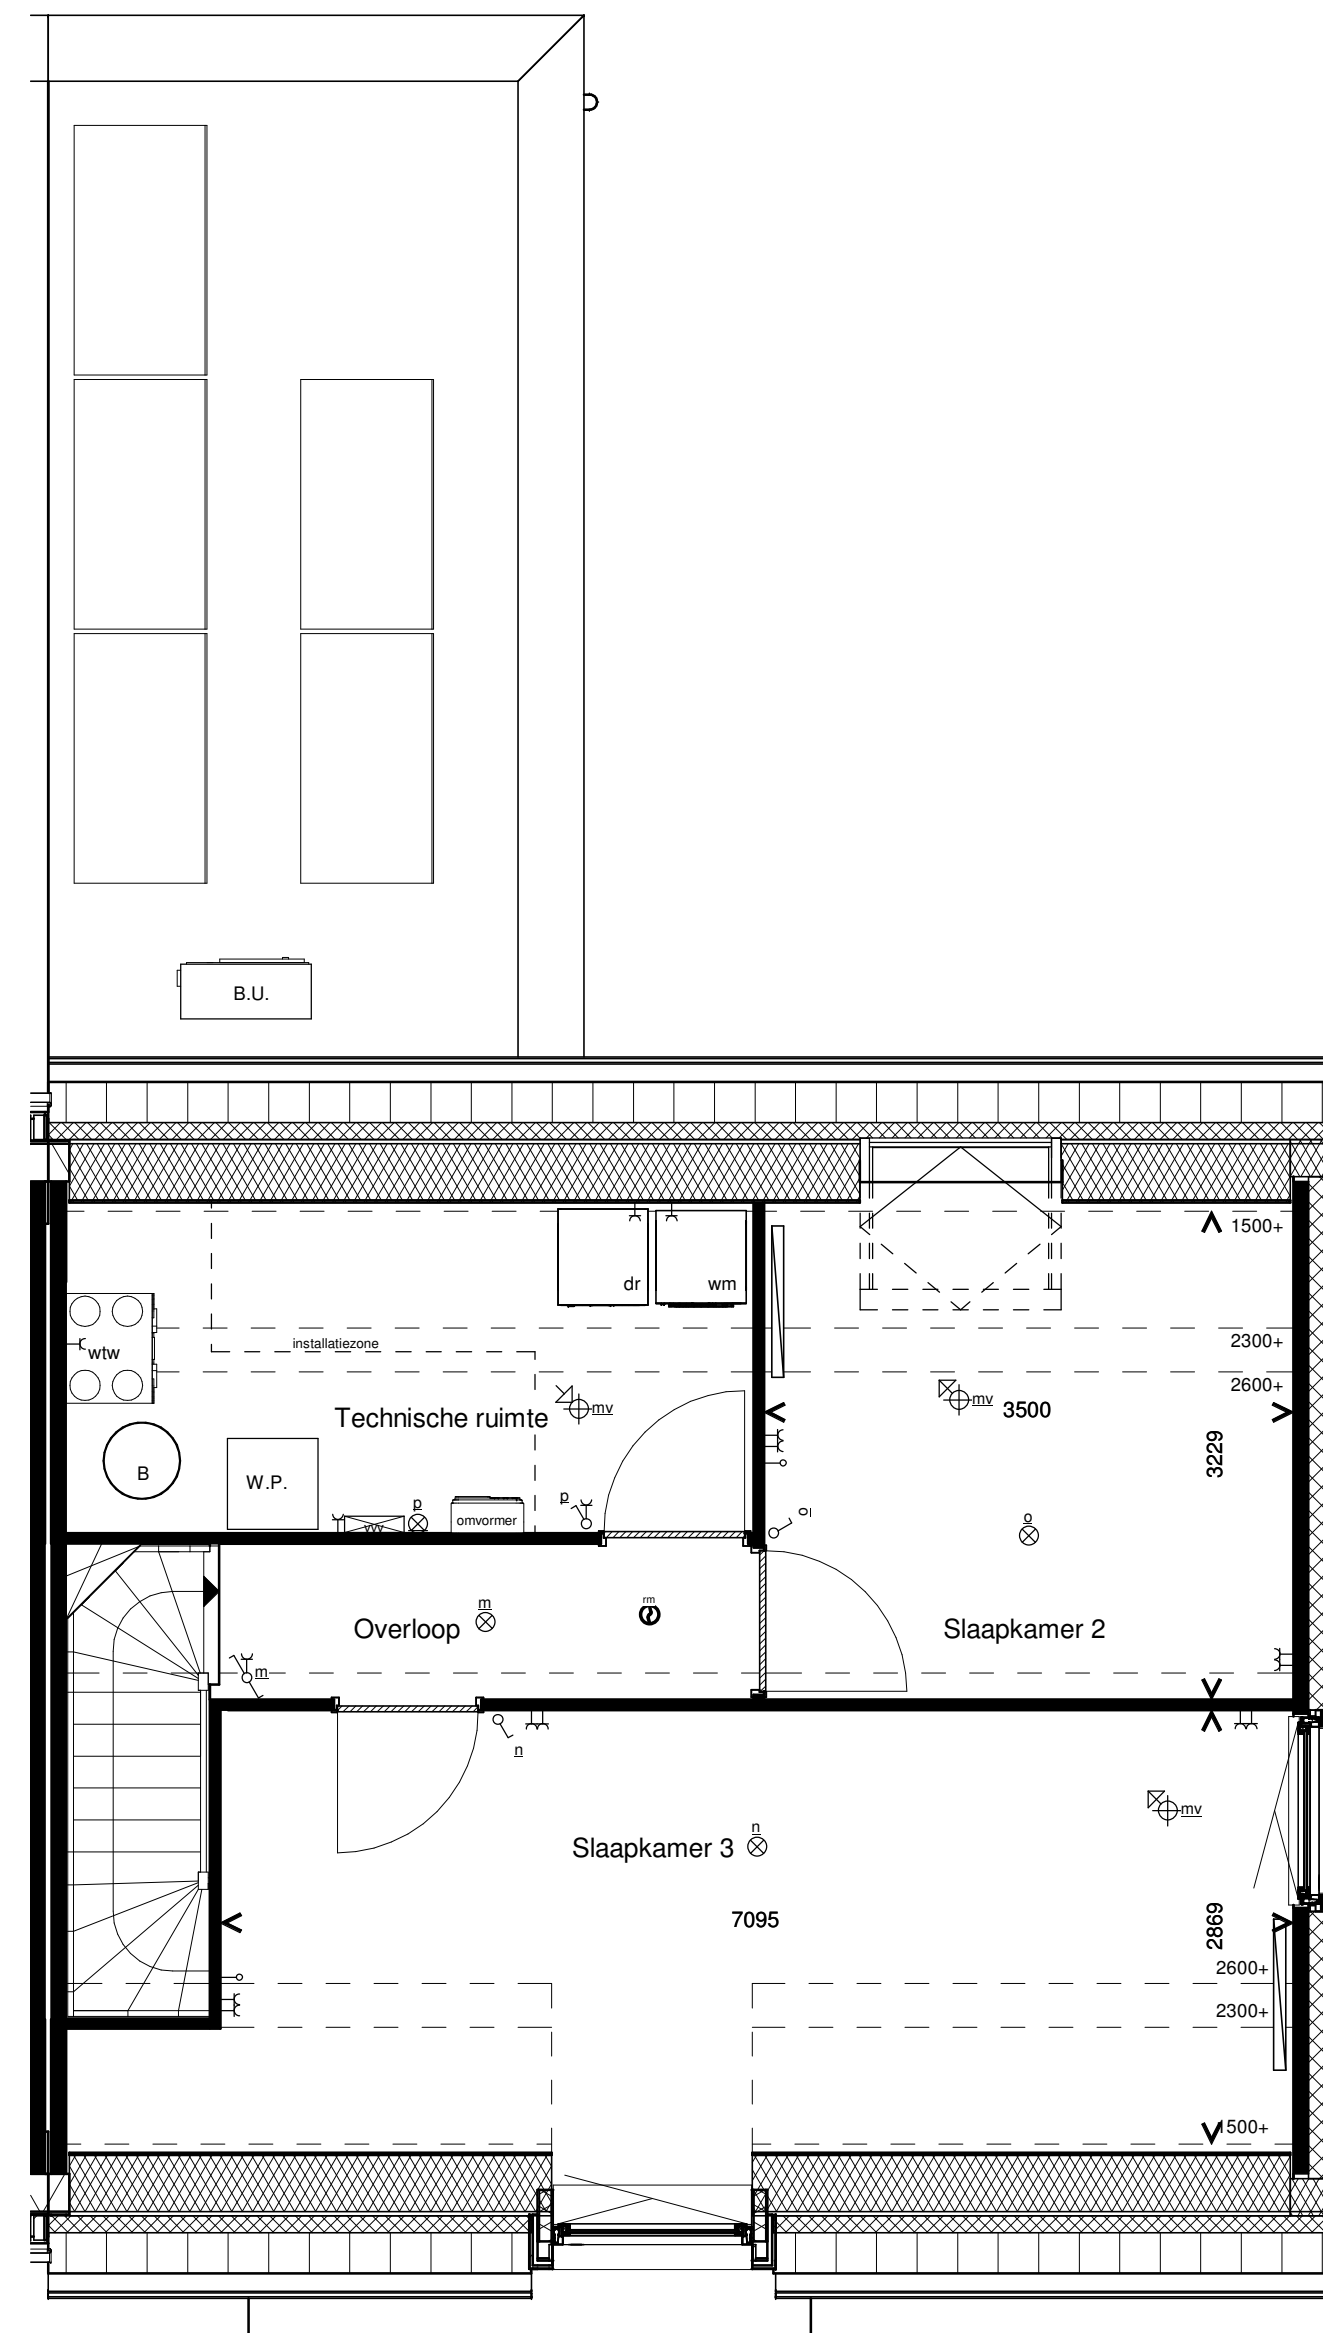

1e Verdieping

RENVOOI INSTALLATIES

symbool	omschrijving	symbool	omschrijving	symbool	omschrijving
	plafondlichtpunt aansluiting		vatwasser		omvormer
	binnenwandlichtpunt aansluiting		oven		wm/dr
	buitenwandlichtpunt aansluiting		koelkast		B.U.
	buitenwandlichtpunt aansluiting met armatuur		beldrukker		W.P.
	buitenwandlichtpunt aansluiting met armatuur		scheel		boiler/buffervat
	enkeelpolige schakelaar		rookmelder (positie indicatief)		wtw-unit
	wisselschakelaar		ruimte met ventilatie afvoer ventiel (positie indicatief)		veiligheidsglas
	enkele wandcontactdoos		ruimte met ventilatie afvoer ventiel (positie indicatief)	Algemeen - kleine wijzigingen voorbehouden - aan de maatvoering kunnen geen rechten worden ontleend - maatvoering betreft circa maten en is aangegeven in millimeters - electra-aansluitpunten, keukenopstelling, positie en aantal PV panelen en leidingwerken zijn indicatief aangegeven - het is mogelijk dat niet alle symbolen van toepassing zijn op uw woningtype	
	dubbele wandcontactdoos		ruimte met ventilatie afvoer ventiel (positie indicatief)		
	dubbele wandcontactdoos opbouw		hemelwaterafvoer (positie en aantal indicatief)		
	mechanische ventilatie		elektrische handdoek radiator (positie en afmetingen indicatief)		
	aansluitpunt loos		verdelers vloerverwarming		
	thermostaat		ruimte met vloerverwarming		
	afzuigkap		laag temperatuur convector (positie en afmetingen indicatief)		

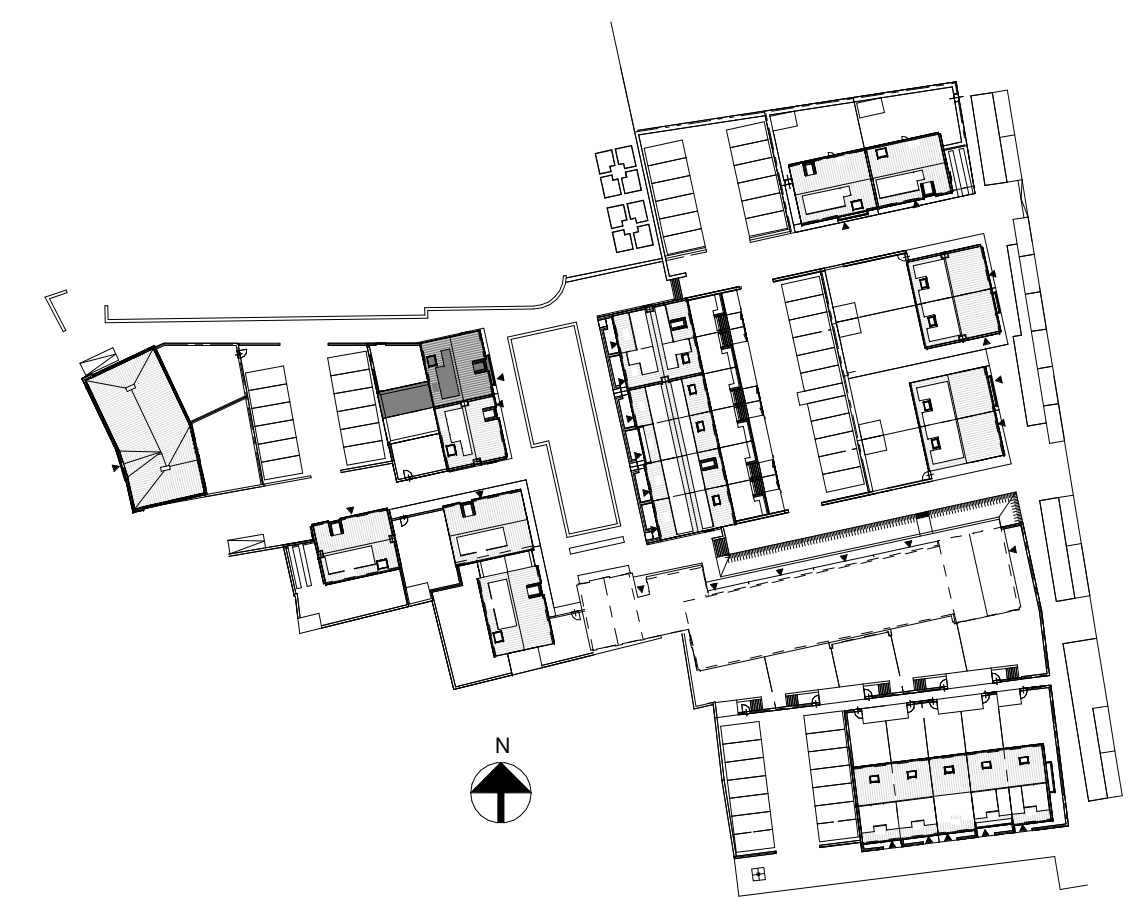

Type A2.2 Bouwnummer 18

Bernardushof, Oud Gastel

Verkooptekening
Plattegronden, gevels en doorsnede

Schaal :
1:50 / 1:100

Datum :
08-05-2020

Blad
VK-04A