




Voorgevel




Rechterzijgevel




Achtergevel

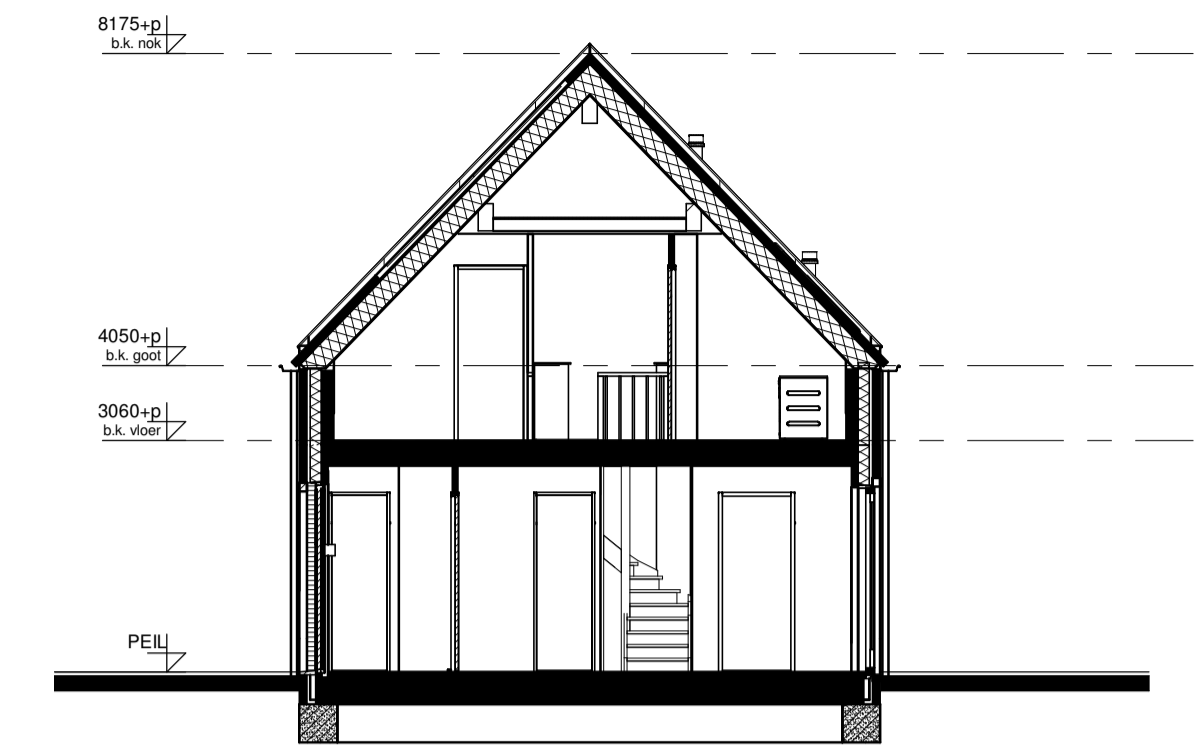

Doorsnede

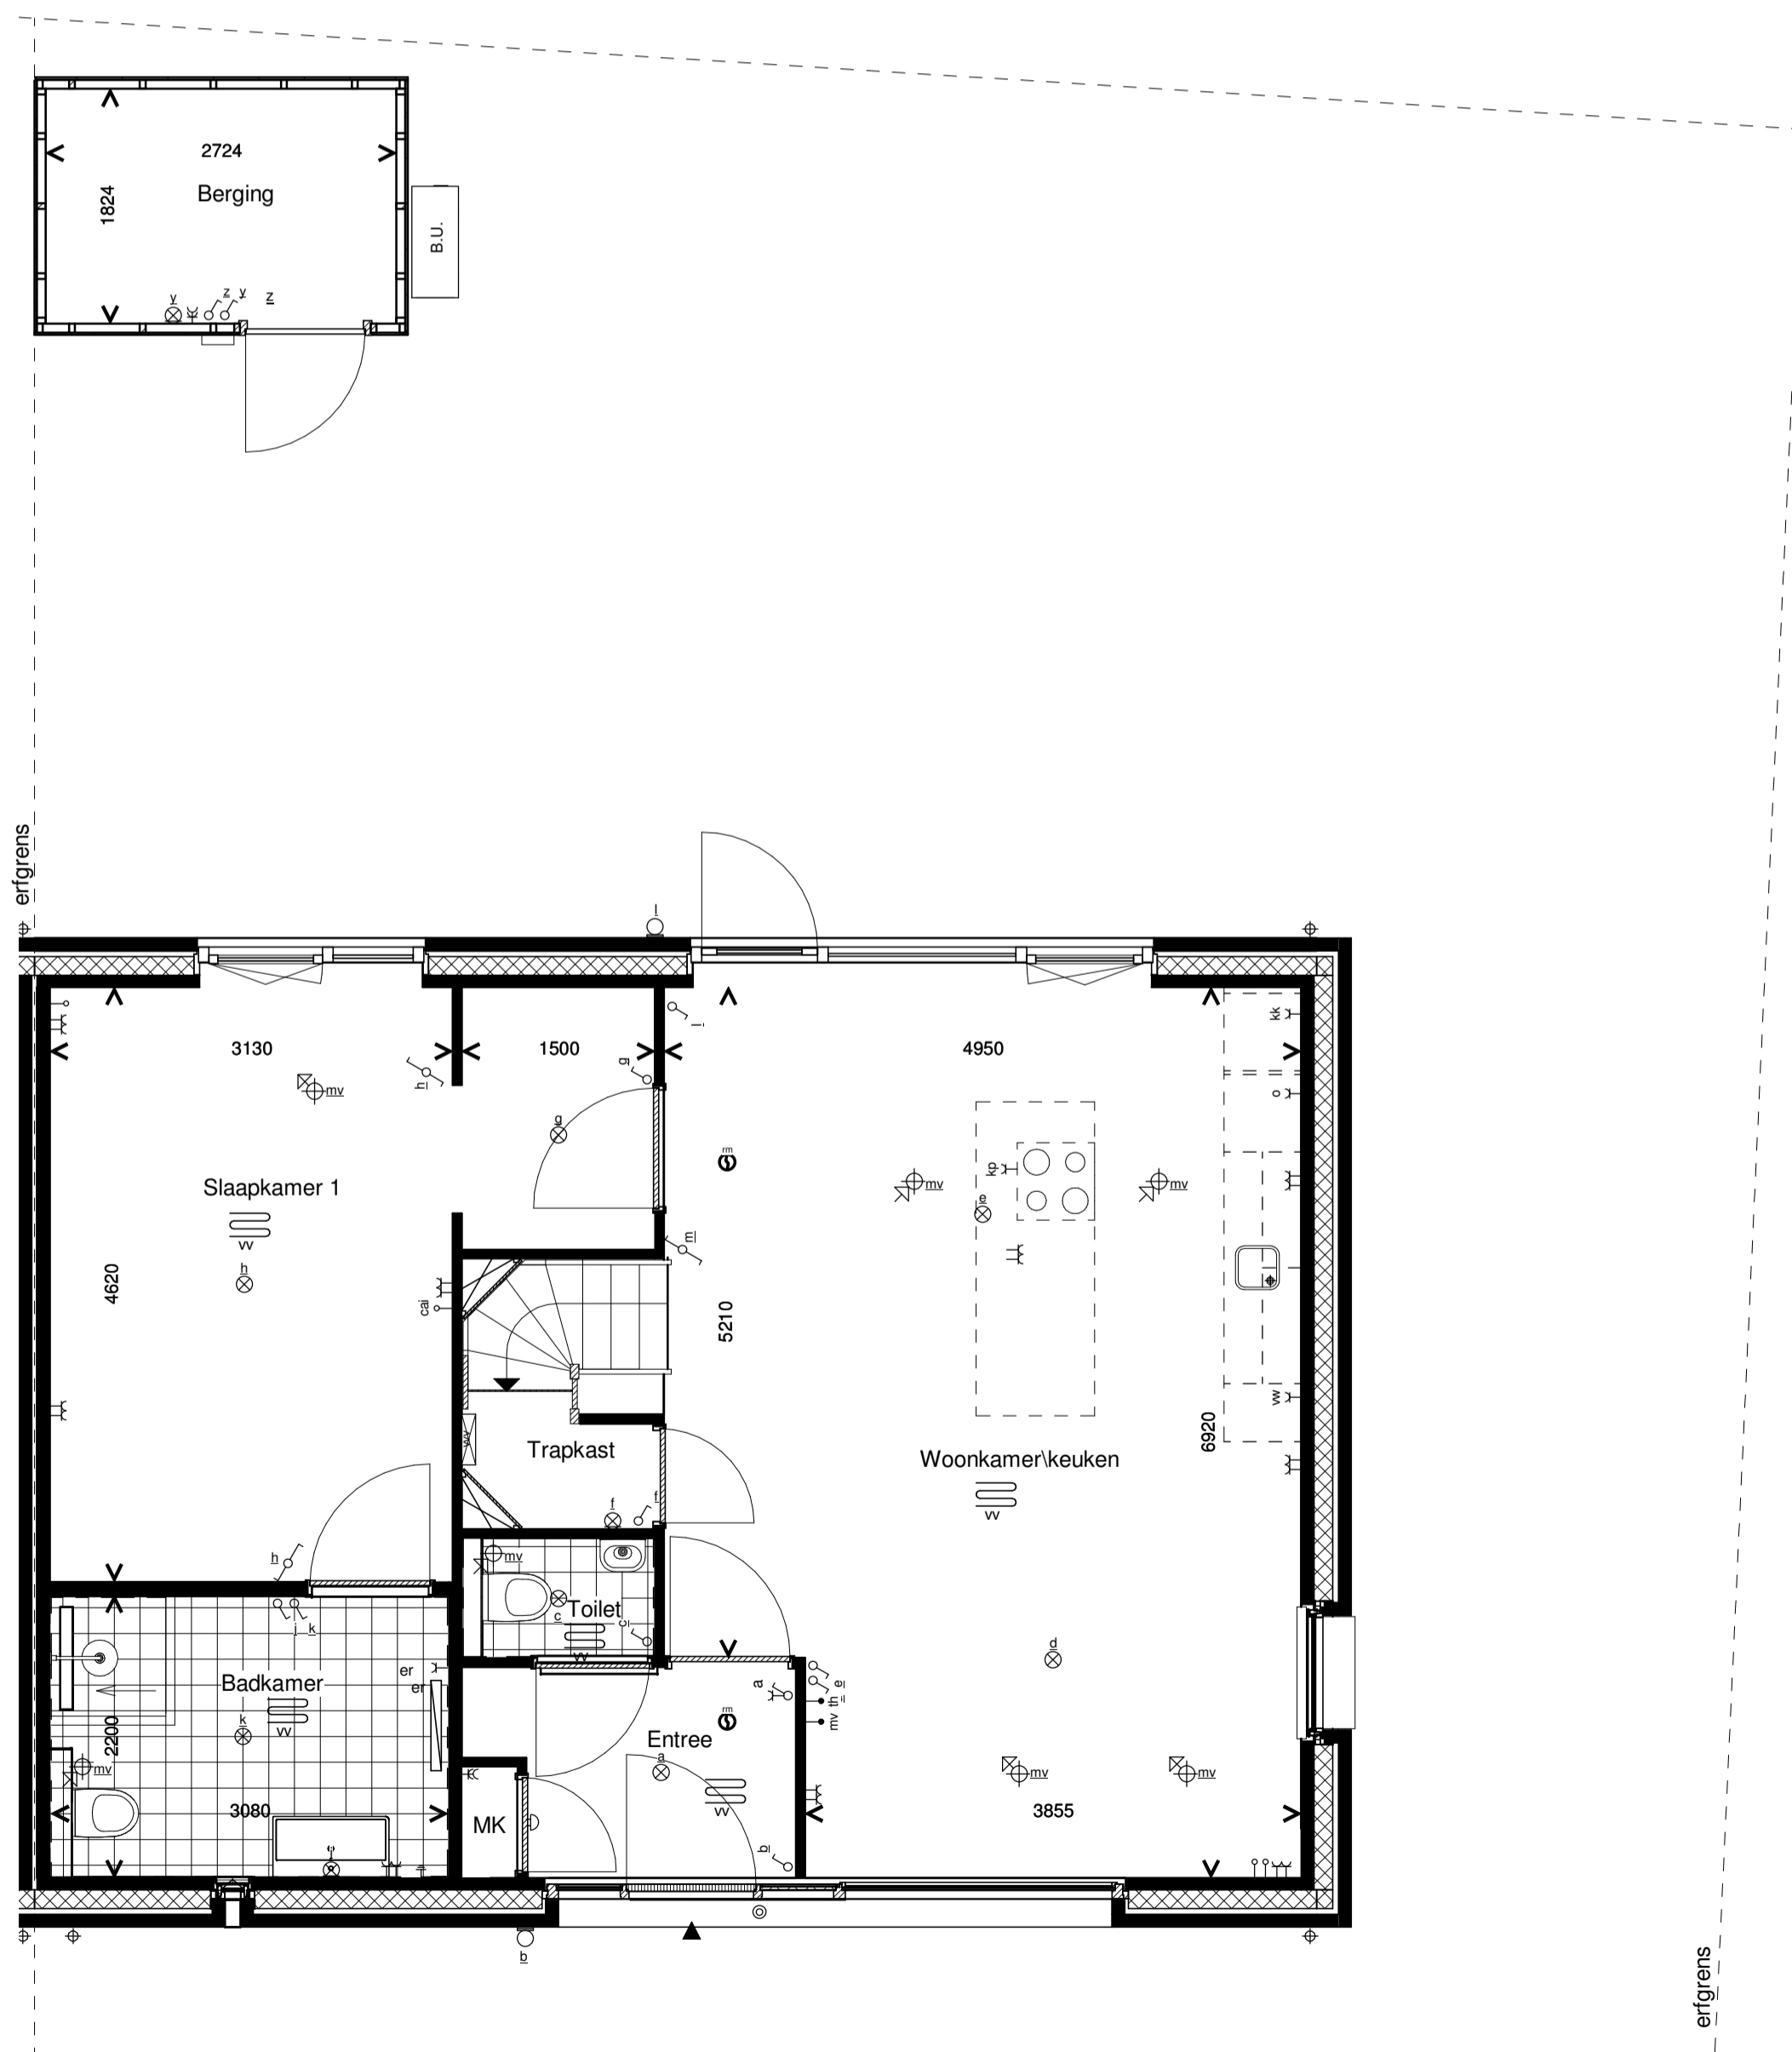


Begane grond

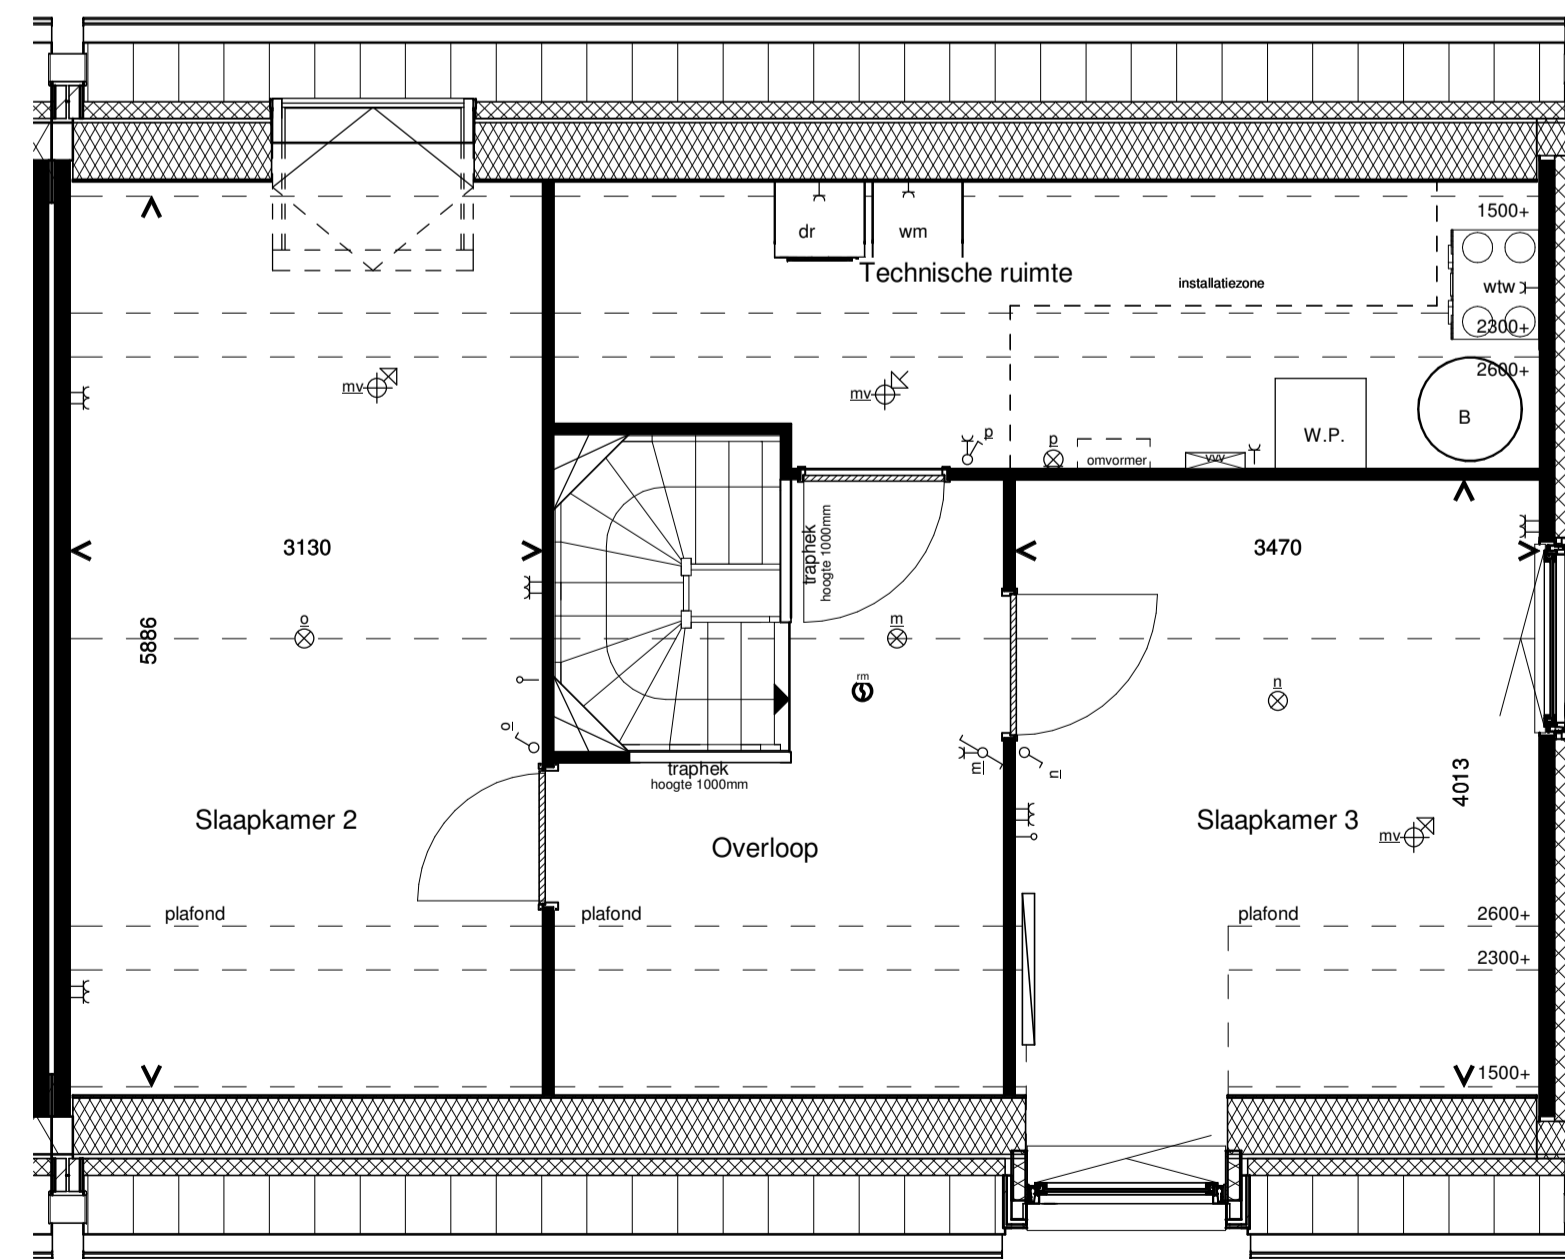

1e Verdieping

RENVOOI INSTALLATIES			
symbool	omschrijving	symbool	omschrijving
	plafondlichtpunt aansluiting		vaatwasser
	binnenwandlichtpunt aansluiting		oven
	buitenwandlichtpunt aansluiting		opstelplaats wasmachine en droger
	buitenwandlichtpunt aansluiting met armatuur		buiten unit
	buitenwandlichtpunt aansluiting met armatuur		opstelplaats warmtepomp
	enkelpolige schakelaar		boiler/buffervat
	wisselschakelaar		wiww-unit
	enkele wandcontactdoos		veiligheidsglas
	dubbele wandcontactdoos		
	dubbele wandcontactdoos opbouw		
	mechanische ventilatie		
	aansluitpunt loos		
	thermostaat		
	kookplaat		
	afzuigkap		
	vaatwasser		
	oven		
	opstelplaats wasmachine en droger		
	buiten unit		
	opstelplaats warmtepomp		
	boiler/buffervat		
	wiww-unit		
	veiligheidsglas		

Algemeen
 - kleine wijzigingen voorbehouden
 - aan de maatvoering kunnen geen rechten worden ontleend
 - maatvoering betreft circa maten en is aangegeven in millimeters
 - electra-aansluitpunten, keukenopstelling, positie en aantal PV panelen en leidingwerken zijn indicatief aangegeven
 - het is mogelijk dat niet alle symbolen van toepassing zijn op uw woningtype

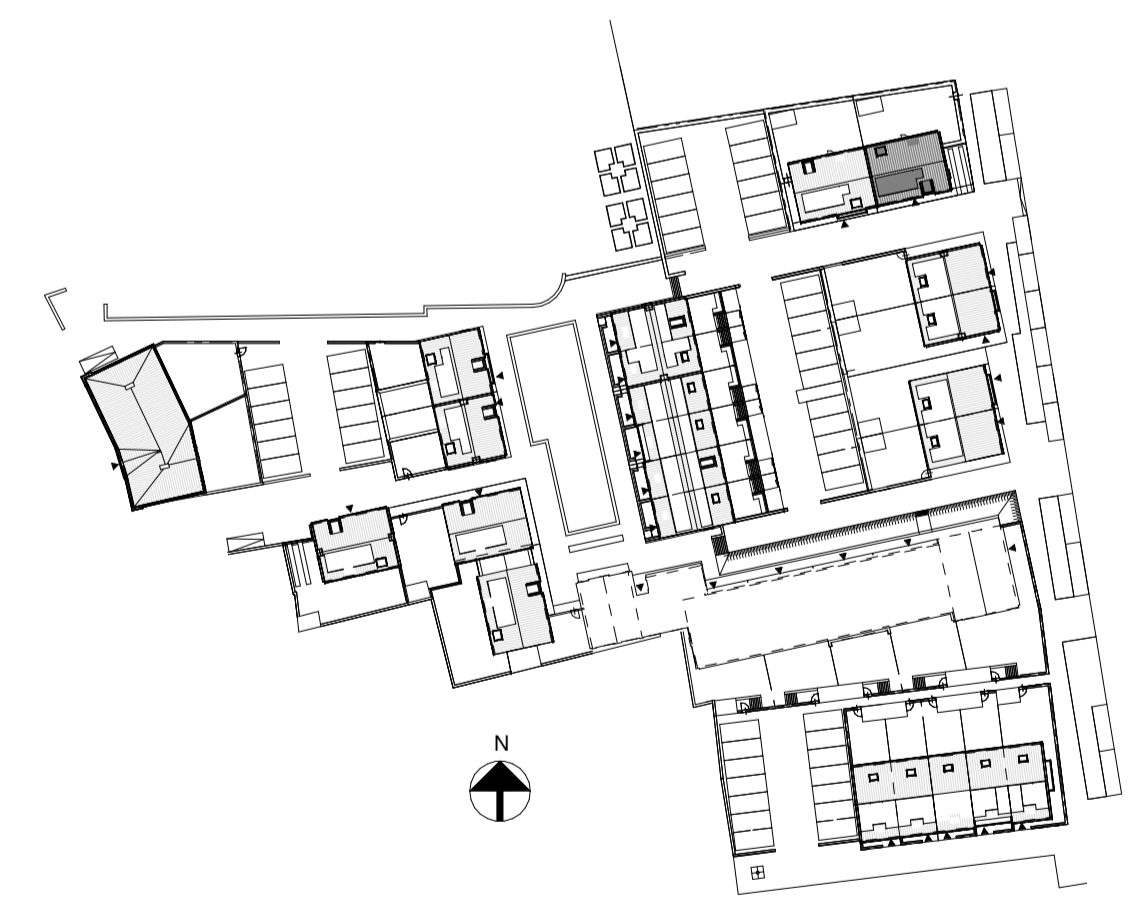

Type A1.5 Bouwnummer 2

Bernardushof, Oud Gastel

Verkooptekening
 Plattegronden, gevels en doorsnede

Schaal :
 1:50 / 1:100

Datum :
 08-05-2020

Blad
 VK-06A