


B.U.

erfgrens

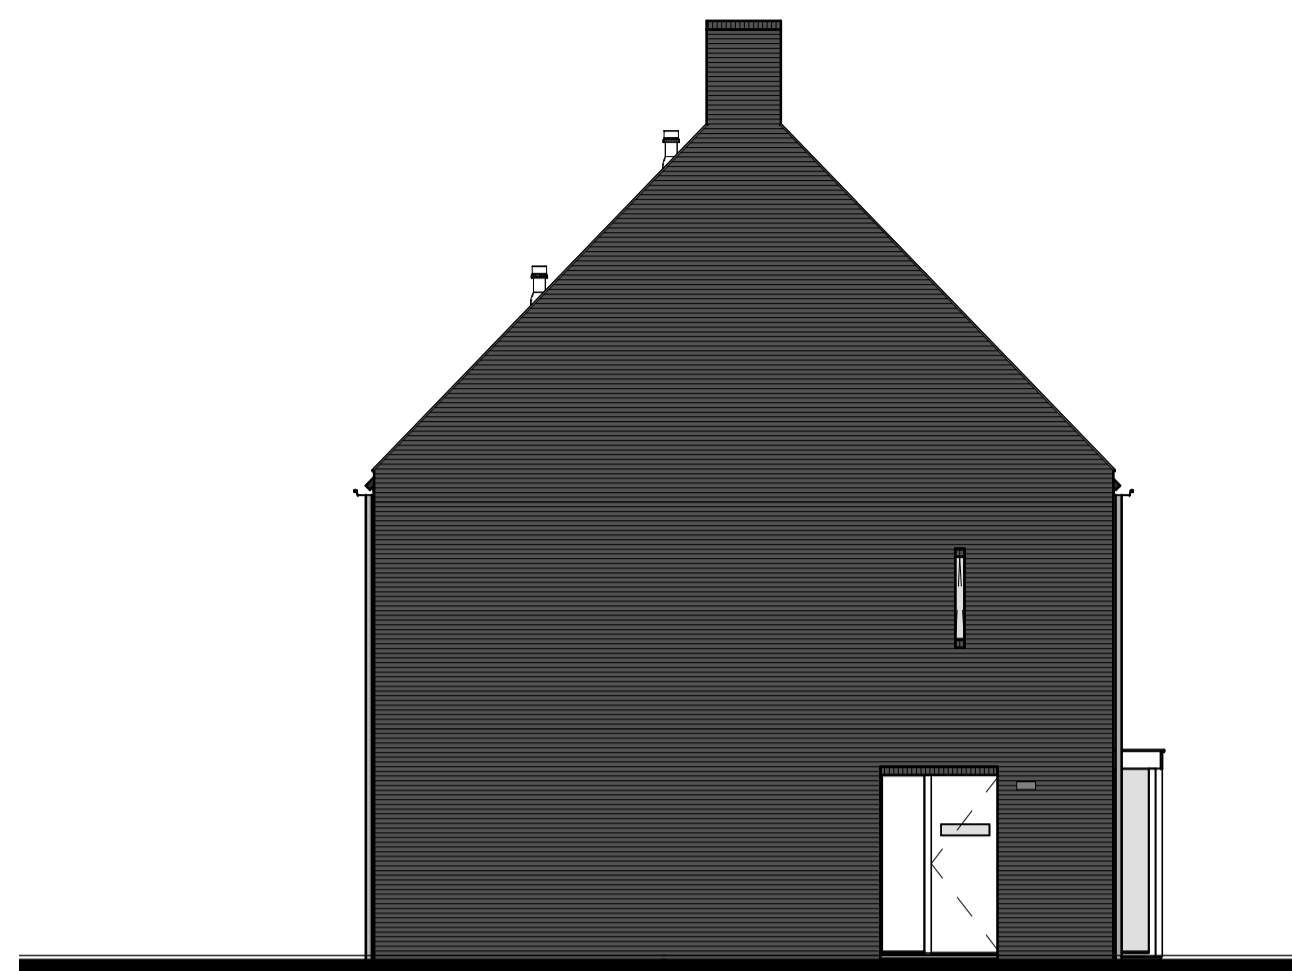


Voorgevel




Linkerzijgevel




Achtergevel

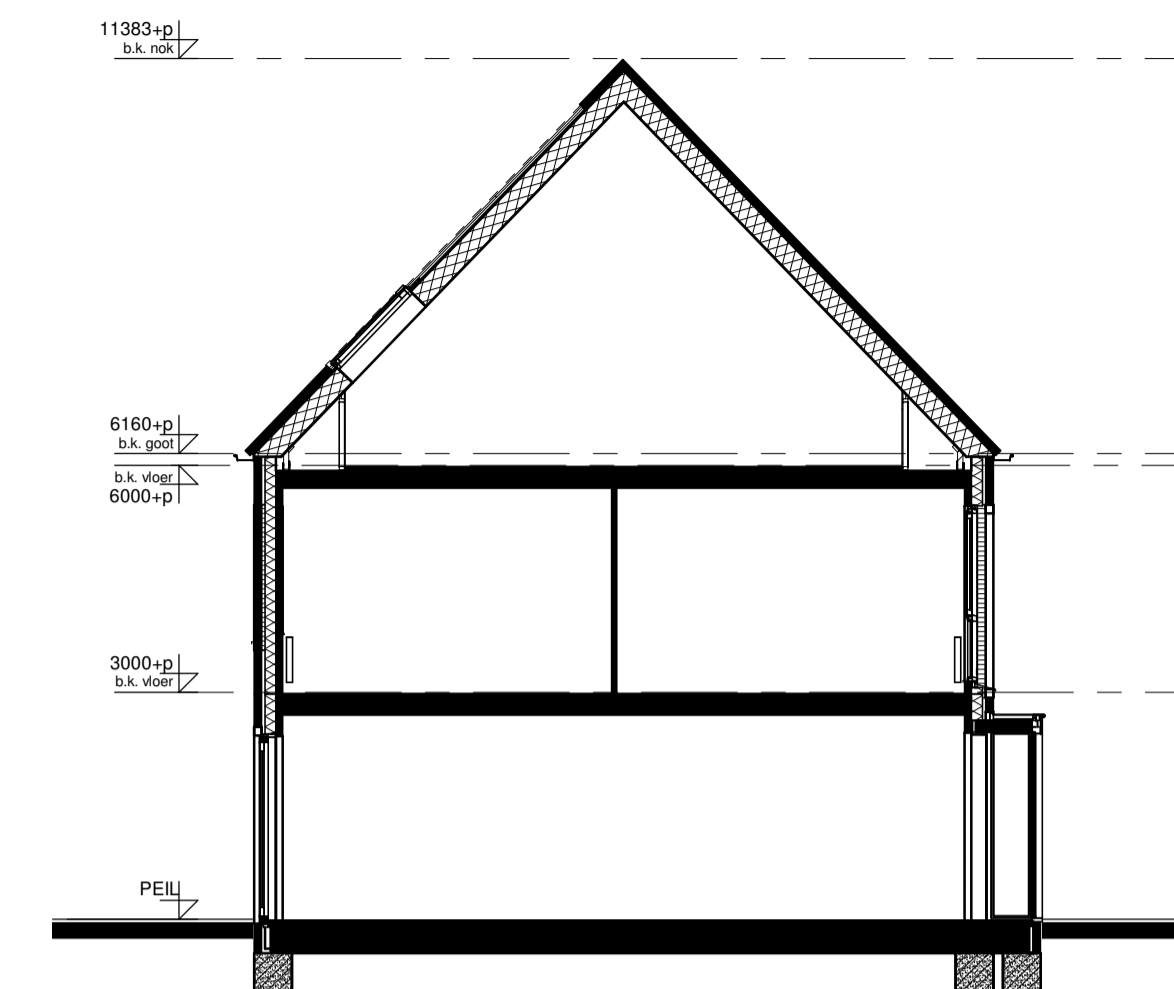


Doorsnede

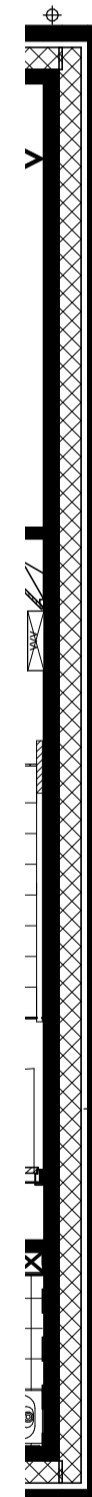


1970 1970

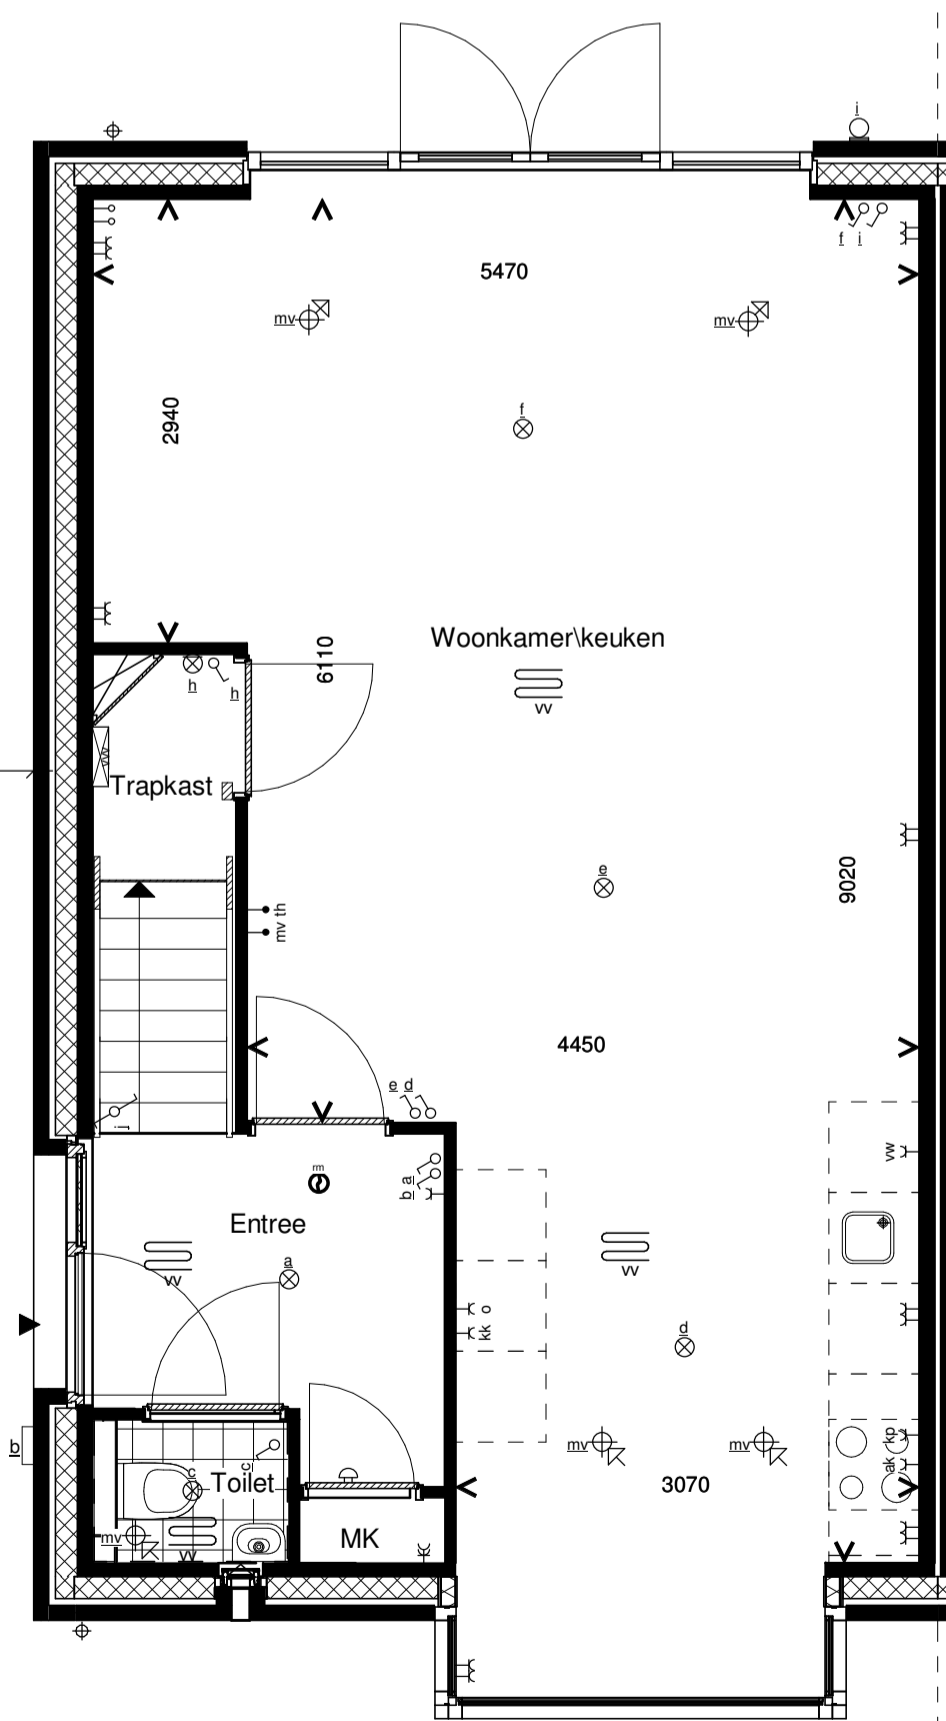

Begane grond

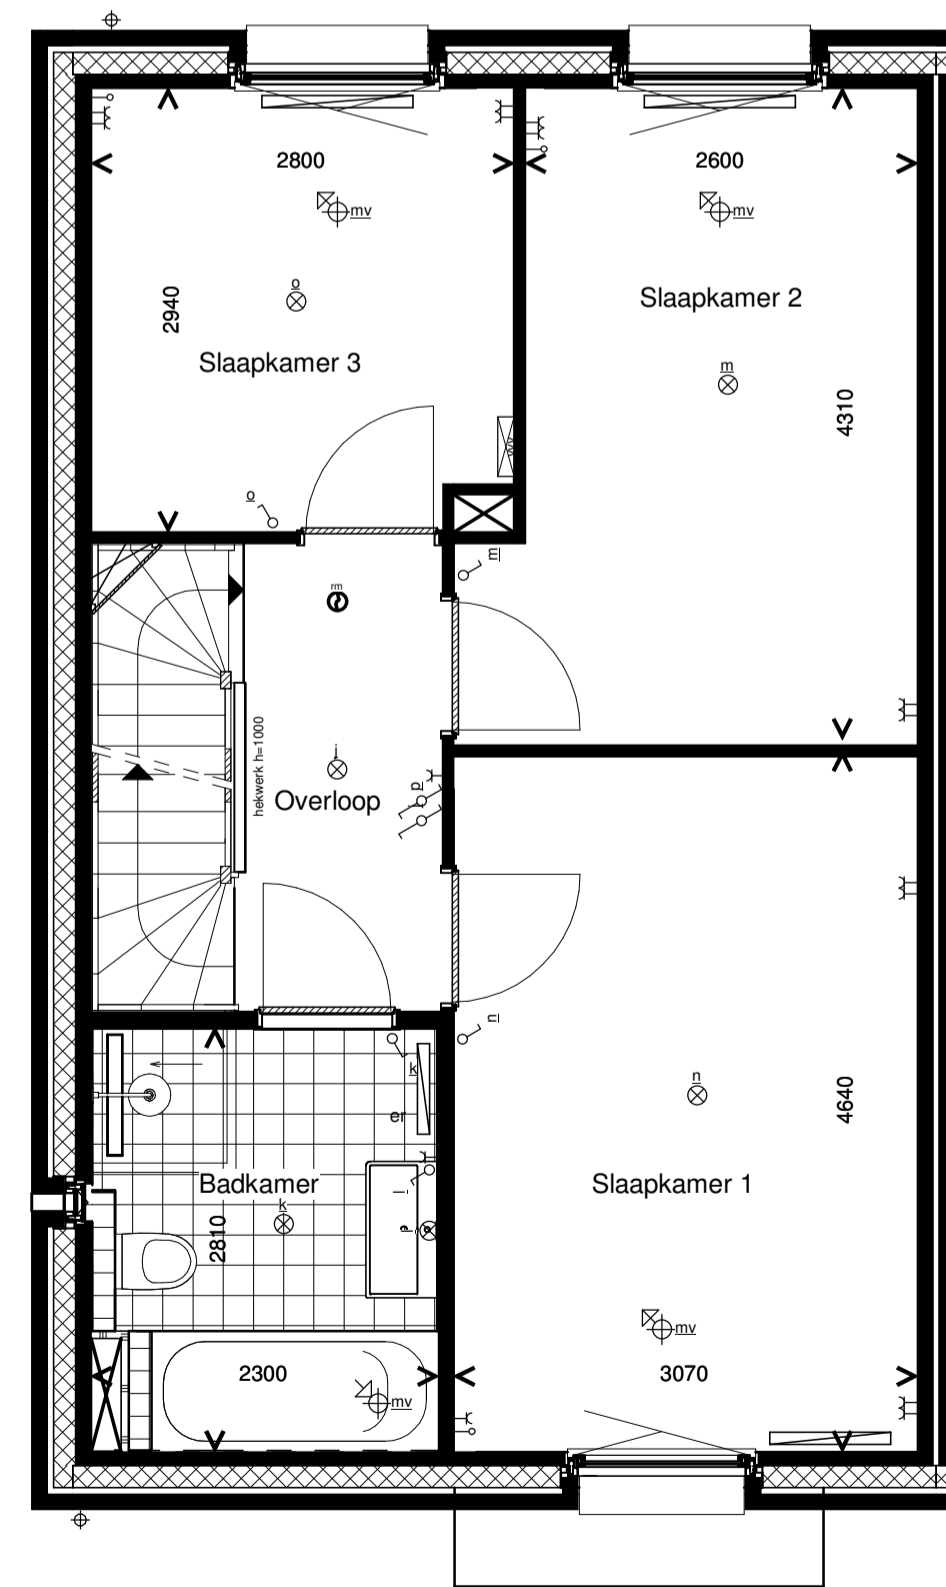

1e Verdieping

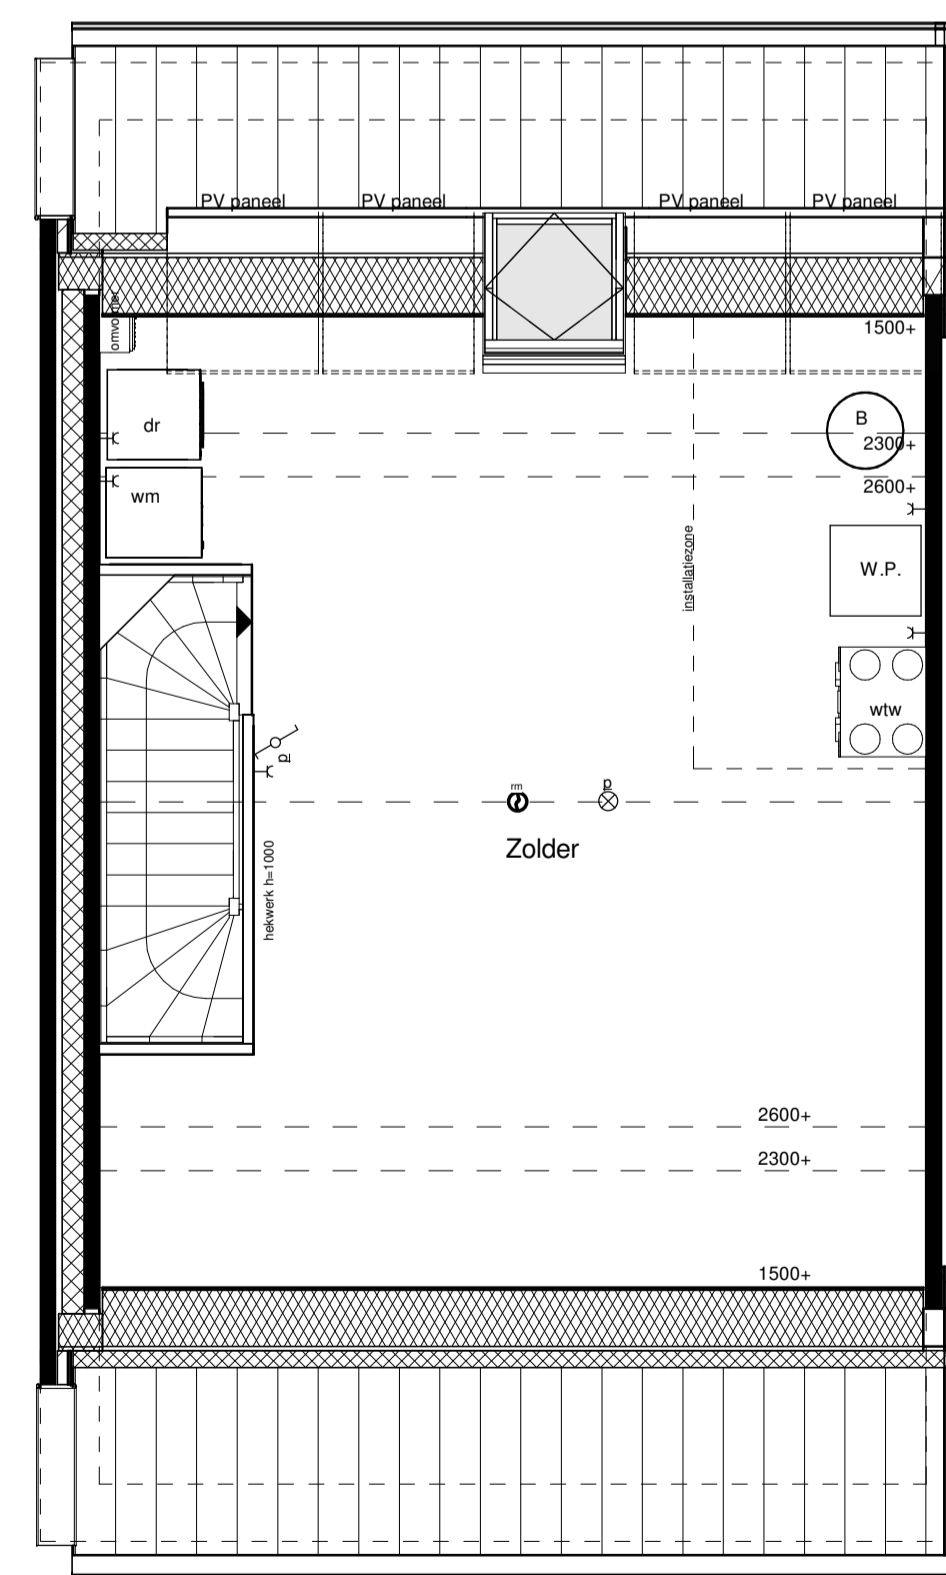

2e Verdieping

RENNOOI INSTALLATIES			
symbool	omschrijving	symbool	omschrijving
	plafondlichtpunt aansluiting		vaatwasser
	binnenwandlichtpunt aansluiting		oven
	buitenwandlichtpunt aansluiting		koelkast
	buitenwandlichtpunt aansluiting met armatuur		beldrukker
	buitenwandlichtpunt aansluiting met armatuur		schel
	enkelpolige schakelaar		rookmelder (positie indicatief)
	wiselschakelaar		ruimte met ventilatie afvoer ventiel (positie indicatief)
	enkele wandcontactdoos		ruimte met ventilatie invoer ventiel (positie indicatief)
	dubbele wandcontactdoos		hemelwaterafvoer (positie en aantal indicatief)
	dubbele wandcontactdoos opbouw		elektrische handdoek radiator (positie en afmetingen indicatief)
	mechanische ventilatie		verdelers vloerverwarming
	aansluitpunt loos		ruimte met vloerverwarming
	thermostaat		laag temperatuur convecteur (positie en afmetingen indicatief)
	kookplaat		
	afzuigkap		
			omvormer pv-panels
			opstelplaats wasmachine en droger
			buiten unit
			opstelplaats warmtepomp
			boiler/buffervat
			wtw-unit
			veiligheidsglas

Algemeen
 - kleine wijzigingen voorbehouden
 - aan de maatvoering kunnen geen rechten worden ontleend
 - maatvoering betreft circa maten en is aangegeven in millimeters
 - electra-aansluitpunten, keukenopstelling, positie en aantal PV panelen en leidingwerken zijn indicatief aangegeven
 - het is mogelijk dat niet alle symbolen van toepassing zijn op uw woningtype



Type B3 Bouwnummer 4

Bernardushof, Oud Gastel

Verkooptekening
 Plattegronden, gevels en doorsnede

Schaal :
 1:50/1:100

Datum :
 08-05-2020

Blad
VK-07B