




Voorgevel




Linkerzijgevel




Achtergevel

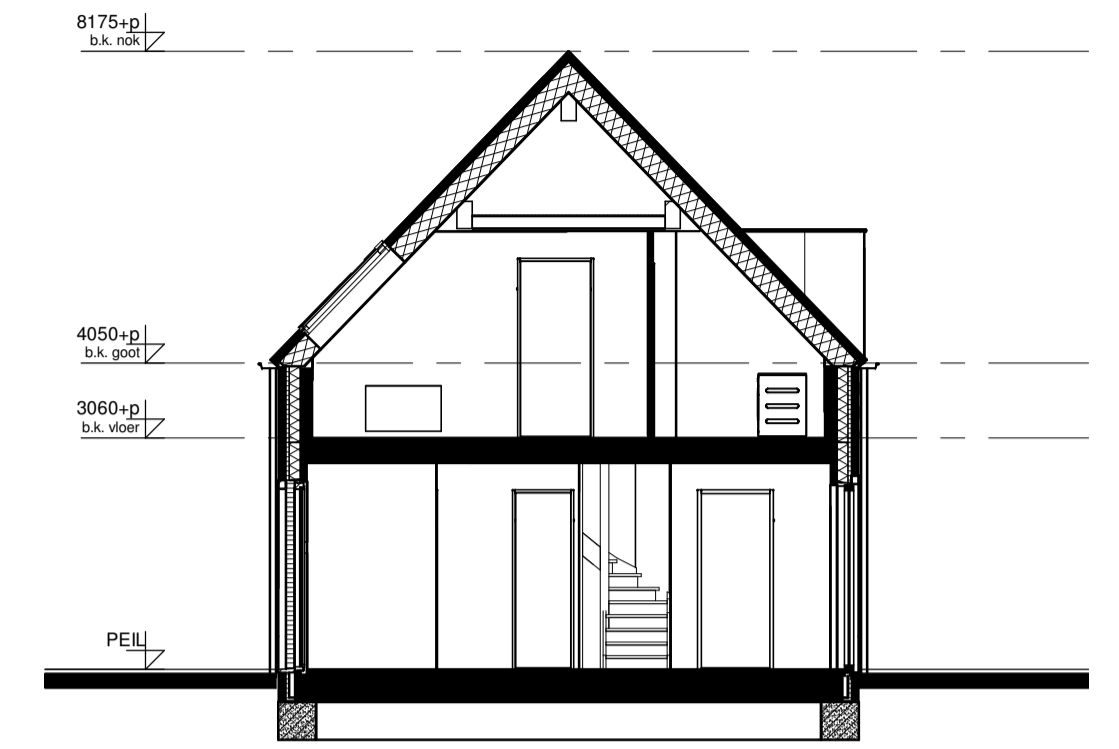


Doorsnede A-A

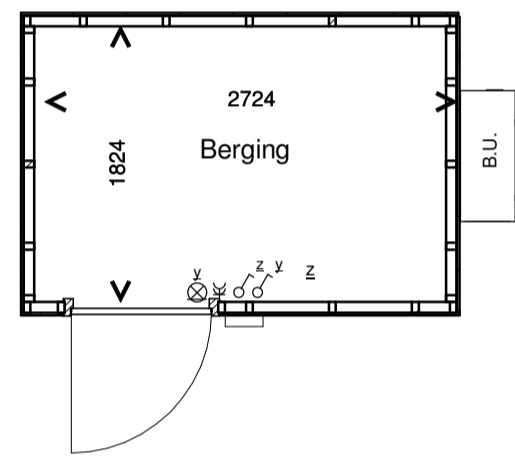

erfgrans

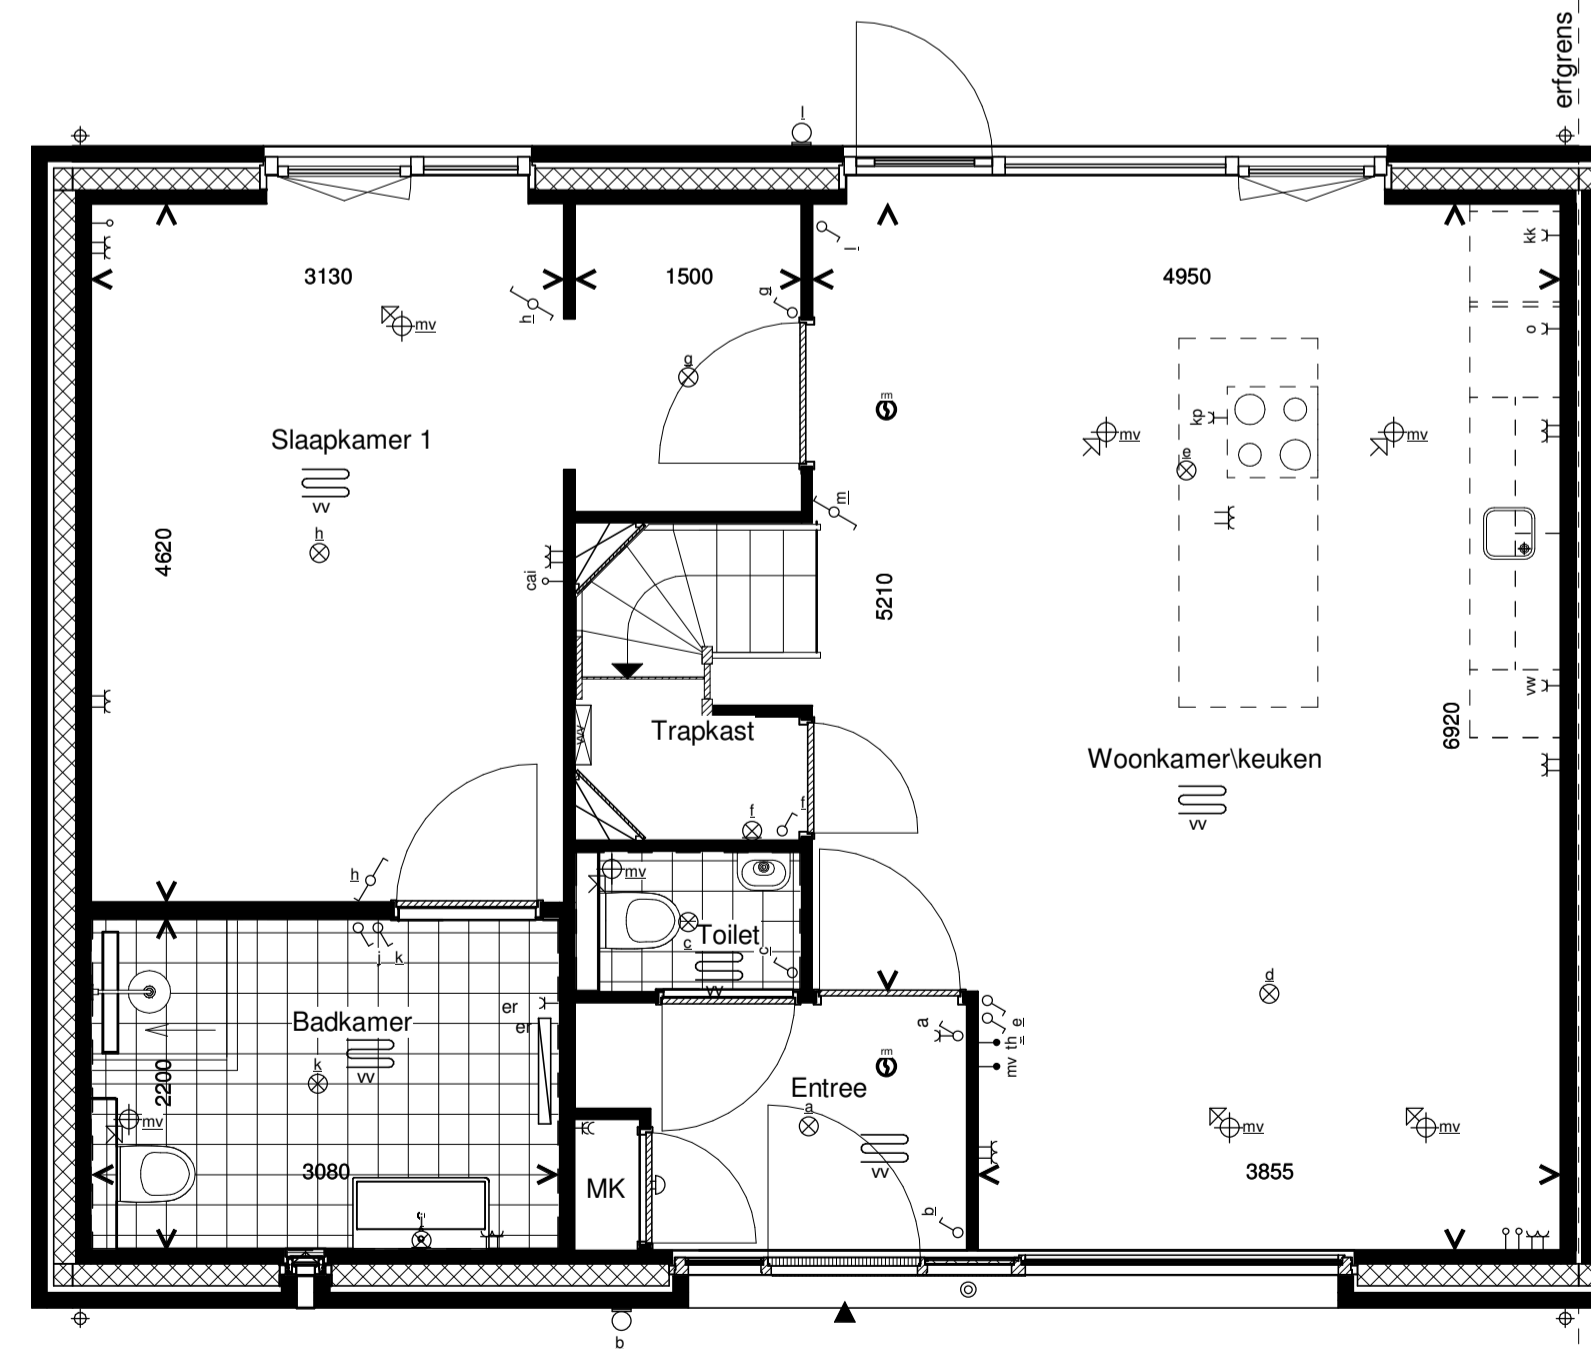

Begane grond

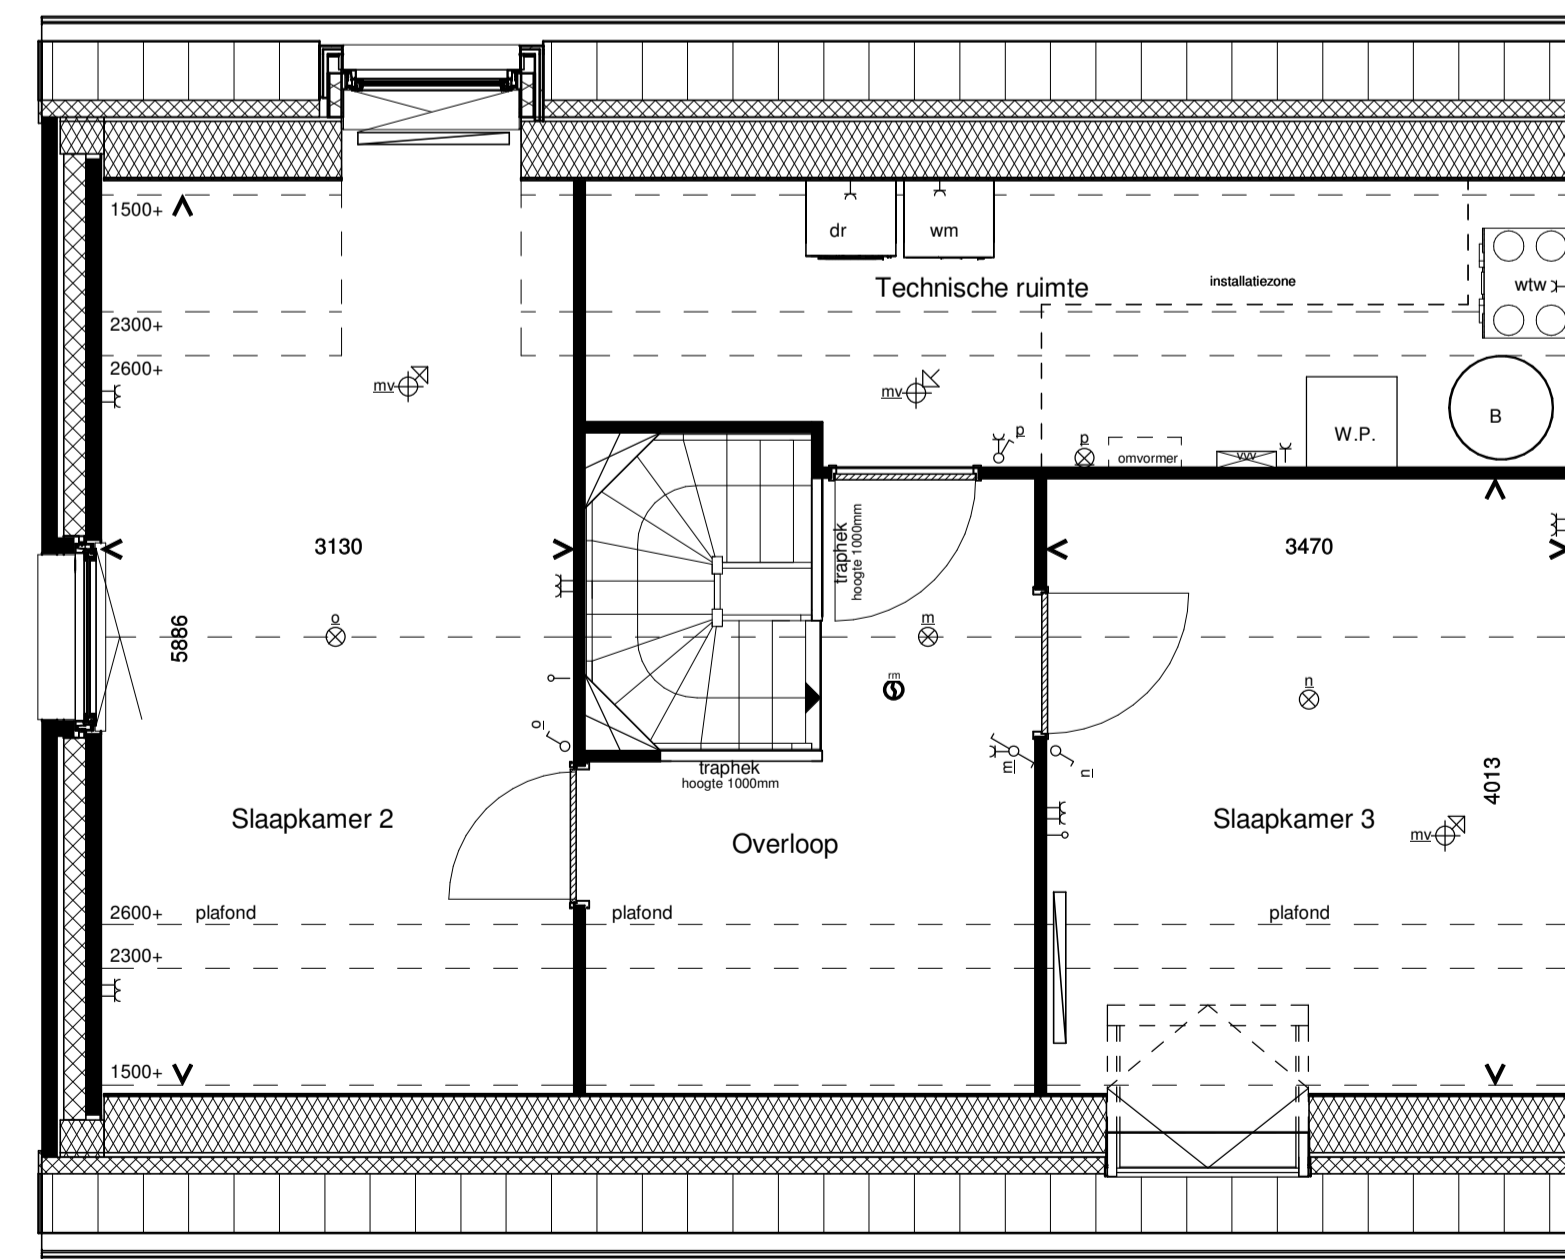


1e Verdieping

**RENVOOI INSTALLATIES**

symbool	omschrijving	symbool	omschrijving	symbool	omschrijving
	plafondlichtpunt aansluiting		vaatwasser		omvormer
	binnenwandlichtpunt aansluiting		oven		opstelplaats wasmachine en droger
	buitenwandlichtpunt aansluiting		koelkast		BU
	buitenwandlichtpunt aansluiting met armatuur		beldrukker		W.P.
	buitenwandlichtpunt aansluiting met armatuur		schel		B
	enkelpolige schakelaar		rookmelder (positie indicatief)		wtw-unit
	wisselschakelaar		ruimte met ventilatie afvoer ventiel (positie indicatief)		veiligheidsglas
	enkele wandcontactdoos		ruimte met ventilatie invoer ventiel (positie indicatief)		
	dubbele wandcontactdoos		ruimte met ventilatie invoer ventiel (positie indicatief)		
	dubbele wandcontactdoos opbouw		hemelwaterafvoer (positie en aantal indicatief)		
	mechanische ventilatie		elektrische handdoek radiator (positie en afmetingen indicatief)		
	aansluitpunt loos		verdelers vloerverwarming		
	thermostaat		ruimte met vloerverwarming		
	kookplaat		laag temperatuur convector (positie en afmetingen indicatief)		
	afzuigkap				

Algemeen  
 - kleine wijzigingen voorbehouden  
 - aan de maatvoering kunnen geen rechten worden ontleend  
 - maatvoering betreft circa maten en is aangegeven in millimeters  
 - electra-aansluitpunten, keukenopstelling, positie en aantal PV panelen en leidingwerken zijn indicatief aangegeven  
 - het is mogelijk dat niet alle symbolen van toepassing zijn op uw woningstype

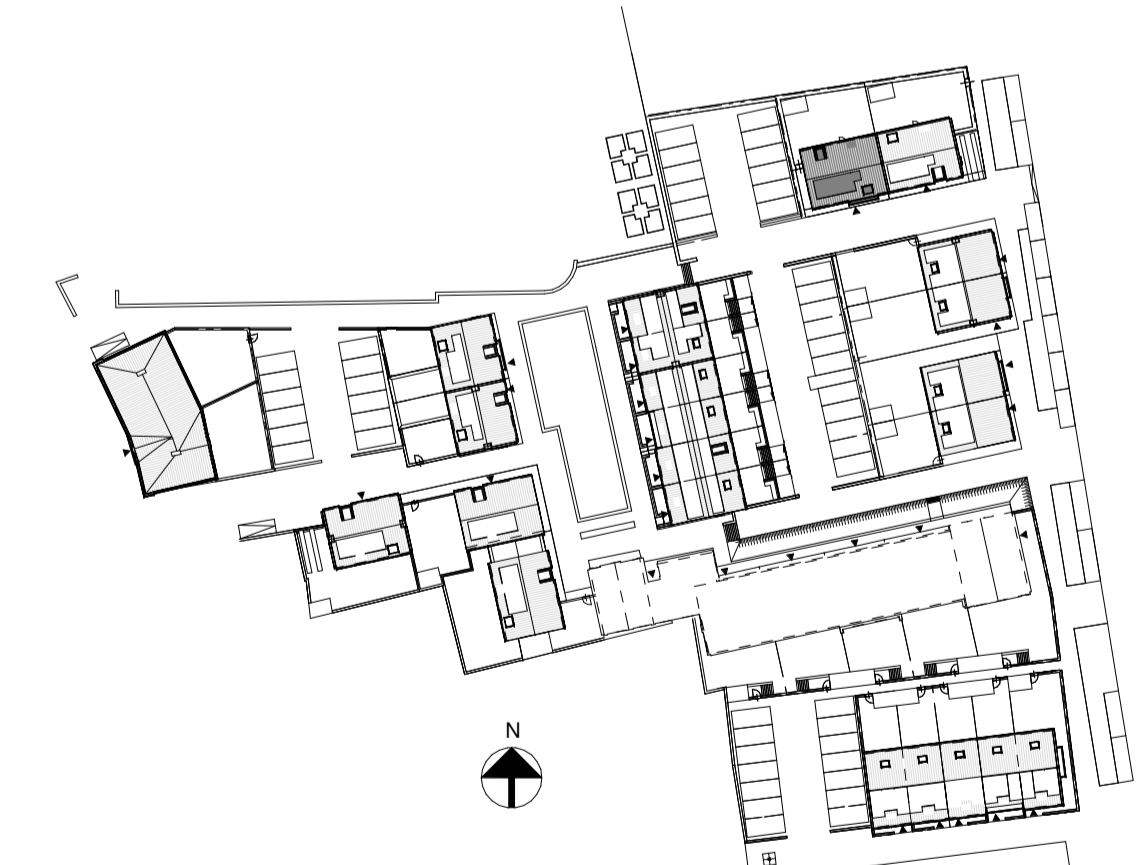

**Type A1.4 Bouwnummer 1**

Bernardushof, Oud Gastel

Verkooptekening  
 Plattegronden, gevels en doorsnede

Schaal :  
 1:50 / 1:100

Datum :  
 08-05-2020

Blad  
**VK-06**