


BOUWNUMMER 29

VOORGEVEL

Schaal: 1 : 100

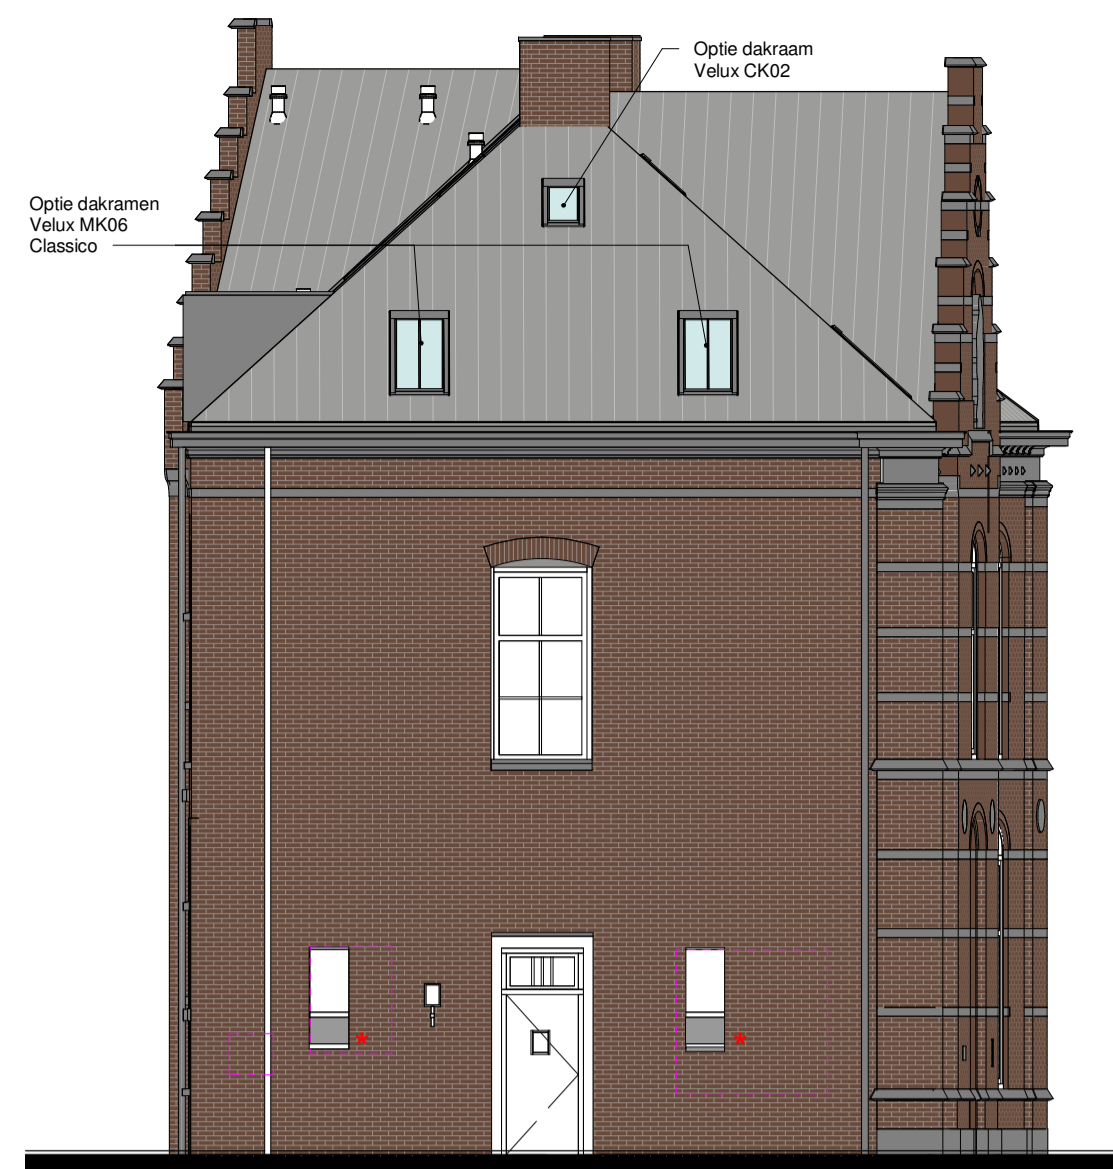

BOUWNUMMER 29

LINKERZIJGEVEL

Schaal: 1 : 100



BOUWNUMMER 29

ACHTERGEVEL

Schaal: 1 : 100



BOUWNUMMER 30

RECHTERZIJGEVEL


Schaal: 1 : 100



BOUWNUMMER 30

ACHTERGEVEL


Schaal: 1 : 100

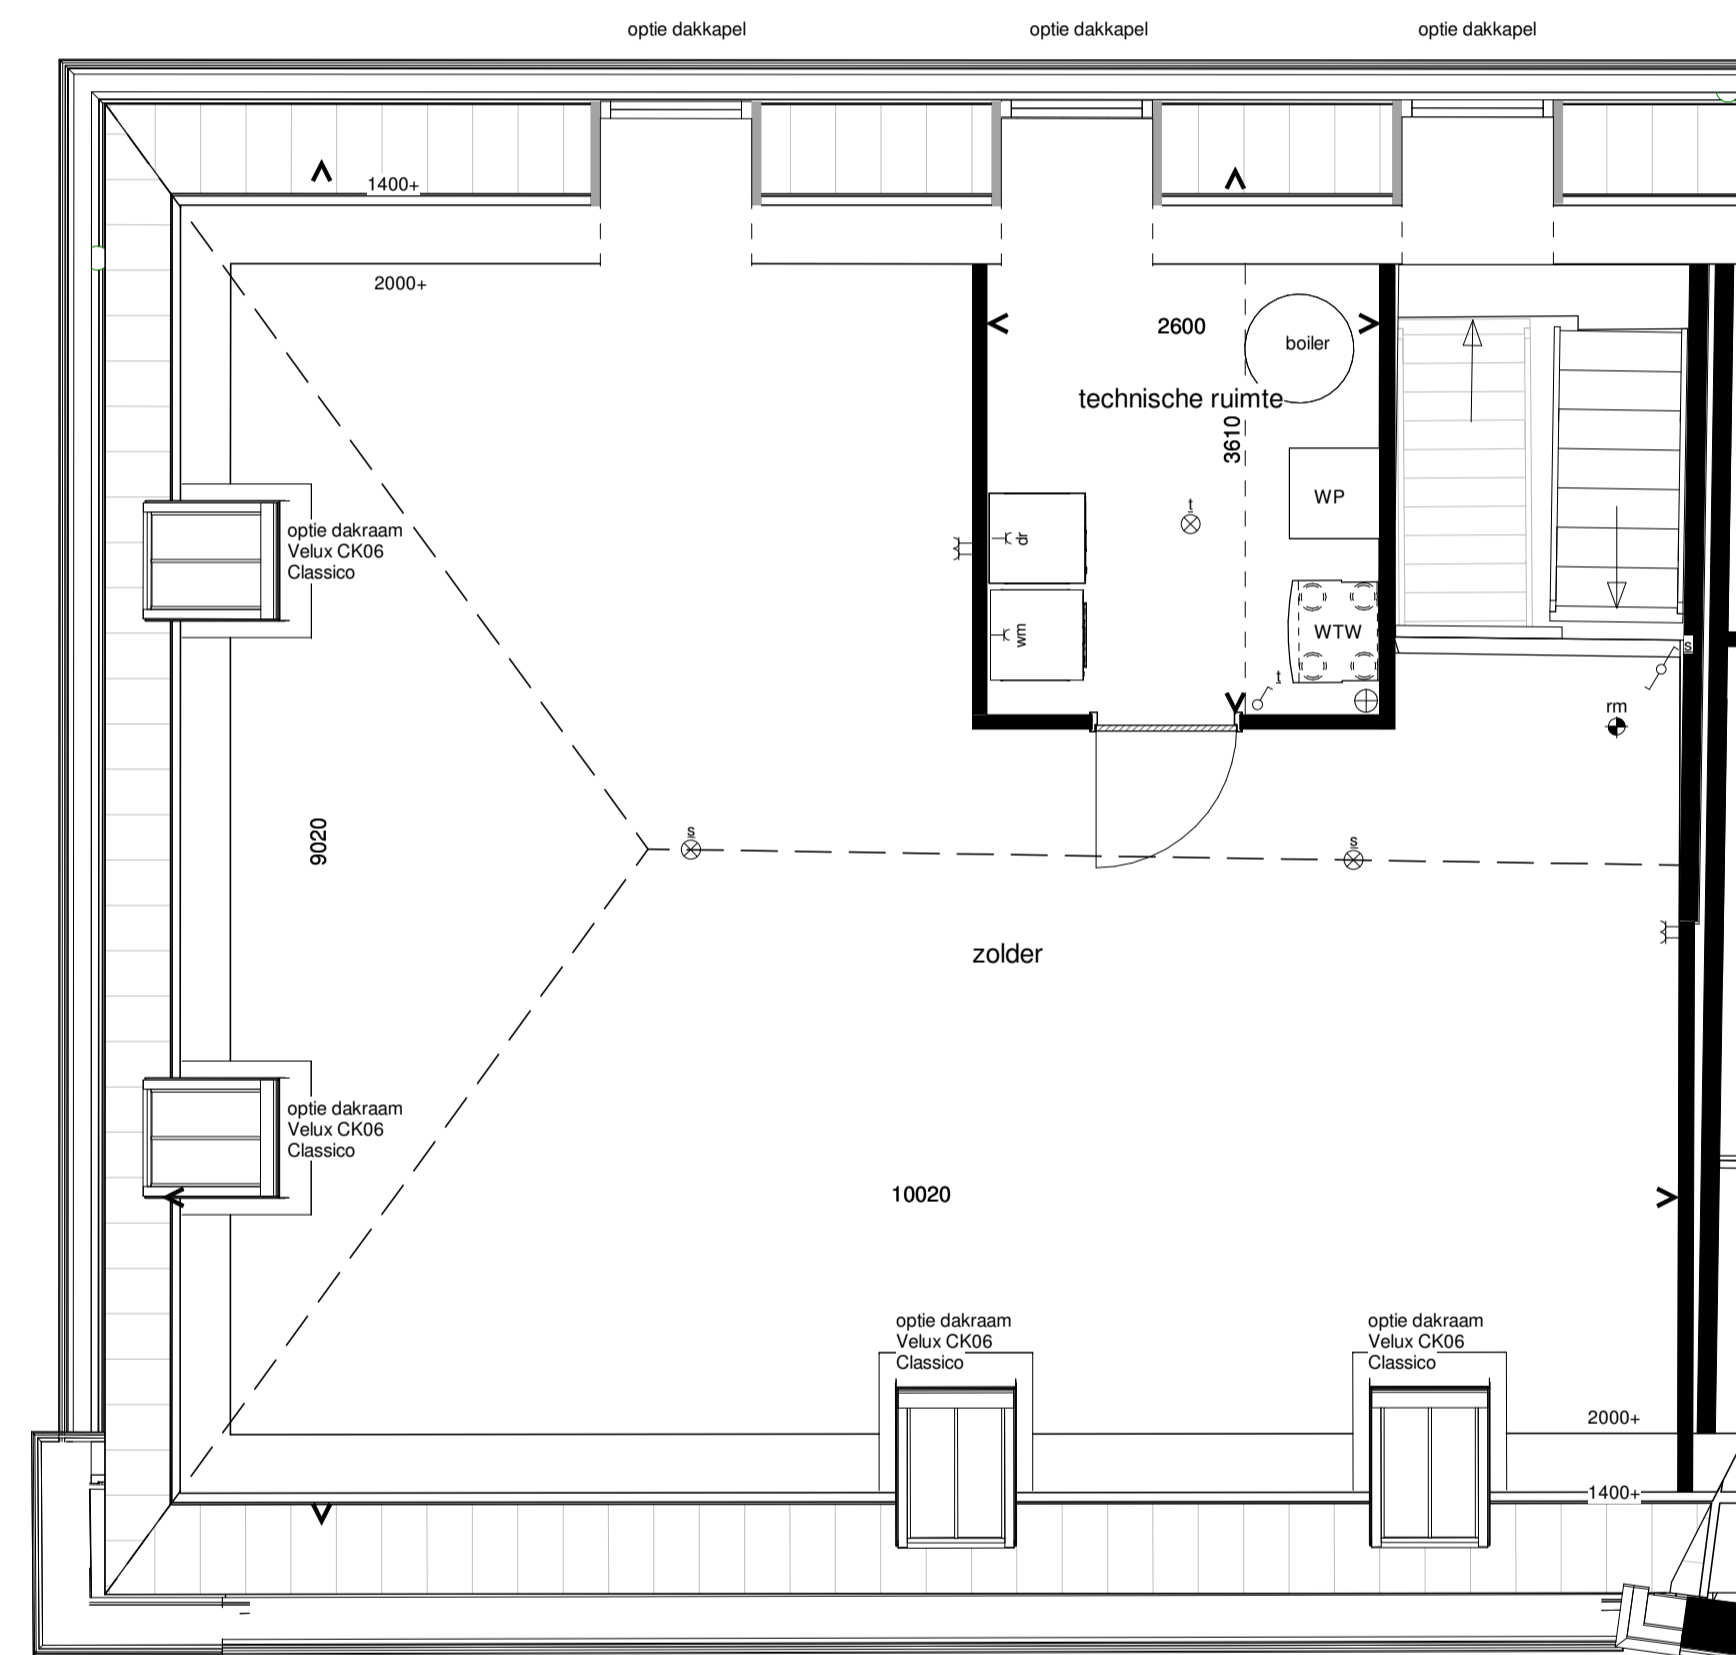

BOUWNUMMER 29

2e VERDIEPING

Schaal: 1 : 50

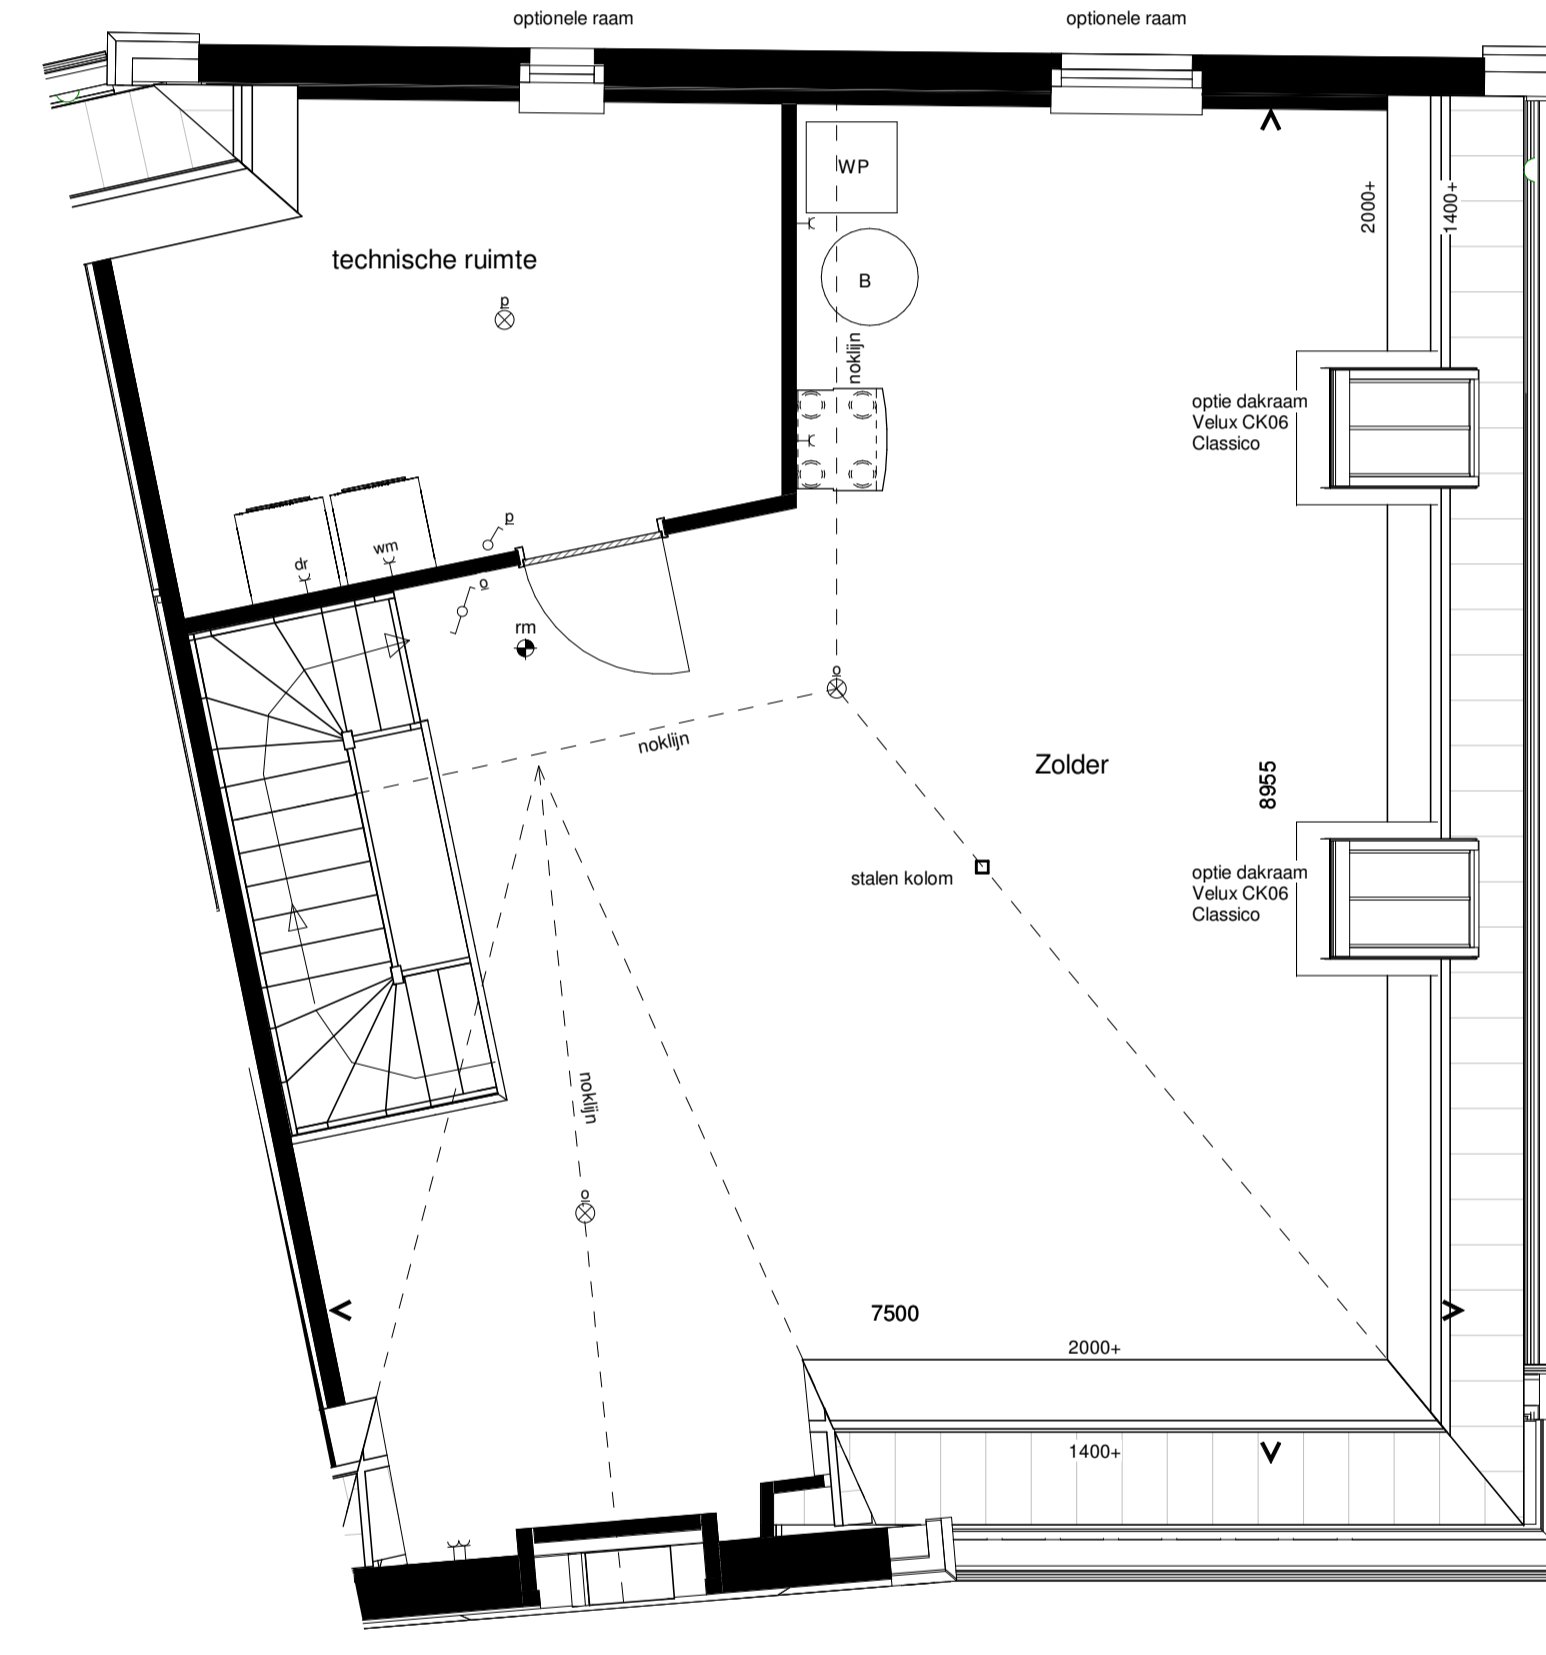

BOUWNUMMER 30

2e VERDIEPING

Schaal: 1 : 50

- * nieuwe opening kozijn met 30mm kader raam niet zichtbaar, verholven vleugel
- oud gat aanhelen met uitkomende stenen, verband en voegwerk als bestaand

RENNOOI INSTALLATIES

⊗	plafondlichtpunt aansluiting	⊗	plafondlichtpunt aansluiting	☐	omvormer	omvormer pv-panelen
⊗	binnenwandlichtpunt aansluiting	⊗	binnenwandlichtpunt aansluiting	☐	wvdfr	opstelplaats wasmachine en droger
⊗	buitenwandlichtpunt aansluiting	⊗	buitenwandlichtpunt aansluiting	☐	BU	buiten unit
⊗	buitenwandlichtpunt aansluiting met armatuur	⊗	buitenwandlichtpunt aansluiting met armatuur	☐	WP	opstelplaats warmtepomp
⊗	buitenwandlichtpunt aansluiting met armatuur	⊗	buitenwandlichtpunt aansluiting met armatuur	⊗	B	boiler/buffervat
⊗	enkelpolige schakelaar	⊗	enkelpolige schakelaar	⊗	wtw	wtw-unit
⊗	wisselschakelaar	⊗	wisselschakelaar	⊗	⊗	veiligheidsglas
⊗	enkele wandcontactdoos	⊗	enkele wandcontactdoos			
⊗	dubbele wandcontactdoos	⊗	dubbele wandcontactdoos			
⊗	dubbele wandcontactdoos opbouw	⊗	dubbele wandcontactdoos opbouw			
⊗	mechanische ventilatie aansluitpunt loos	⊗	mechanische ventilatie aansluitpunt loos			
⊗	thermostaat	⊗	thermostaat			
⊗	kookplaat	⊗	kookplaat			
⊗	afzuigkap	⊗	afzuigkap			
⊗	plafondlichtpunt aansluiting	⊗	plafondlichtpunt aansluiting			
⊗	binnenwandlichtpunt aansluiting	⊗	binnenwandlichtpunt aansluiting			
⊗	buitenwandlichtpunt aansluiting	⊗	buitenwandlichtpunt aansluiting			
⊗	buitenwandlichtpunt aansluiting met armatuur	⊗	buitenwandlichtpunt aansluiting met armatuur			
⊗	buitenwandlichtpunt aansluiting met armatuur	⊗	buitenwandlichtpunt aansluiting met armatuur			
⊗	enkelpolige schakelaar	⊗	enkelpolige schakelaar			
⊗	wisselschakelaar	⊗	wisselschakelaar			
⊗	enkele wandcontactdoos	⊗	enkele wandcontactdoos			
⊗	dubbele wandcontactdoos	⊗	dubbele wandcontactdoos			
⊗	dubbele wandcontactdoos opbouw	⊗	dubbele wandcontactdoos opbouw			
⊗	mechanische ventilatie aansluitpunt loos	⊗	mechanische ventilatie aansluitpunt loos			
⊗	thermostaat	⊗	thermostaat			
⊗	kookplaat	⊗	kookplaat			
⊗	afzuigkap	⊗	afzuigkap			
⊗	plafondlichtpunt aansluiting	⊗	plafondlichtpunt aansluiting			
⊗	binnenwandlichtpunt aansluiting	⊗	binnenwandlichtpunt aansluiting			
⊗	buitenwandlichtpunt aansluiting	⊗	buitenwandlichtpunt aansluiting			
⊗	buitenwandlichtpunt aansluiting met armatuur	⊗	buitenwandlichtpunt aansluiting met armatuur			
⊗	buitenwandlichtpunt aansluiting met armatuur	⊗	buitenwandlichtpunt aansluiting met armatuur			
⊗	enkelpolige schakelaar	⊗	enkelpolige schakelaar			
⊗	wisselschakelaar	⊗	wisselschakelaar			
⊗	enkele wandcontactdoos	⊗	enkele wandcontactdoos			
⊗	dubbele wandcontactdoos	⊗	dubbele wandcontactdoos			
⊗	dubbele wandcontactdoos opbouw	⊗	dubbele wandcontactdoos opbouw			
⊗	mechanische ventilatie aansluitpunt loos	⊗	mechanische ventilatie aansluitpunt loos			
⊗	thermostaat	⊗	thermostaat			
⊗	kookplaat	⊗	kookplaat			
⊗	afzuigkap	⊗	afzuigkap			

Algemeen
 - kleine wijzigingen voorbehouden
 - aan de maatvoering kunnen geen rechten worden ontleend
 - maatvoering betreft circa maten en is aangegeven in millimeters
 - electra-aansluitpunten, keukenopstelling, buitenunit positie, en aantal PV panelen en leidingwerken zijn indicatief aangegeven
 - het is mogelijk dat niet alle symbolen van toepassing zijn op uw woningtype

Opties

Bernardushof, Oud Gastel

Verkooptekening
 Plattegronden, gevels en doorsnede

Schaal : 1:50/100

Datum : 30-10-2020

Blad VK-31