




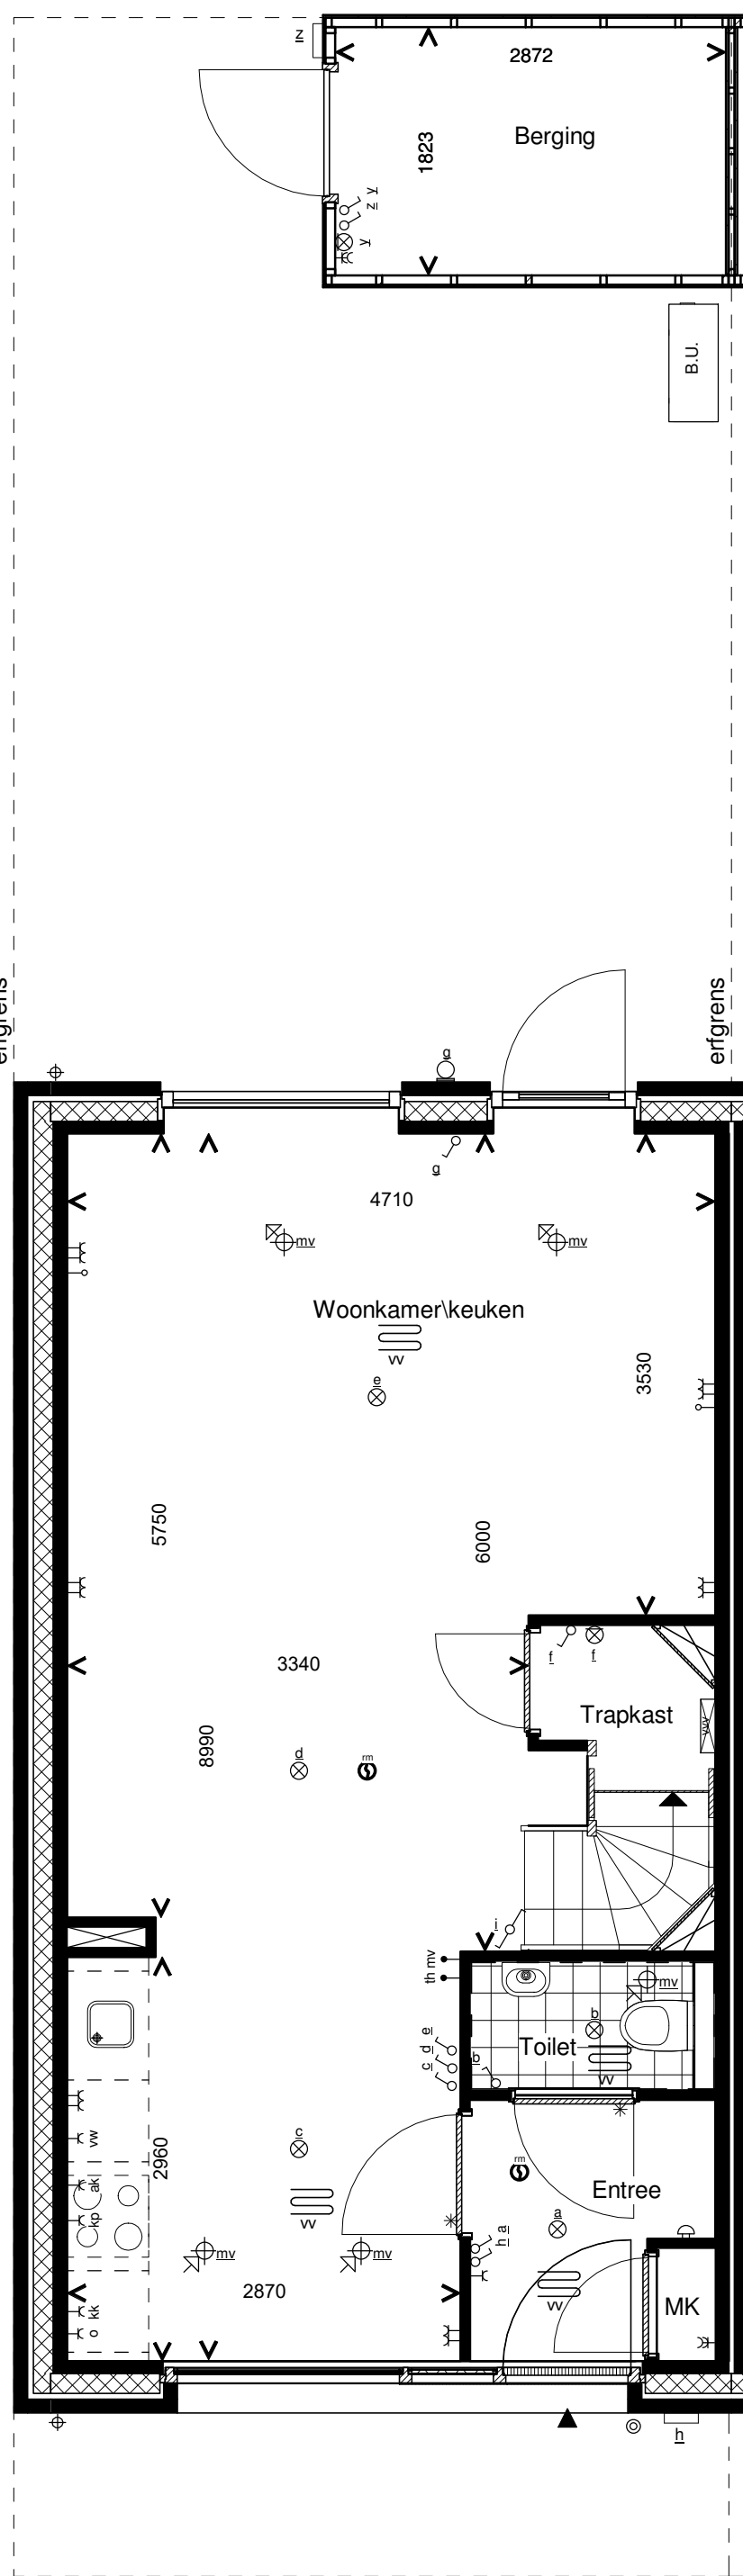

Begane grond

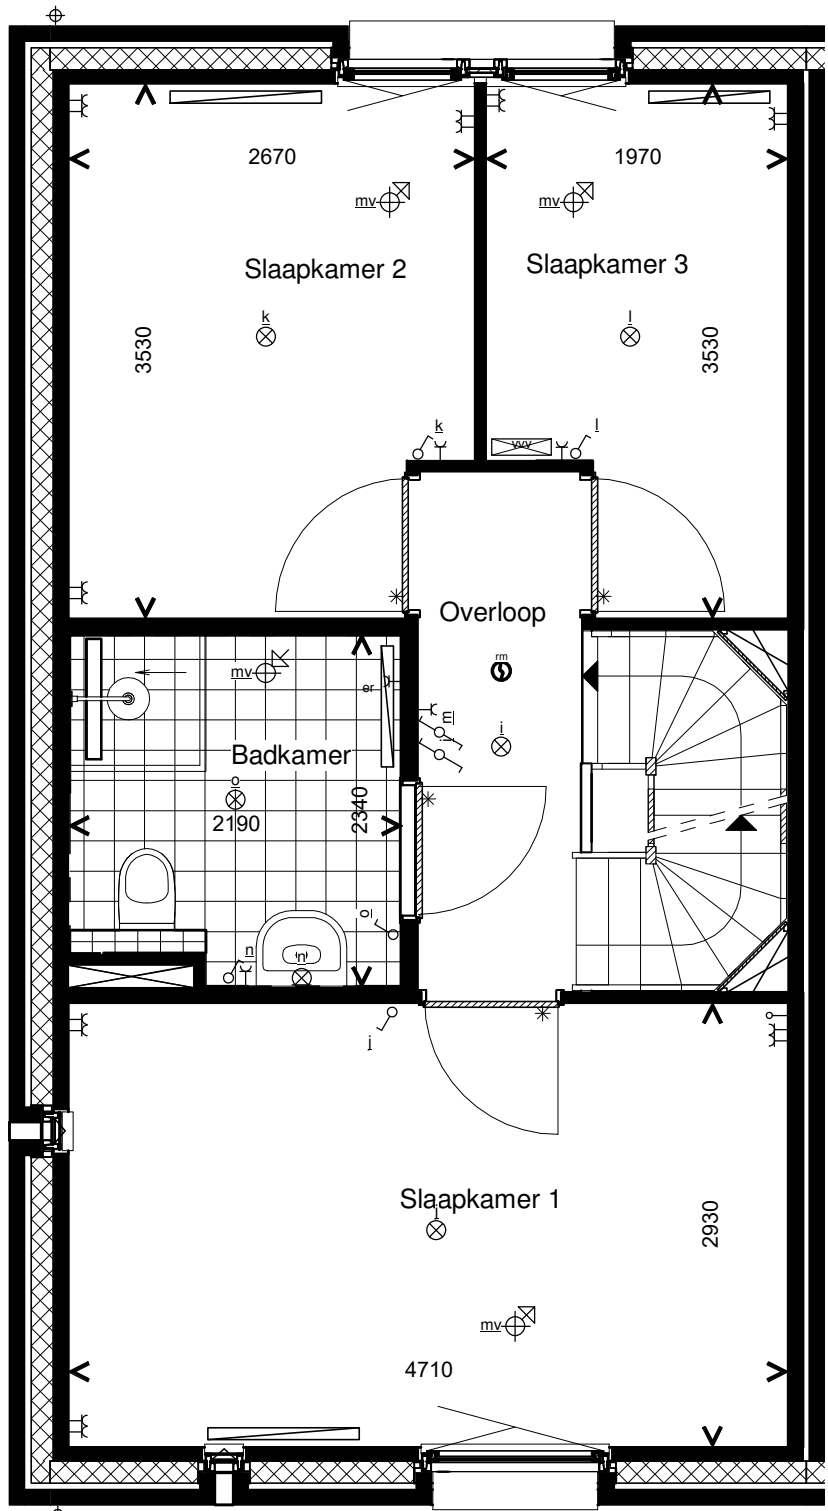


1e Verdieping

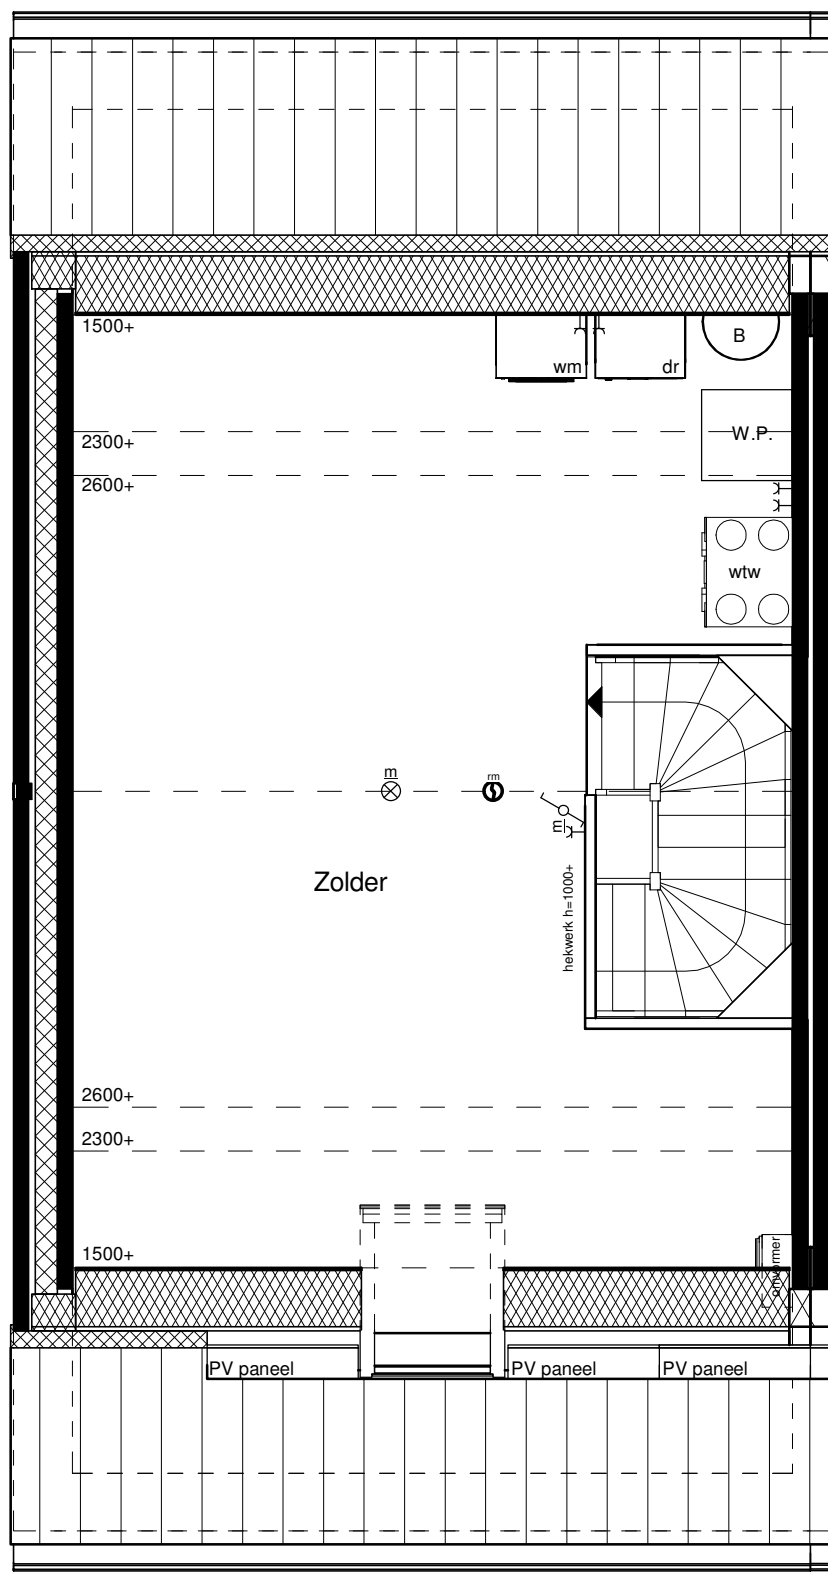


2e Verdieping




Voorgevel

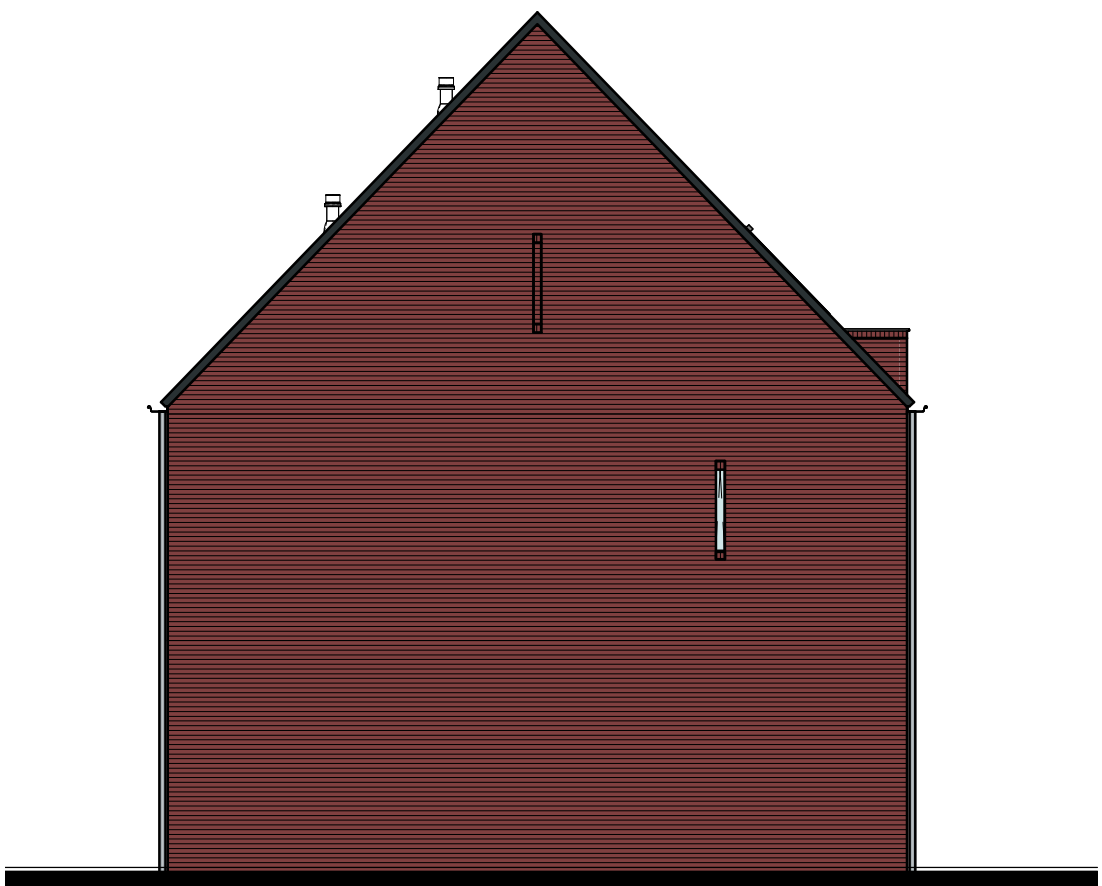

Linkerzijgevel

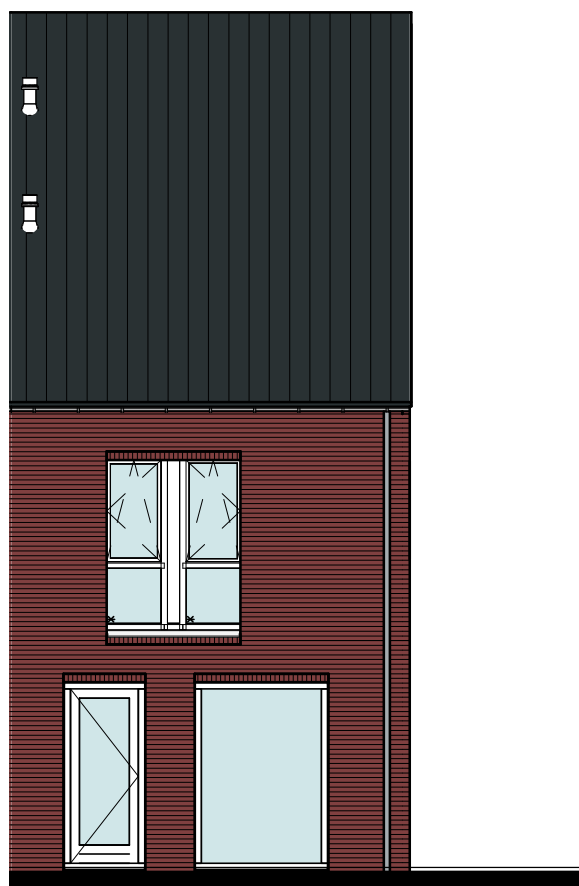

Achtergevel

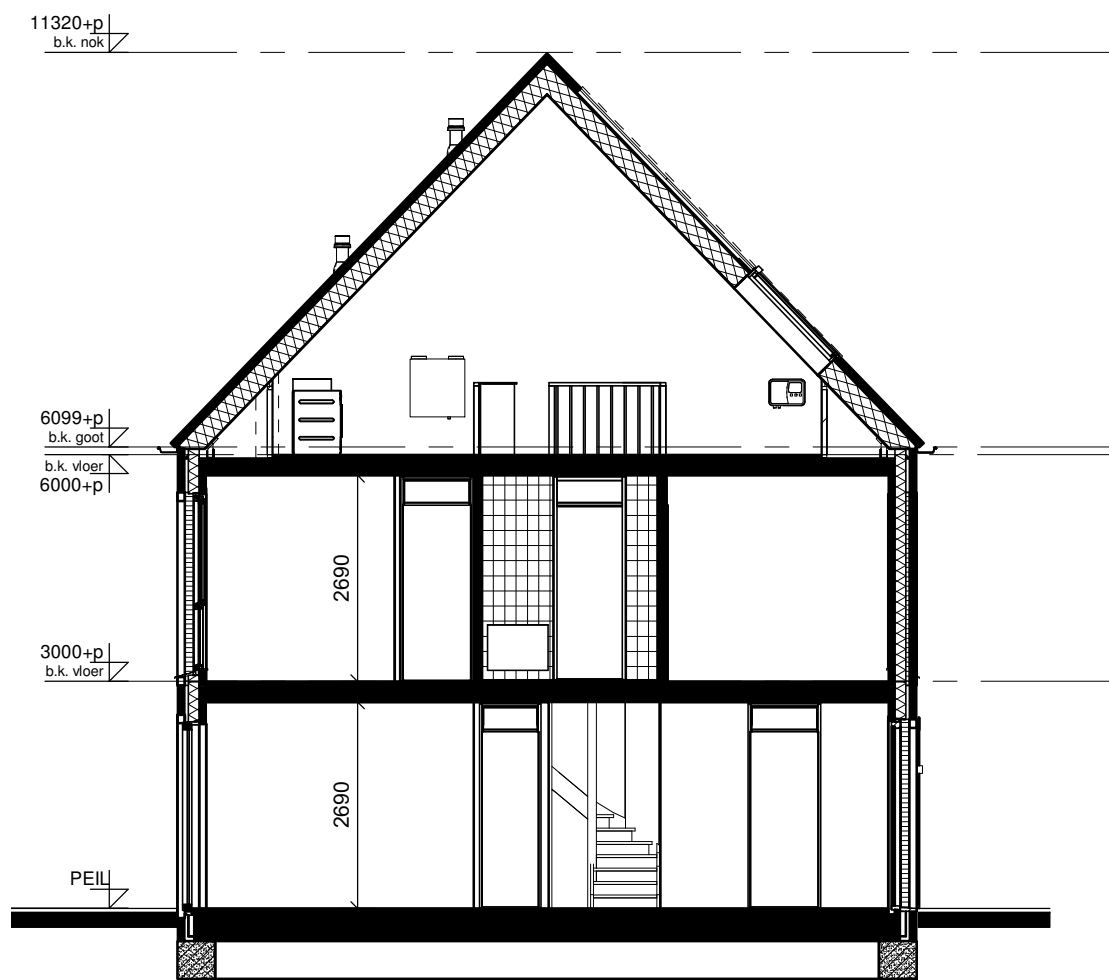


Doorsnede

RENVOOI INSTALLATIES					
symbool	omschrijving	symbool	omschrijving	symbool	omschrijving
	plafondlichtpunt aansluiting		vaatwasser		omvormer
	binnenwandlichtpunt aansluiting		oven		opstelplaats wasmachine en droger
	buitenwandlichtpunt aansluiting		koelkast		buiten unit
	buitenwandlichtpunt aansluiting met armatuur		bedrukker		opstelplaats warmtepomp
	buitenwandlichtpunt aansluiting met armatuur		schel		boiler/buffervat
	enkelpolige schakelaar		rookmelder (positie indicatief)		wtw-unit
	wisselschakelaar		ruimte met ventilatie afvoer ventiel (positie indicatief)		veiligheidsglas
	enkele wandcontactdoos		ruimte met ventilatie invoer ventiel (positie indicatief)		
	dubbele wandcontactdoos		hemelwaterafvoer (positie en aantal indicatief)		
	dubbele wandcontactdoos opbouw		elektrische handdoek radiator (positie en afmetingen indicatief)		
	mechanische ventilatie		verdeler vloerverwarming		
	aansluitpunt loos		ruimte met vloerverwarming		
	thermostaat		laag temperatuur convactor (positie en afmetingen indicatief)		
	kookplaat				
	afzuigkap				

Algemeen

- kleine wijzigingen voorbehouden
- aan de maatvoering kunnen geen rechten worden ontleend
- maatvoering betreft circa maten en is aangegeven in millimeters
- electra-aansluitpunten, keukenopstelling, positie en aantal PV panelen en leidingwerken zijn indicatief aangegeven
- het is mogelijk dat niet alle symbolen van toepassing zijn op uw woningtype

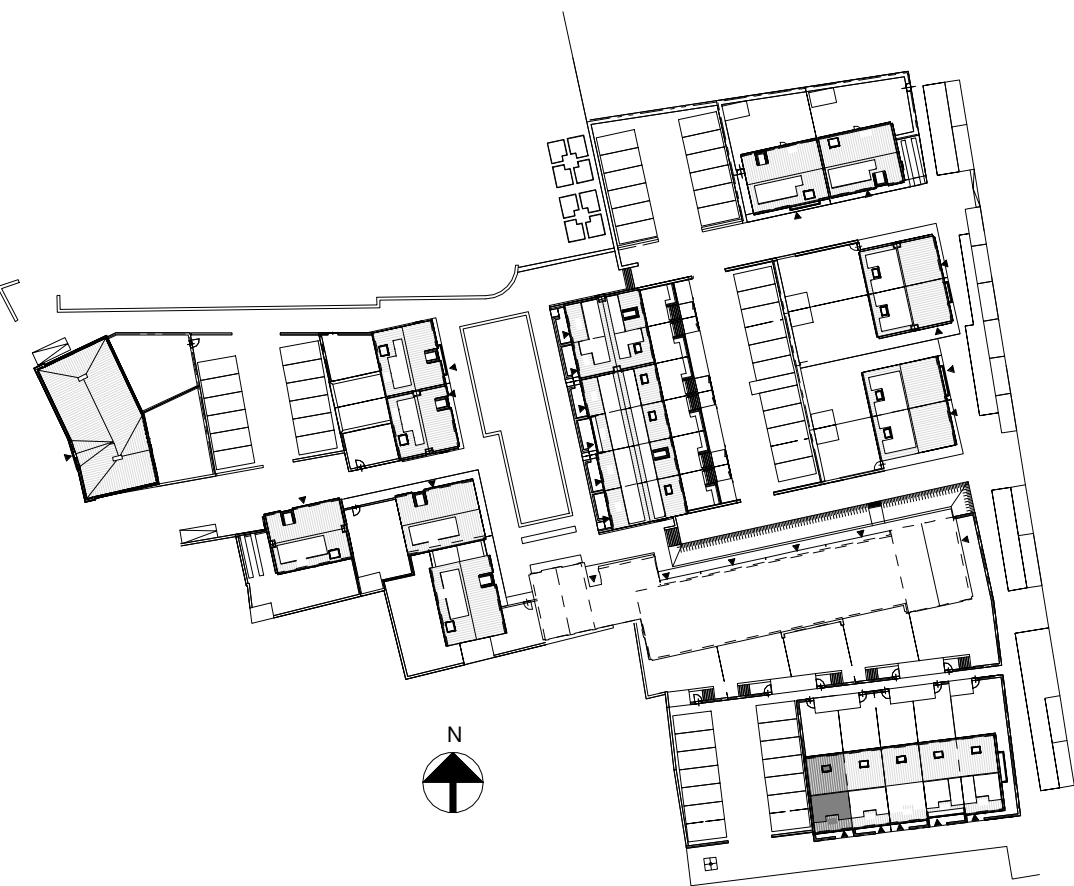

Type C2.1 Bouwnummer 7

Bernardushof, Oud Gastel

Verkooptekening
Plattegronden, gevels en doorsnede

Schaal :
1:50 / 1:100

Datum :
12-05-2020

Blad
VK-09