




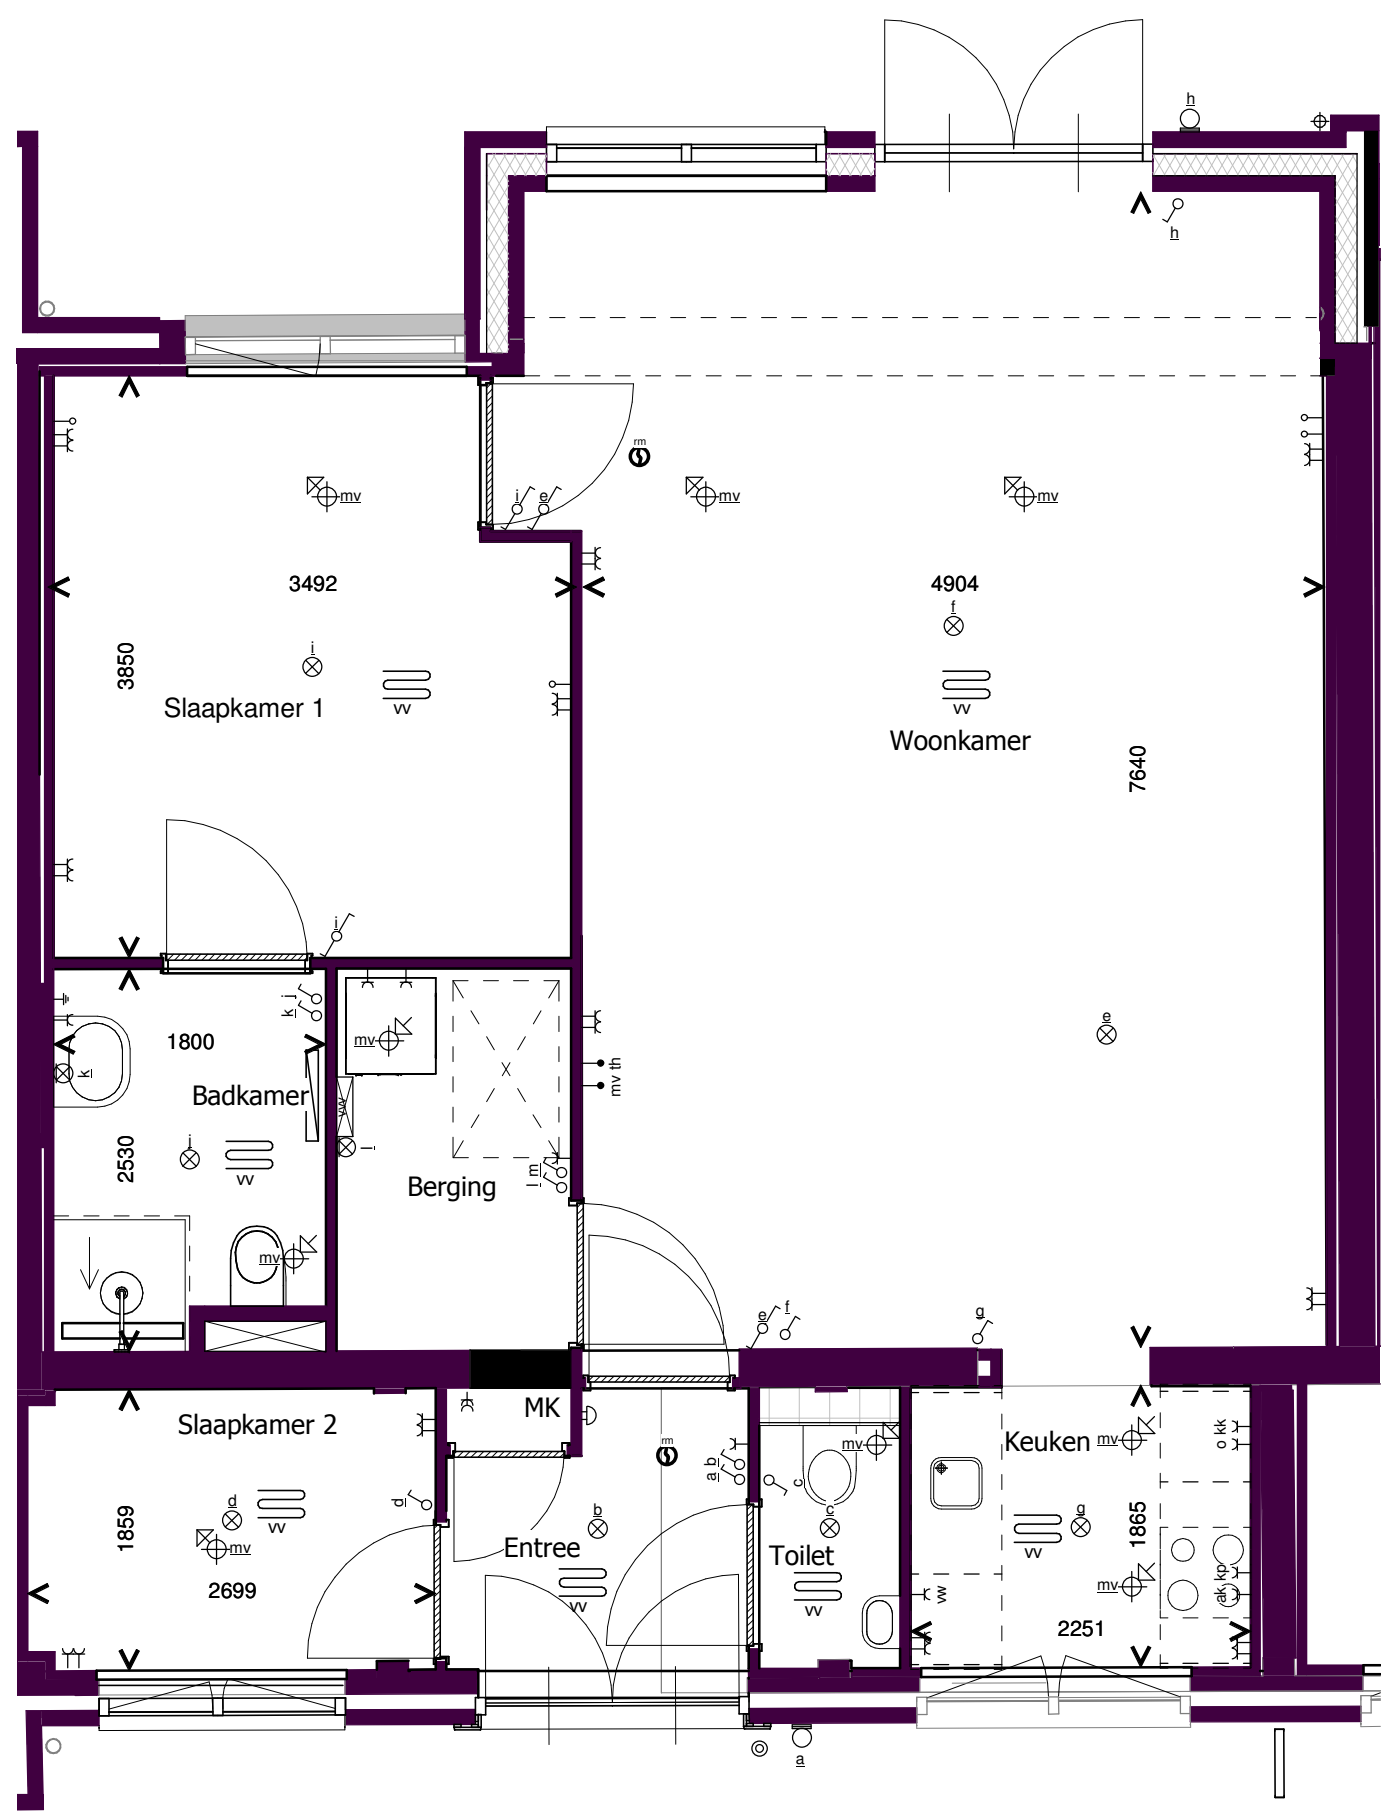


Optie 1.8.1 uitbouw begane grond 1,2 m bouwnummer 24
Plattegrond begane grond

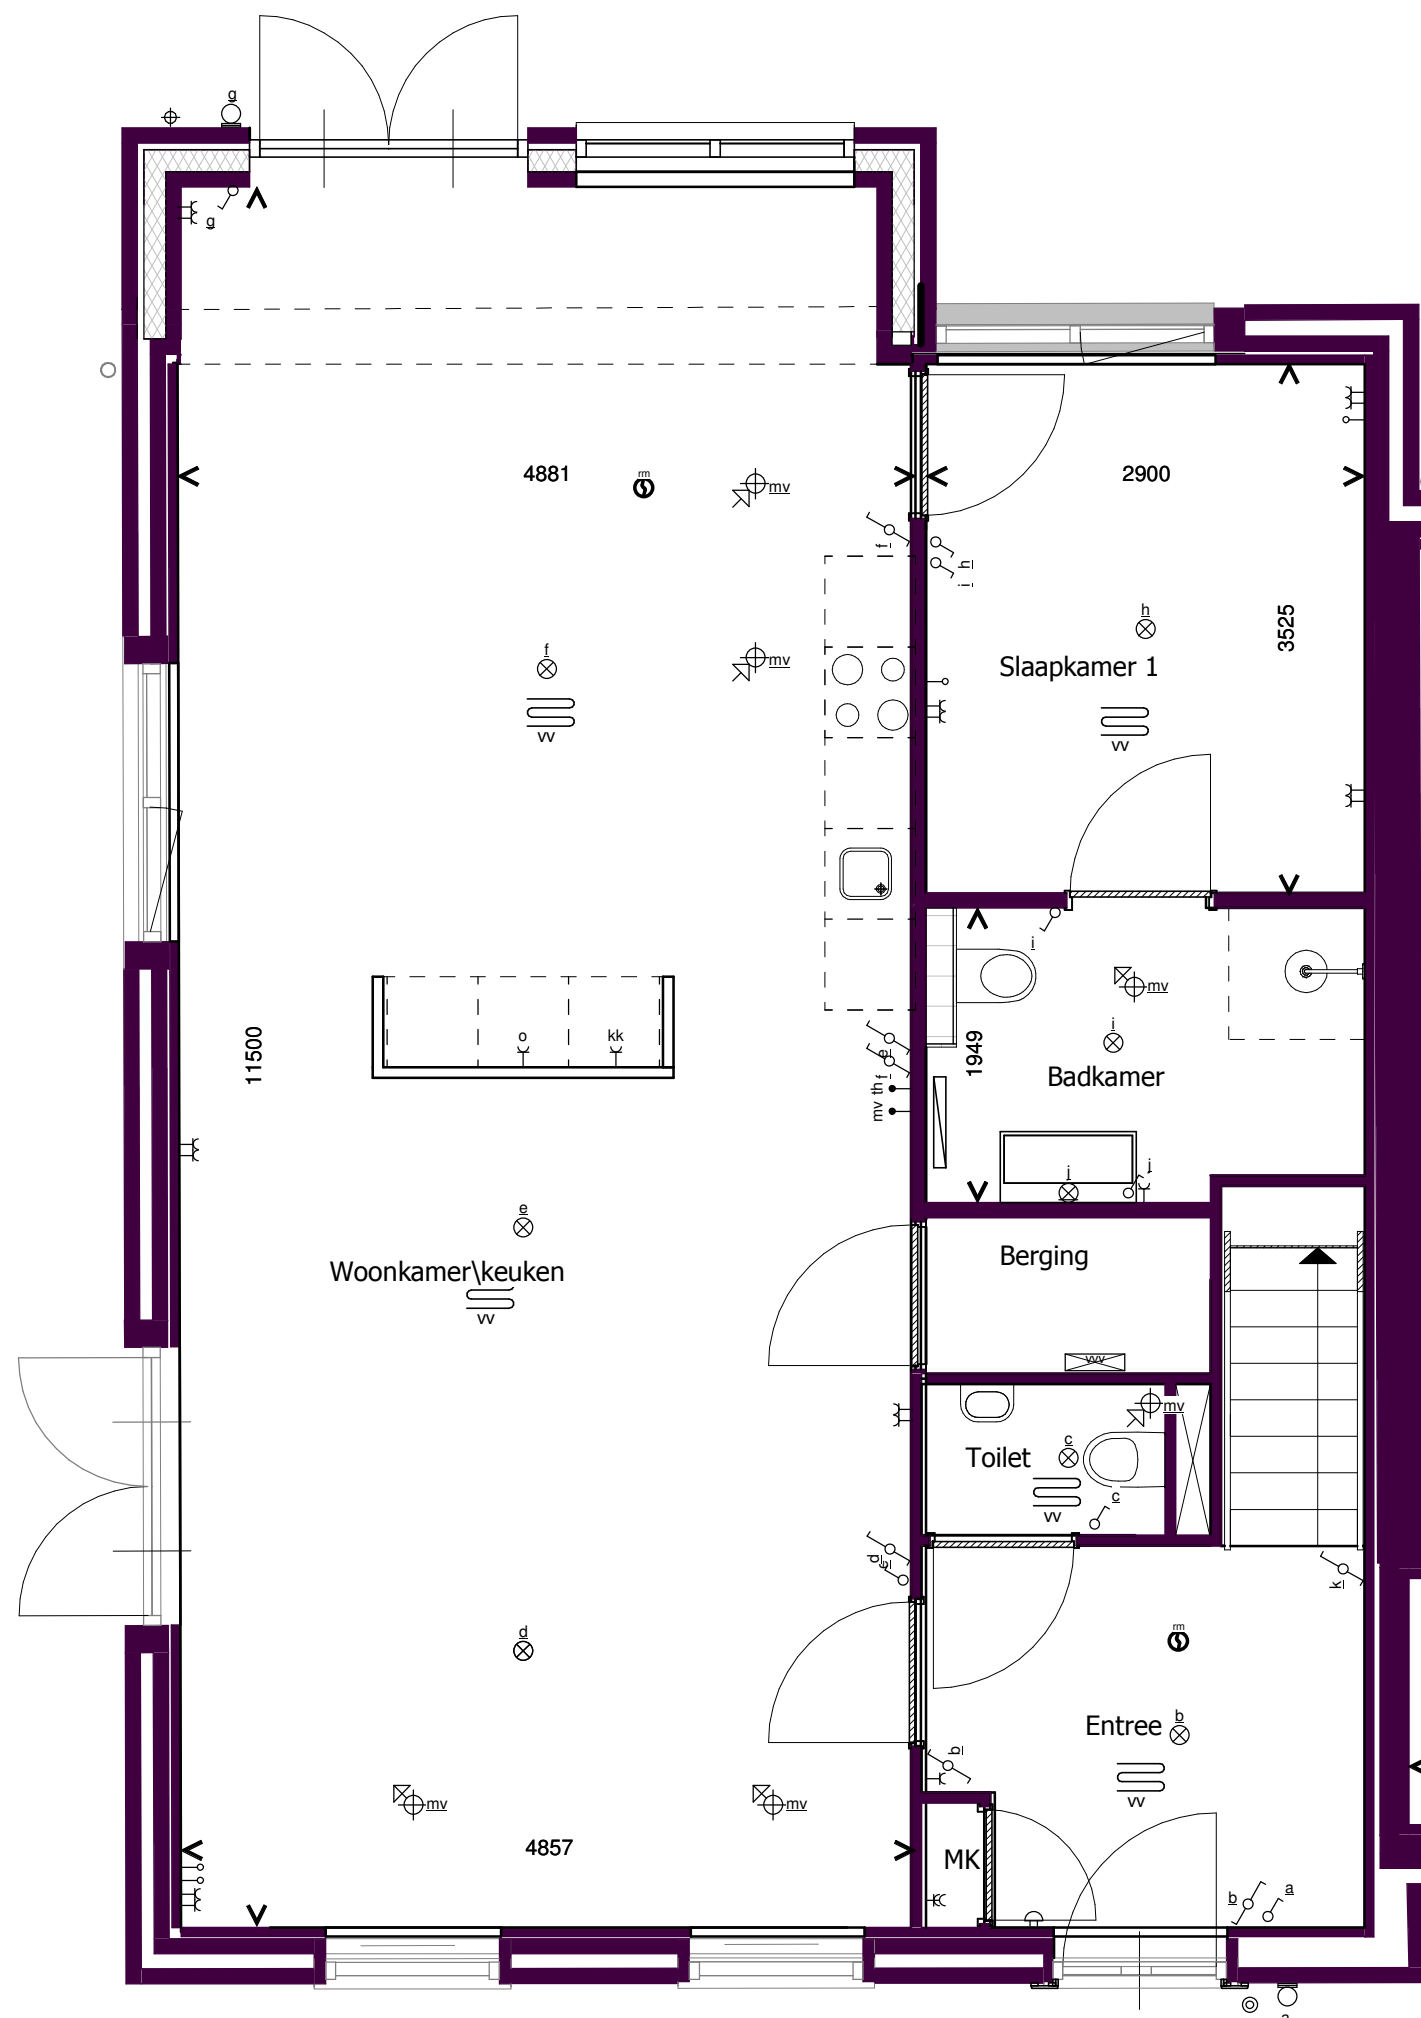


Optie 1.8.1 uitbouw begane grond 1,2 m bouwnummer 23
Plattegrond begane grond

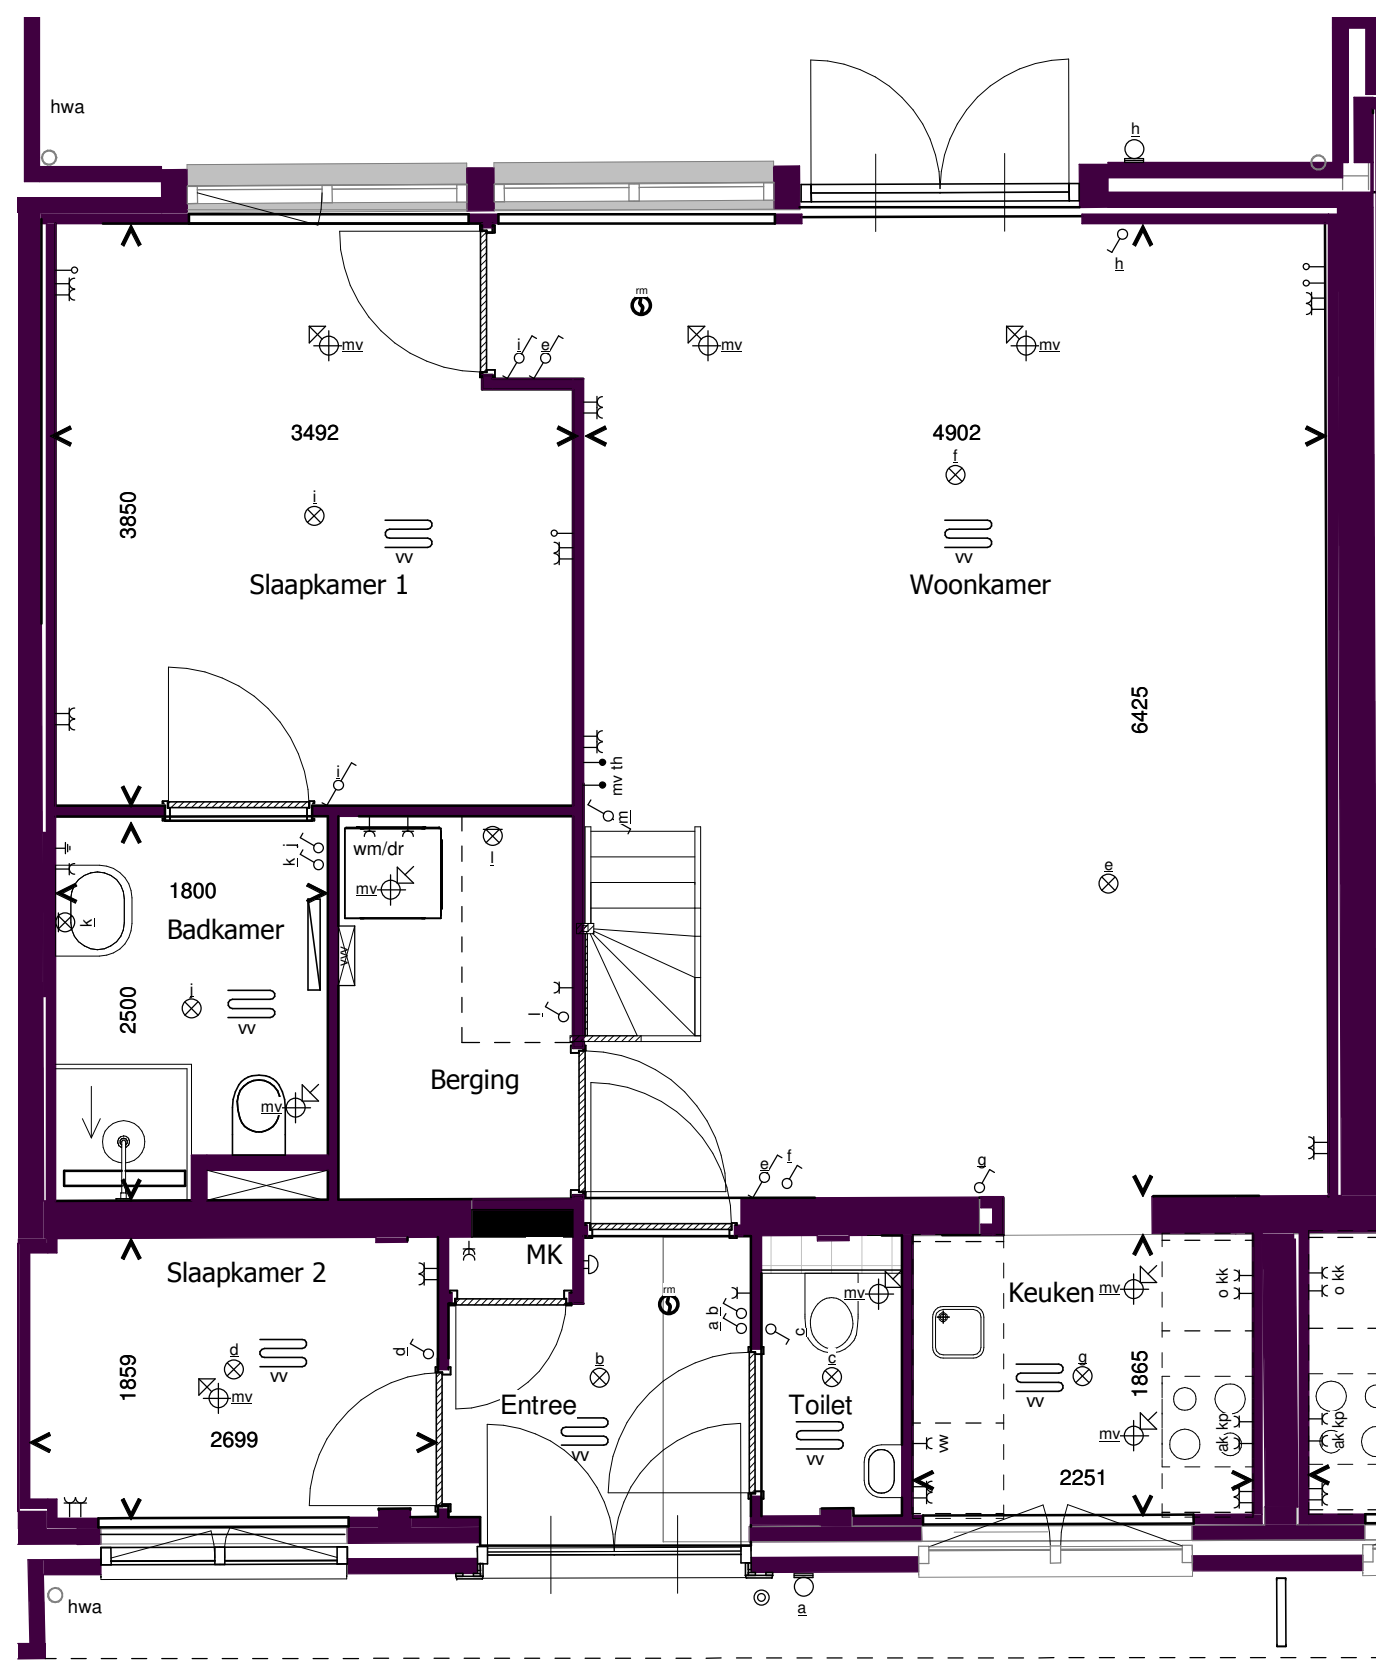


Optie 1.8.13 extra kamer op de verdieping
Plattegrond begane grond (getekend bnr 24)
bouwnummer 24 t/m 27

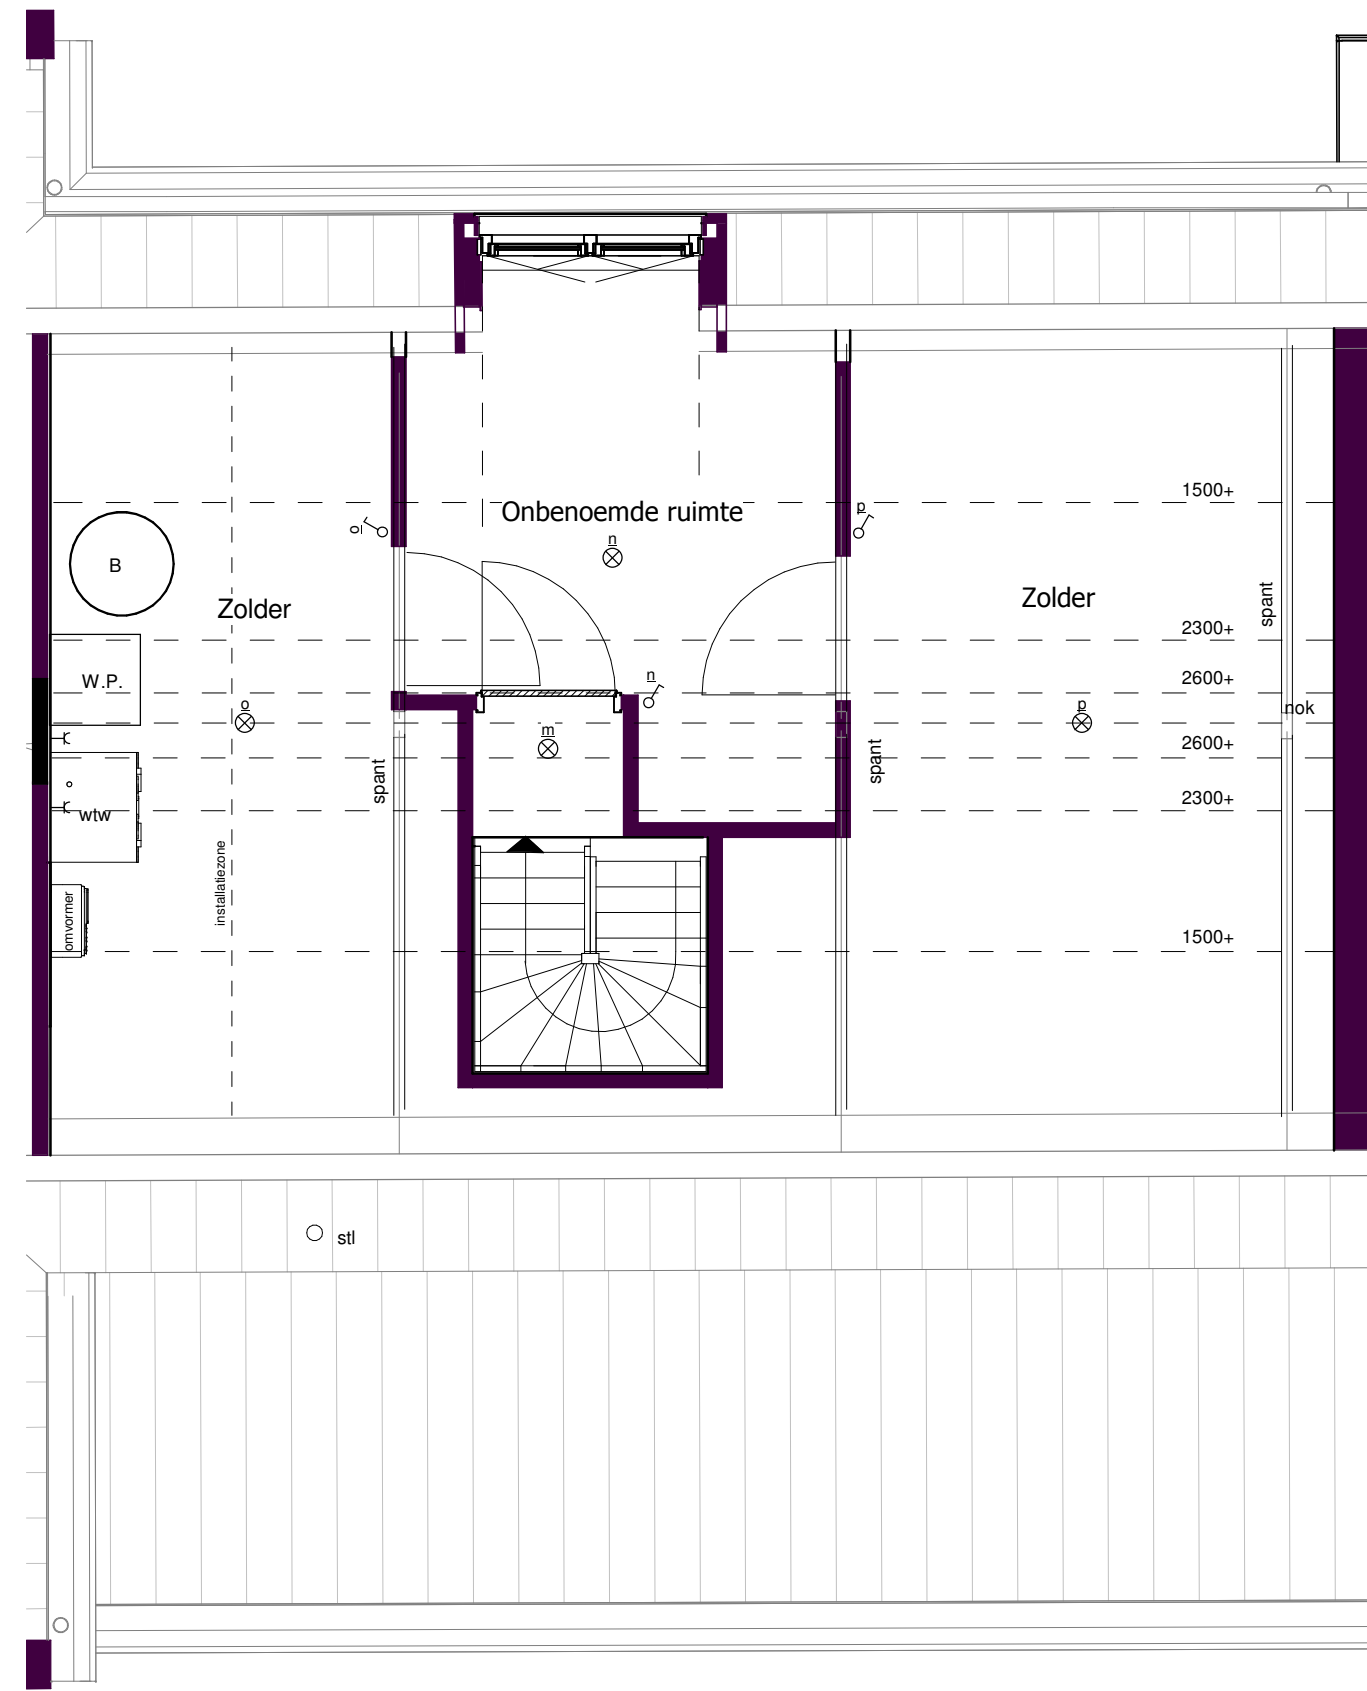

Optie 1.8.13 extra kamer op de verdieping en Optie 1.8.9 dakkapel type M
Plattegrond 1e verdieping (getekend bnr 24)
bouwnummer 24 t/m 27
Optie dakkapel type L en XL ook mogelijk, zie hiervoor onderstaande
plattegrond bouwnummer 28.

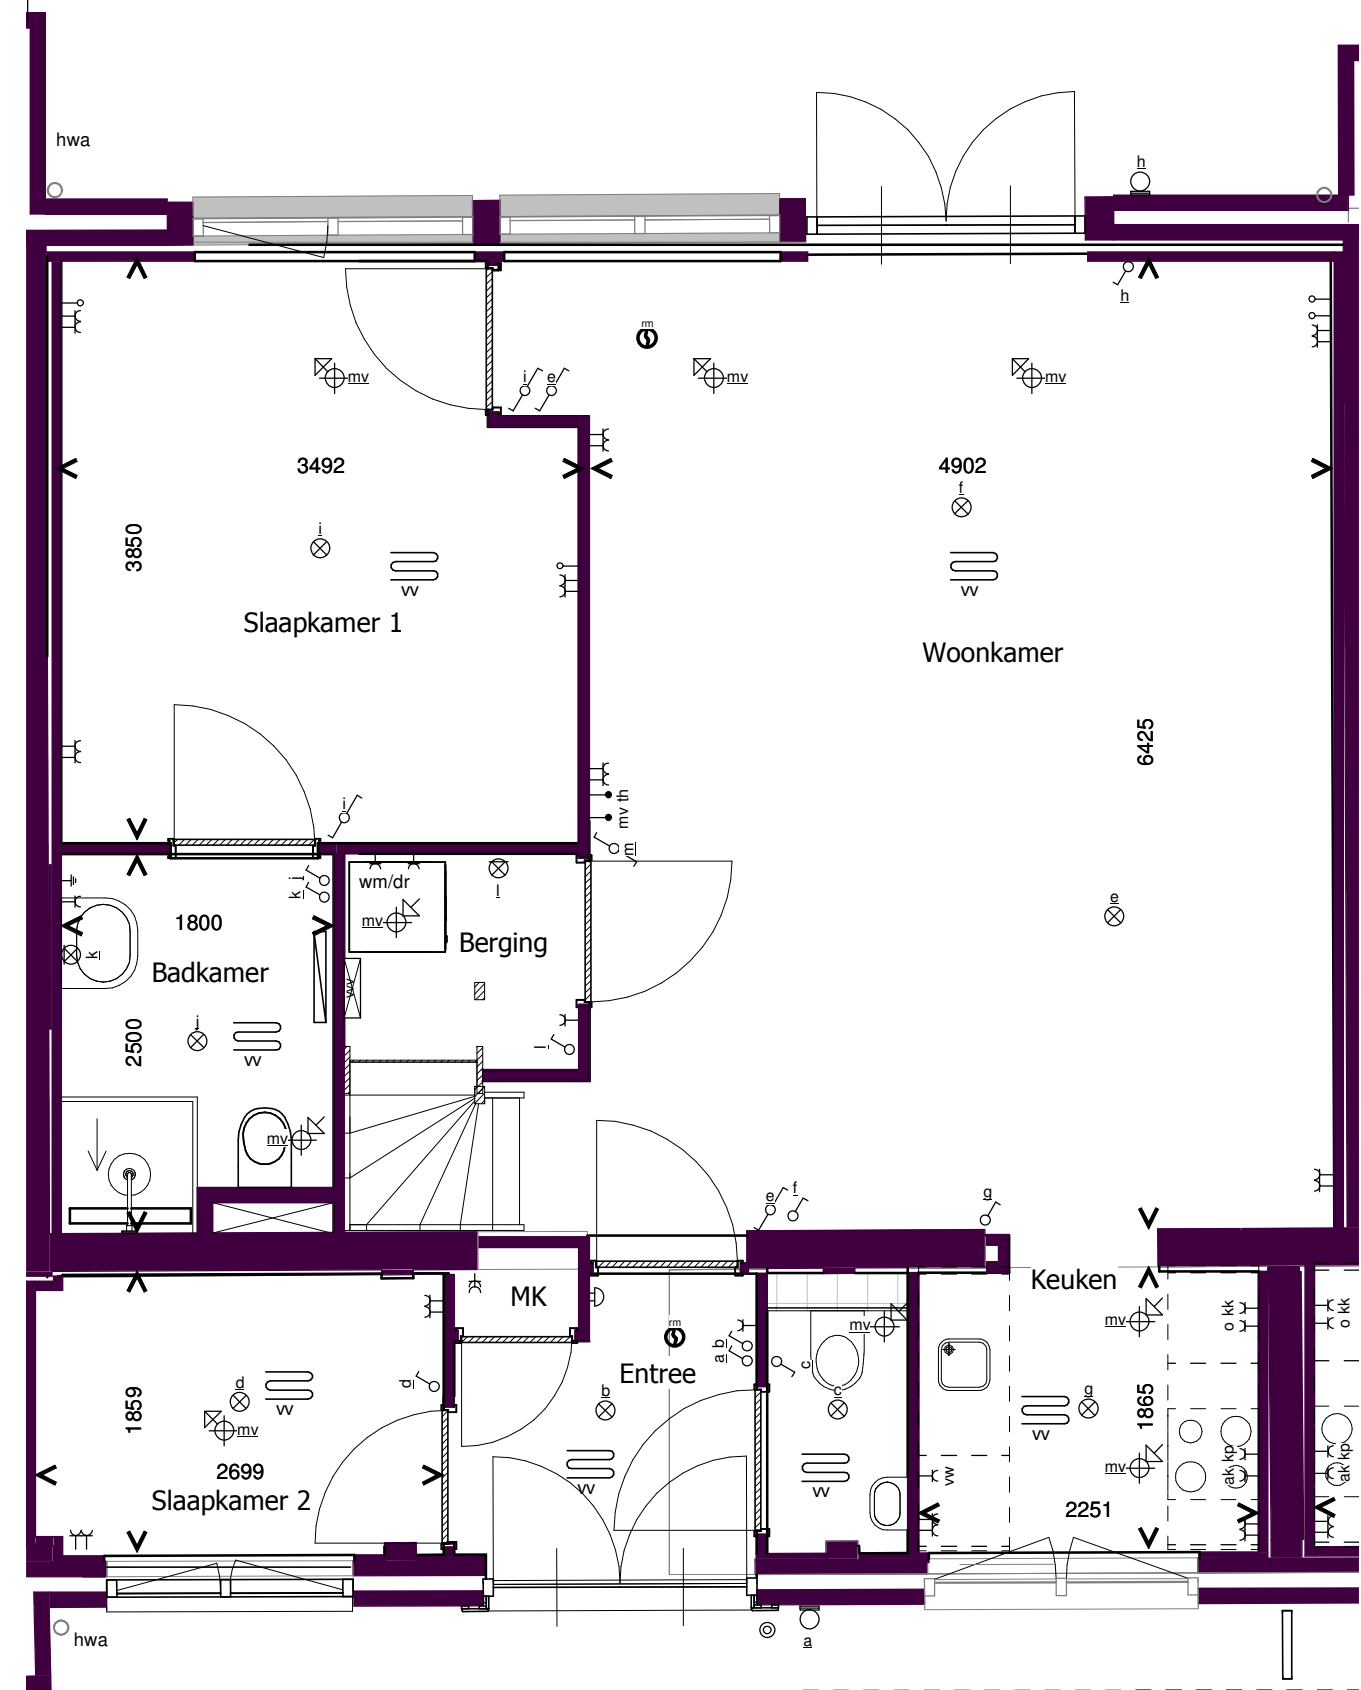

Optie 1.8.14 vaste trap naar zolder (getekend bnr 24)
Plattegrond 1e verdieping
bouwnummer 24 t/m 27

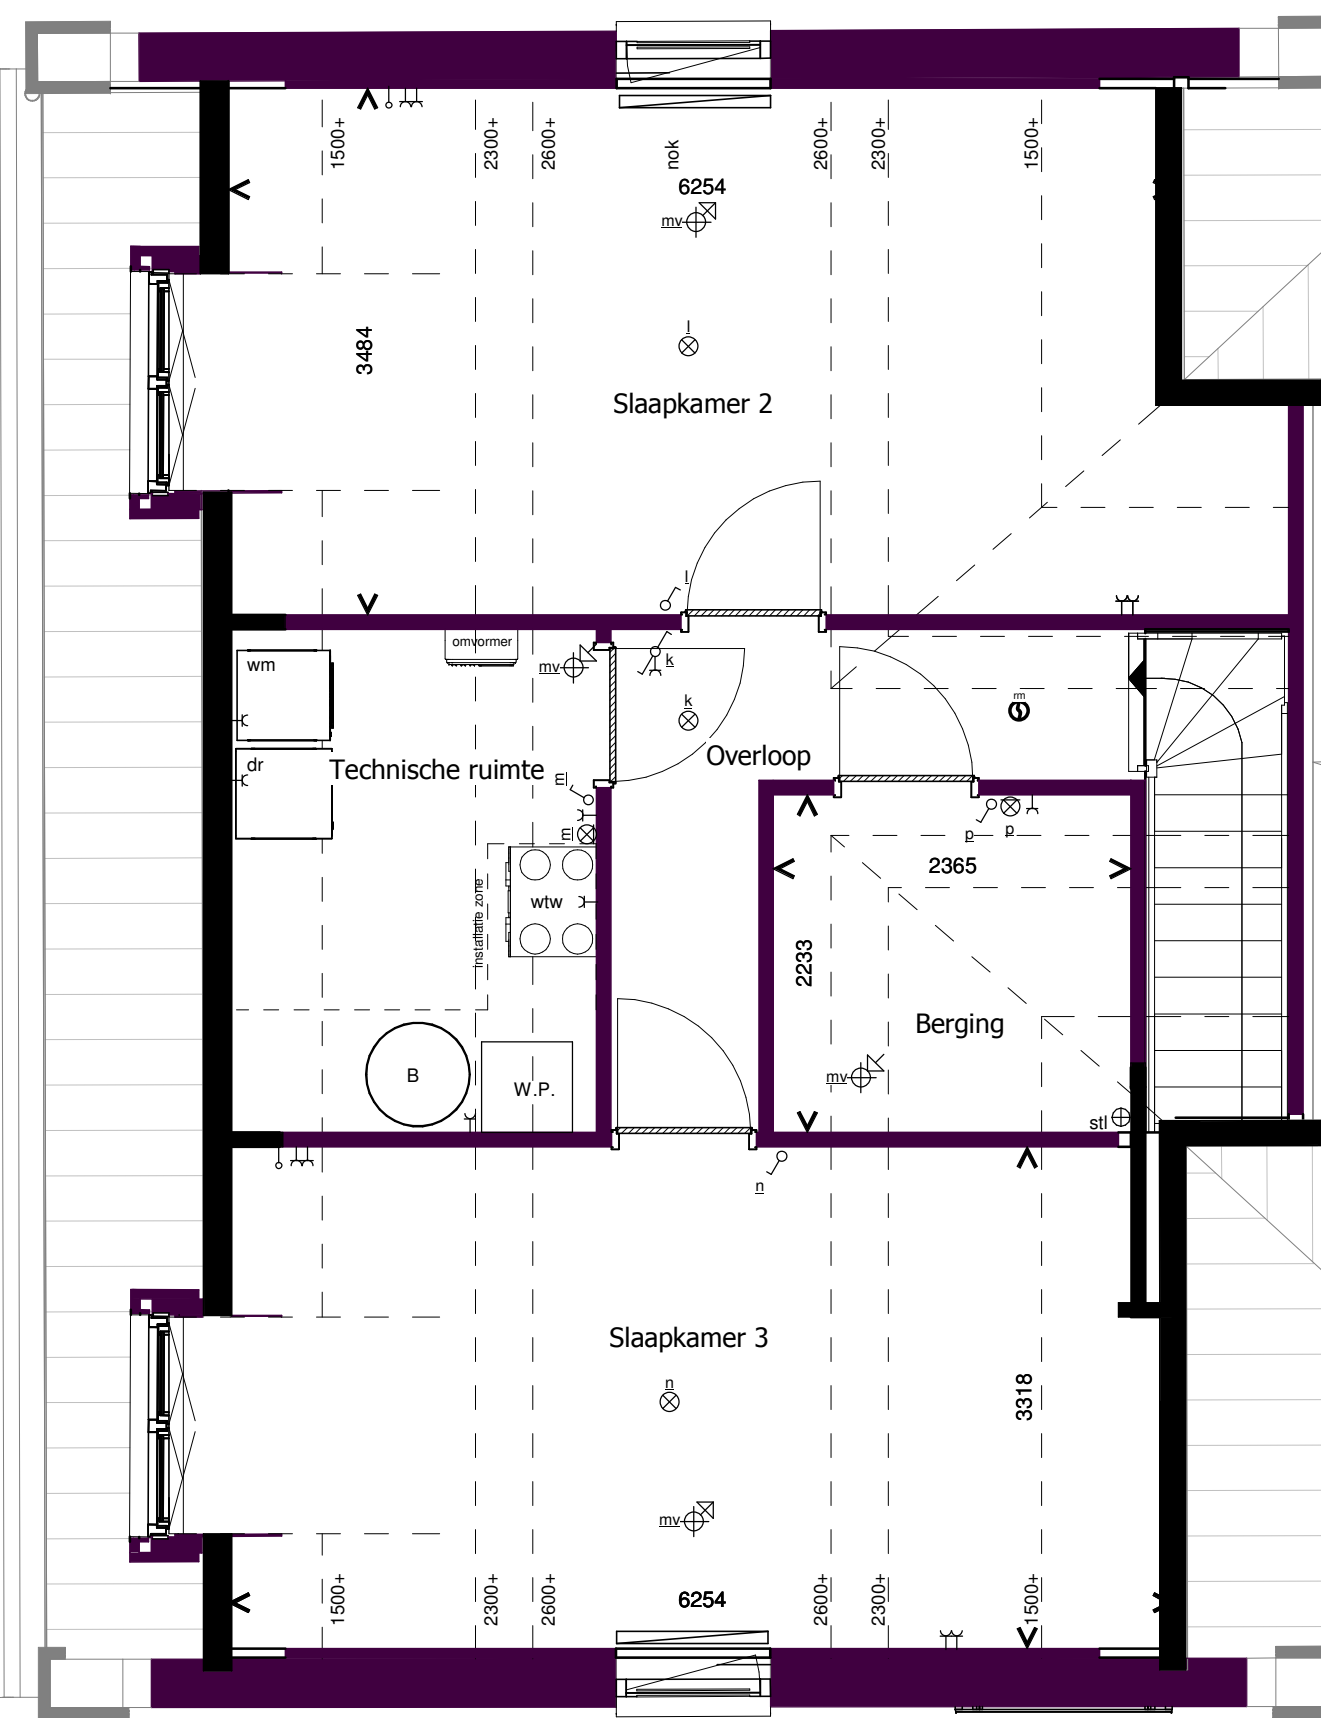


2x Optie 1.8.9 Dakkapel M bouwnummer 23
Plattegrond 1e verdieping




2x Optie 1.8.10 Dakkapel L bouwnummer 23
Plattegrond 1e verdieping



2x Optie 1.8.11 Dakkapel XL bouwnummer 23
Plattegrond 1e verdieping

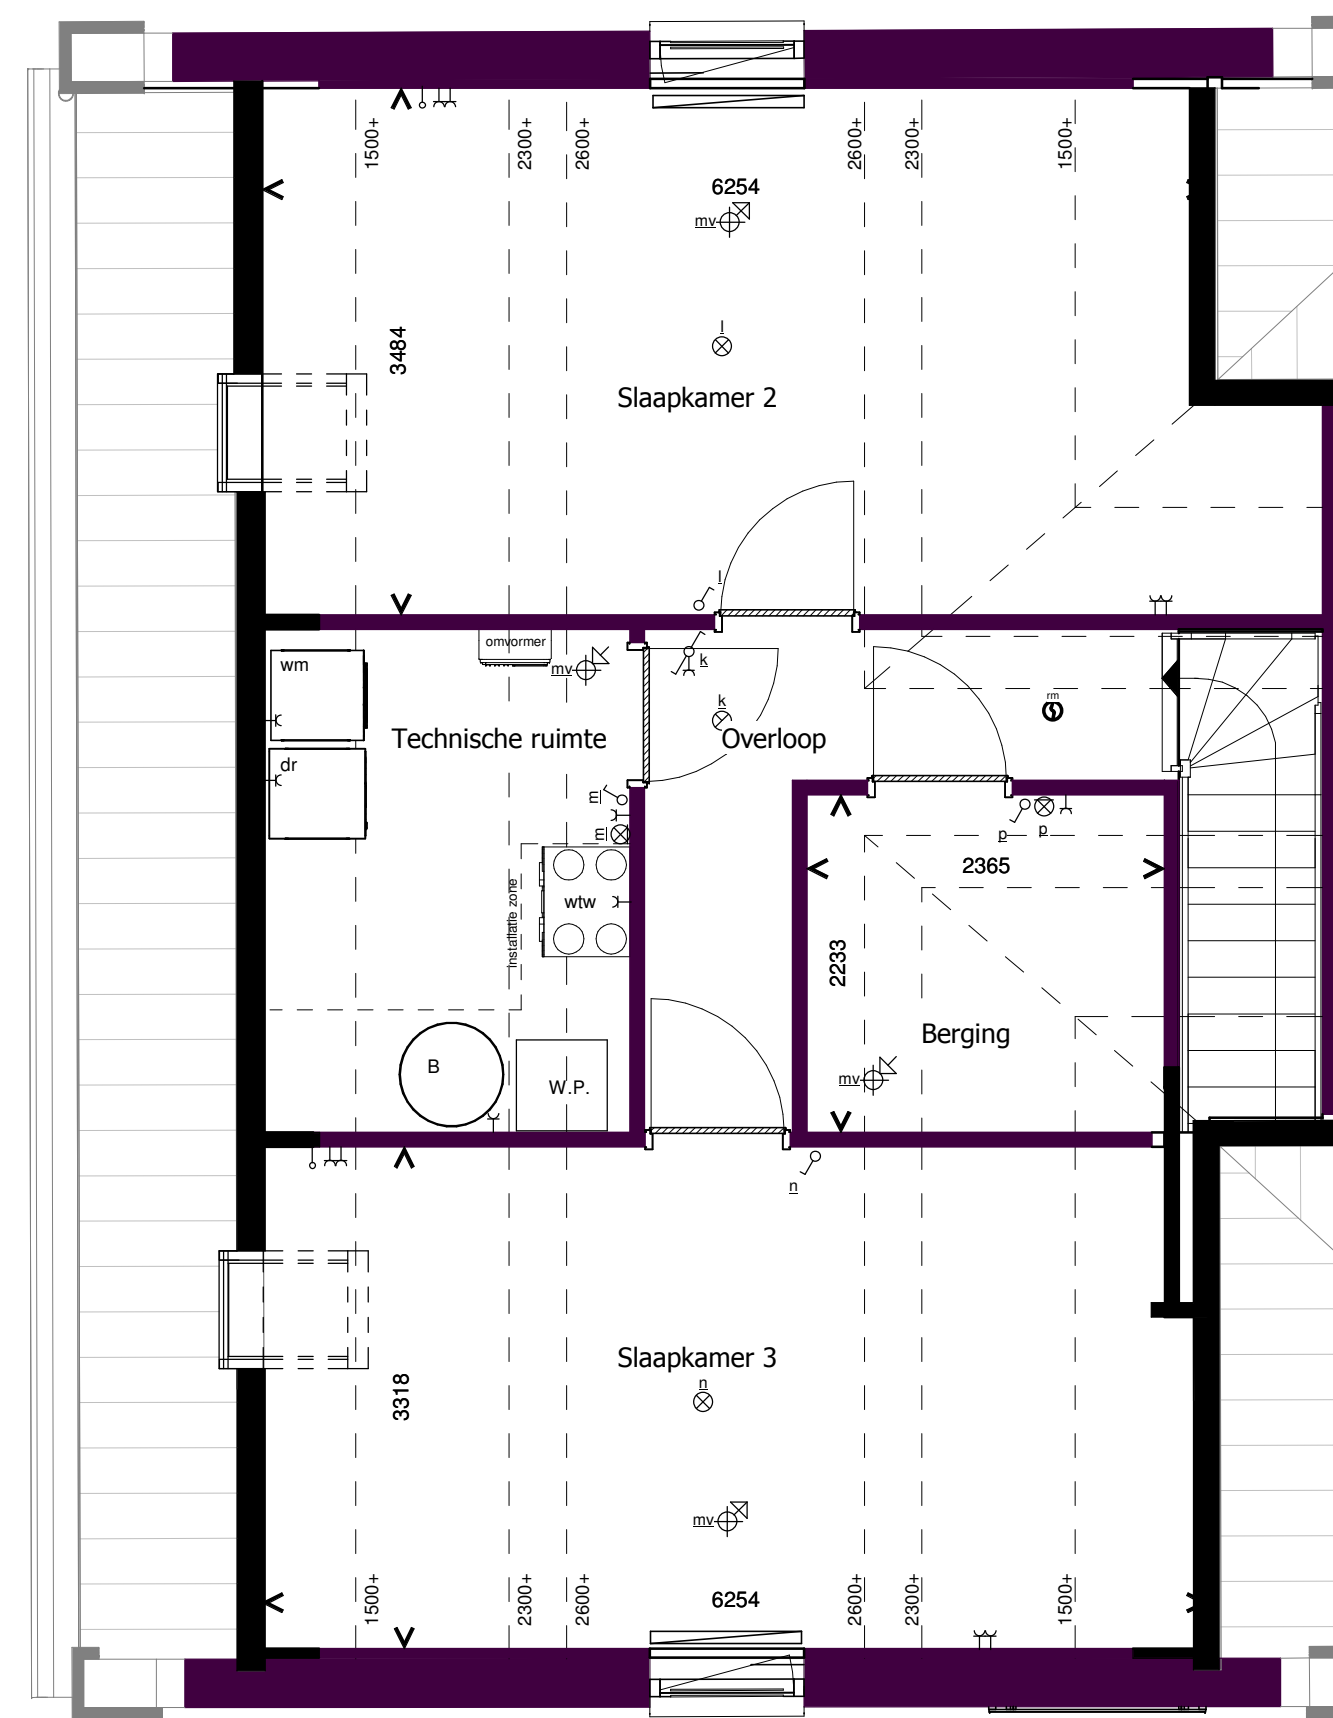


2x Optie 1.8.12 Dakraam bouwnummer 23
Plattegrond 1e verdieping

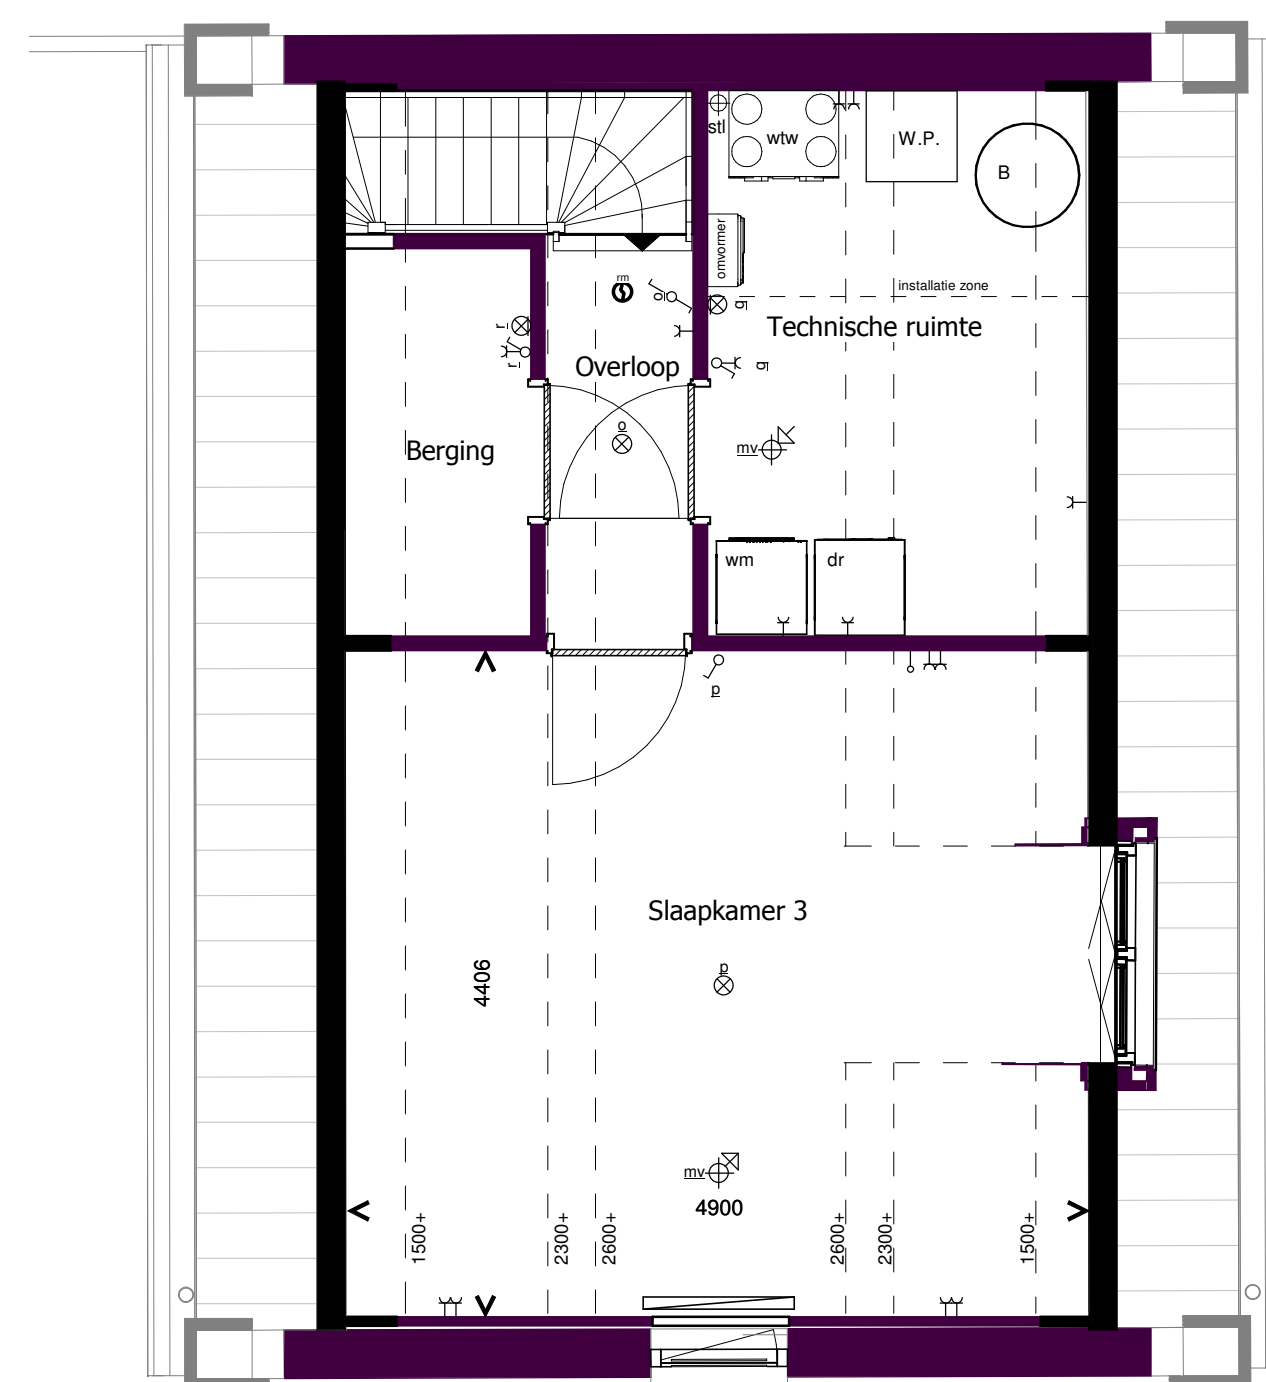

Optie 1.8.9 Dakkapel M bouwnummer 28
Plattegrond 1e verdieping



Optie 1.8.10 Dakkapel L bouwnummer 28
Plattegrond 1e verdieping

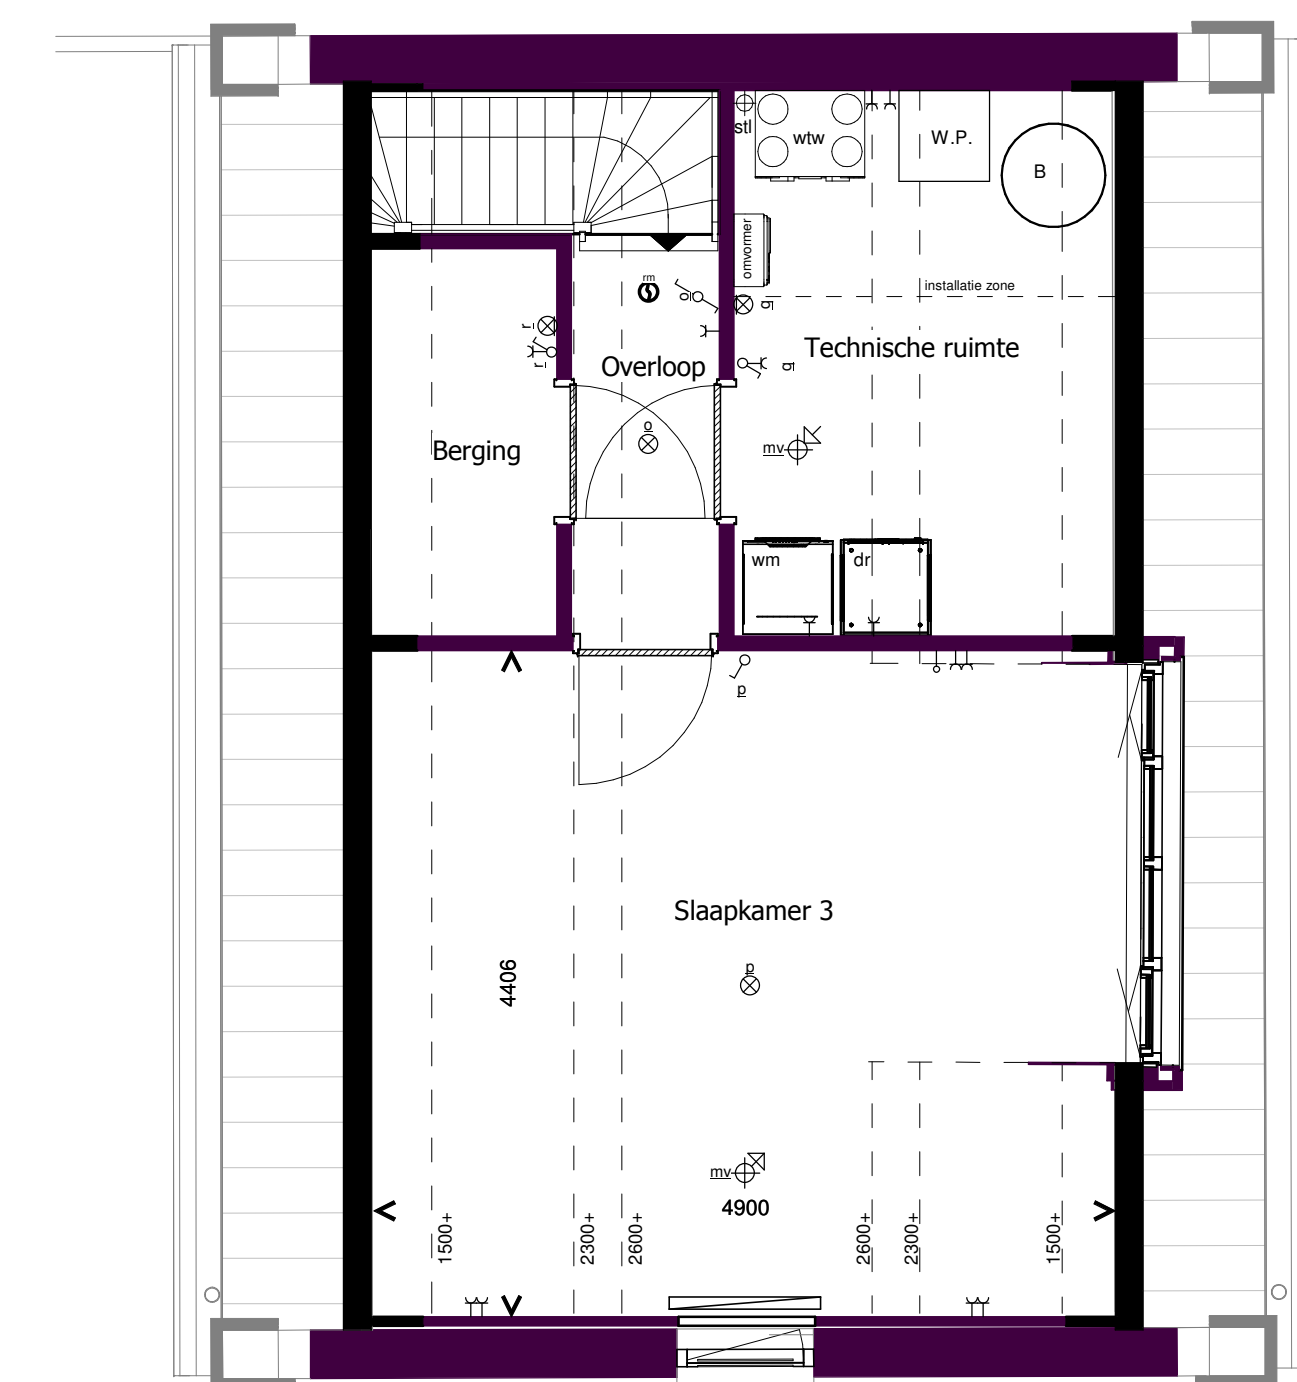

Optie 1.8.11 Dakkapel XL bouwnummer 28
Plattegrond 1e verdieping



2x Optie 1.8.12 Dakraam bouwnummer 28
Plattegrond 1e verdieping

Verkoopopties

Bernardushof, Oud Gastel

Opties Type D

Schaal :

1:50

Datum :

08-05-2020

Blad

VK-23a



Optie 1.8.12 Dakraam 780x1400mm
Aanzicht voorgevel



Optie 1.8.9 Dakkapel M
Aanzicht achtergevel



Optie 1.8.10 Dakkapel L
Aanzicht achtergevel




Optie 1.8.11 Dakkapel XL
Aanzicht achtergevel



Optie 1.8.1 uitbouw begane grond 1,2m bouwnummer 23
Aanzicht achtergevel



Optie 1.8.8 schuifpui in de achtergevel
Aanzicht achtergevel

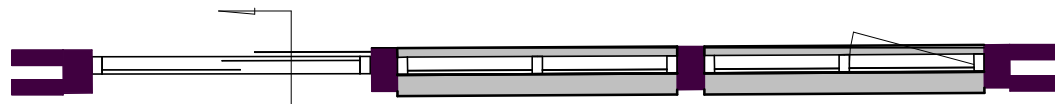

Optie 1.8.9 Dakkapel M
Aanzicht linkerzijgevel (getekend bnr 23)
Ook mogelijk bij bouwnummer 28



Optie 1.8.10 Dakkapel L
Aanzicht linkerzijgevel (getekend bnr 23)
Ook mogelijk bij bouwnummer 28



Optie 1.8.11 Dakkapel XL
Aanzicht linkerzijgevel (getekend bnr 23)
Ook mogelijk bij bouwnummer 28

Type D

Bernardushof, Oud Gastel

verkooptekening opties
gevels

Schaal :
1:50

Datum :
08-05-2020

Blad
VK-23b