

Voorgevel




Linker Zijgevel




Achtergevel




Doorsnede

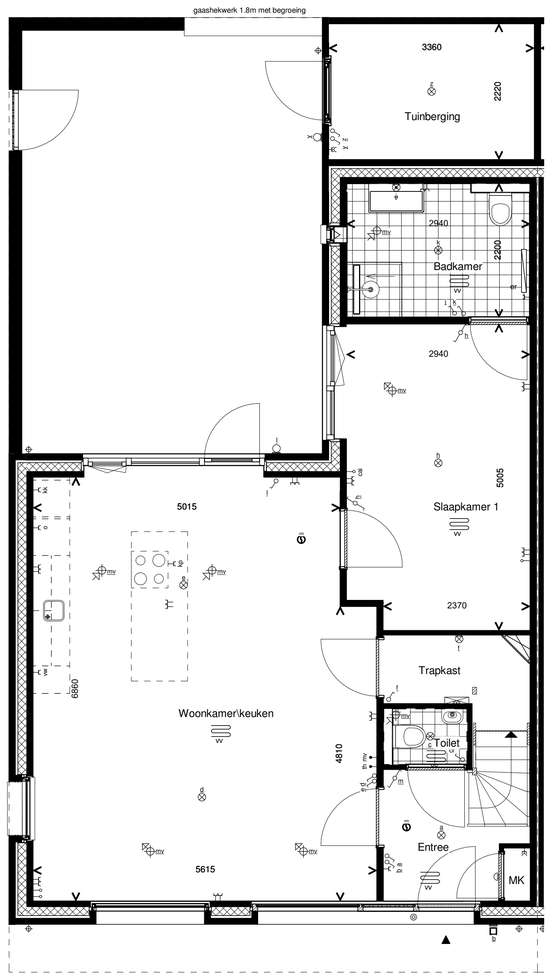


Begane grond

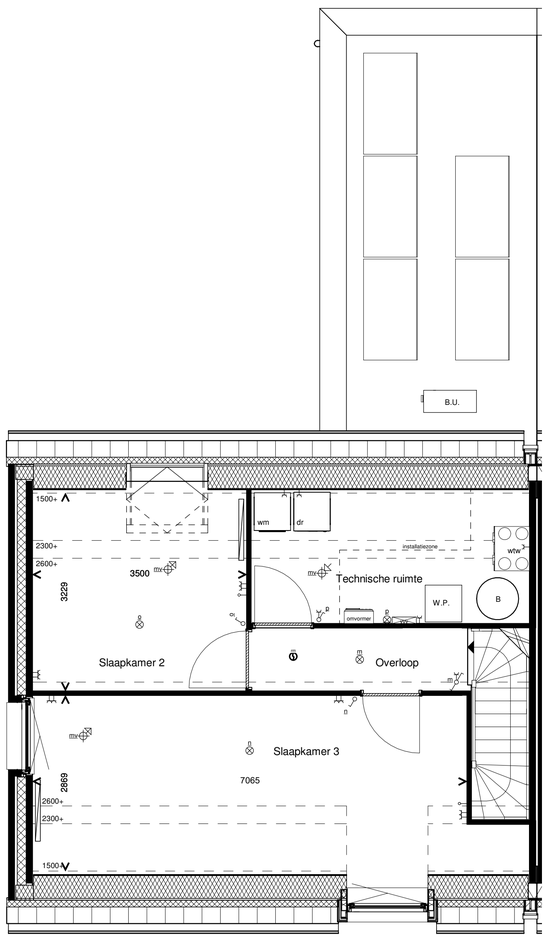


1e Verdieping


RENVOOI INSTALLATIES

| symbool | omschrijving |
|---|---|
| | plafondlichtpunt aansluiting |
| | binnenwandlichtpunt aansluiting |
| | buitenwandlichtpunt aansluiting |
| | buitenwandlichtpunt aansluiting met armatuur |
| | buitenwandlichtpunt aansluiting met armatuur |
| | enkelpolige schakelaar |
| | wisselschakelaar |
| | enkele wandcontactdoos |
| | dubbele wandcontactdoos |
| | dubbele wandcontactdoos opbouw |
| mv | mechanische ventilatie |
| | aansluitpunt loos |
| th | thermostaat |
| kp | kookplaat |
| ak | afzuigkap |

| symbool | omschrijving |
|---|---|
| vw | vaatwasser |
| o | oven |
| kk | koelkast |
| | beldrukker |
| | schel |
| | rookmelder (positie indicatief) |
| mv | ruimte met ventilatie afvoer ventiel (positie indicatief) |
| mv | ruimte met ventilatie invoer ventiel (positie indicatief) |
| | hemelwaterafvoer (positie en aantal indicatief) |
| er | elektrische handdoek radiator (positie en afmetingen indicatief) |
| vv | verdeler vloerverwarming |
| vv | ruimte met vloerverwarming |
| | laag temperatuur convector (positie en afmetingen indicatief) |

| symbool | omschrijving |
|---|---|
| omvormer | omvormer pv-panelen |
| wm/dr | opstelplaats wasmachine en droger |
| B.U. | buiten unit |
| W.P. | opstelplaats warmtepomp |
| B | boiler/buffervat |
| wtw | wtw-unit |
| | veiligheidsglas |

Algemeen
- kleine wijzigingen voorbehouden
- aan de maatvoering kunnen geen rechten worden ontleend
- maatvoering betreft circa maten en is aangegeven in milimeters
- electra-aansluitpunten, keukenopstelling, positie en aantal PV panelen en leidingwerken zijn indicatief aangegeven
- het is mogelijk dat niet alle symbolen van toepassing zijn op uw woningtype

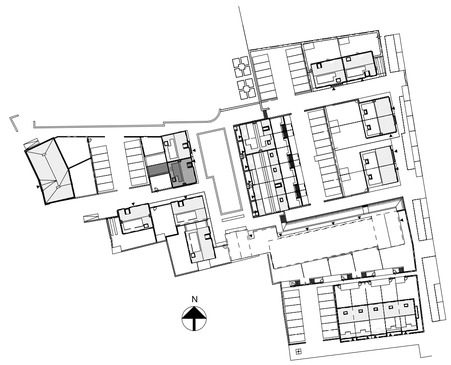


**Type A2.1 Bouwnummer 19**

Bernardushof, Oud Gastel

Verkooptekening
Plattegronden, gevels en doorsnede

Schaal :
**1:50 / 1:100**

Datum :
**12-05-2020**

Blad
**VK-04**