


Type C1.6
Begane grond




Type C1.6
Voorgevel

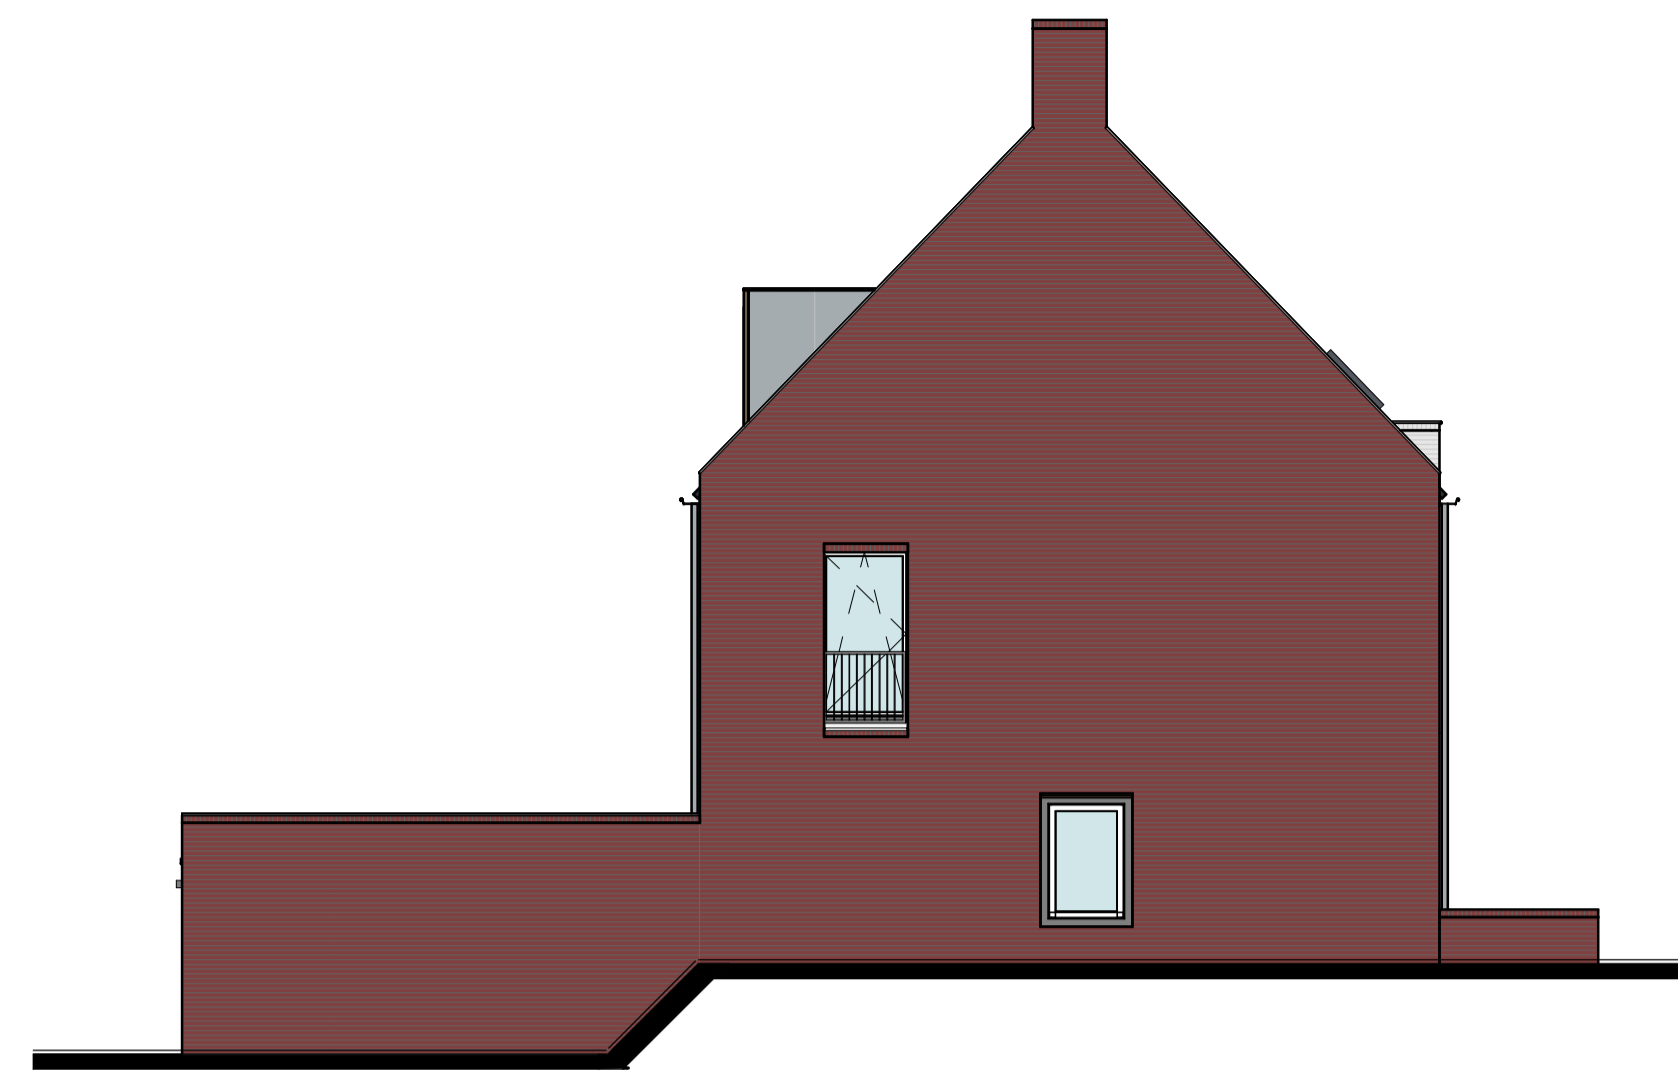


Type C1.6
Linkerzijgevel




Type C1.6
Achtergevel

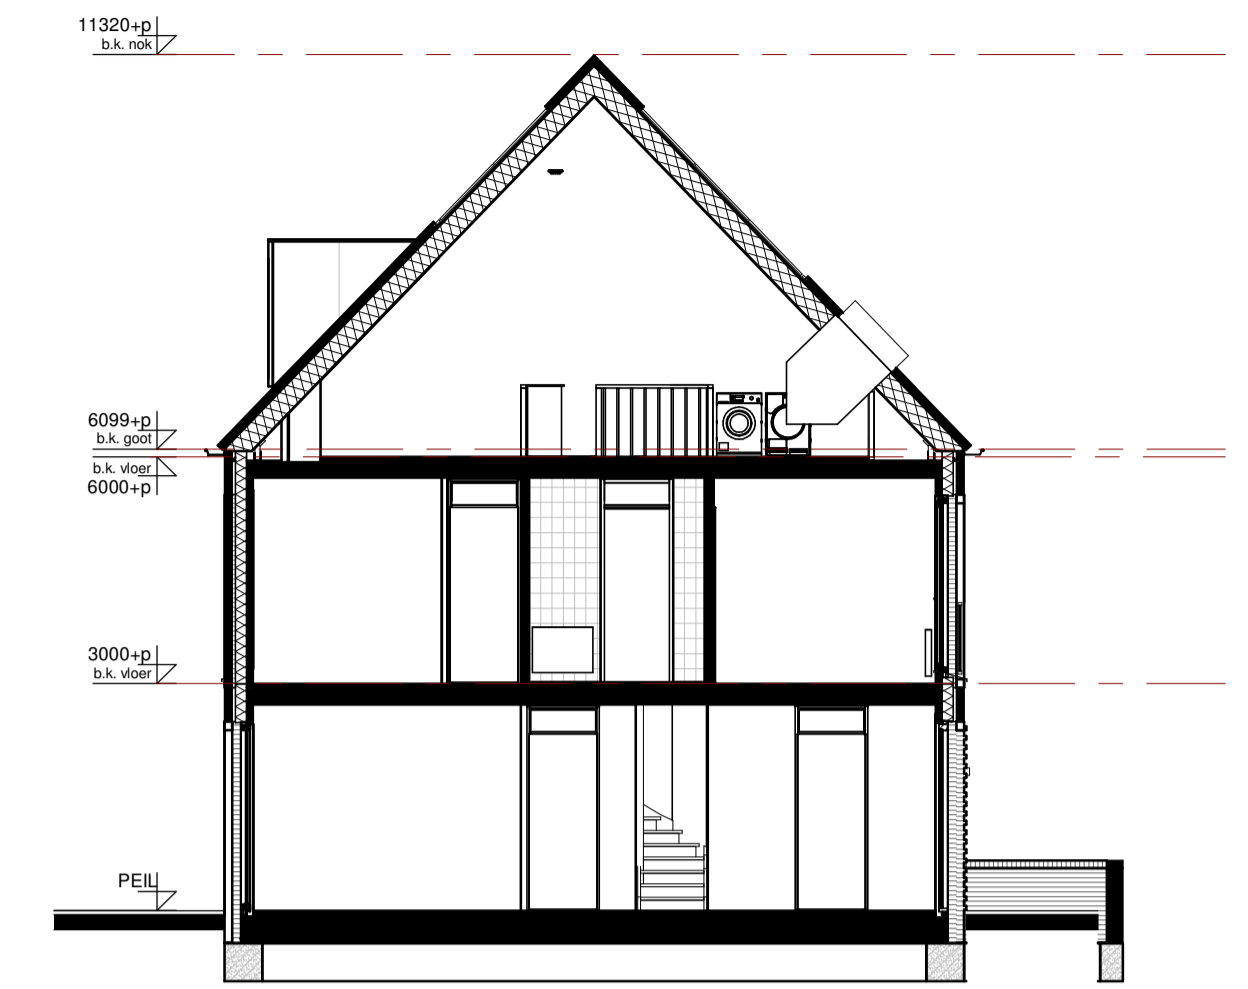

Type C1.6
Doorsned

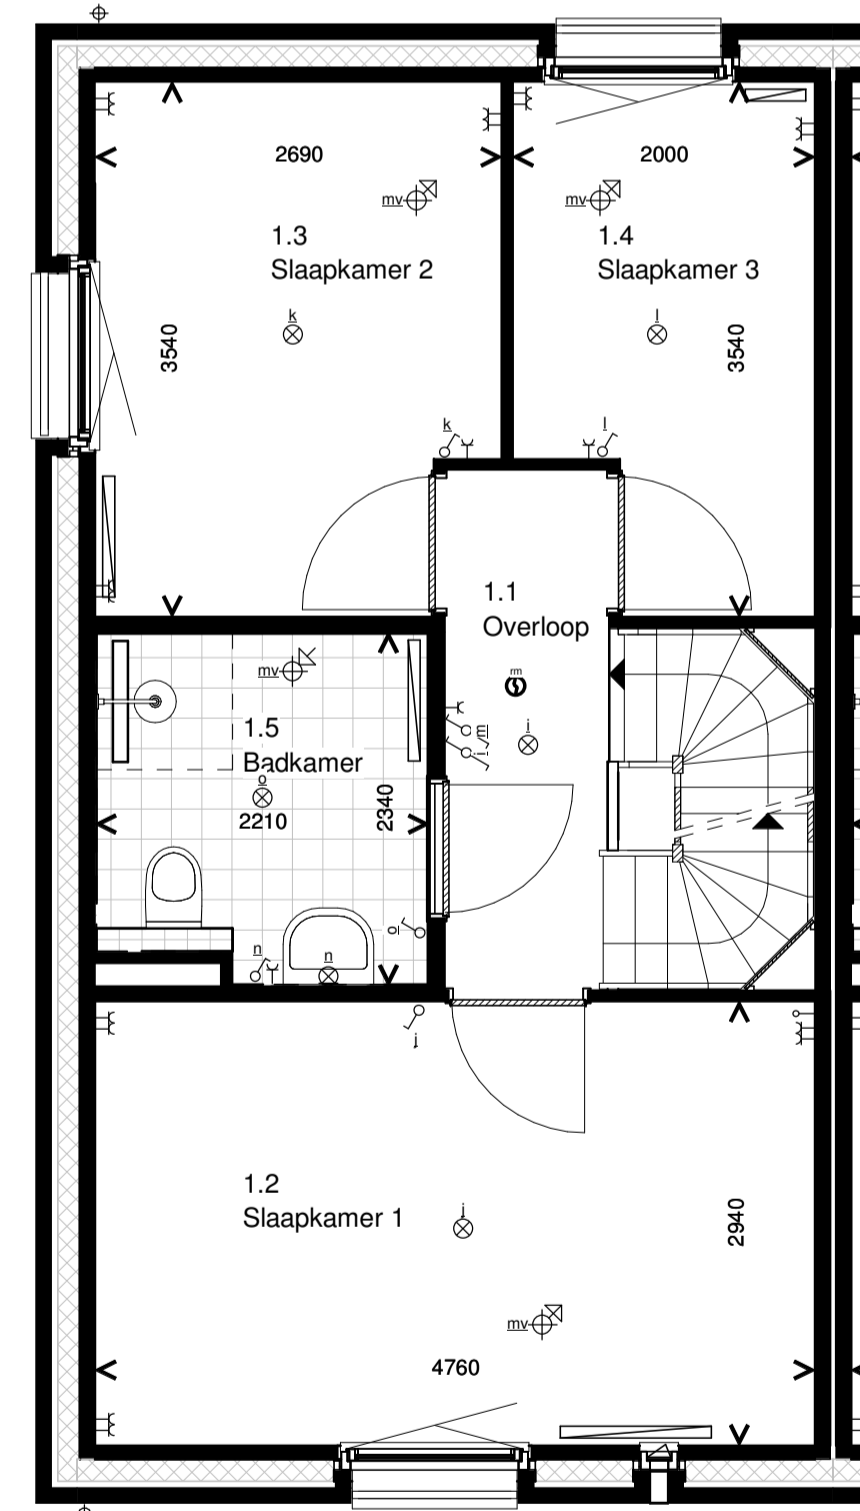


Type C1.6
1e Verdieping

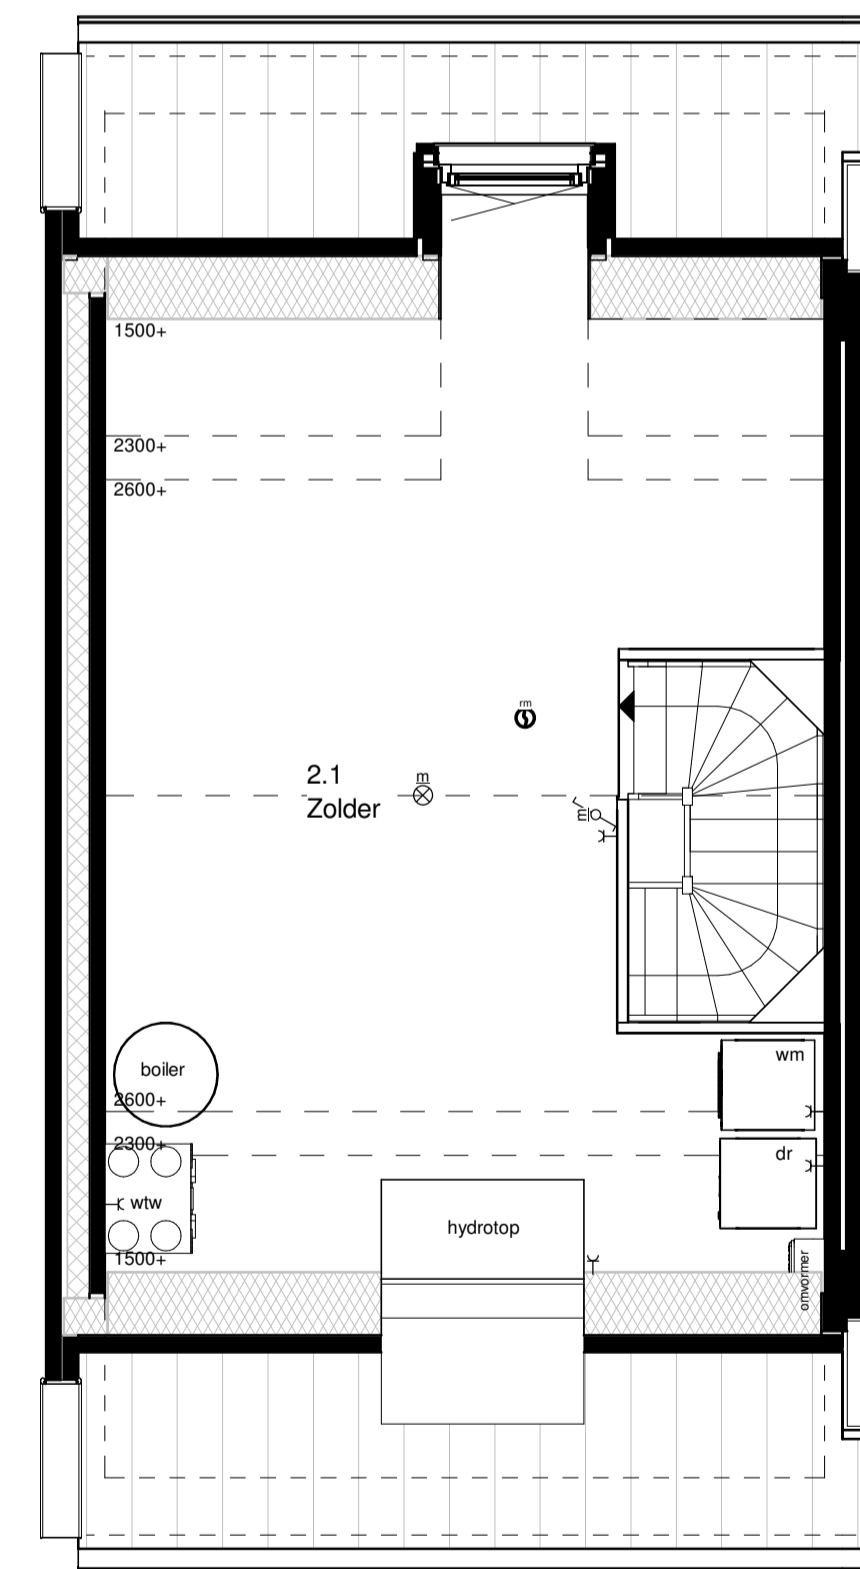

Type C1.6
2e Verdieping

RENVOOI INSTALLATIES

symbool	omschrijving	symbool	omschrijving	symbool	omschrijving
⊗	plafondlichtpunt aansluiting	⊗	beldrukker	omvormer	omvormer pv-panelen
⊗	binnenwandlichtpunt aansluiting	⊗	schel	wm/dr	opstelplaats wasmachine en droger
⊗	buitenwandlichtpunt aansluiting	⊗	rookmelder (positie indicatief)	hydrotop	hydrotop
⊗	buiten lamp Bedaux de Brouwer	mv ⊗	ruimte met ventilatie afvoer ventiel (positie indicatief)	boiler	boilervat
⊗	buiten lamp	mv ⊗	ruimte met ventilatie invoer ventiel (positie indicatief)	wtw	wtw-unit
⊗	enkelpolige schakelaar	⊗	hemelwaterafvoer (positie en aantal indicatief)	kp	kookplaat
⊗	wisselschakelaar	⊗	elektrische handdoek radiator (postie en afmetingen indicatief)	ak	afzuigkap
⊗	enkele wandcontactdoos	⊗	verdelers vloerverwarming	vw	vaatwasser
⊗	dubbele wandcontactdoos	⊗	ruimte met vloerverwarming	ov	oven
⊗	dubbele wandcontactdoos opbouw	⊗	laag temperatuur convectoren (positie en afmetingen indicatief)	kk	koelkast
⊗	CO2-meter/3-standenschakelaar mv				
⊗	aansluitpunt bedraad				
⊗	aansluitpunt los				
⊗	thermostaat				

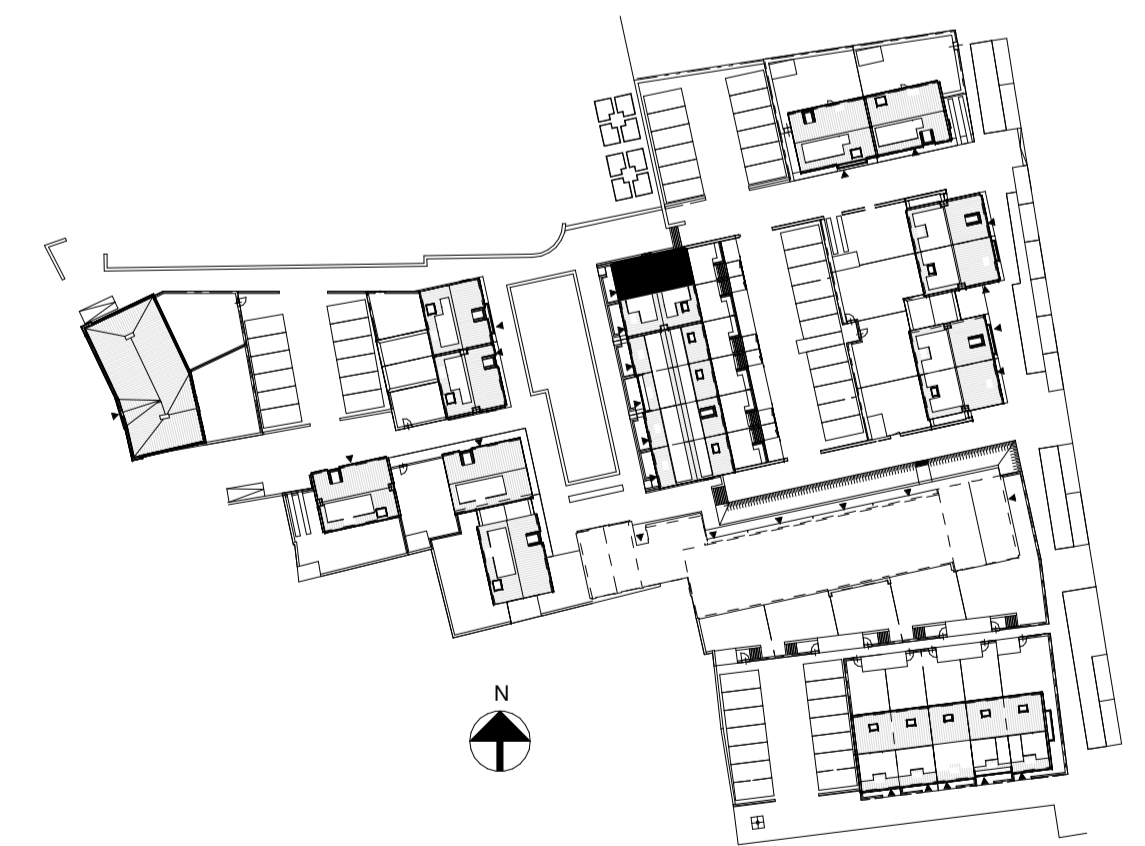

VOORLOPIG

Verkooptekening		werkn. : B19007
opdracht : Kalliste Woningbouwontwikkeling BV Dorpsstraat 57, 3433 CM Nieuwegein Postbus 632, 3430 AP Nieuwegein		blad : VK-05F
project : Verkooptekening 30 woningen Bernardushof, Oud Gastel Blok 5 - Type C1.6		schaal : 1:50 / 1:100
Postbus 5473 ZG Heeswijk-Dinther Torenstraat 1 Tel 0413-296099 Fax 0413-296103 E-mail buro@boschvanoers.nl		formaat : A1
		getekend : EvR
		datum : 30-08-2019
		gewijzigd :