


Type D5

VOORGEVEL



Type D5

ACHTERGEVEL

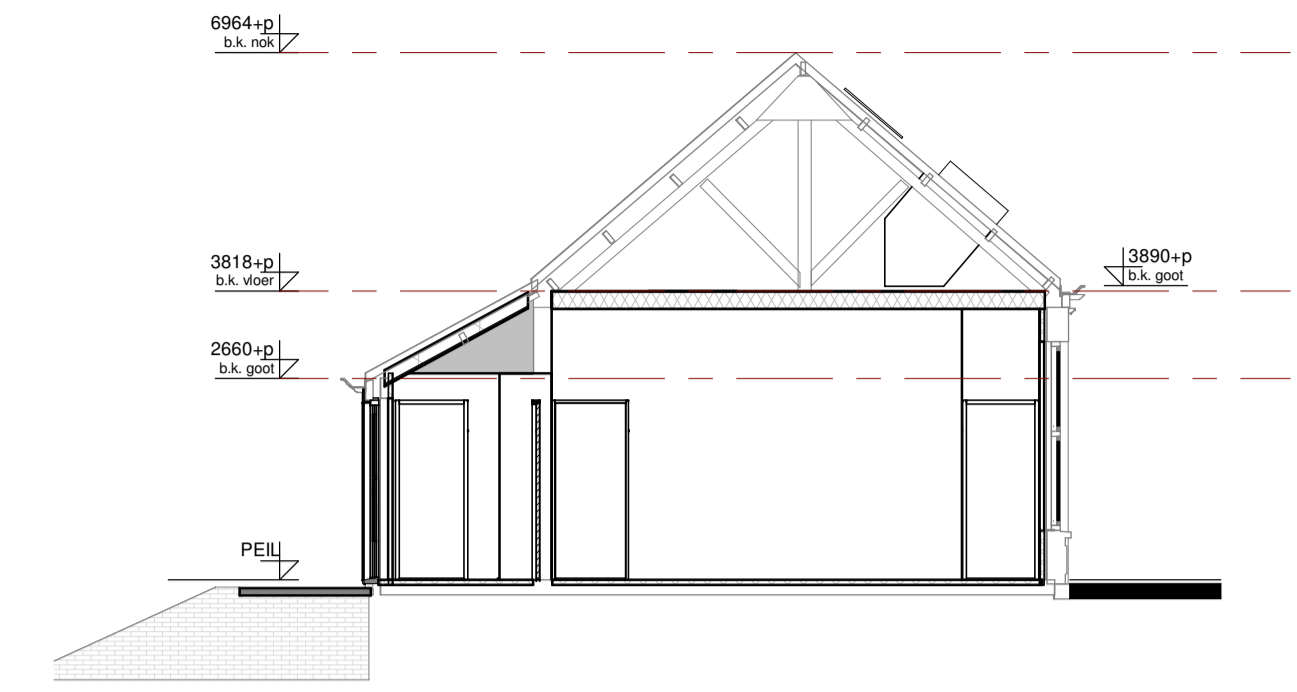

Type D5

DOORSNEDE




BEGANE GROND



1e VERDIEPING

RENOVOOI INSTALLATIES

symbol	omschrijving	symbol	omschrijving	symbol	omschrijving
⊗	plafondlichtpunt aansluiting	⊗	beldrukker	omvormer	omvormer pv-panelen
⊗	binnenwandlichtpunt aansluiting	⊗	schel	wm/dr	opstelplaats wasmachine en droger
⊗	buitenwandlichtpunt aansluiting	⊗	rookmelder (positie indicatief)	hydrotop	hydrotop
⊗	buiten lamp Bedaux de Brouwer	⊗	ruimte met ventilatie afvoer ventiel (positie indicatief)	boiler	boilervat
⊗	buitenlamp	⊗	ruimte met ventilatie invoer ventiel (positie indicatief)	wtw	wtw-unit
⊗	enkeelpolige schakelaar	⊗	hemelwaterafvoer (positie en aantal indicatief)	kp	kookplaat
⊗	wisselschakelaar	⊗	elektrische handdoek radiator (positie en afmetingen indicatief)	ak	afzuigkap
⊗	enkele wandcontactdoos	⊗	verdelers vloerverwarming	vw	vaatwasser
⊗	dubbele wandcontactdoos	⊗	ruimte met vloerverwarming	ov	oven
⊗	dubbele wandcontactdoos opbouw	⊗	laag temperatuur convectoren (positie en afmetingen indicatief)	kk	koelkast
⊗	CO2-meter/3-standenschakelaar mv				
⊗	aansluitpunt bedraad				
⊗	aansluitpunt loos				
⊗	thermostaat				

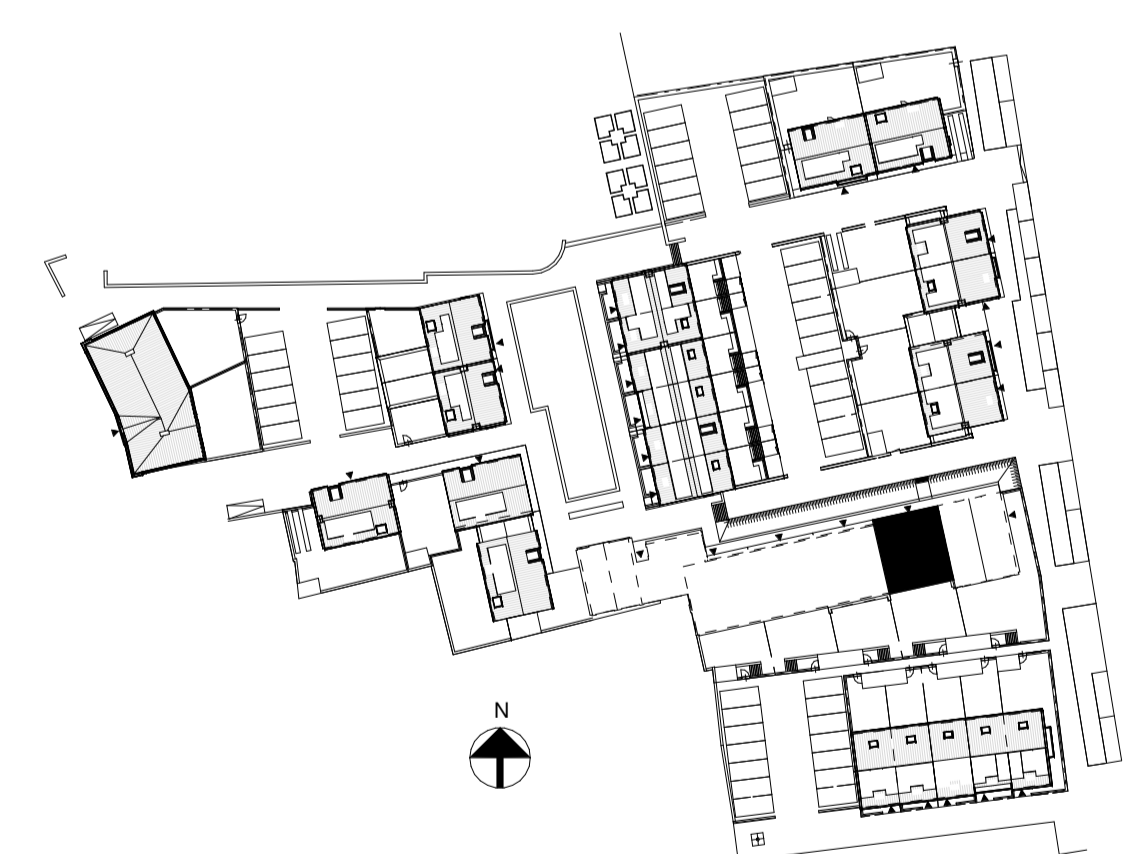

VOORLOPIG

Verkooptekening

<p>Bosch & van Oers BOUWKUNDIGEN B.V.</p> <p>Postbus 25 5473 ZG Heeswijk-Dinther Torenstraat 1 Tel 0413-296099 Fax 0413-296103 E-mail buro@boschvanoers.nl</p>	opdracht : Kalliste Woningbouwontwikkeling BV Dorpsstraat 57, 3433 CM Nieuwegein Postbus 632, 3430, 3430 AP Nieuwegein	werkno. : B19007 blad : VK-08d schaal : 1:50 / 1:100 formaat : A1 getekend : EvR datum : 30-08-2019 gewijzigd :
	project : Verkooptekening 30 woningen Bernardushof, Oud Gastel Blok 8, type D5	