


BEGANE GROND

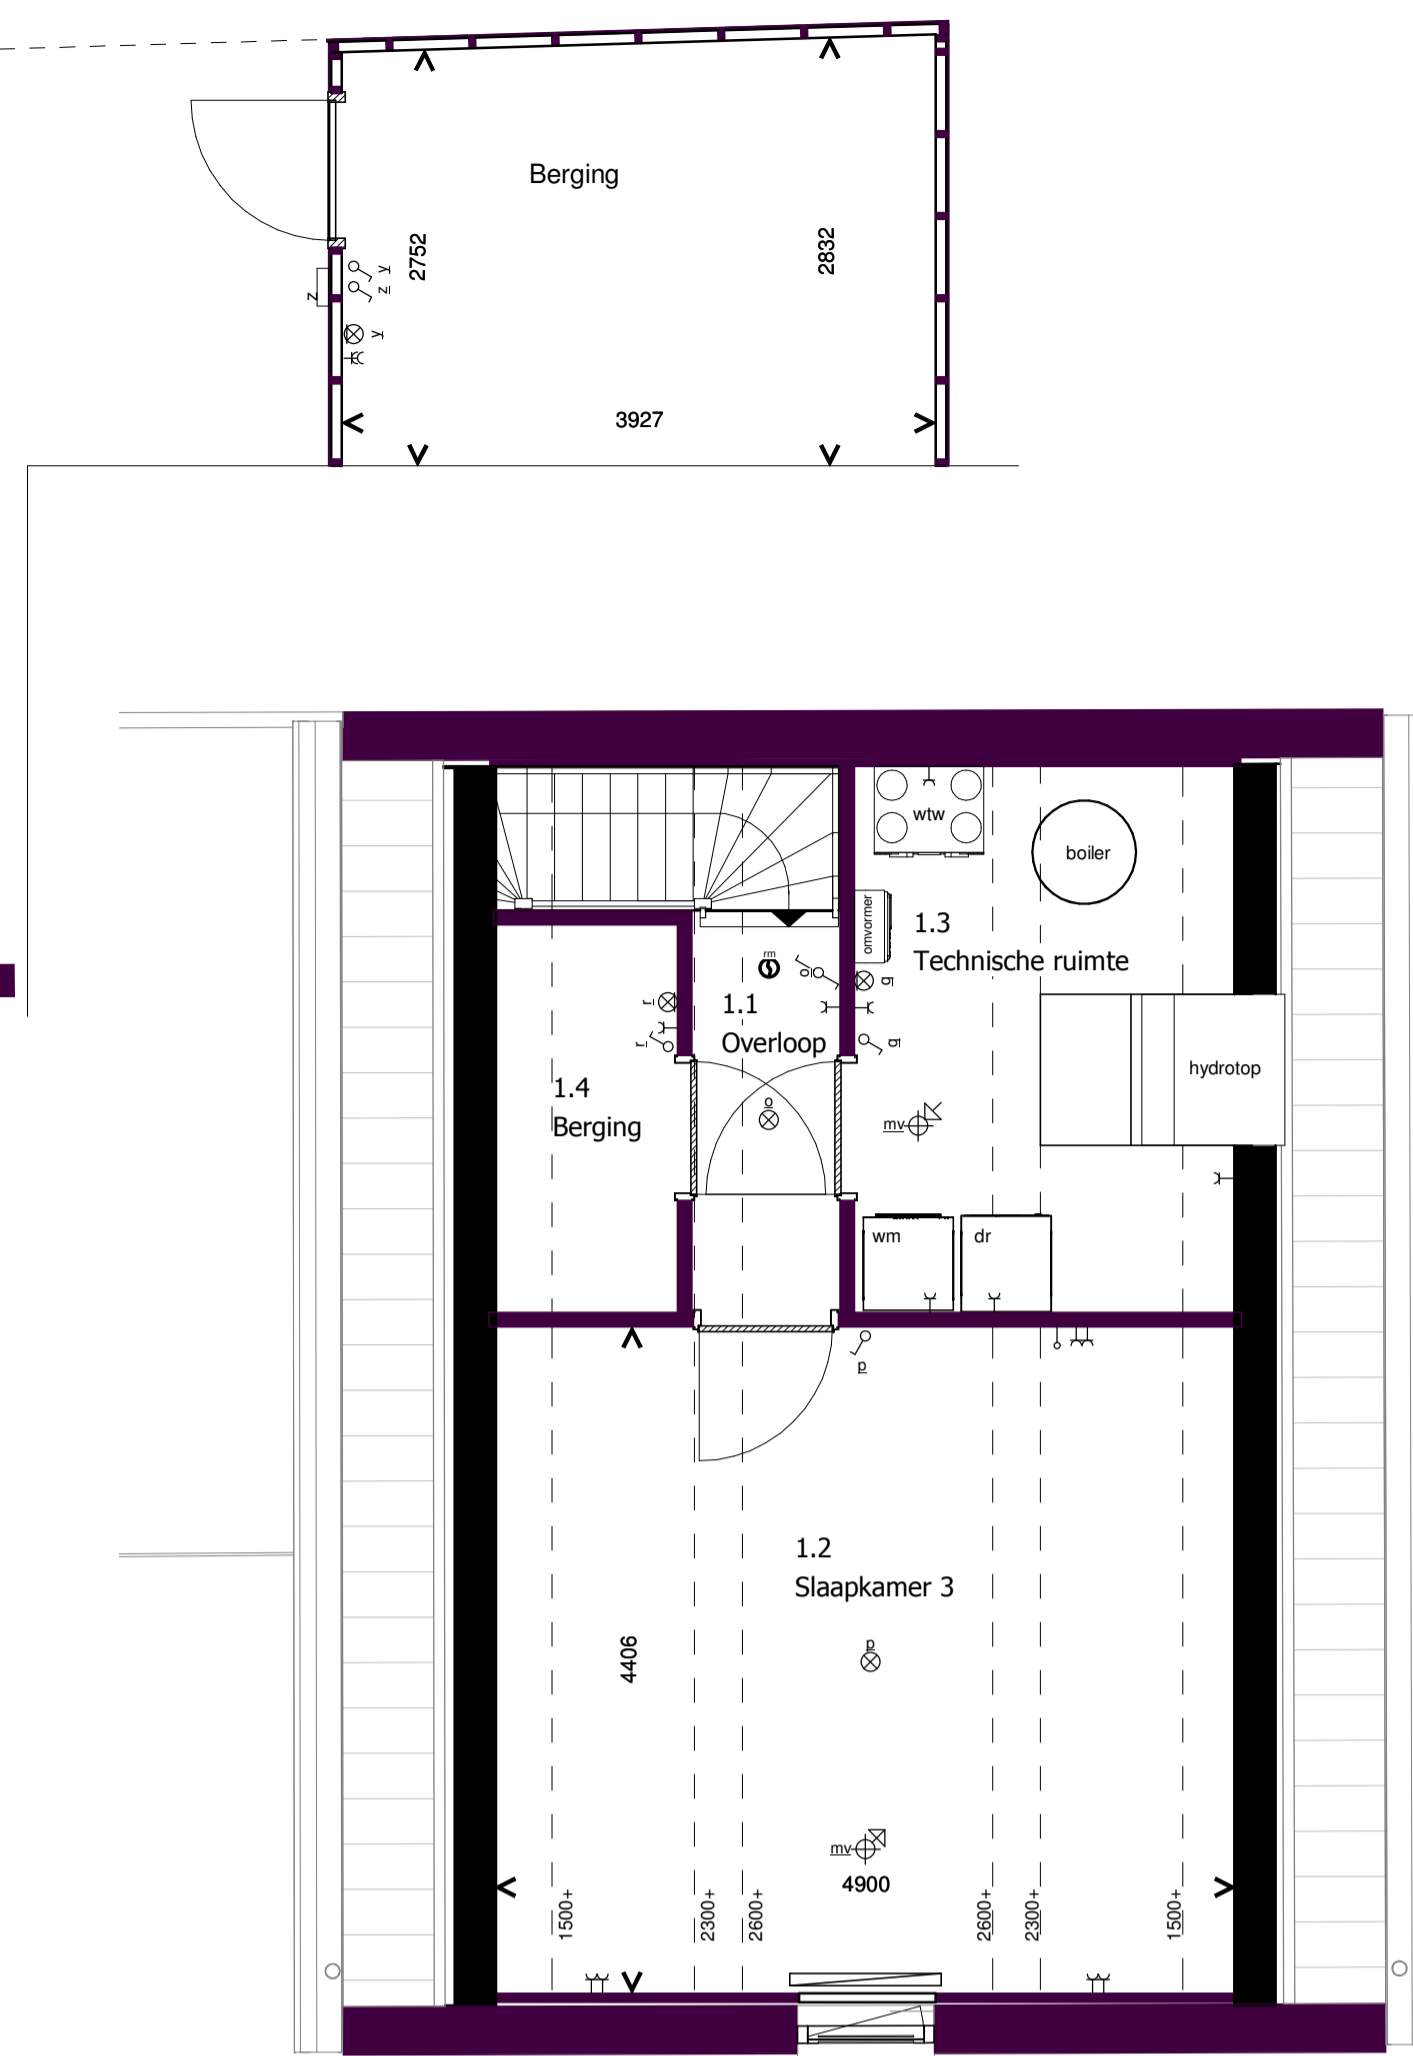

1e VERDIEPING

RENVOOI INSTALLATIES

symbool	omschrijving
	plafondlichtpunt aansluiting
	binnenwandlichtpunt aansluiting
	buitenwandlichtpunt aansluiting
	buitenlamp Bedaux de Brouwer
	buitenlamp
	enkelpolige schakelaar
	wisselschakelaar
	enkele wandcontactdoos
	dubbele wandcontactdoos
	dubbele wandcontactdoos opbouw
	CO2-meter/3-standenschakelaar mv
	aansluitpunt bedraad
	aansluitpunt loos
	thermostaat
	beldrukker
	schel
	rookmelder (positie indicatief)
	ruimte met ventilatie afvoer ventiel (positie indicatief)
	ruimte met ventilatie invoer ventiel (positie indicatief)
	hemelwaterafvoer (positie en aantal indicatief)
	elektrische handdoek radiator (positie en afmetingen indicatief)
	verdeler vloerverwarming
	ruimte met vloerverwarming
	laag temperatuur convector (positie en afmetingen indicatief)
	omvormer pv-panelen
	wasmachine en droger opstelplaats
	hydrotop
	boilervat
	wtw-unit
	kookplaat
	afzuigkap
	vaatwasser
	oven
	koelkast




Type D1

VOORGEVEL




Type D1

RECHTER ZIJGEVEL

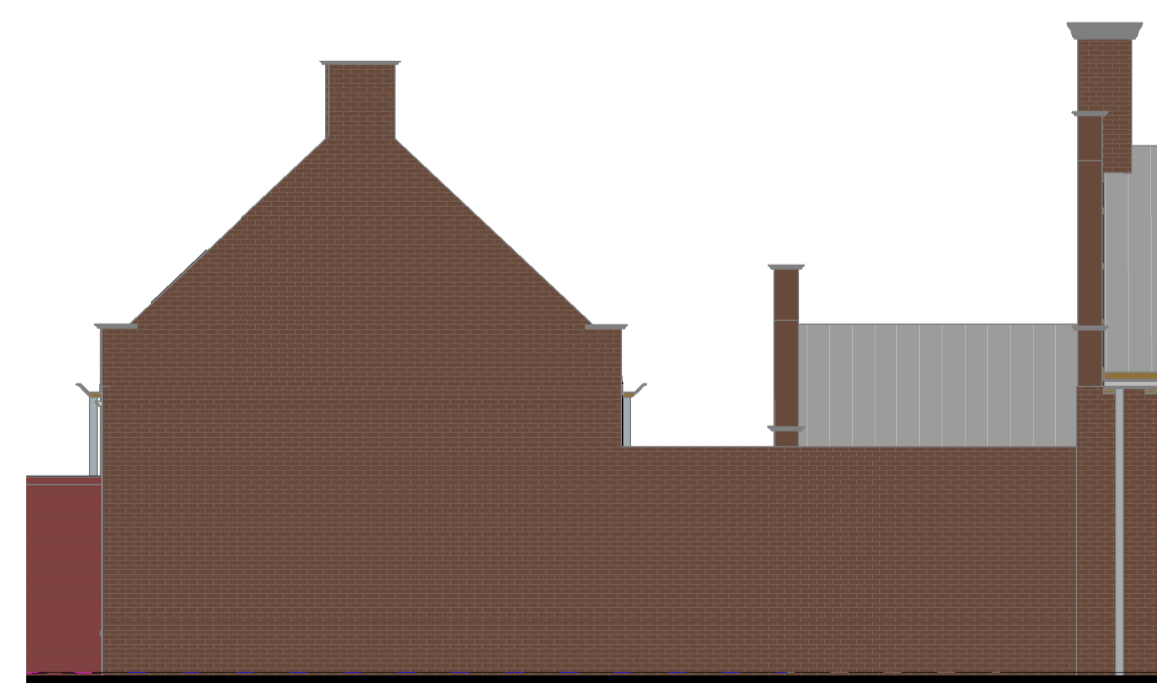


Type D1

ACHTERGEVEL

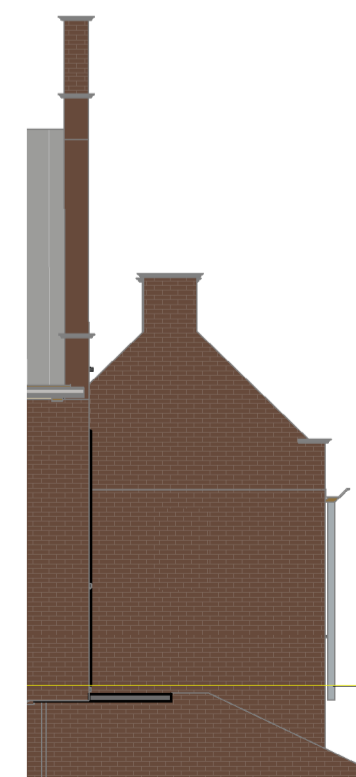


Type D1

LINKER ZIJGEVEL

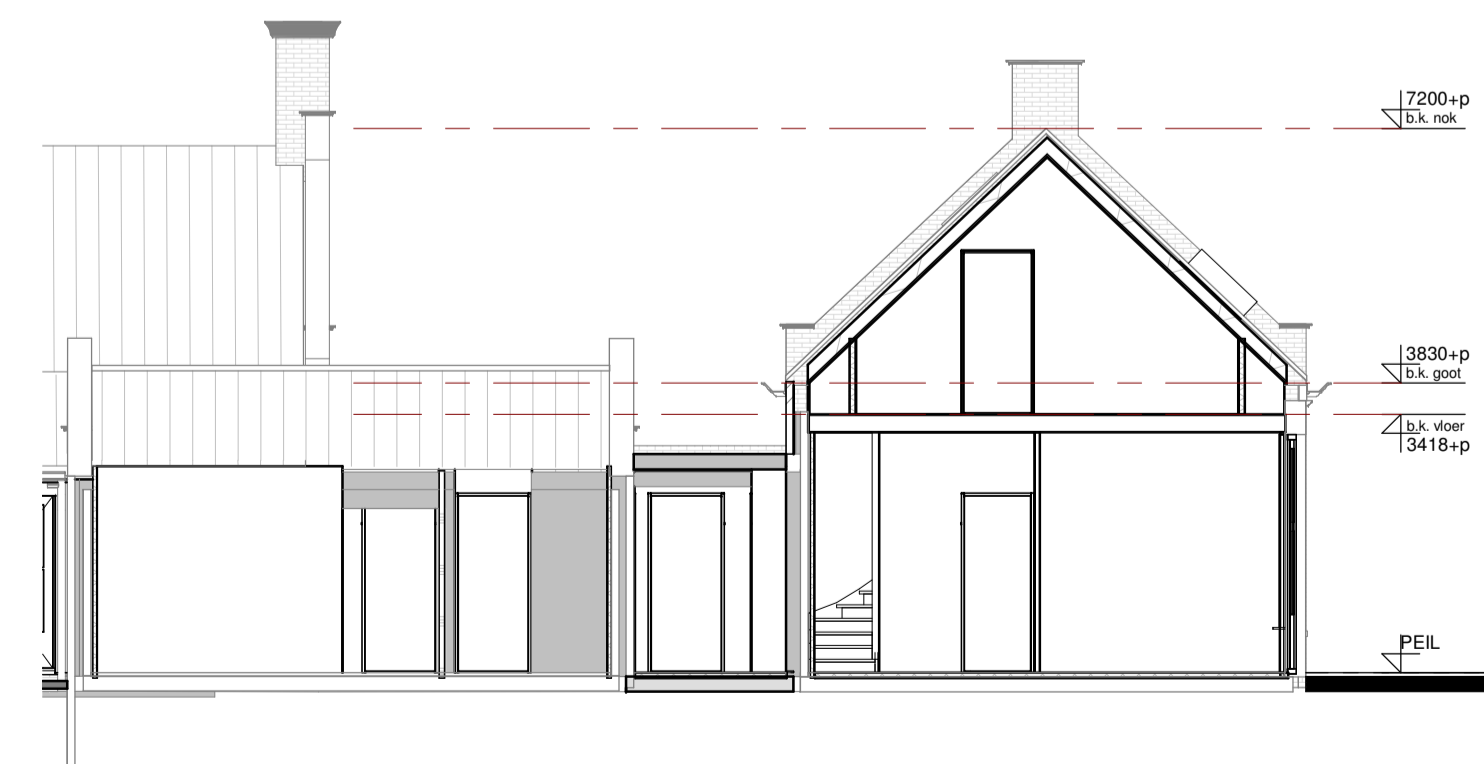

Type D1

DOORSNEDE

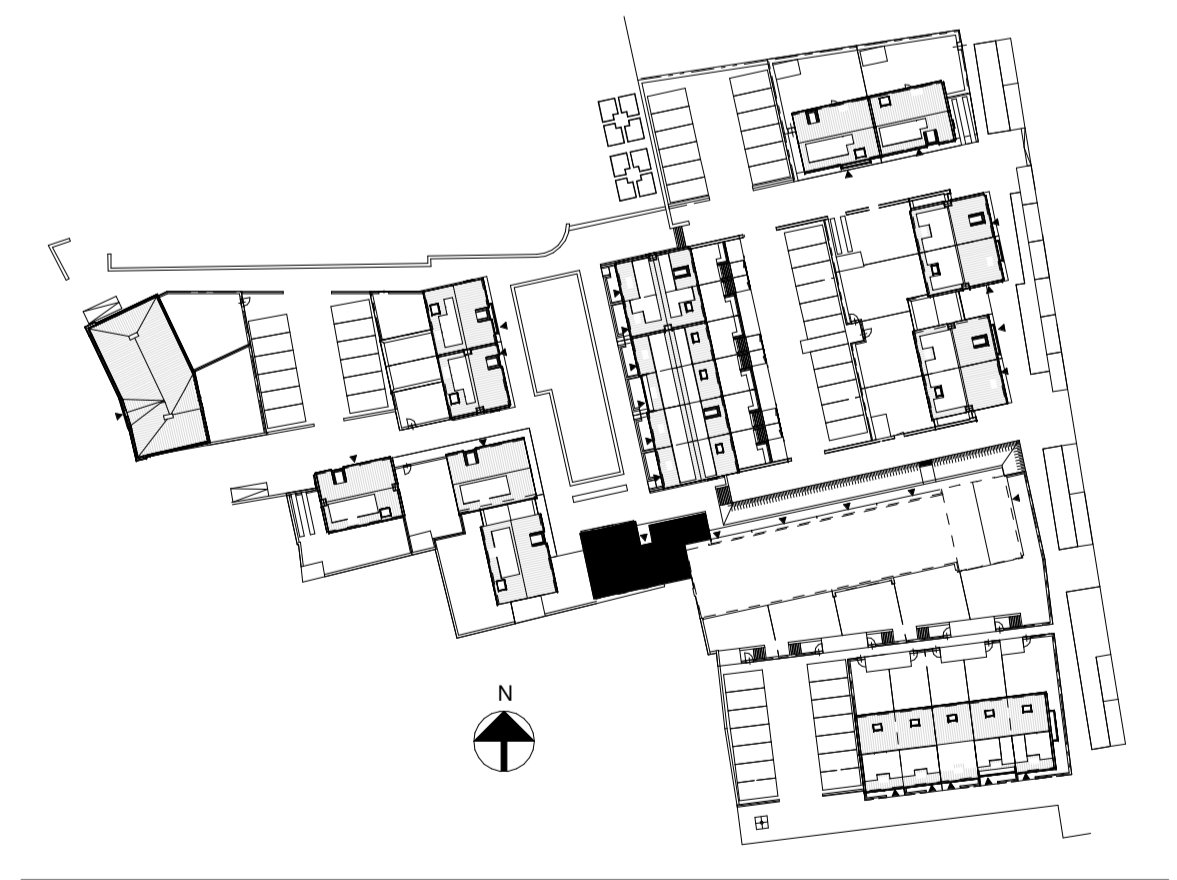

VOORLOPIG

Verkooptekening

<p>Bosch & van Oers BOUWKUNDIGEN B.V.</p> <p>Postbus 5473 ZG Heeswijk-Dinther Torenstraat 1 Tel 0413-296099 Fax 0413-296103 E-mail buro@boschvanoers.nl</p>	<p>opdracht : Kalliste Woningbouwontwikkeling BV Dorpsstraat 57, 3433 CM Nieuwegein Postbus 632, 3430, 3430 AP Nieuwegein</p>	<p>werkno. : B19007 blad : VK-08 schaal : 1:50 / 1:100 formaat : A0 getekend : EvR datum : 30-08-2019 gewijzigd :</p>
	<p>project : Verkooptekening 30 woningen Bernardushof, Oud Gastel Blok 8, type D1</p>	