





Type A1.1  
Voorgevel

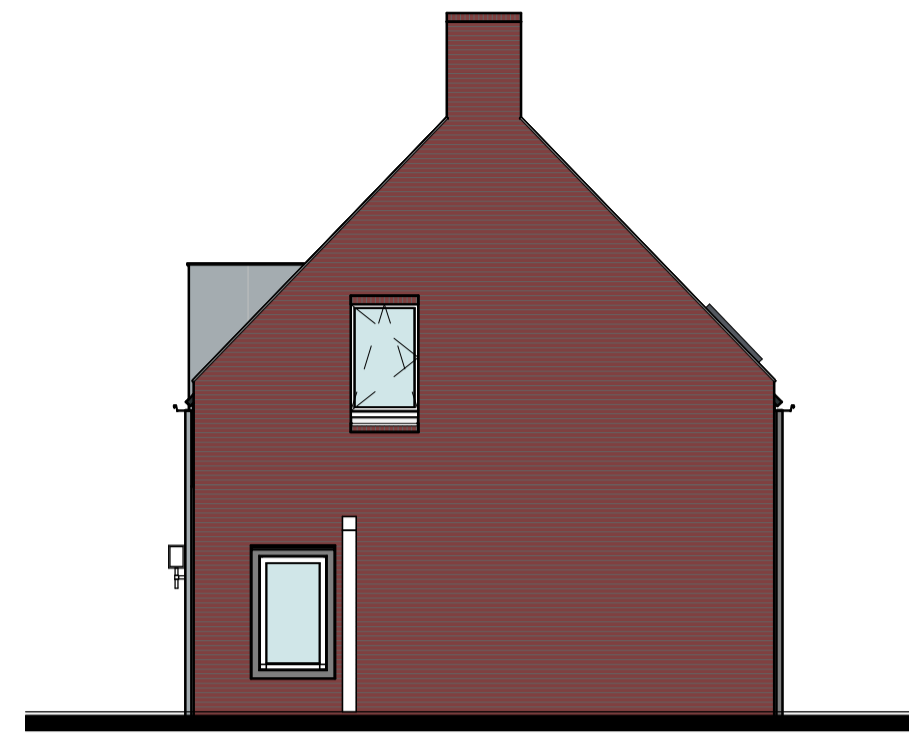


Type A1.1  
Rechter Zijgevel



Type A1.1  
Achtergevel

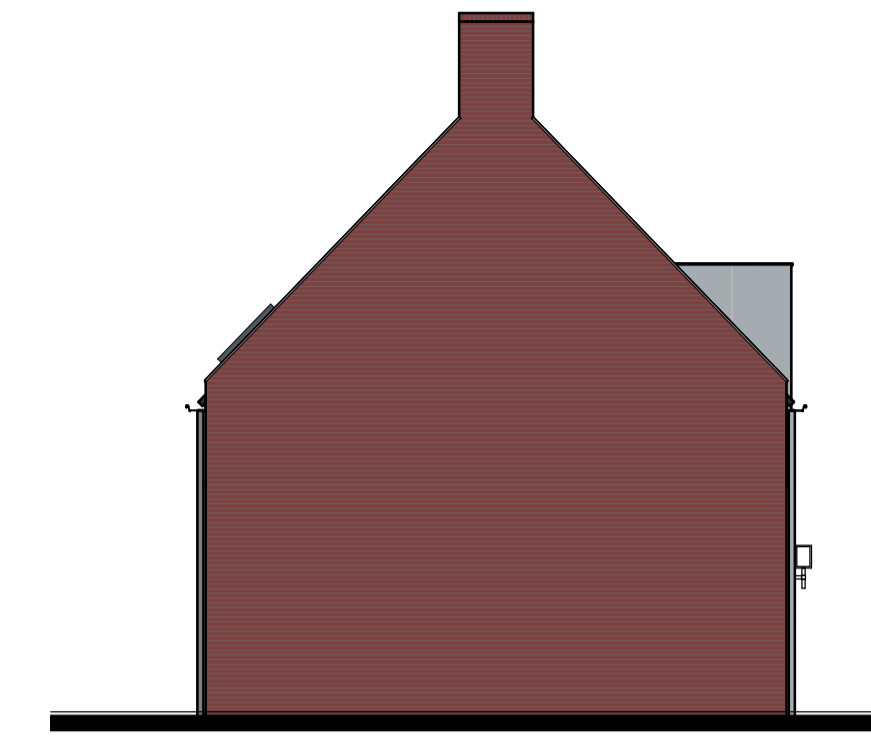


Type A1.1  
Linker Zijgevel

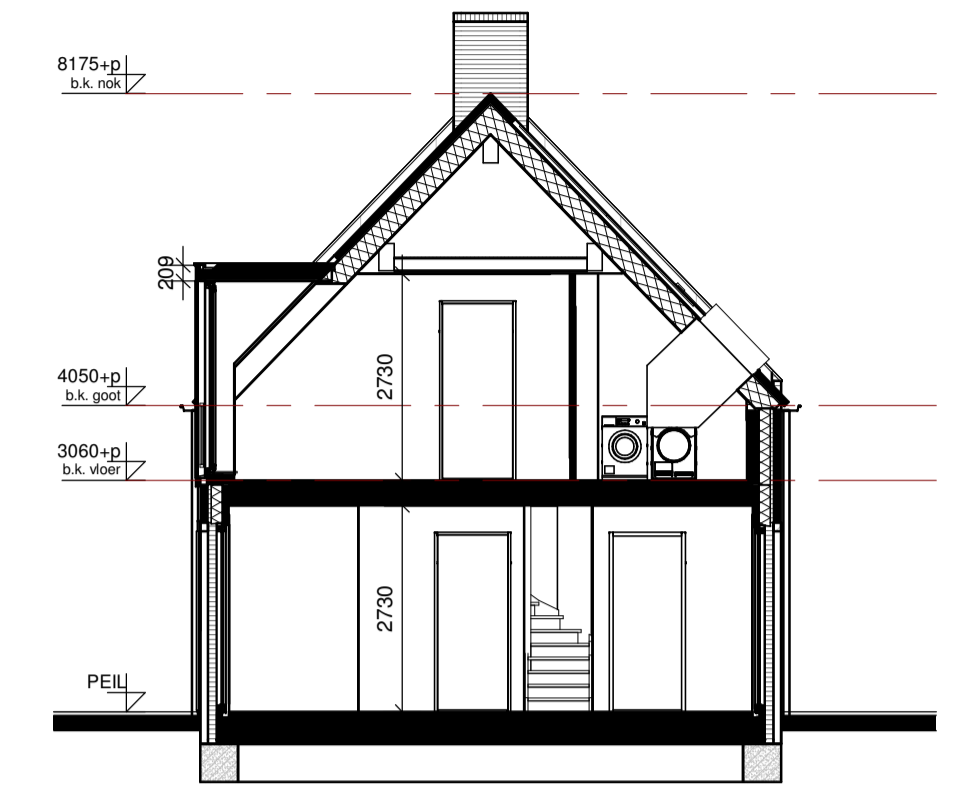


Type A1.1  
Doorsnede

### RENNOOI INSTALLATIES


symbool	omschrijving	symbool	omschrijving	symbool	omschrijving
⊗	plafondlichtpunt aansluiting	⊙	beldrukker	omvomer	omvormer pv-panels
⊗	binnenwandlichtpunt aansluiting	⊕	schel	wm/df	opstelplaats wasmachine en droger
⊗	buitenwandlichtpunt aansluiting	⊕	rookmelder (positie indicatief)	hydrotop	hydrotop
⊗	buiten lamp Bedaux de Brouwer	⊕	ruimte met ventilatie afvoer ventiel (positie indicatief)	boiler	boilervat
⊗	buitenlamp	⊕	ruimte met ventilatie invoer ventiel (positie indicatief)	wfw	wfw-unit
⊗	enkelpolige schakelaar	⊕	hemelwaterafvoer (positie en aantal indicatief)	kp	kookplaat
⊗	wisselschakelaar	er	elektrische handdoek radiator (positie en afmetingen indicatief)	ak	afzuigkap
⊗	enkele wandcontactdoos	er	verdelers vloerverwarming	vw	vaatwasser
⊗	dubbele wandcontactdoos	er	ruimte met vloerverwarming	o	oven
⊗	dubbele wandcontactdoos opbouw	er	laag temperatuur convectoren (positie en afmetingen indicatief)	kk	koelkast
⊗	CO2-meter/3-standenschakelaar mv				
⊗	aansluitpunt bedraad				
⊗	aansluitpunt loos				
⊗	thermostaat				

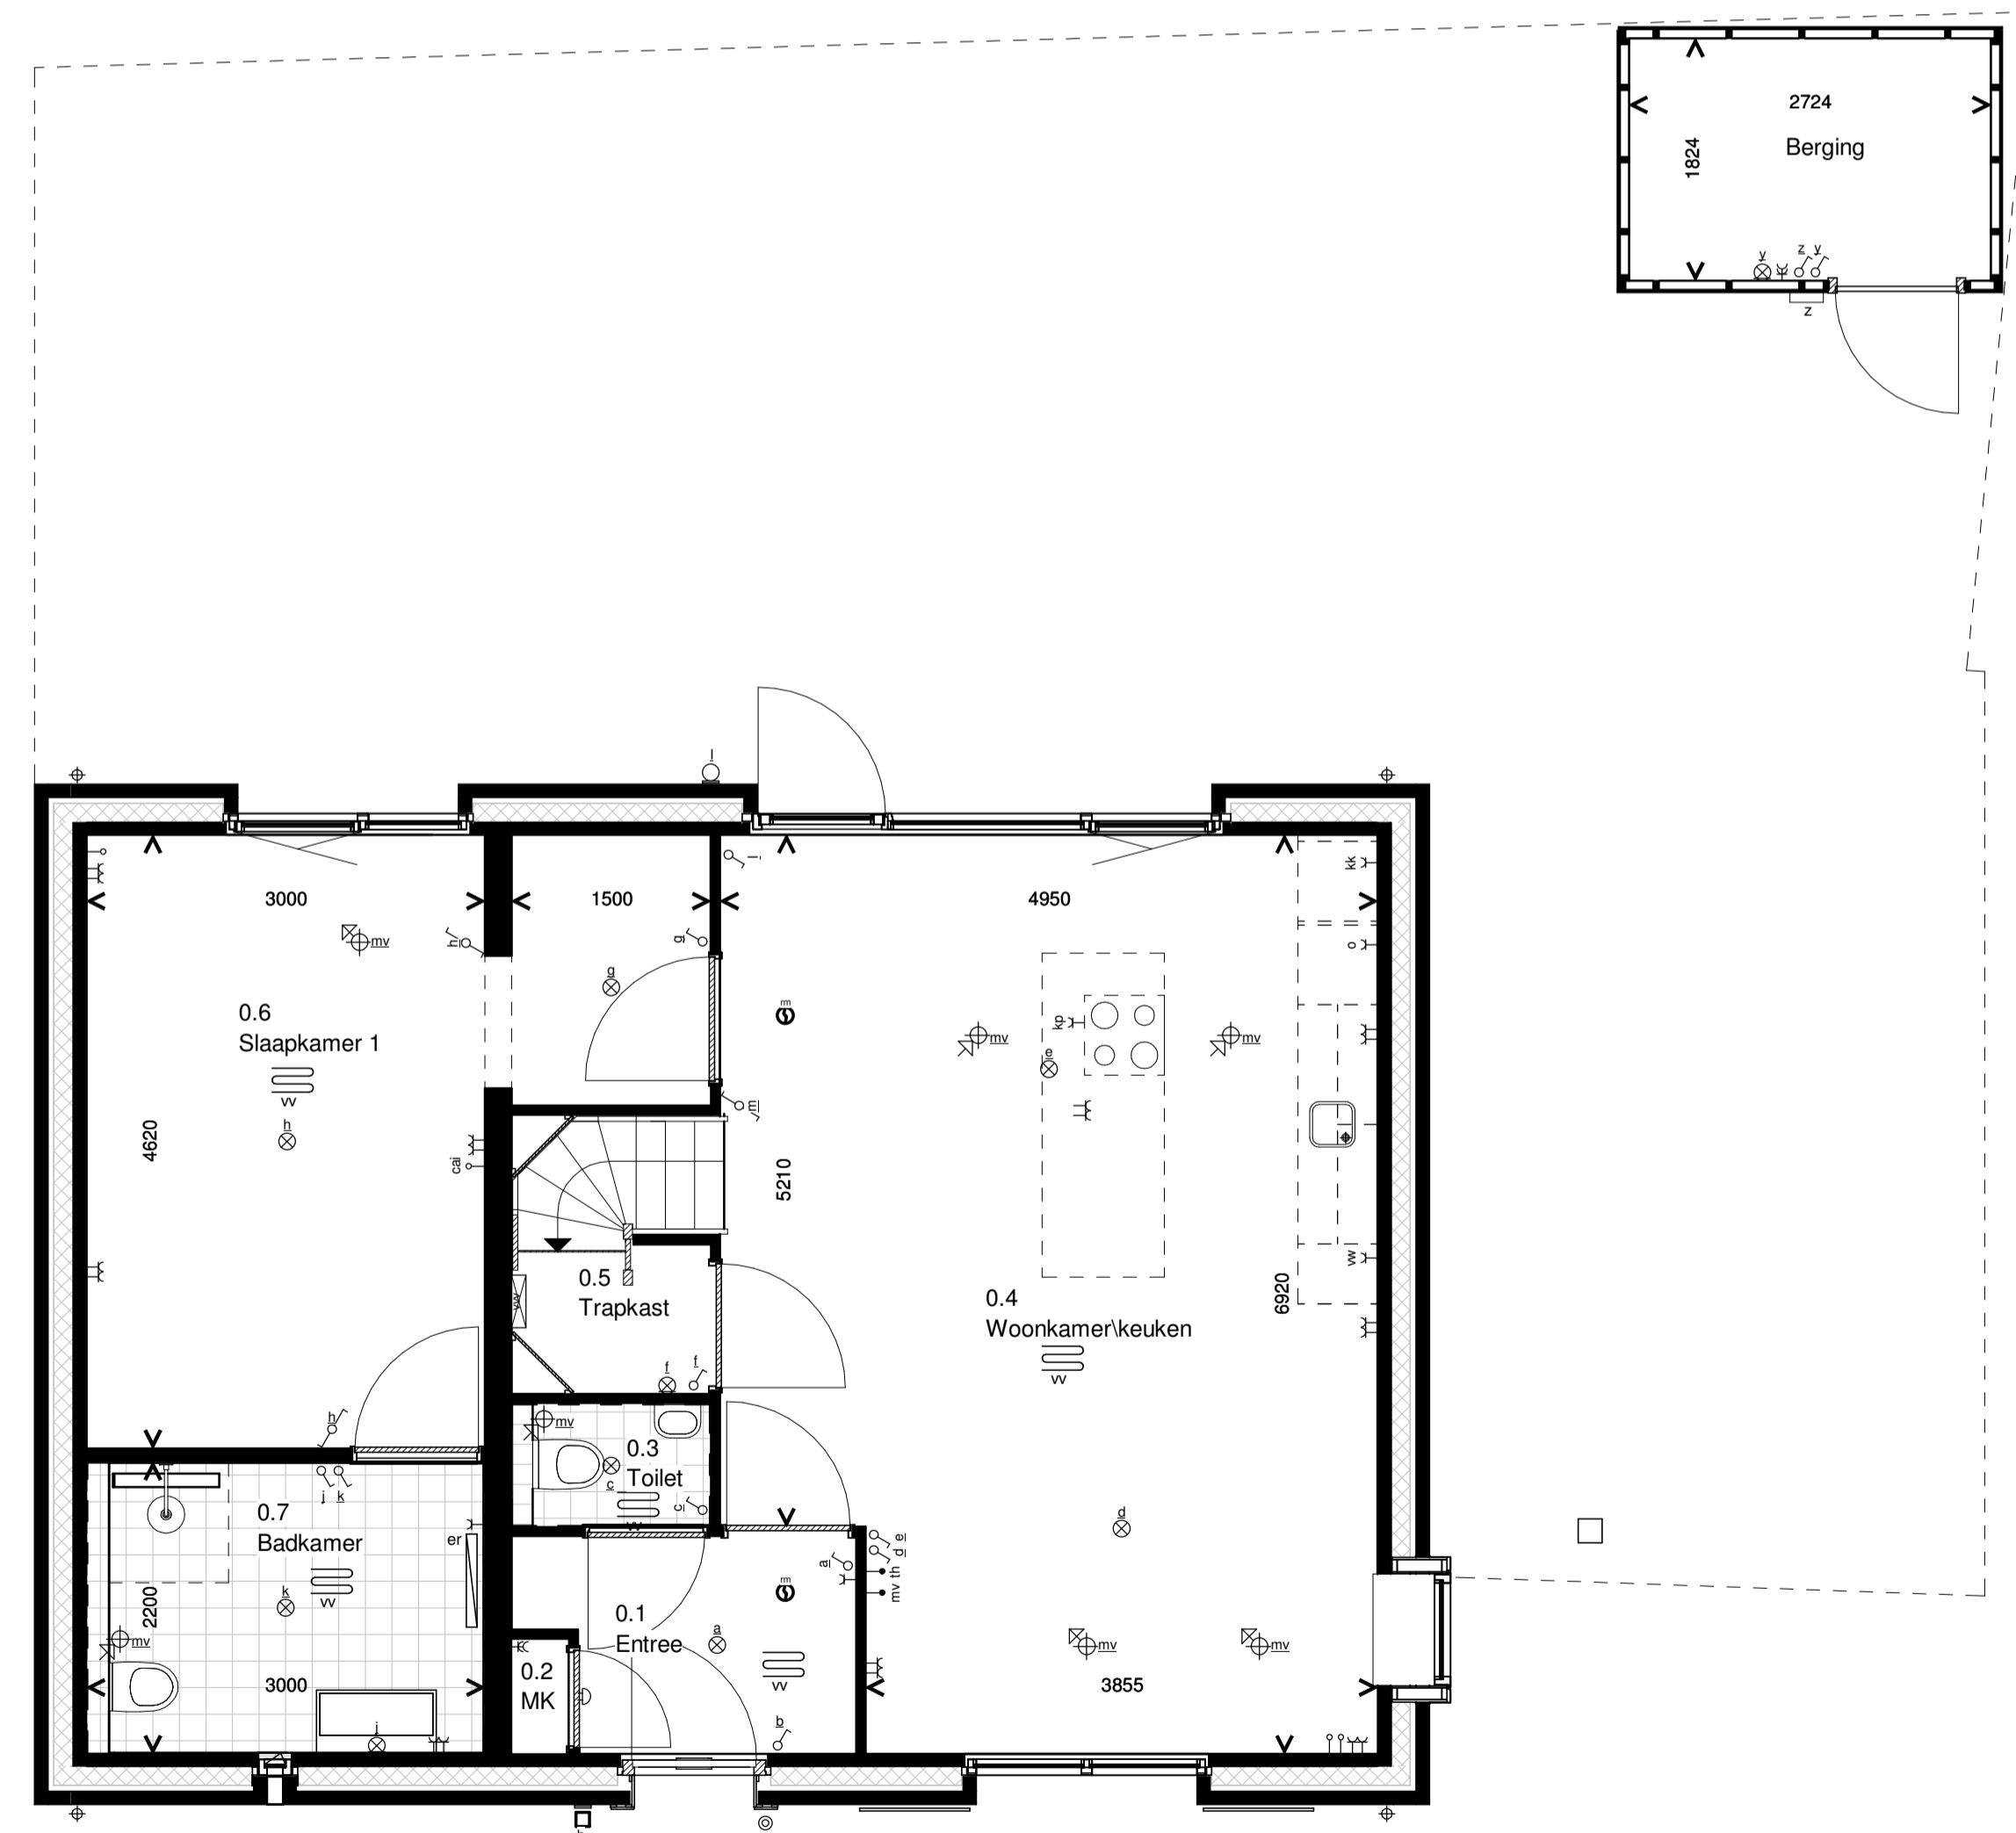

Type A1.1  
Begane grond

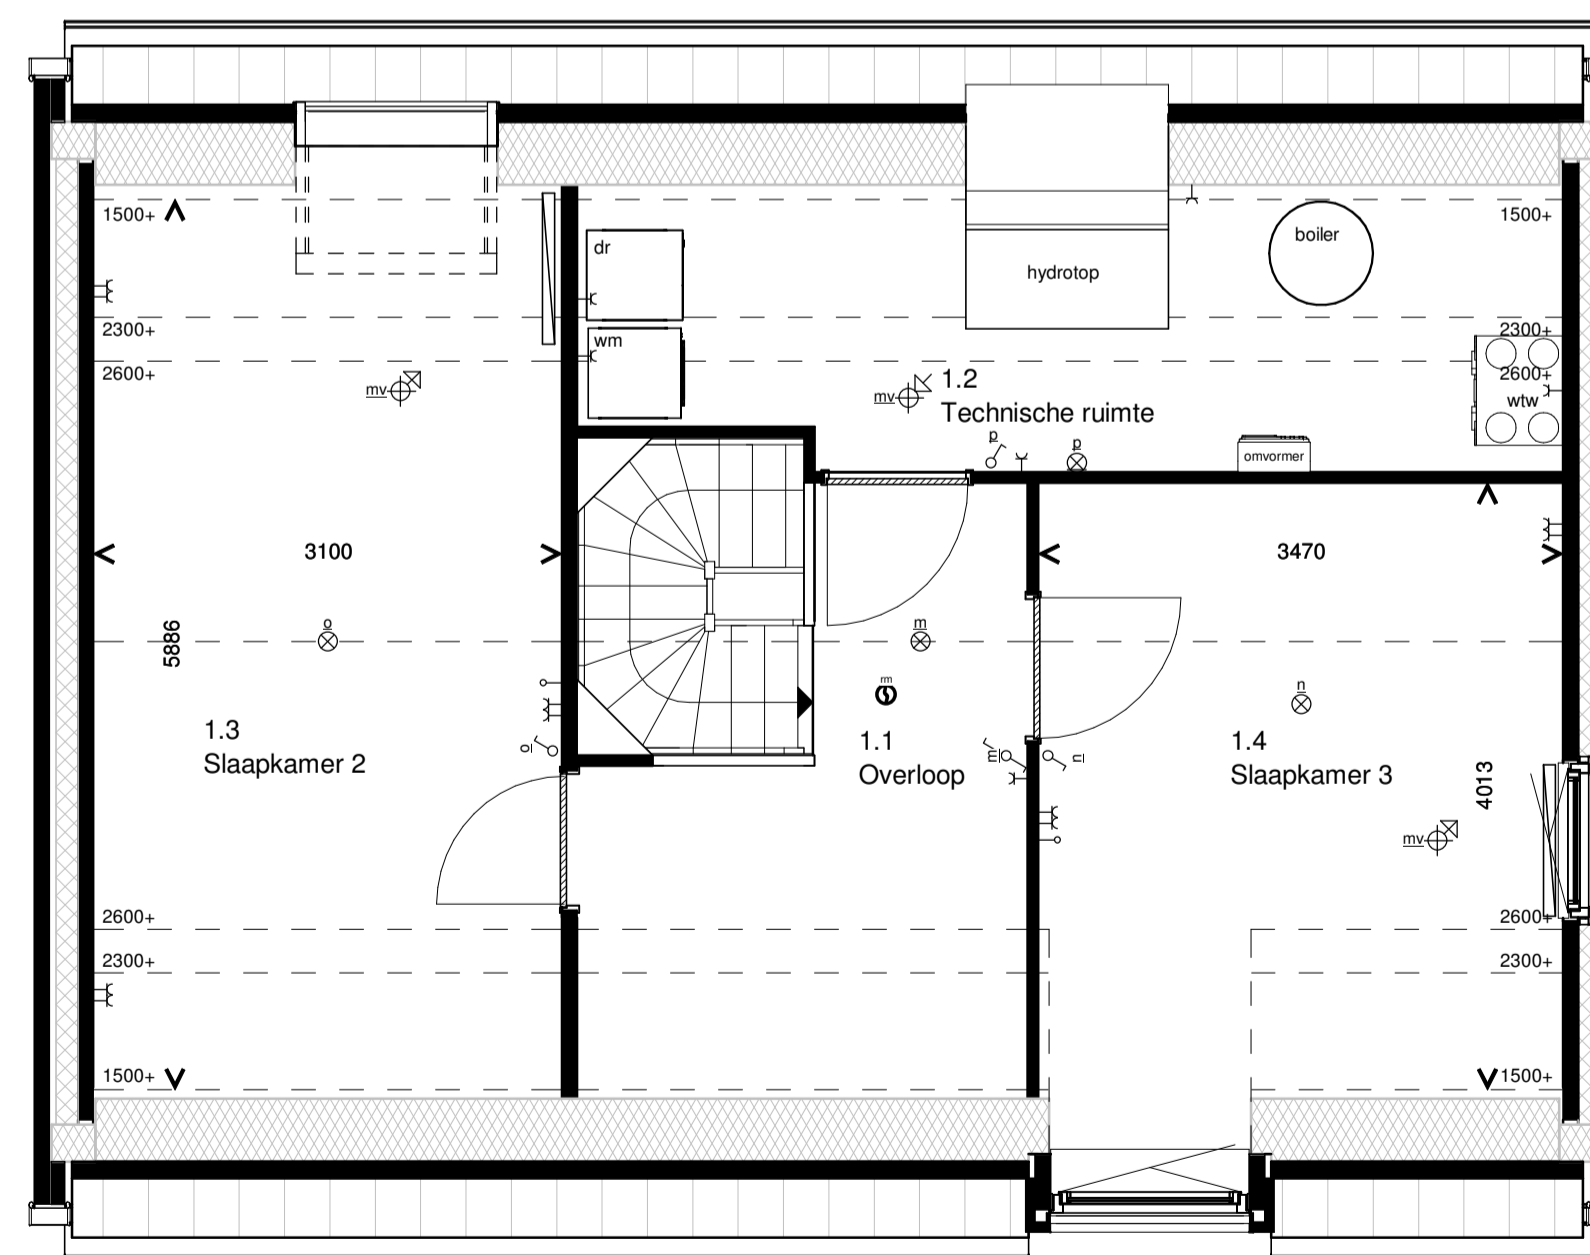

Type A1.1  
1e Verdieping

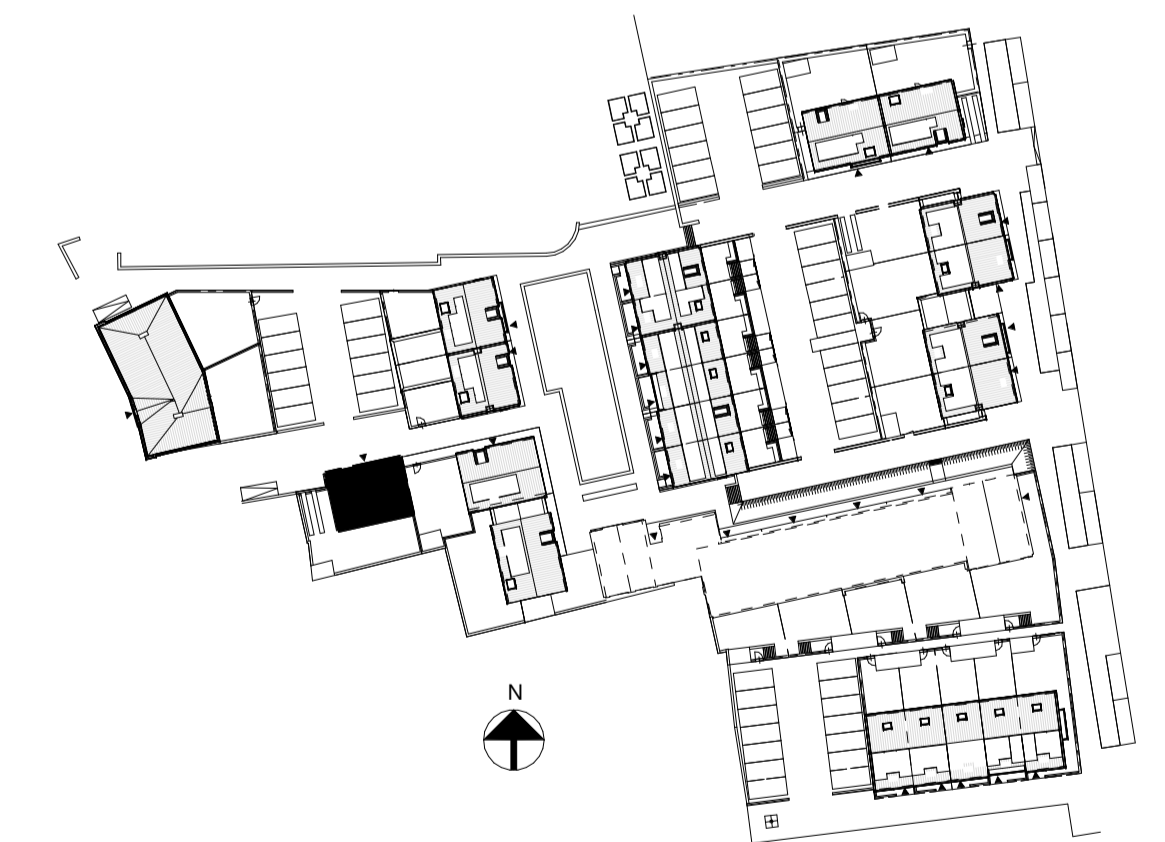

VOORLOPIG

### Verkooptekening

<p><b>Bosch &amp; van Oers</b> BOUWKUNDIGEN B.V.</p> <p>Postbus 5473 ZG Heeswijk-Dinther Torenstraat 1 Tel 0413-296099 Fax 0413-296103 E-mail buro@boschvanoers.nl</p>	opdracht : Kalliste Woningbouwontwikkeling BV Dorpsstraat 57, 3433 CM Nieuwegein Postbus 632, 3430 AP Nieuwegein	werknr. : B19007 blad : VK-02 schaal : 1:50 / 1:100 formaat : A1 getekend : EvR datum : 30-08-2019 gewijzigd :
	project : Verkooptekening 30 woningen Bernardushof, Oud Gastel Blok 2, type A1.1	