



Optie 1.8.1 & 1.8.2  
Aanzicht achtergevel uitbouw




Optie 1.8.1 uitbouw 1,2m  
Aanzicht zijgevel uitbouw

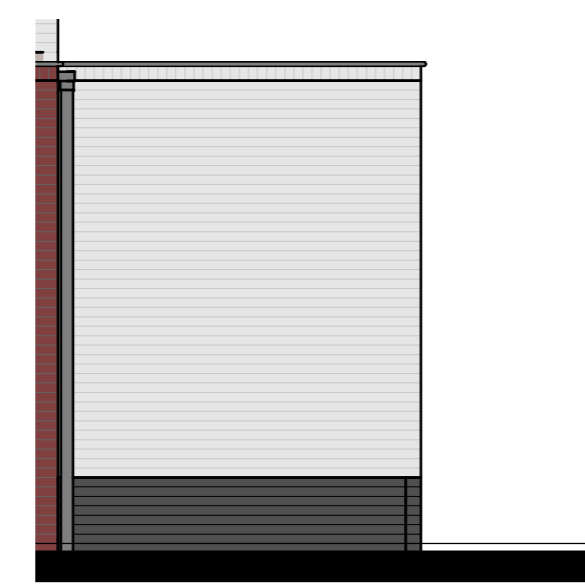


Optie 1.8.2 uitbouw 2,4m  
Aanzicht zijgevel uitbouw

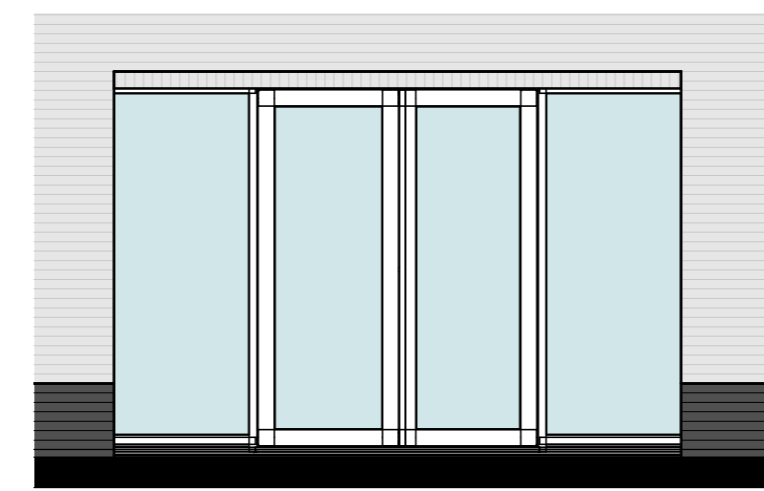


Optie 1.8.6 Schulpui in de achtergevel van de woning  
Plattegrond begane grond

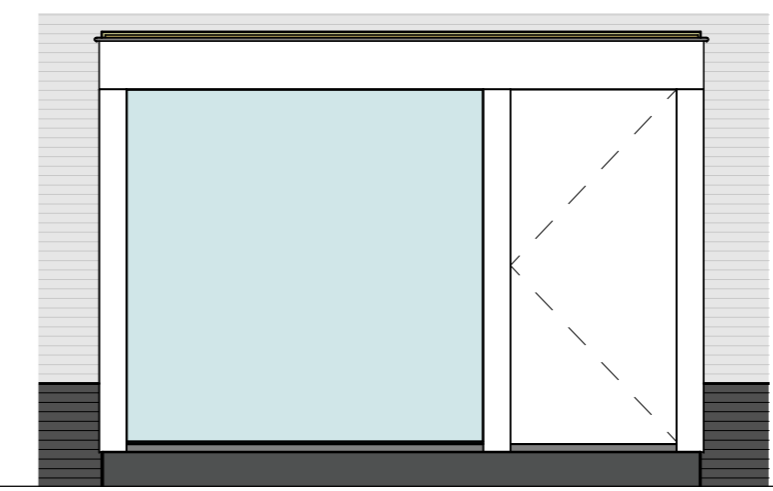


Optie 1.8.5 erker aan de voorgevel van de woning  
Aanzicht voorgevel

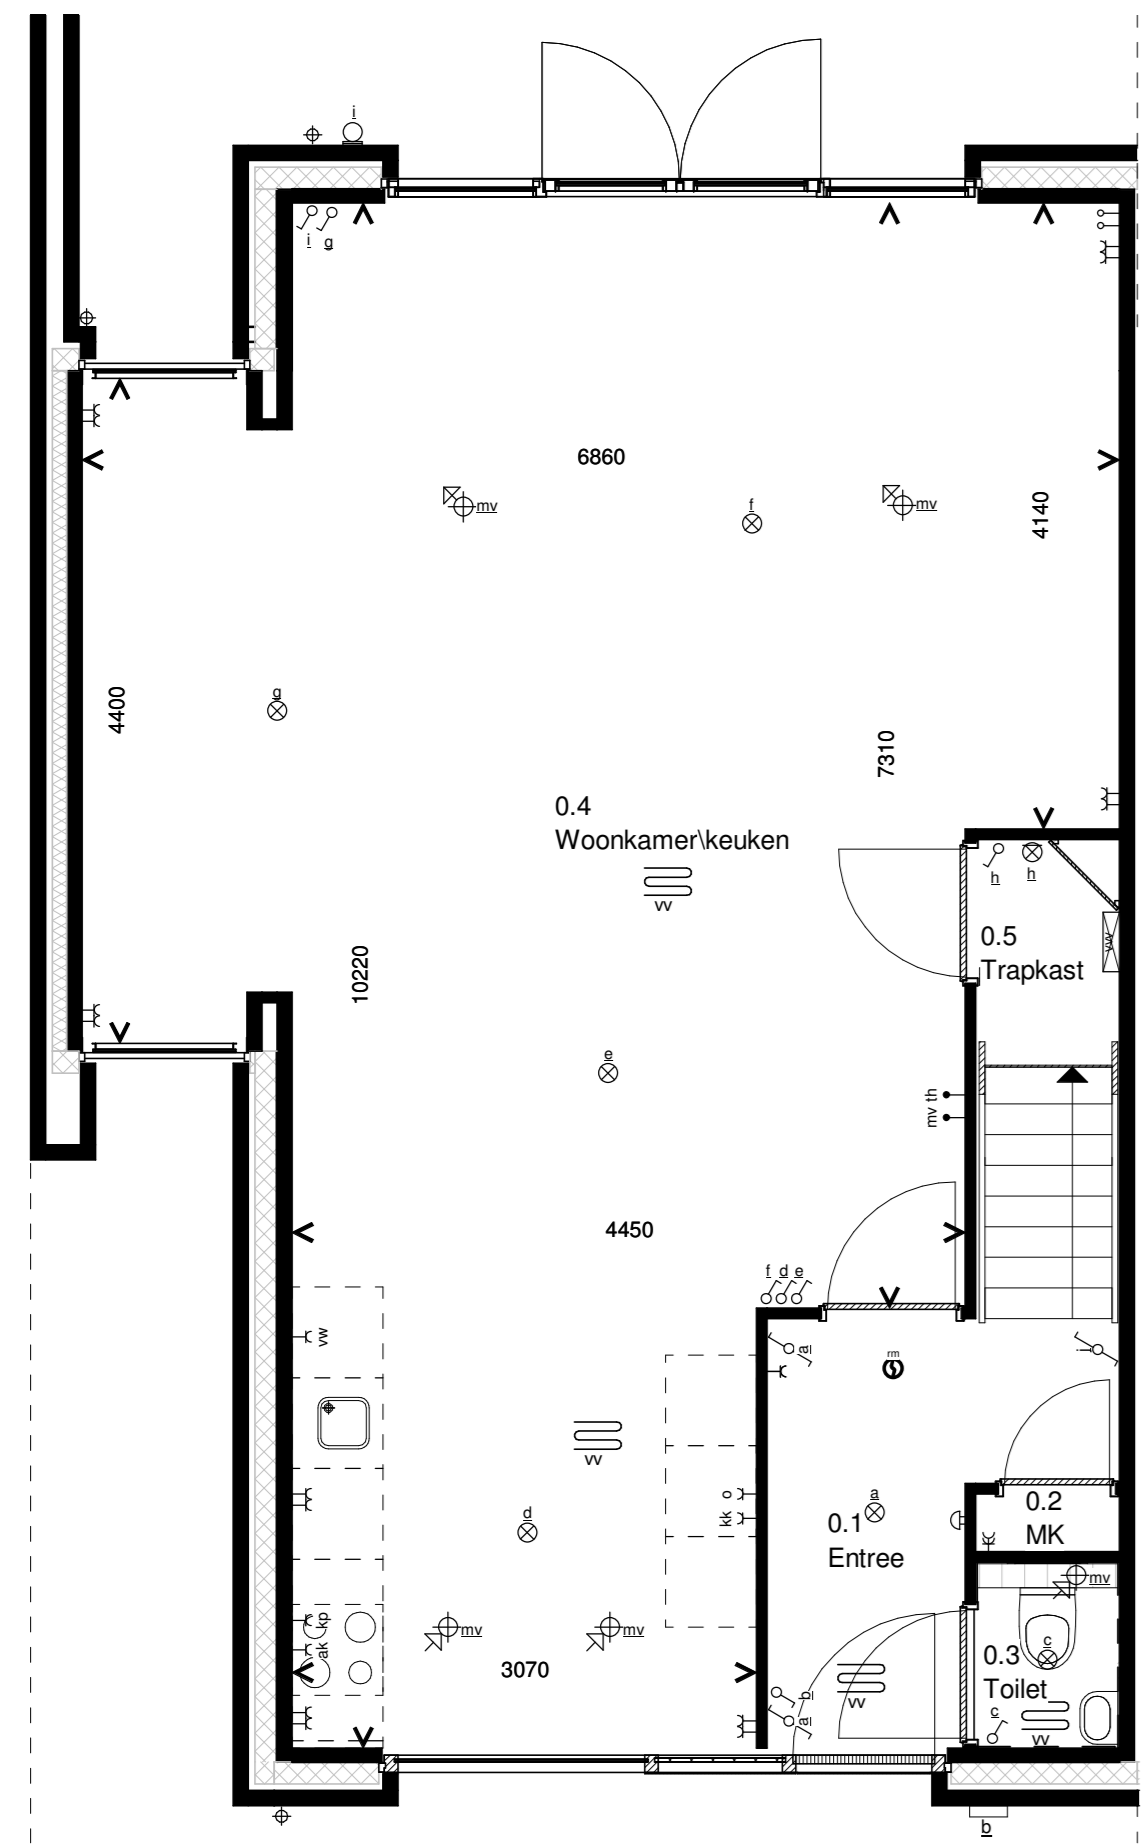


Optie 1.8.1 uitbouw begane grond 1,2 m  
Plattegrond begane grond

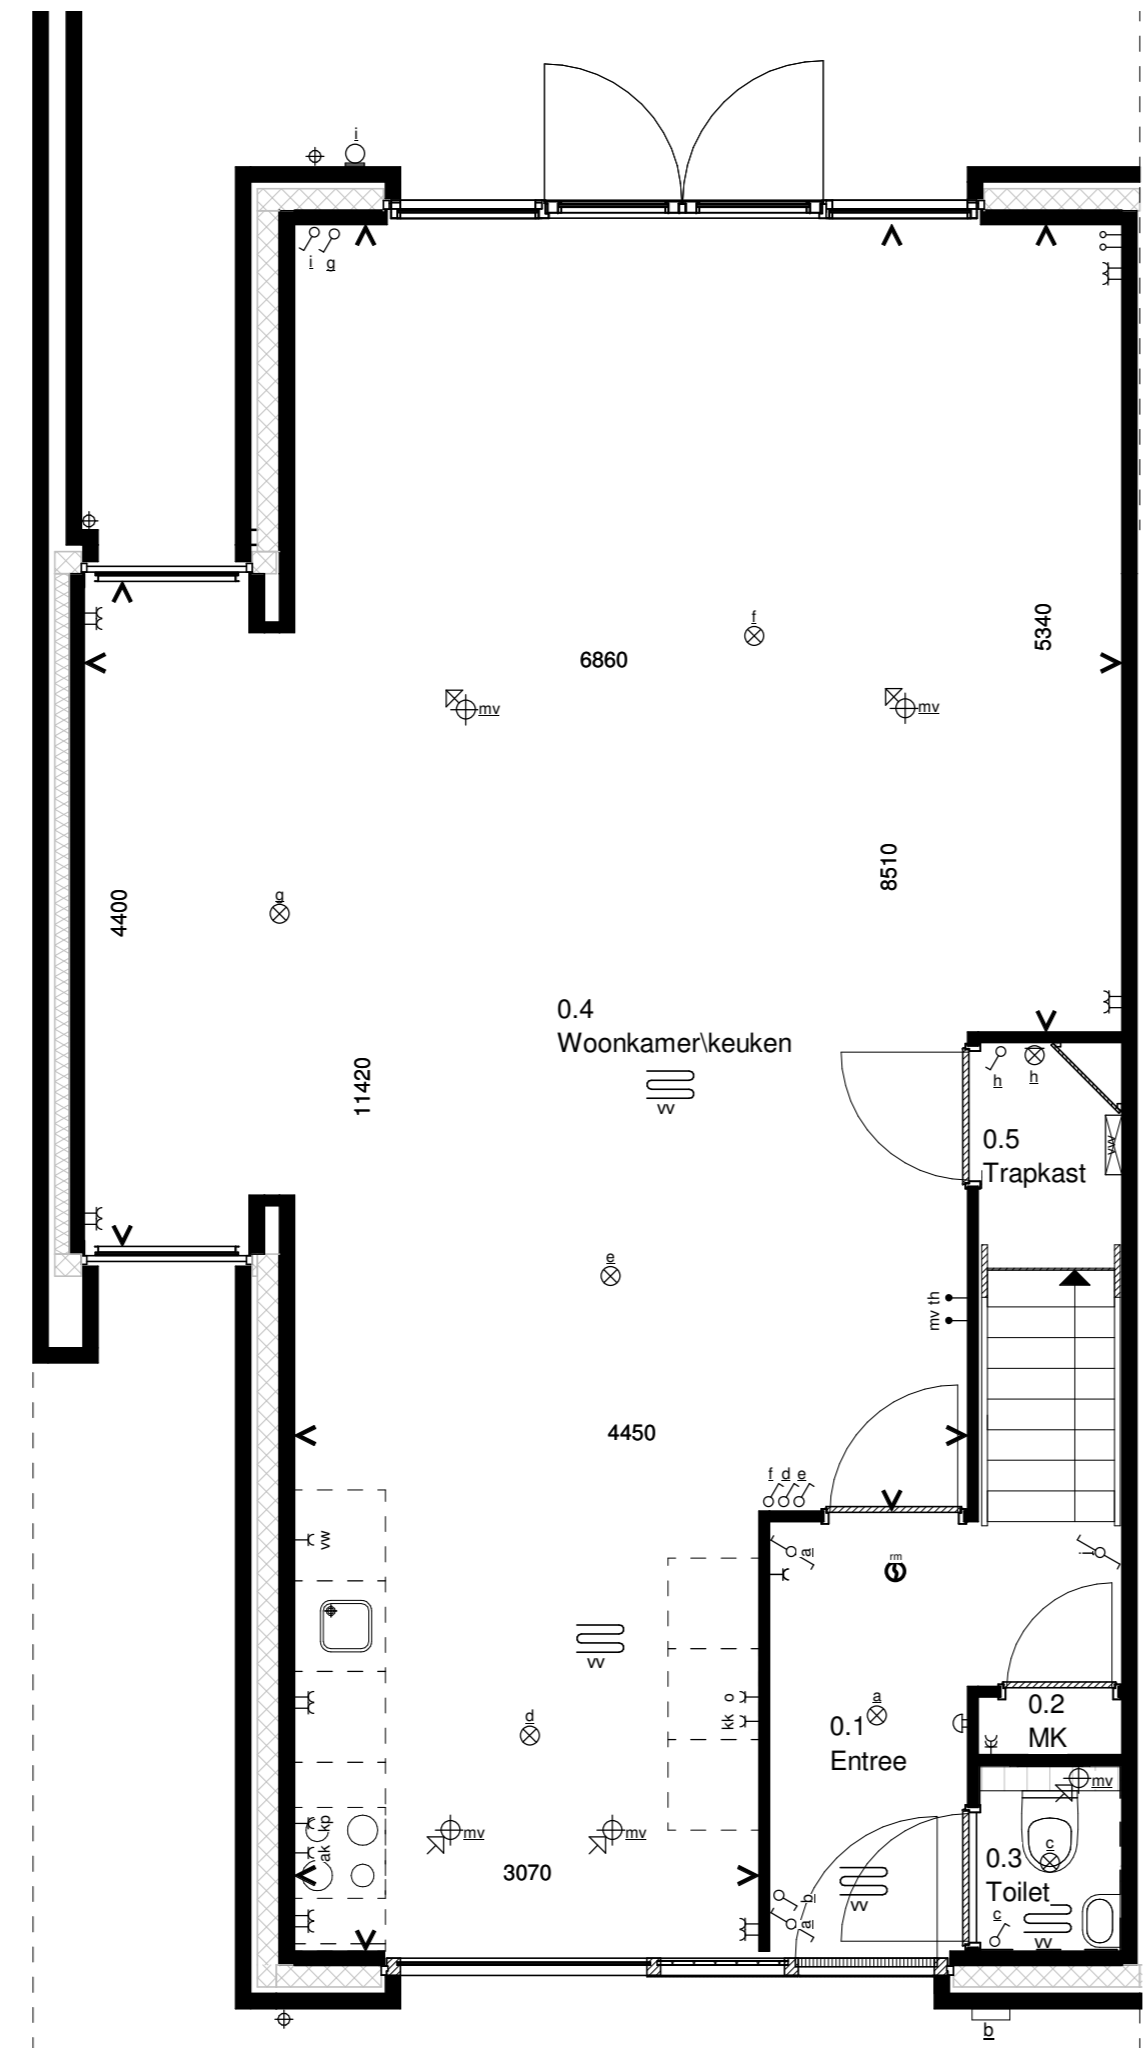


Optie 1.8.2 uitbouw begane grond 2,4 m  
Plattegrond begane grond

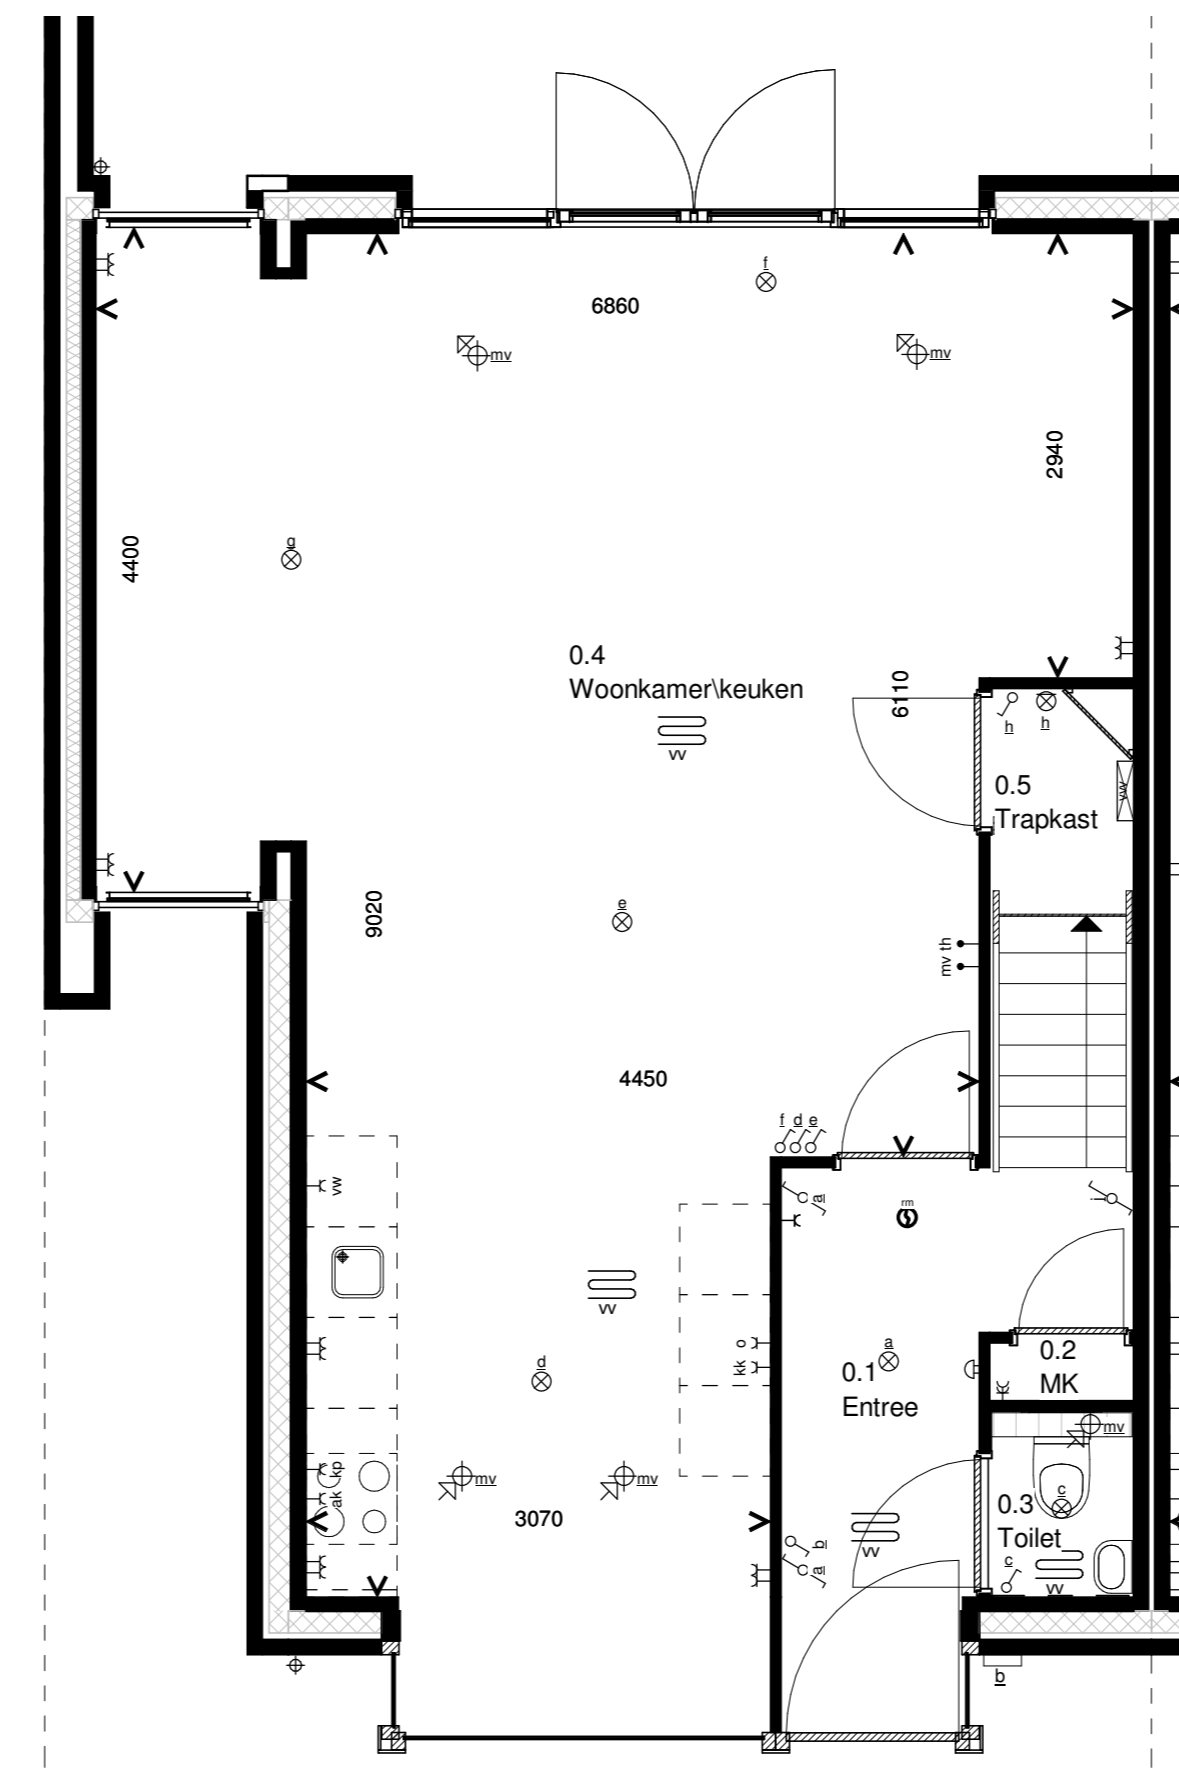


Optie 1.8.5 erker aan de voorgevel van de woning  
Plattegrond begane grond

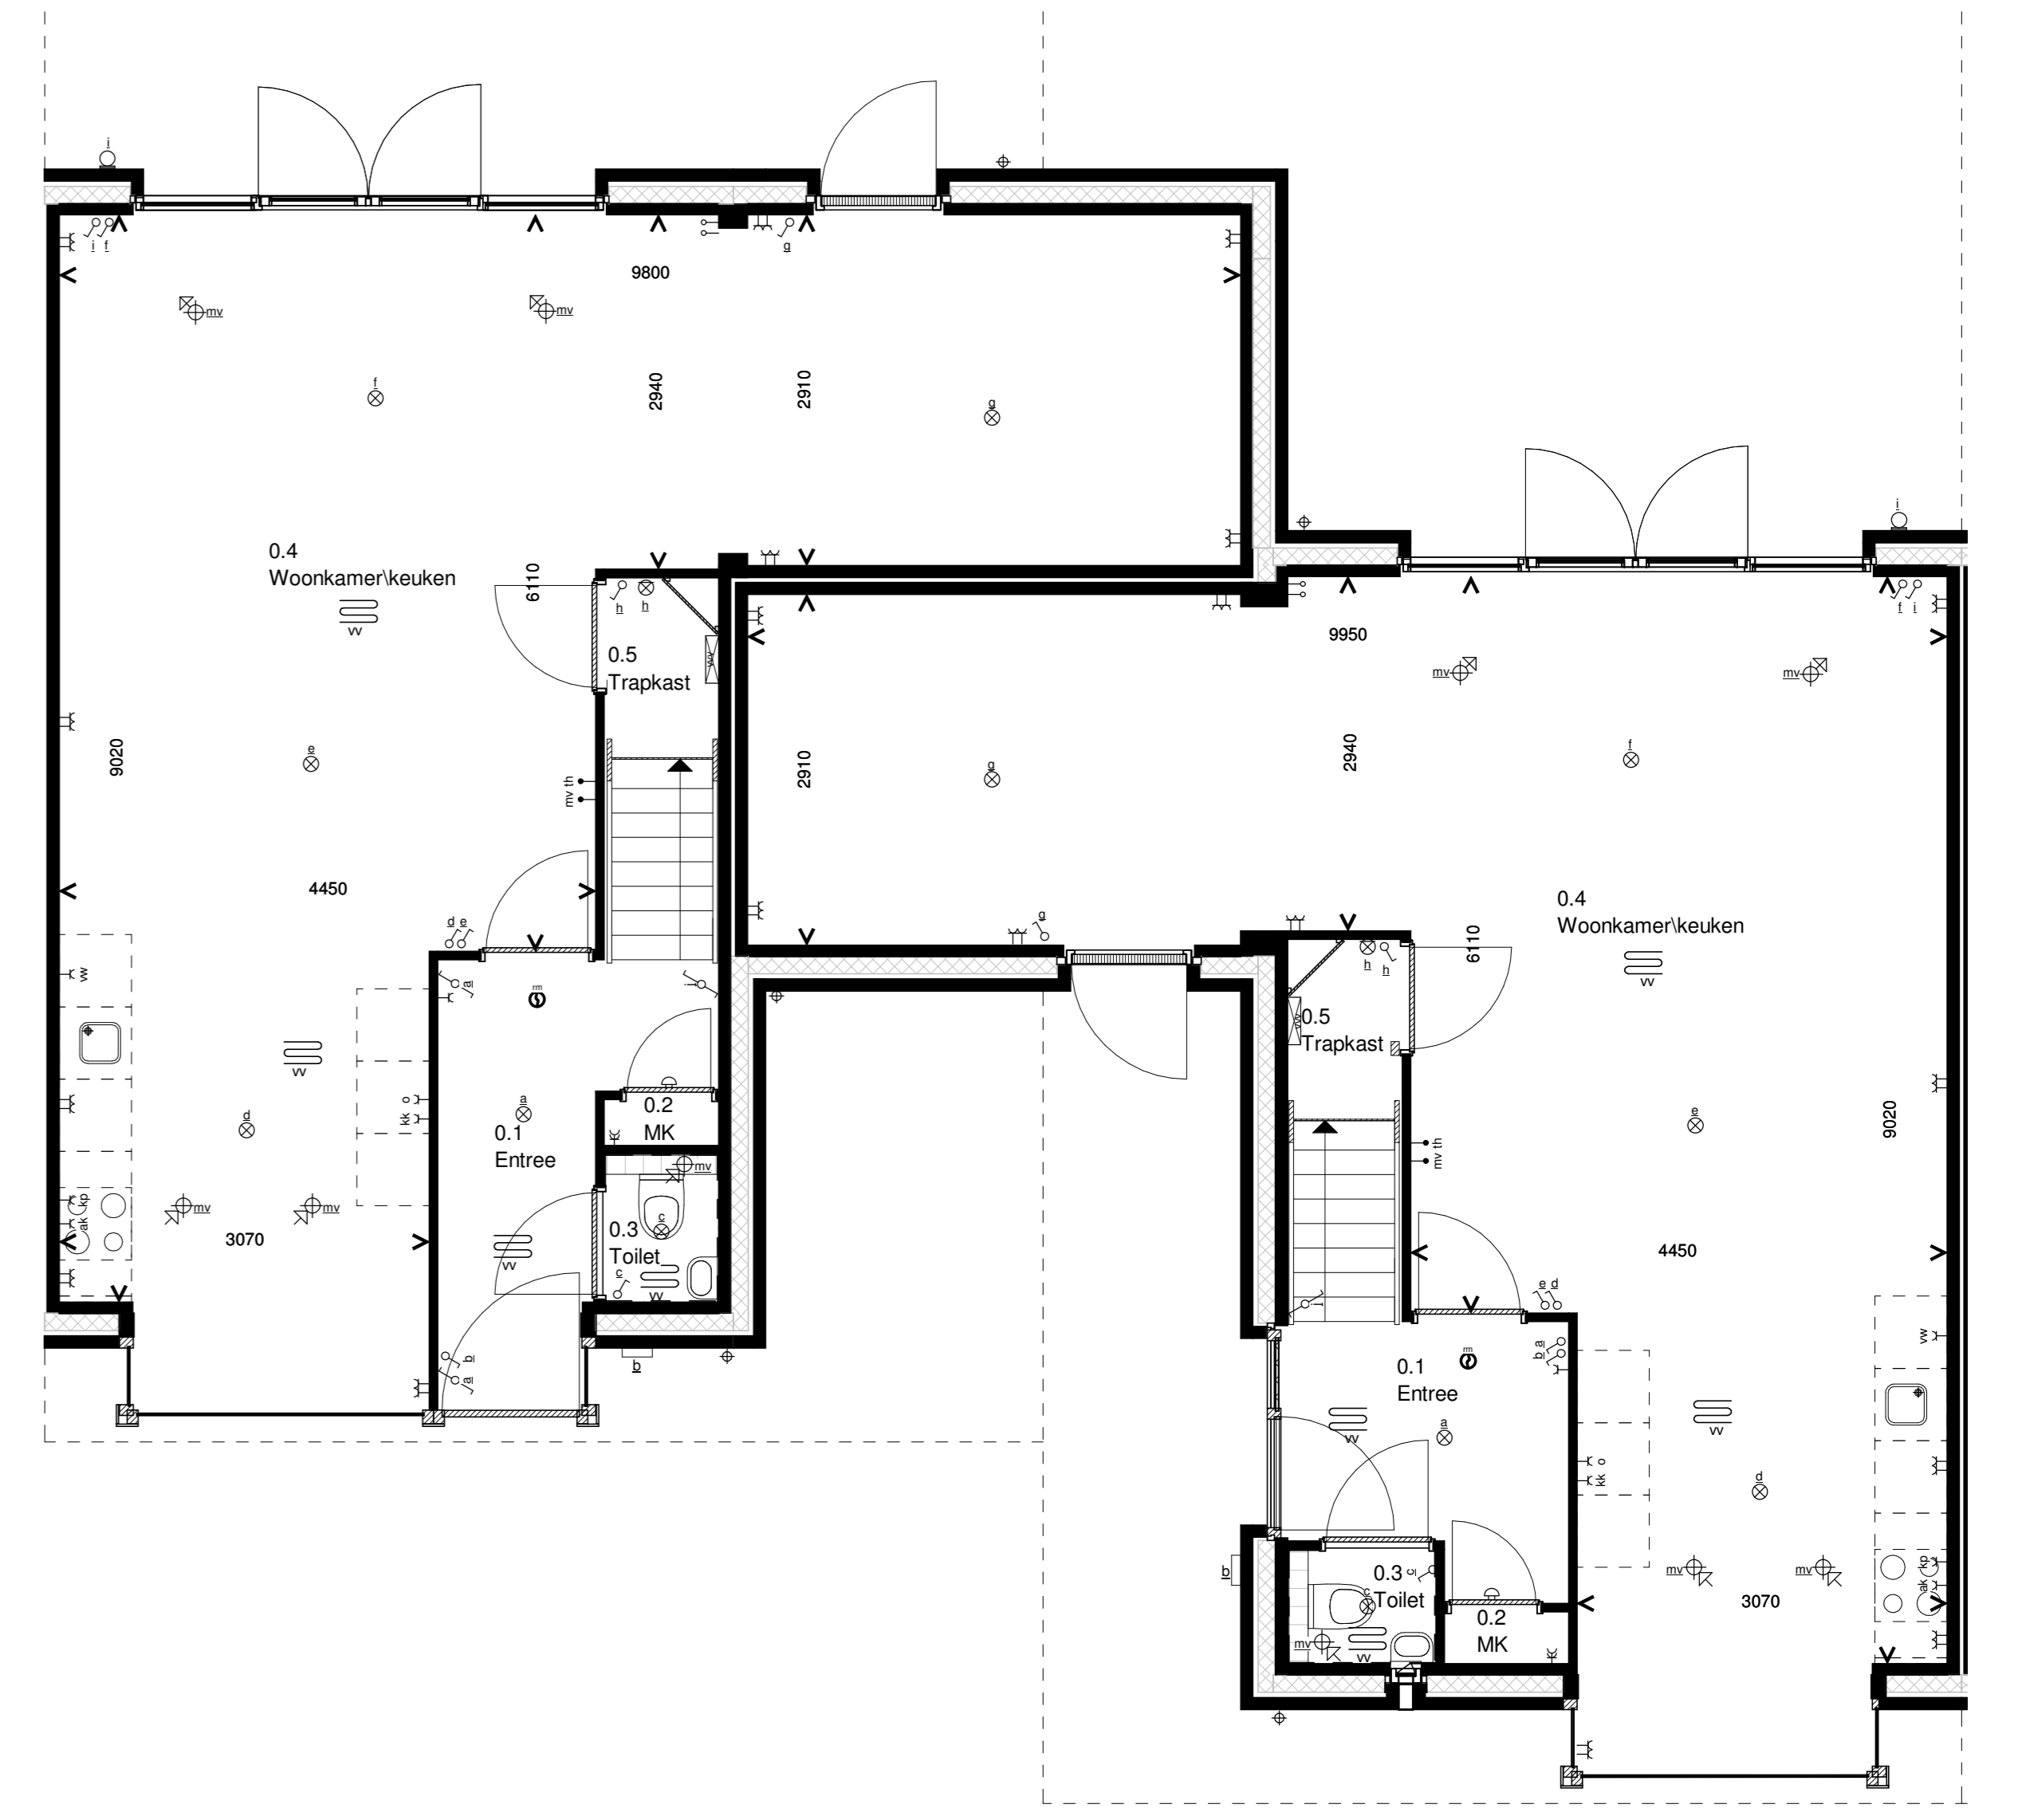


Optie 1.8.4 Tuinkamer L de berging wordt bij de woonkamer gevoegd  
Plattegrond begane grond  
Alleen mogelijk bij bouwv. 4 en 5

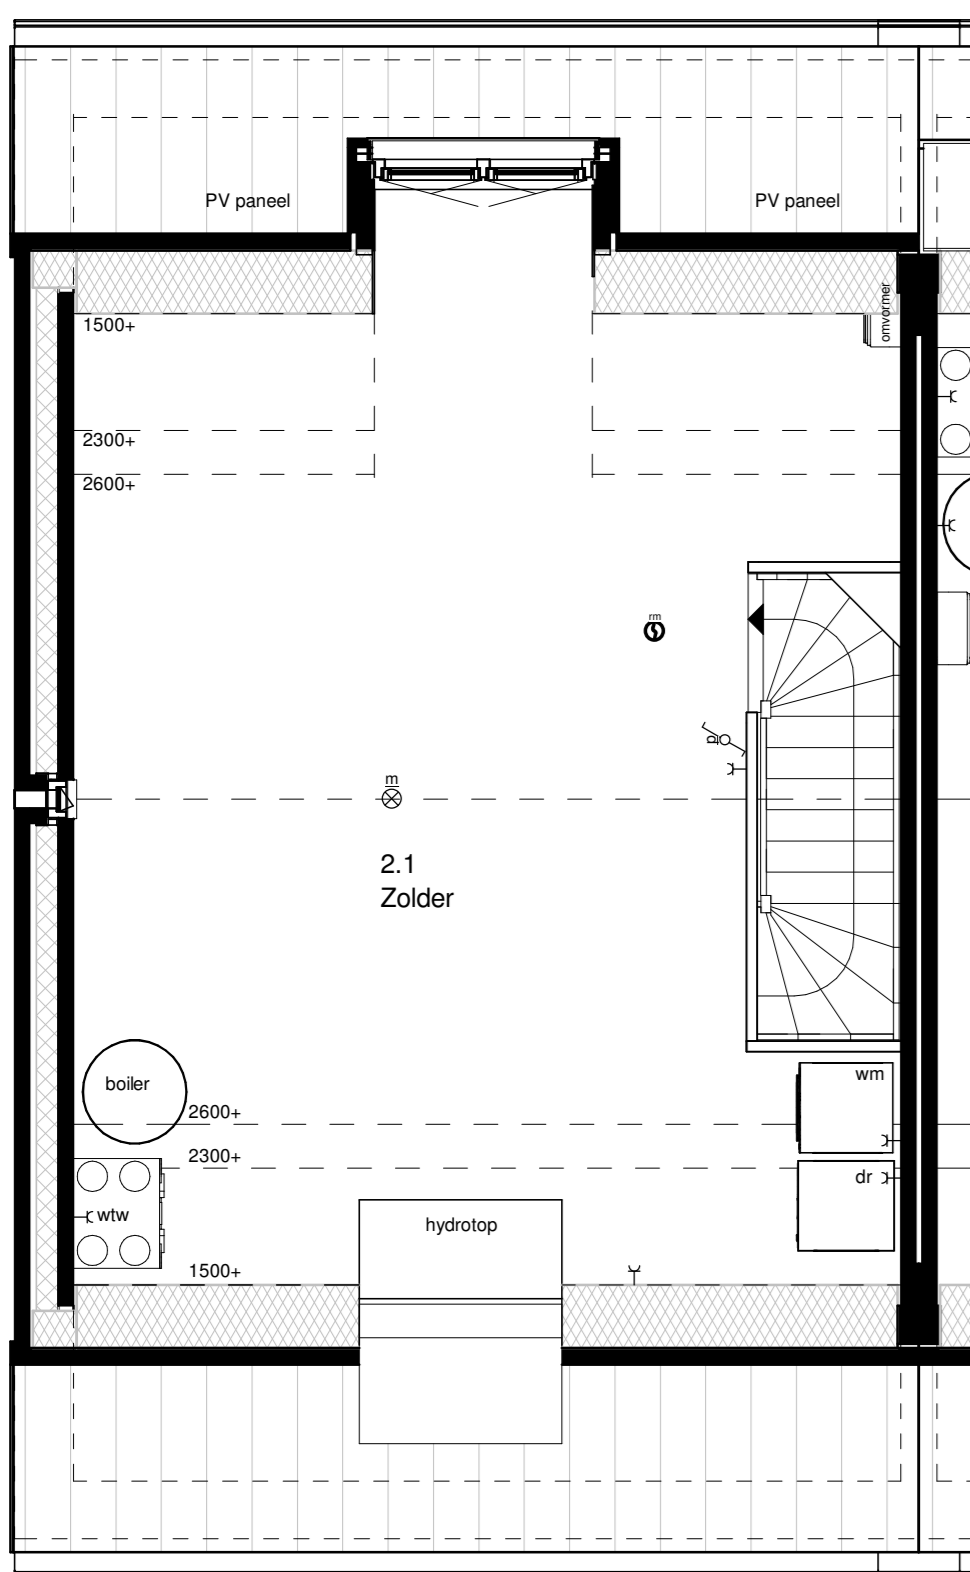


1.8.9 Dakkapel 1,8 m  
Plattegrond 2e verdieping

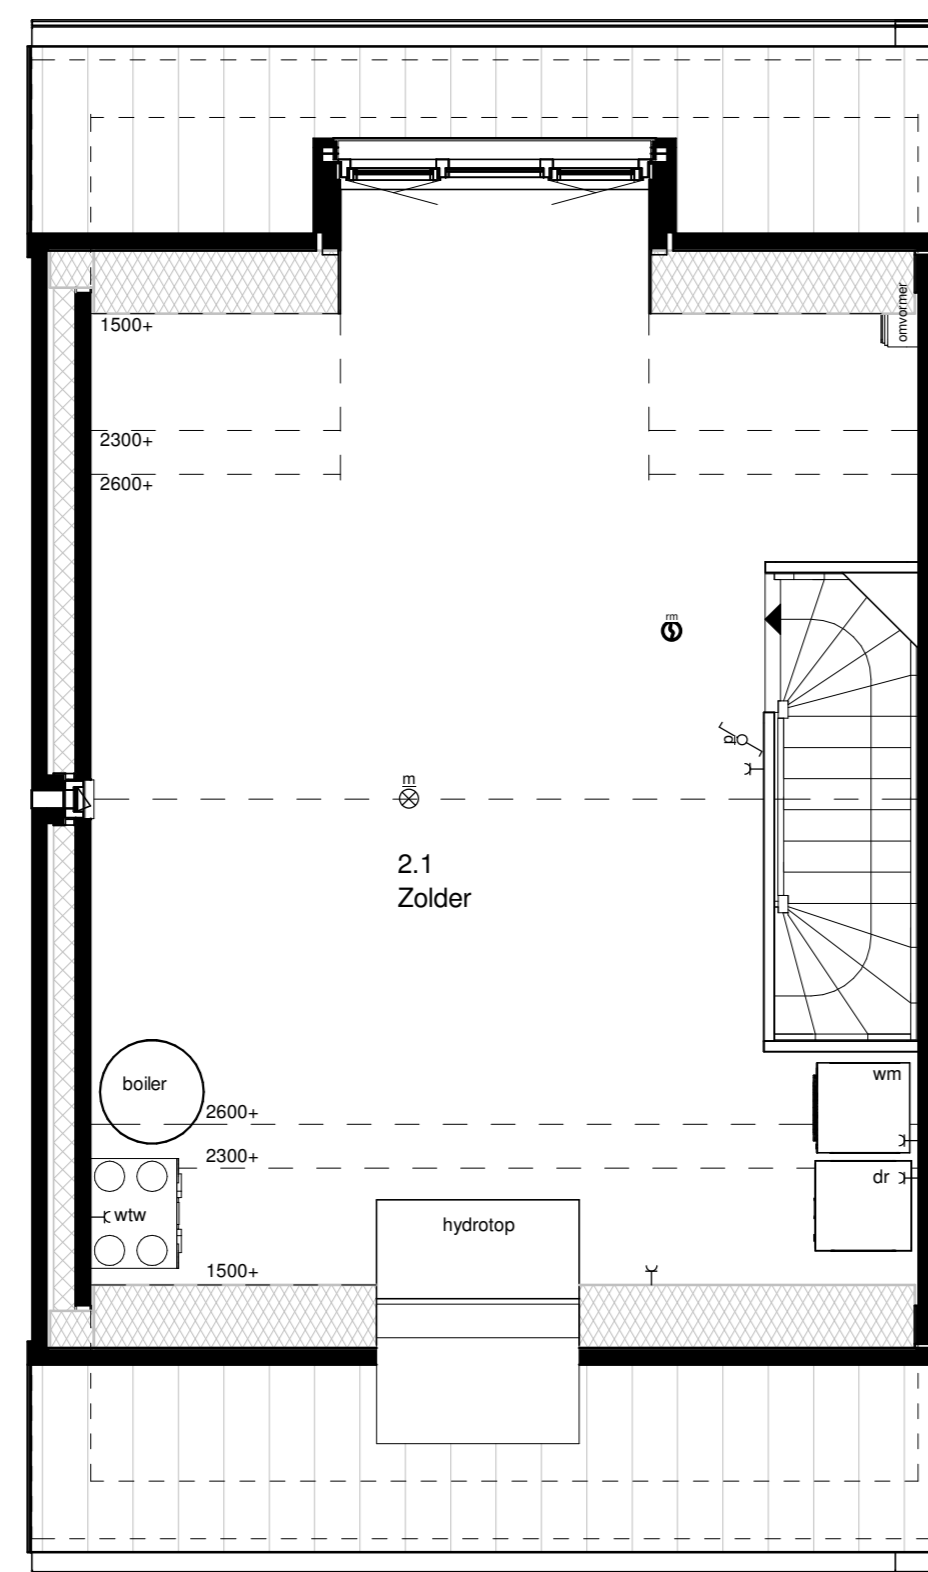

1.8.10 Dakkapel 2,4 m  
Plattegrond 2e verdieping

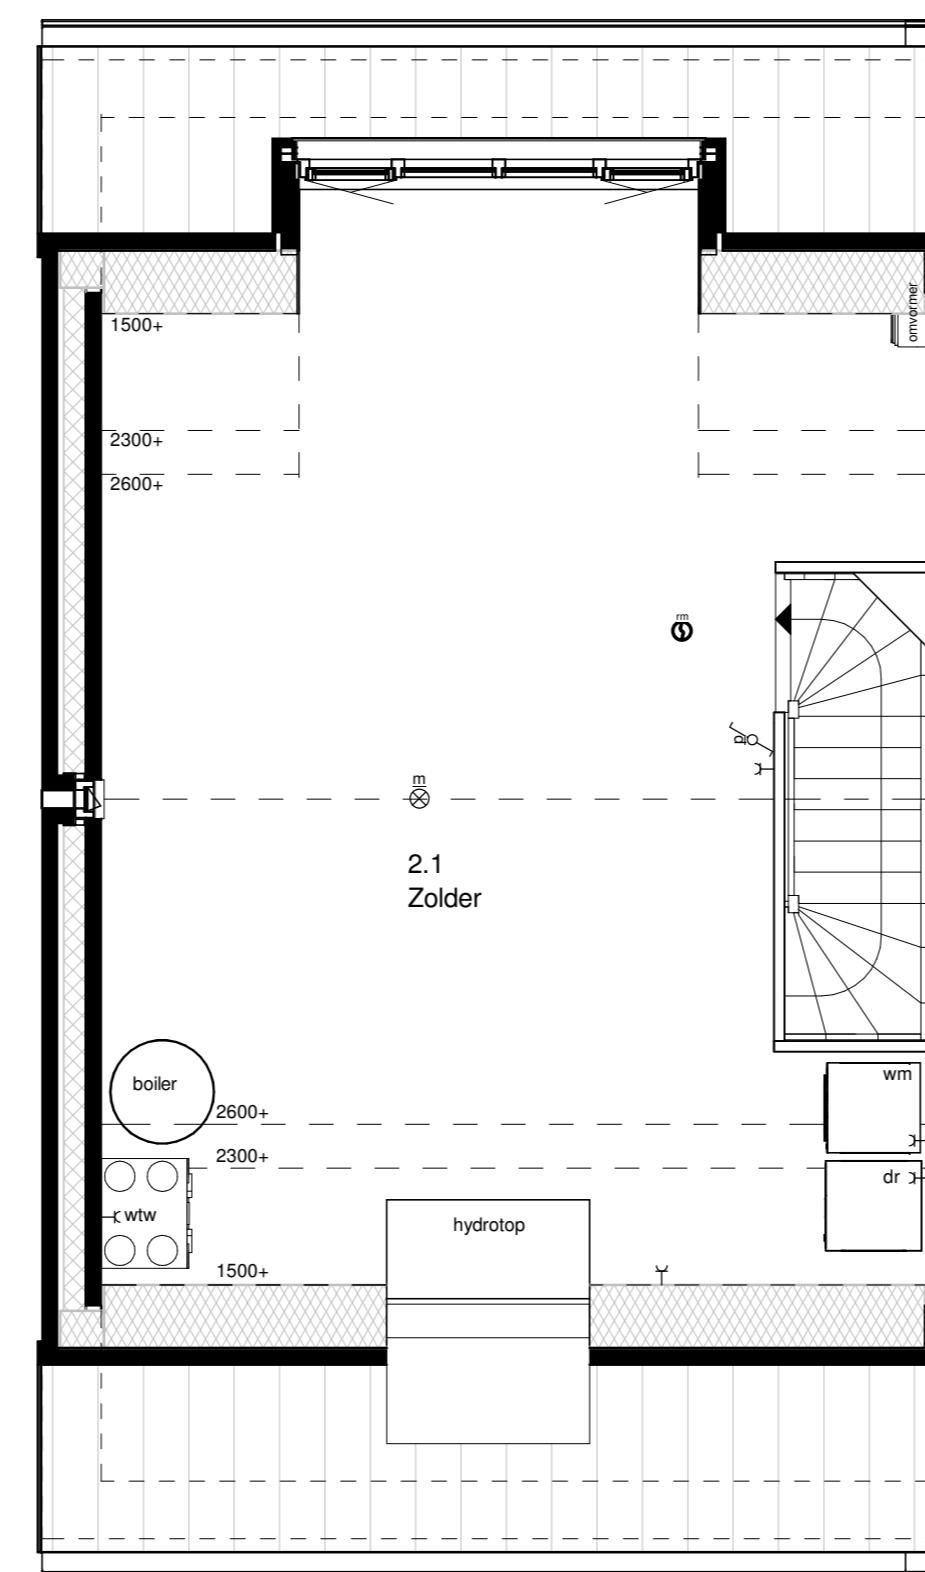


1.8.11 Dakkapel 3,0 m  
Plattegrond 2e verdieping

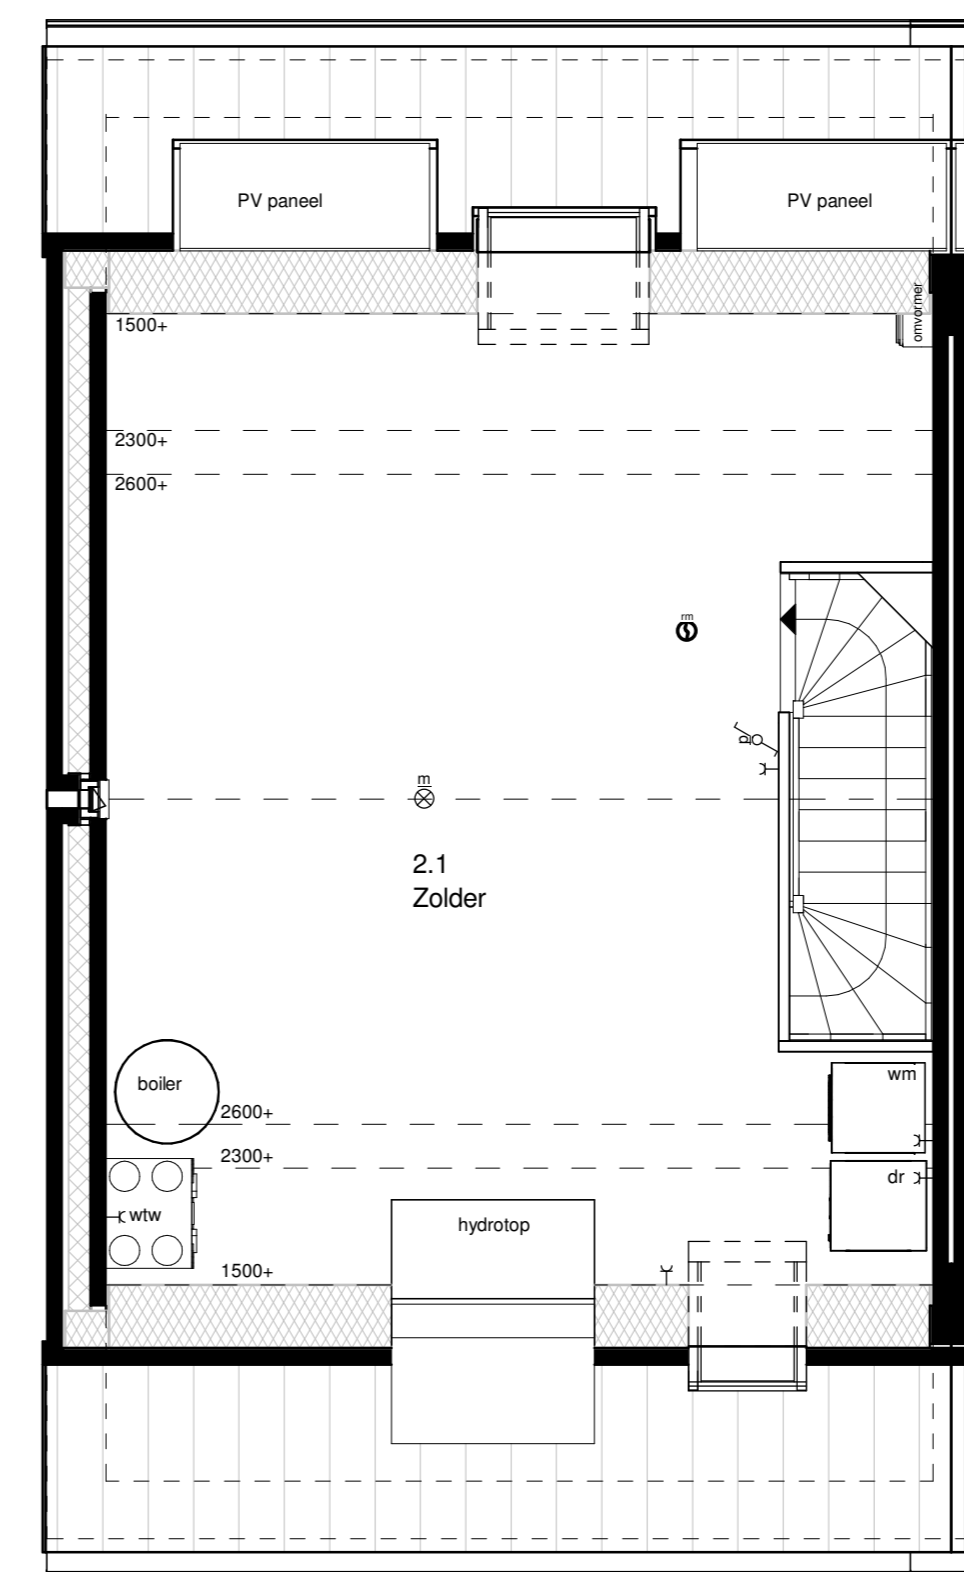

1.8.12 Dakraam 780x1400mm  
Plattegrond 2e verdieping




Optie 1.8.9 Dakkapel 1,8 m  
Aanzicht achtergevel

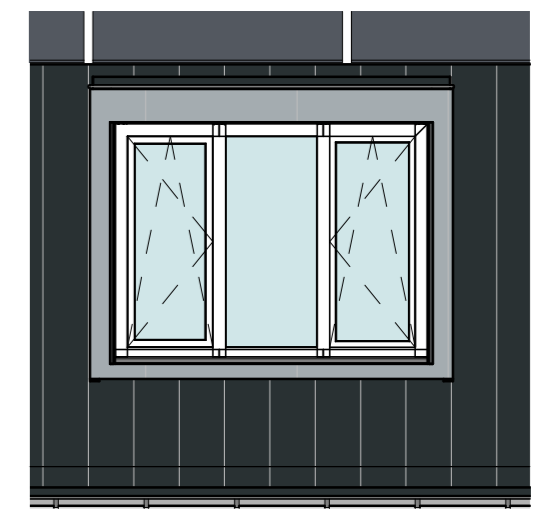

Optie 1.8.10 Dakkapel 2,4 m  
Aanzicht achtergevel



Optie 1.8.11 Dakkapel 3,0 m  
Aanzicht achtergevel

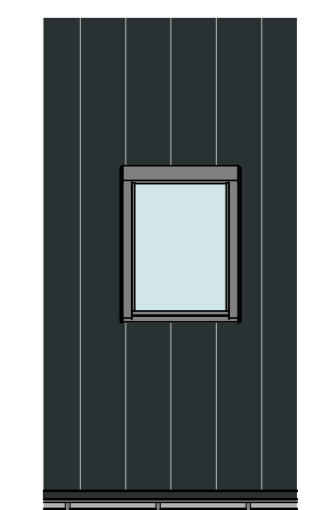

Optie 1.8.12 Dakraam 780x1400mm  
Aanzicht voorgevel

Verkooptekening		werkn.
		B19007
		base
Postbus 5472 ZG Heeswijk-Dinther Torenstraat 1 0413-296098 Tel. 0413-296098 Fax 0413-296103 E-mail buro@boschvanosers.nl		opdracht
		Kalste Woningbouwontwikkeling BV Dorpsstraat 57, 3433 CM Nieuwegein Postbus 632, 3430 AP Nieuwegein
project Verkoopplafjes 30 woningen Bernardushof, Oud Gastel Type B		schaal
		1:50
gsmakend RIK		formaat
		A0
datum 04-09-2019		gsmakend
		RIK
geprijsd		datum
		04-09-2019
geprijsd		gsmakend
		RIK