


Type C1.1  
Begane grond




Type C1.1  
Voorgevel

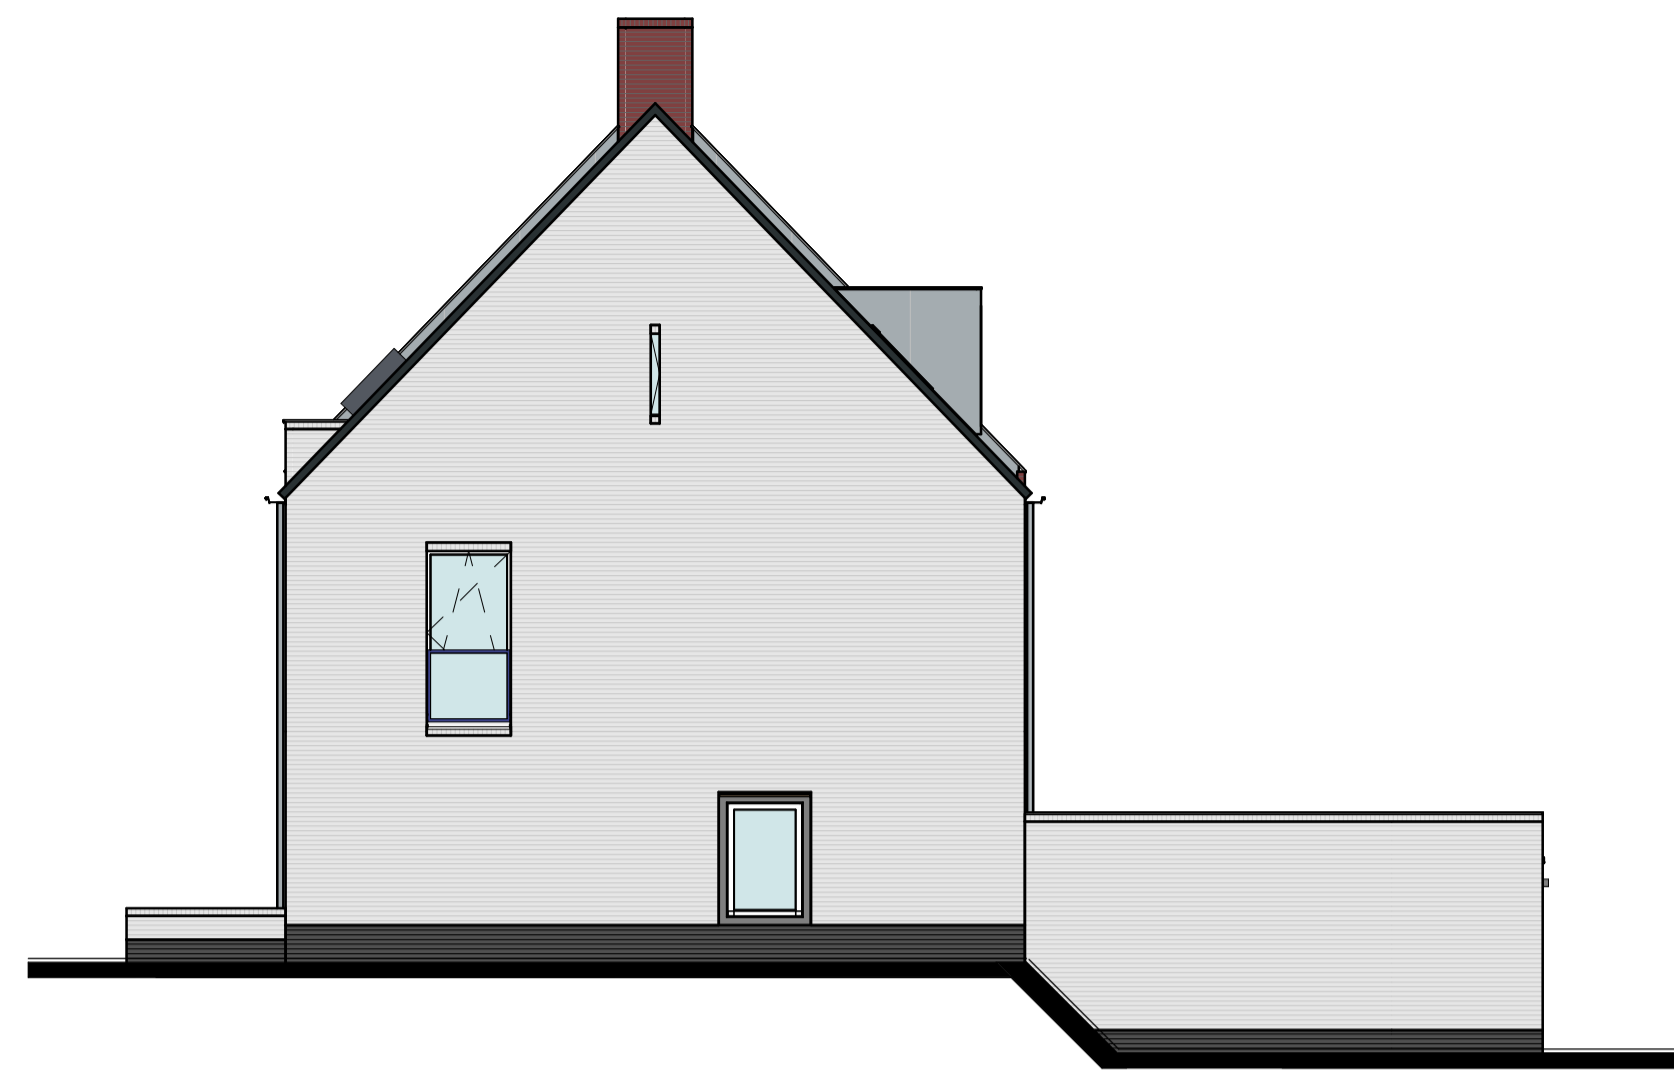


Type C1.1  
Rechterzijgevel




Type C1.1  
Achtergevel

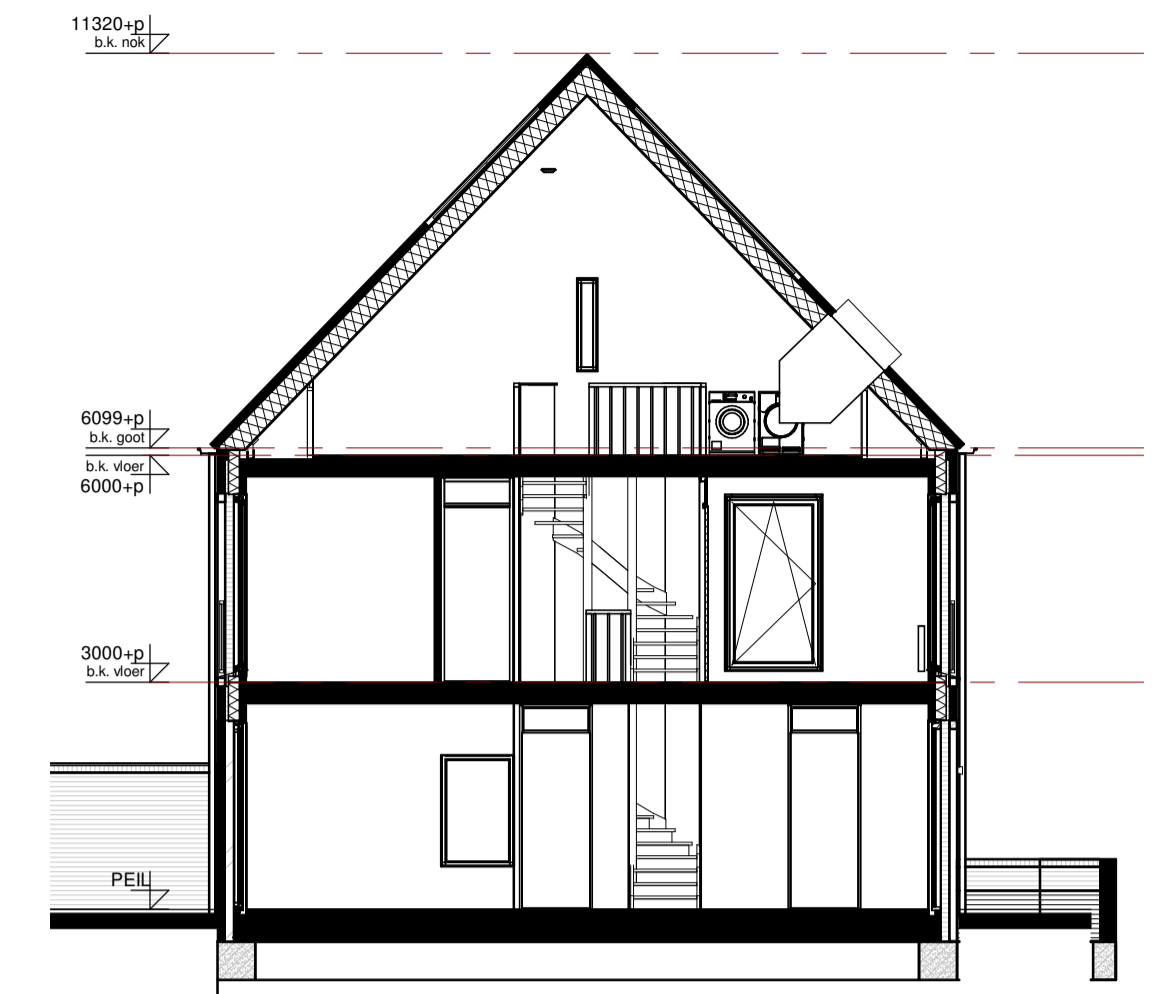

Type C1.1  
Doorsnede

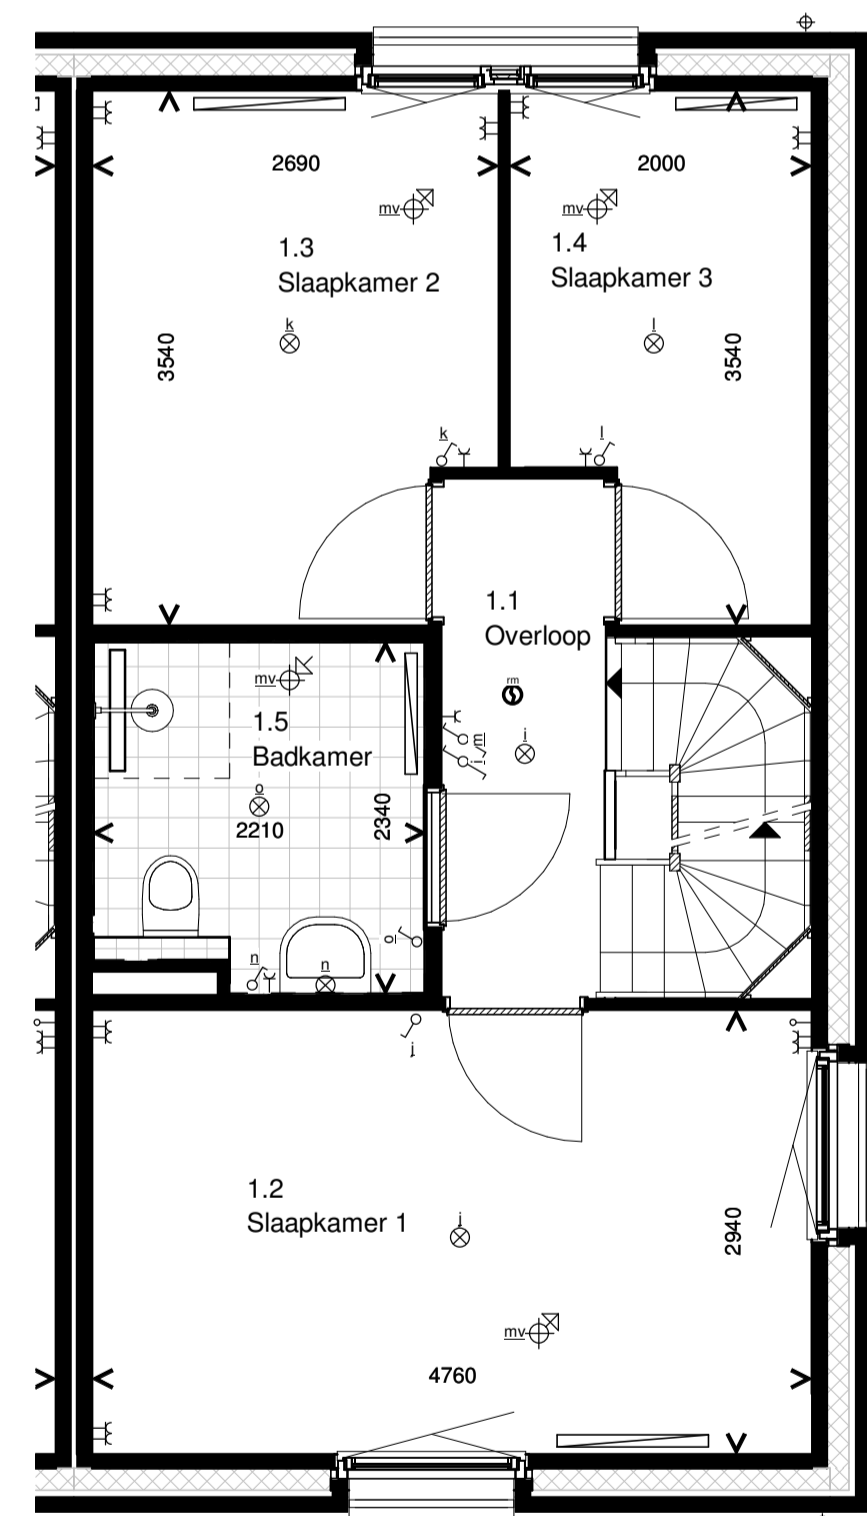


Type C1.1  
1e Verdieping

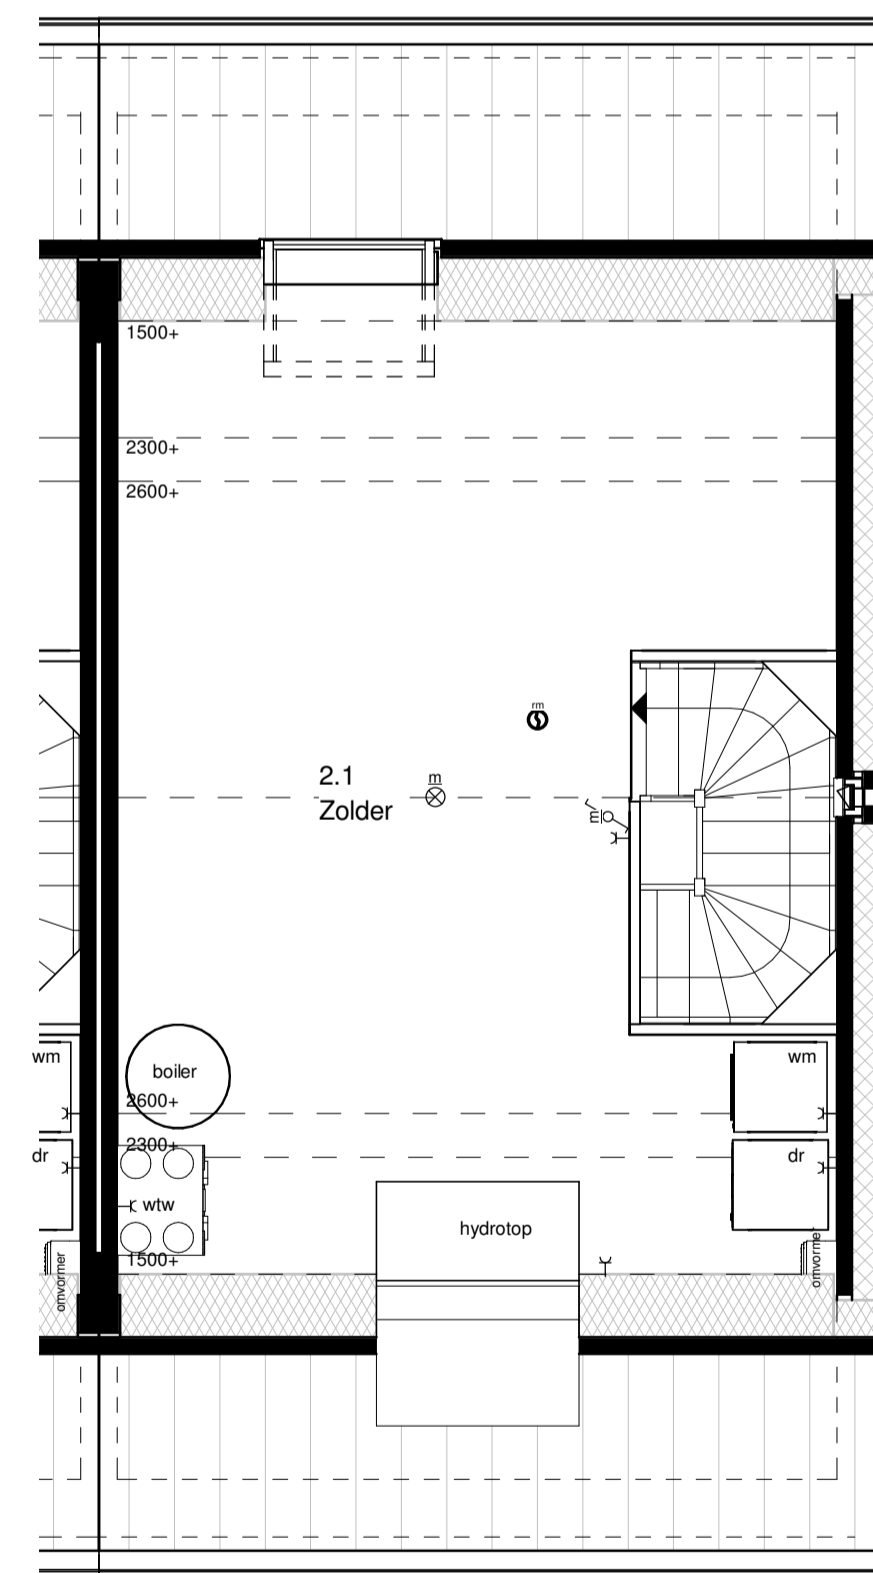

Type C1.1  
2e Verdieping

### RENVOOI INSTALLATIES

symbool	omschrijving	symbool	omschrijving	symbool	omschrijving
	plafondlichtpunt aansluiting		beldrukker		omvormer pv-panels
	binnenwandlichtpunt aansluiting		schel		opstelplaats wasmachine en droger
	buitenwandlichtpunt aansluiting		rookmelder (positie indicatief)		hydrotop
	buiten lamp Bedaux de Brouwer		ruimte met ventilatie afvoer ventiel (positie indicatief)		boilervat
	buitenlamp		ruimte met ventilatie invoer ventiel (positie indicatief)		wtw-unit
	enkelpolige schakelaar		hemelwaterafvoer (positie en aantal indicatief)		kookplaat
	wisselschakelaar		elektrische handdoek radiator (positie en afmetingen indicatief)		afzuigkap
	enkele wandcontactdoos		verdelers vloerverwarming		vaatwasser
	dubbele wandcontactdoos opbouw		ruimte met vloerverwarming		oven
	CO2-meter/3-standenschakelaar mv		laag temperatuur convector (positie en afmetingen indicatief)		koelkast
	aansluitpunt bedraad				
	aansluitpunt loos				
	thermostaat				

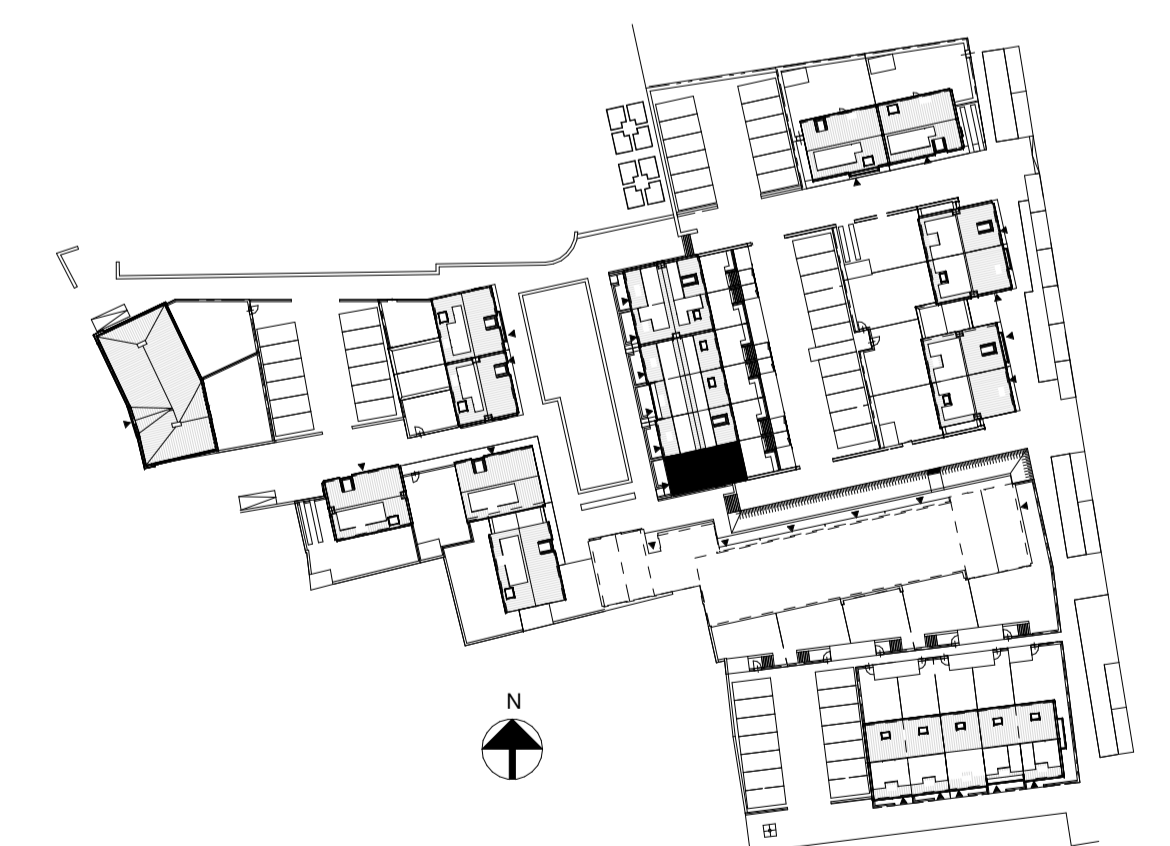

VOORLOPIG

### Verkooptekening

<p><b>Bosch &amp; van Oers</b> BOUWKUNDIGEN B.V.</p> <p>Postbus 25 5473 ZG Heeswijk-Dinther Torenstraat 1 Tel 0413-296099 Fax 0413-296103 E-mail buro@boschvanoers.nl</p>	<p>opdracht : Kalliste Woningbouwontwikkeling BV Dorpsstraat 57, 3433 CM Nieuwegein Postbus 632, 3430 AP Nieuwegein</p>	<p>werkno. : B19007 blad : VK-05A schaal : 1:50 / 1:100 formaat : A1 getekend : EvR datum : 30-08-2019 gewijzigd :</p>
	<p>project : Verkooptekening 30 woningen Bernardushof, Oud Gastel Blok 5 - Type C1.1</p>	