



Type C2.1  
Voorgevel




Type C2.5  
Linkerzijgevel

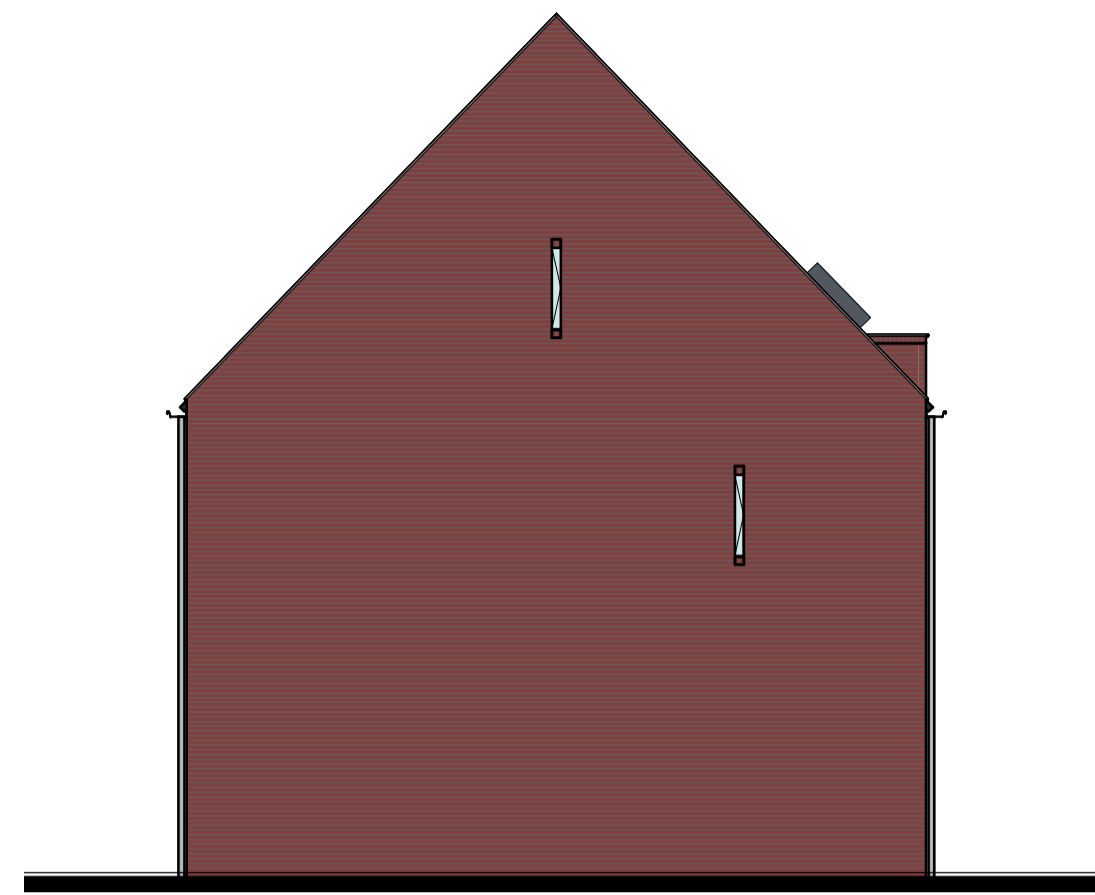


Type C2.1  
Achtergevel

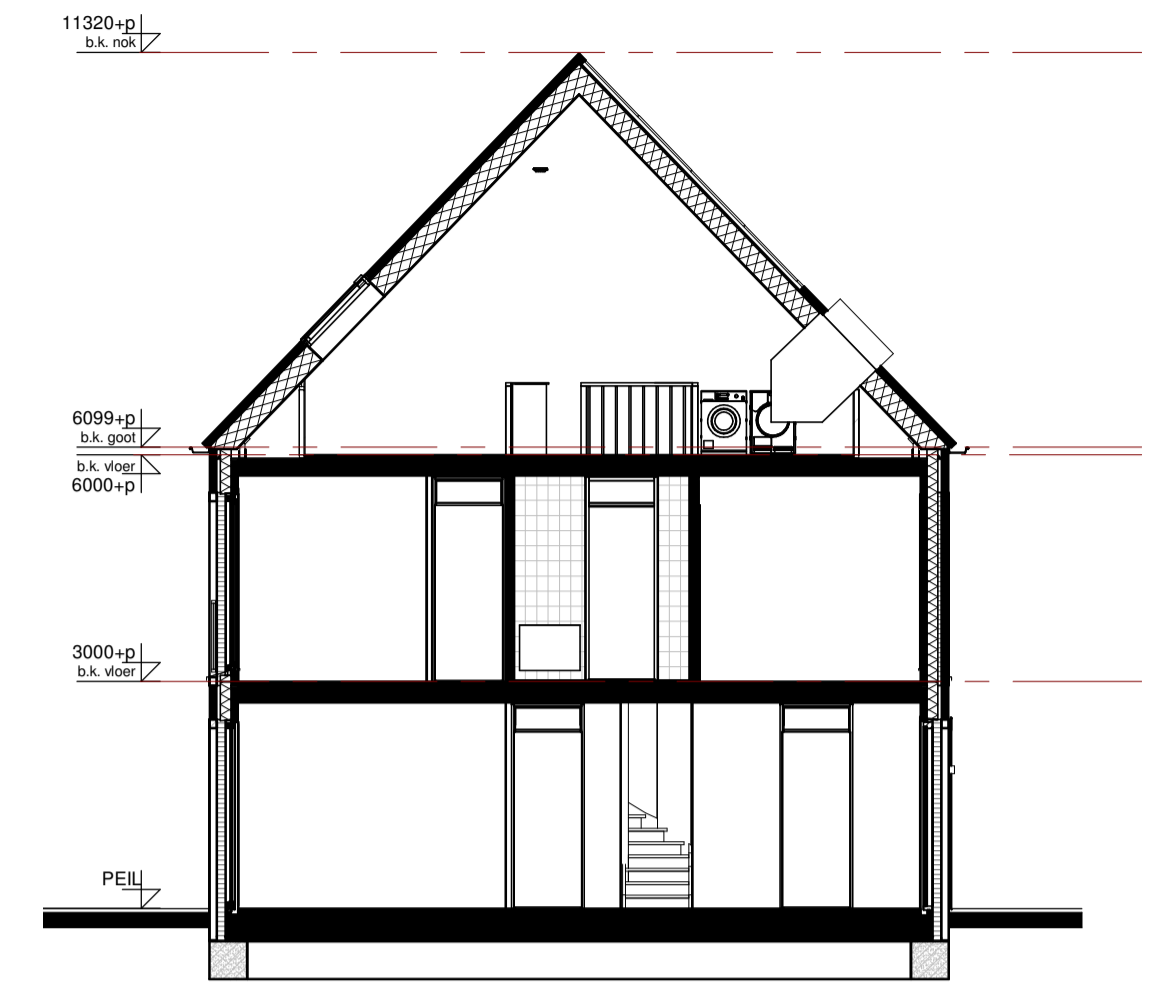


Type C2.1  
Doorsnede

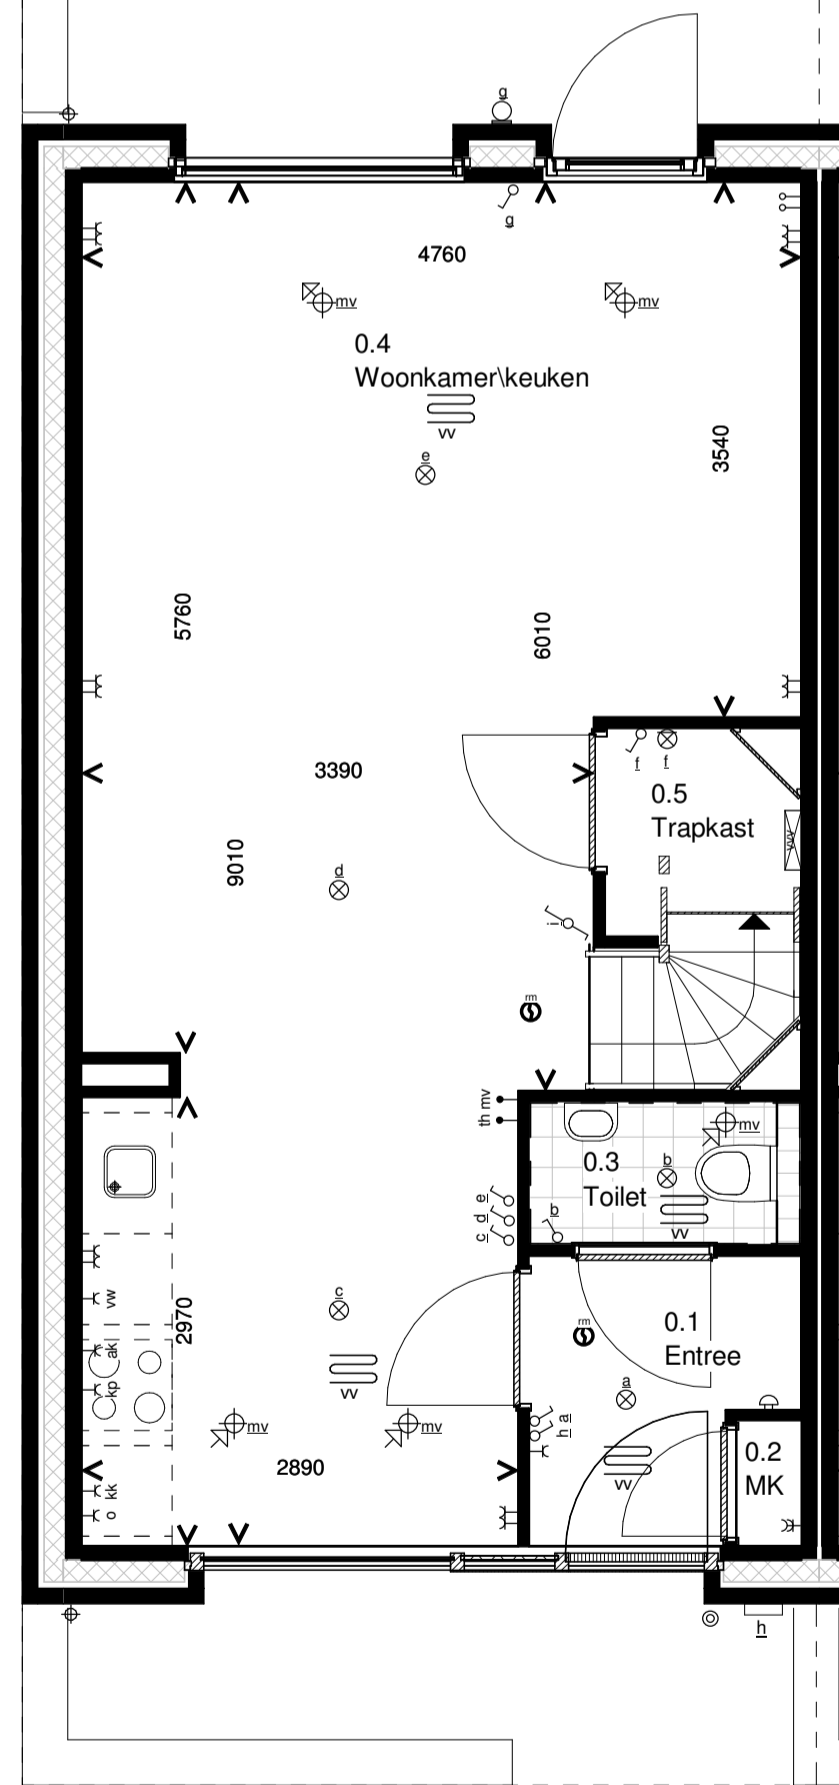

Type C2.1  
Begane grond

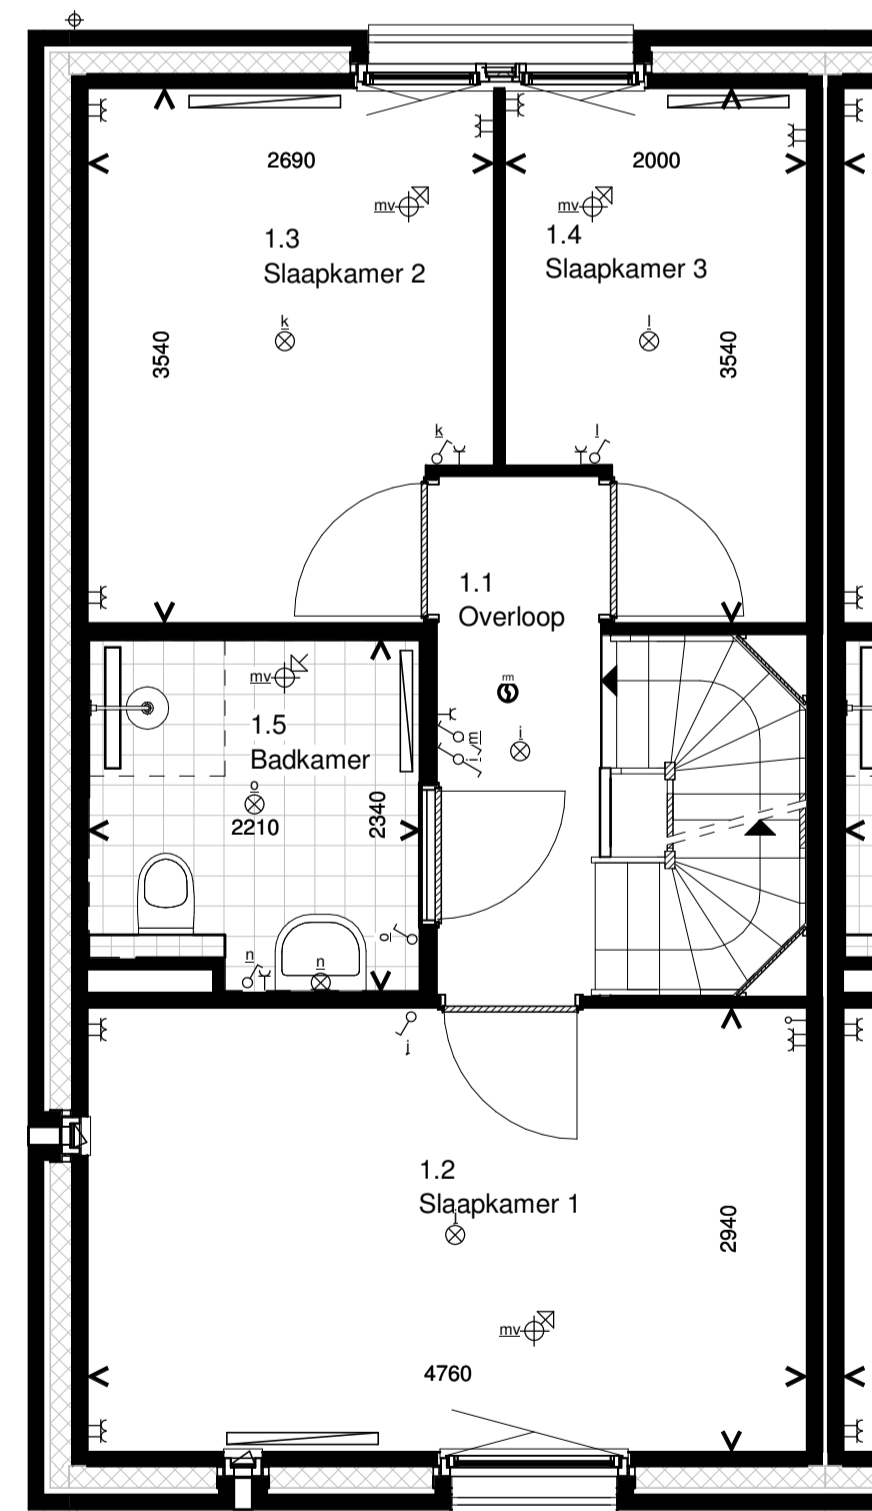


Type C2.1  
1e Verdieping

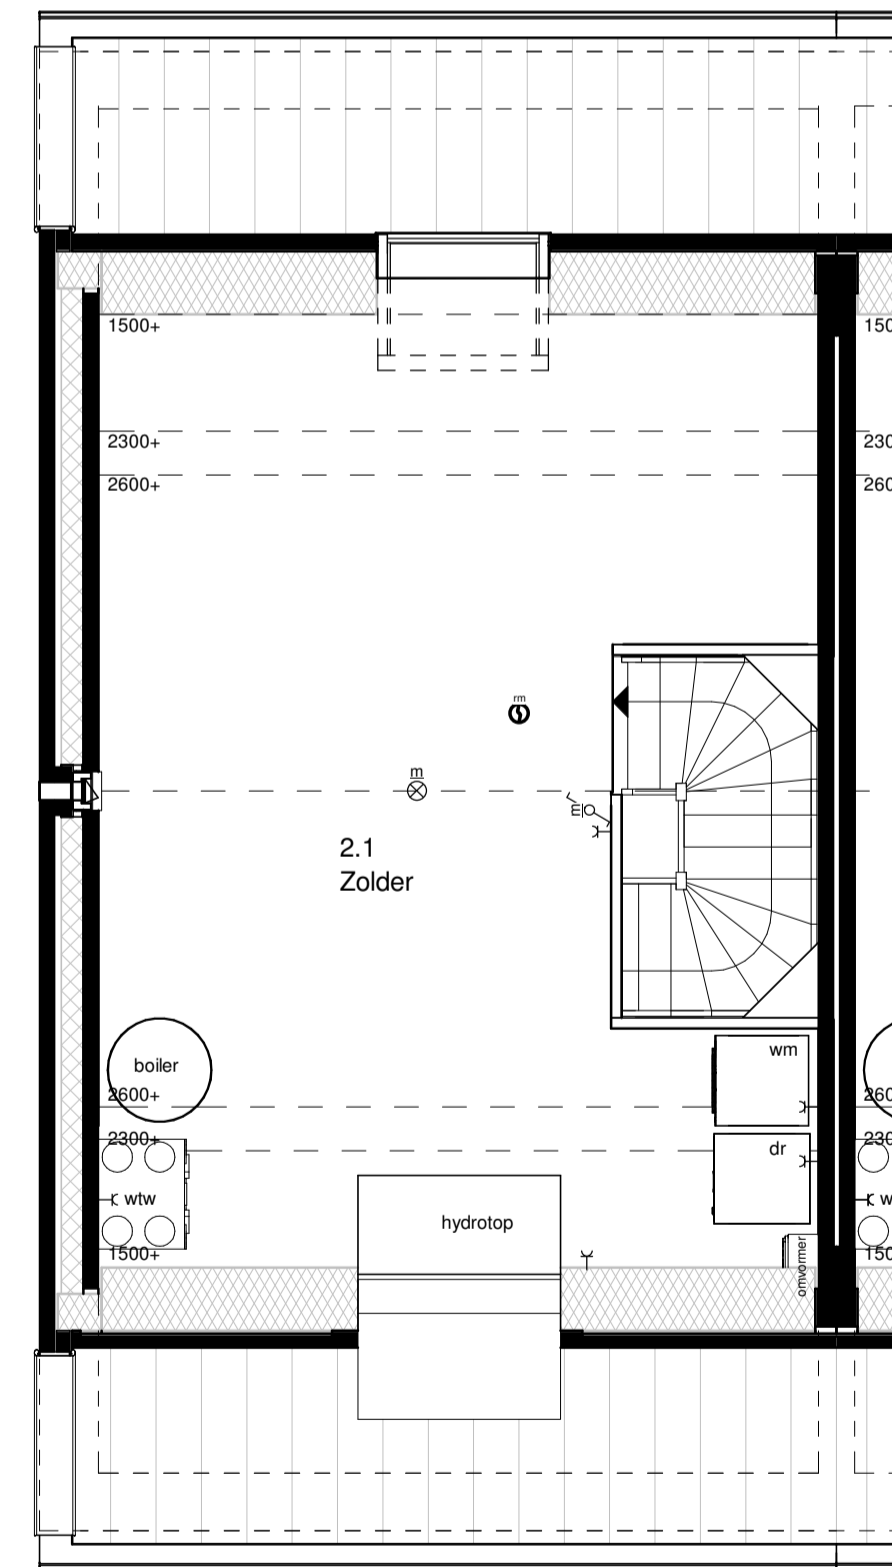

Type C2.1  
2e Verdieping

### RENVOOI INSTALLATIES

symbool	omschrijving	symbool	omschrijving	symbool	omschrijving
⊗	plafondlichtpunt aansluiting	⊙	beldrukker	omv	omvormer
⊗	binnenwandlichtpunt aansluiting	⊙	schel	wtr/dr	opstelplaats wasmachine en droger
⊗	buitenwandlichtpunt aansluiting	⊙	rookmelder (positie indicatief)	hydr	hydrotop
⊗	buiten lamp Bedaux de Brouwer	⊙	ruimte met ventilatie afvoer ventiel (positie indicatief)	boil	boilervat
⊗	buitenlamp	⊙	ruimte met ventilatie invoer ventiel (positie indicatief)	w/w	wtw-unit
⊗	enkelpolige schakelaar	⊙	hemelwaterafvoer (positie en aantal indicatief)	kp	kookplaat
⊗	wisselschakelaar	⊙	elektrische handdoek radiator (positie en afmetingen indicatief)	kg	afzuigkap
⊗	enkele wandcontactdoos	⊙	verdelers vloerverwarming	w/w	vaatwasser
⊗	dubbele wandcontactdoos	⊙	ruimte met vloerverwarming	o	oven
⊗	dubbele wandcontactdoos opbouw	⊙	laag temperatuur convectoren (positie en afmetingen indicatief)	kk	koelkast
⊗	CO2-meter/3-standenschakelaar mv				
⊗	aansluitpunt bedraad				
⊗	aansluitpunt loos				
⊗	thermostaat				

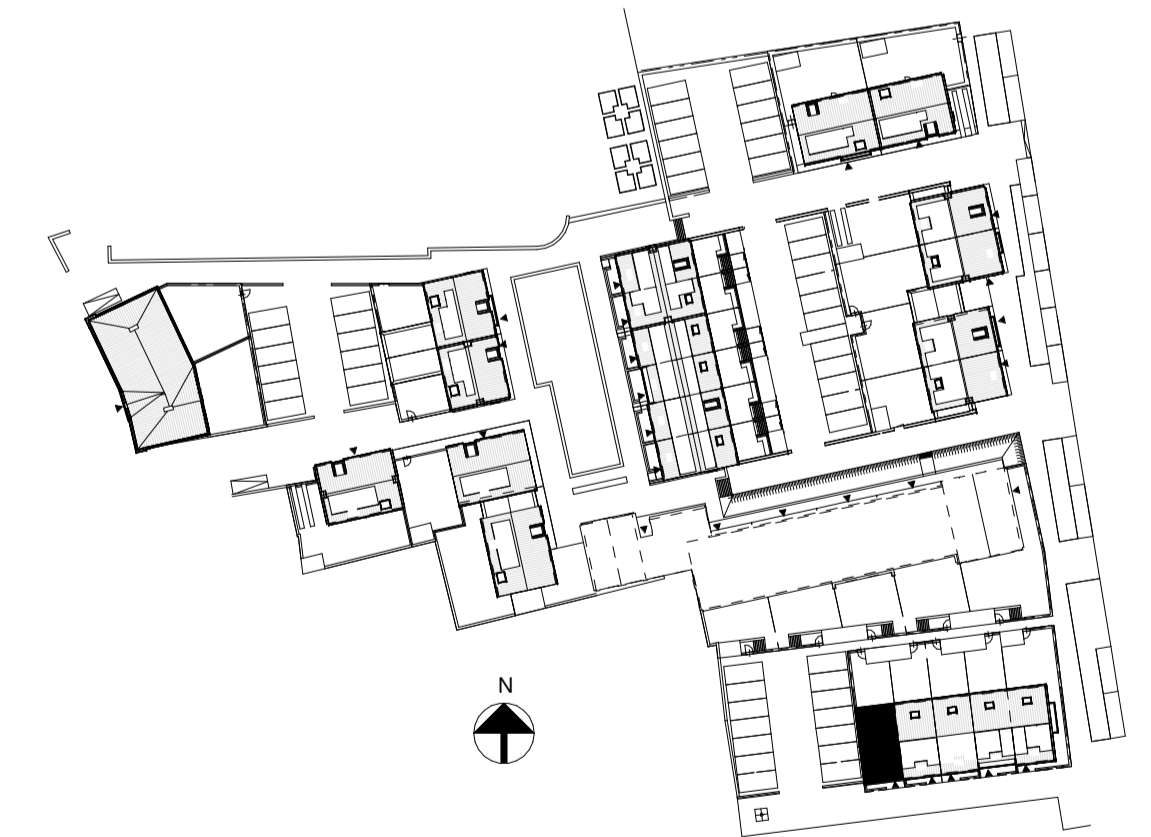

VOORLOPIG

<p><b>Bosch &amp; van Oers</b> BOUWKUNDIGEN B.V.</p> <p>Postbus 5473 ZG Heeswijk-Dinther Torenstraat 1 Tel 0413-296099 Fax 0413-296103 E-mail buro@boschvanoers.nl</p>		<p><b>Verkooptekening</b></p> <p>opdracht : Kalliste Woningbouwontwikkeling BV Dorpsstraat 57, 3433 CM Nieuwegein Postbus 632, 3430 AP Nieuwegein</p>		<p>werkno. : B19007</p> <p>blad : VK-09</p>
		<p>project : Verkooptekening 30 woningen Bernardushof, Oud Gastel Blok 9, type C2.1</p>		<p>schaal : 1:50 / 1:100</p> <p>formaat : A1</p> <p>getekend : EvR</p> <p>datum : 30-08-2019</p> <p>gewijzigd :</p>