



Type B2
Begane grond

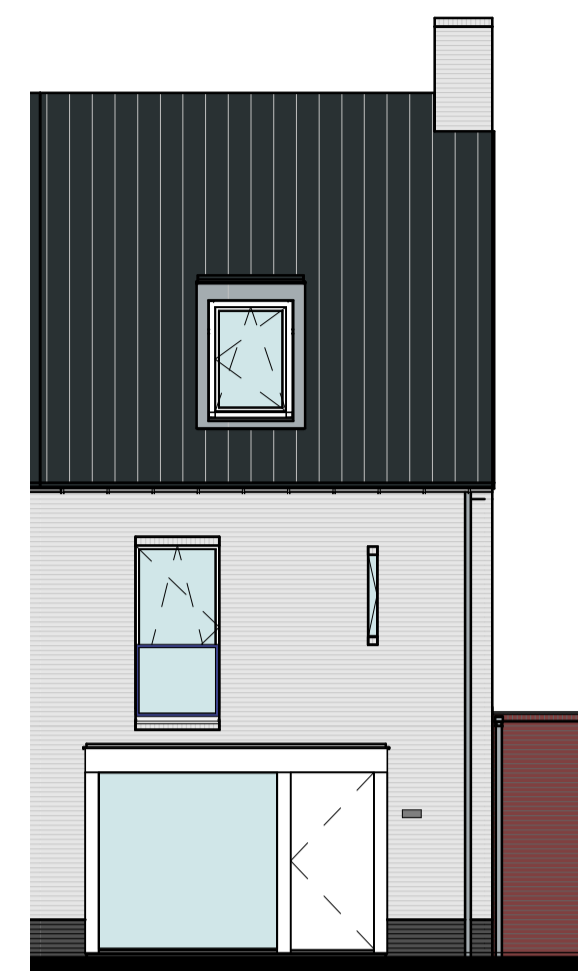


Type B2
Voorgevel

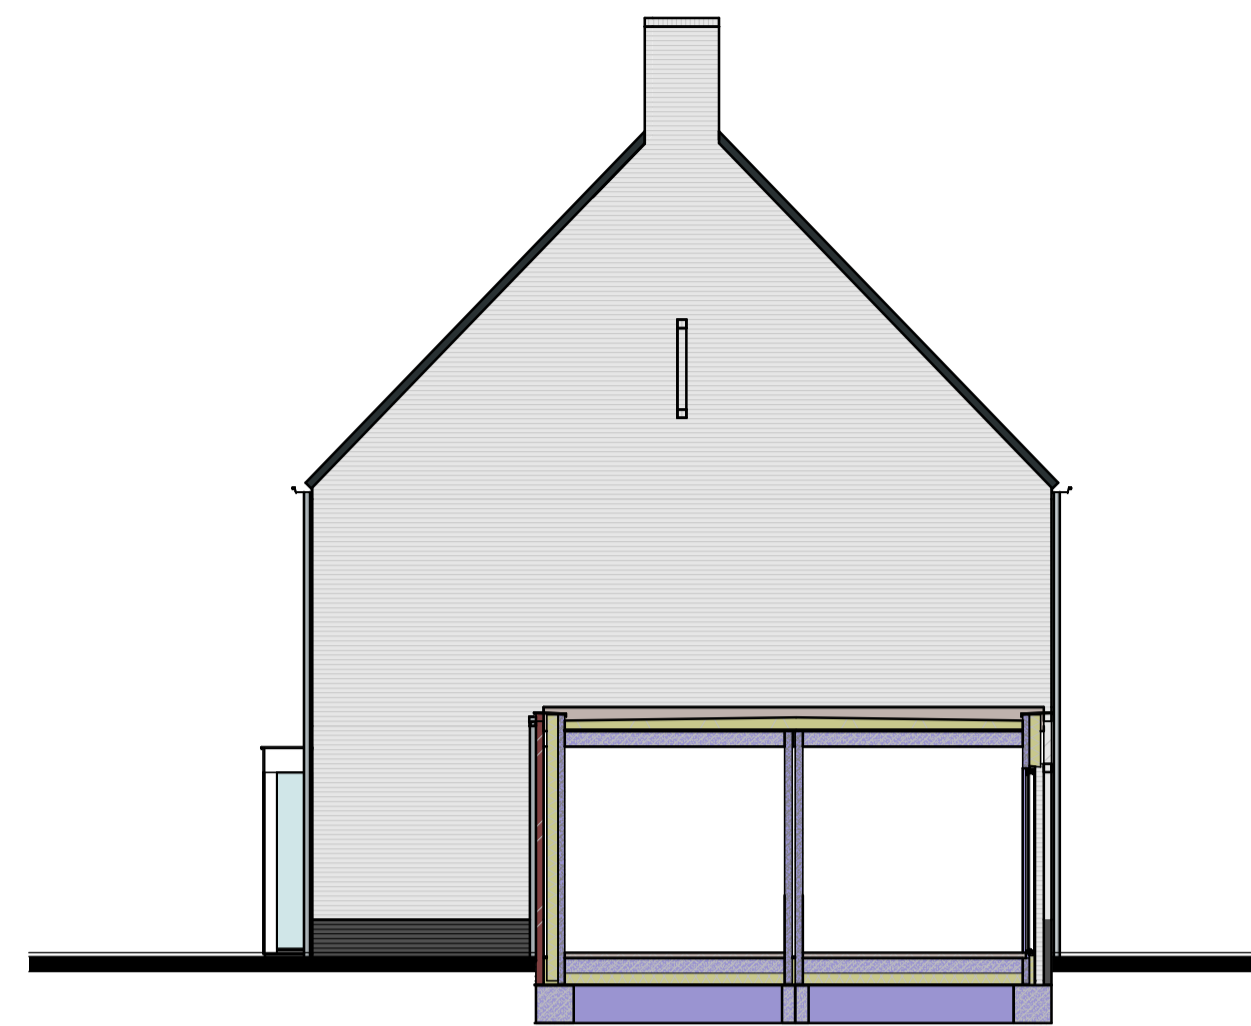


Type B2
Rechterzijgevel




Type B2
Achtergevel

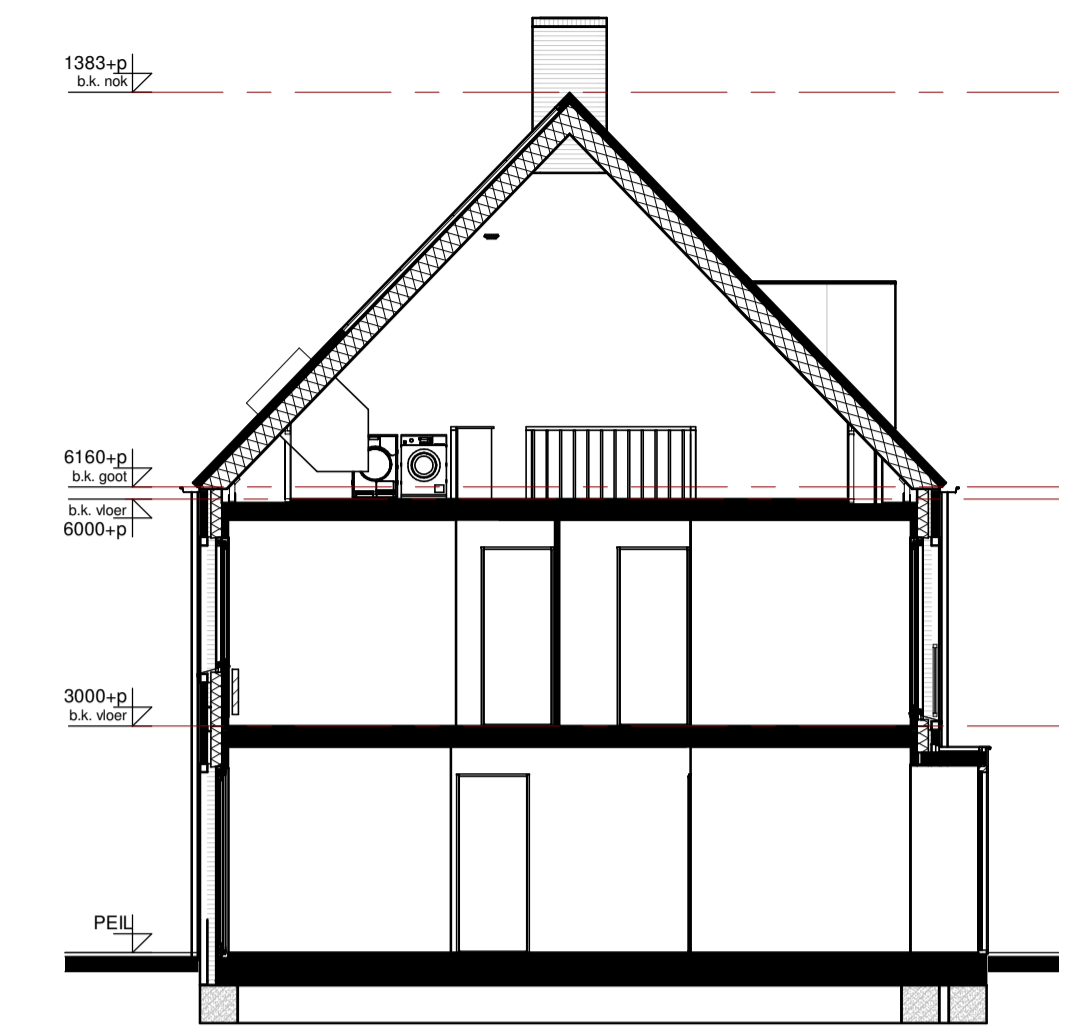

Type B2
Doorsnede

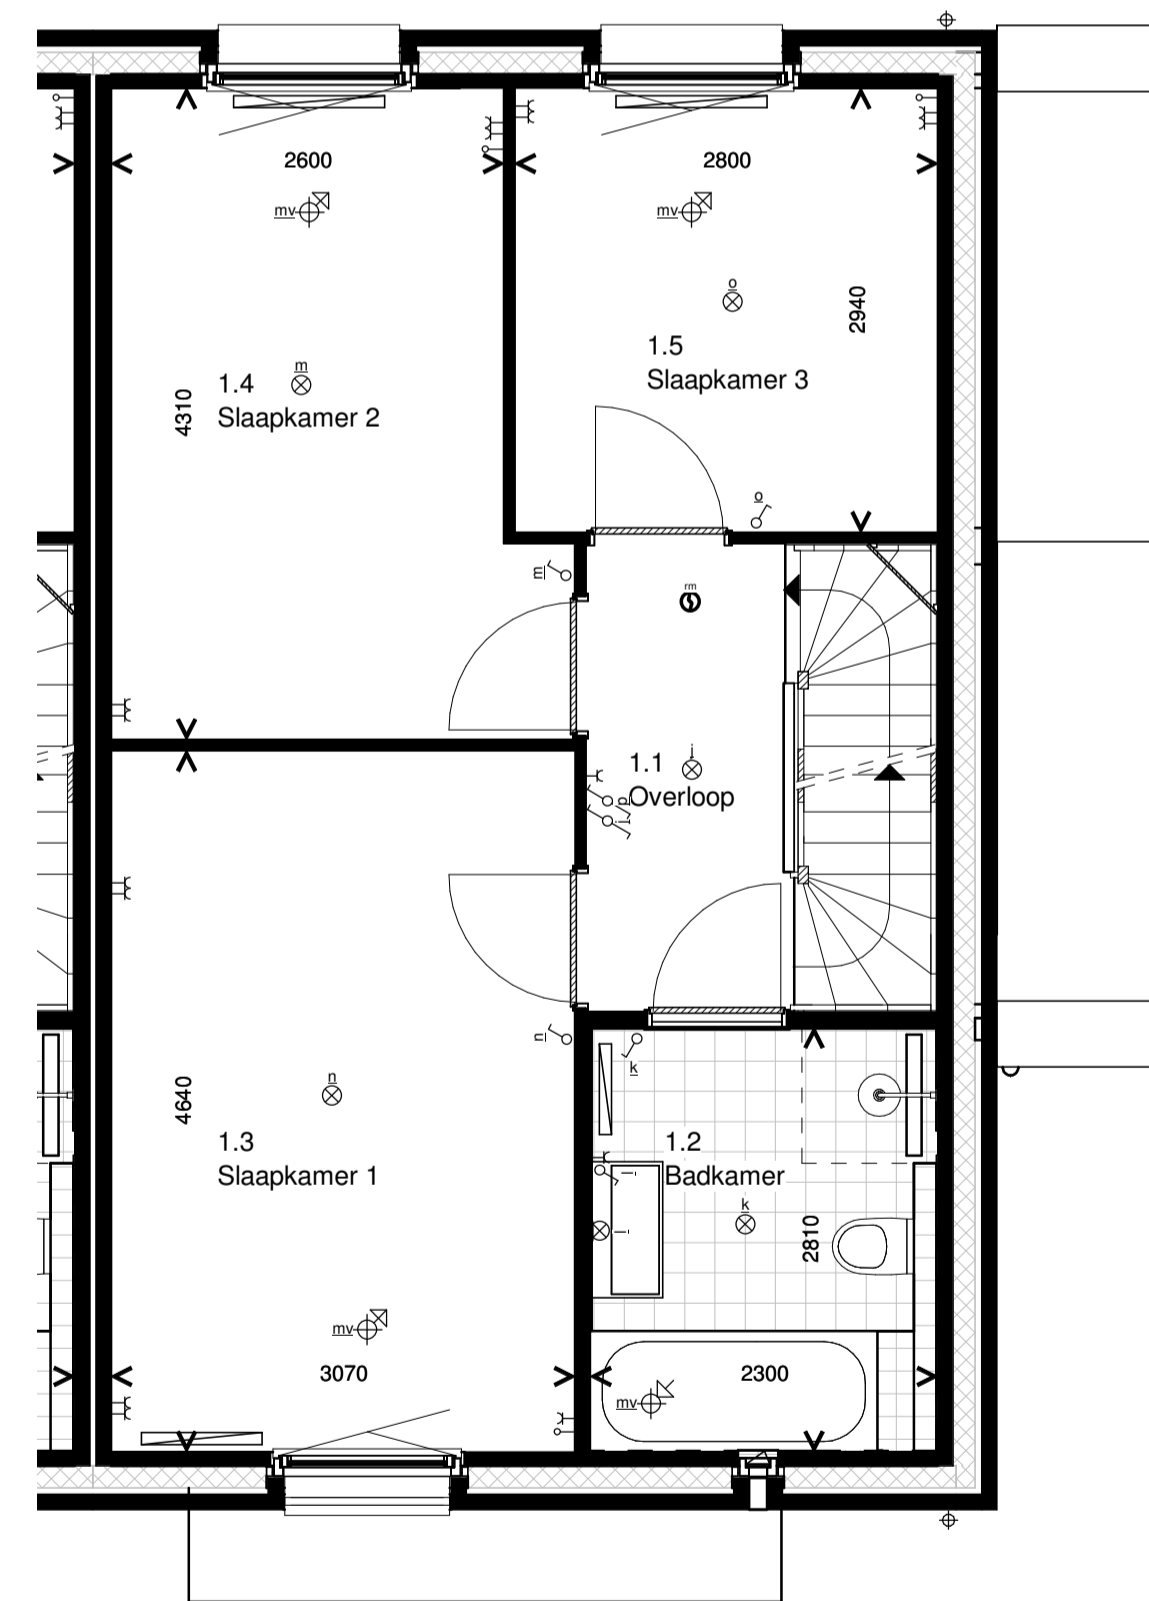


Type B2
1e Verdieping

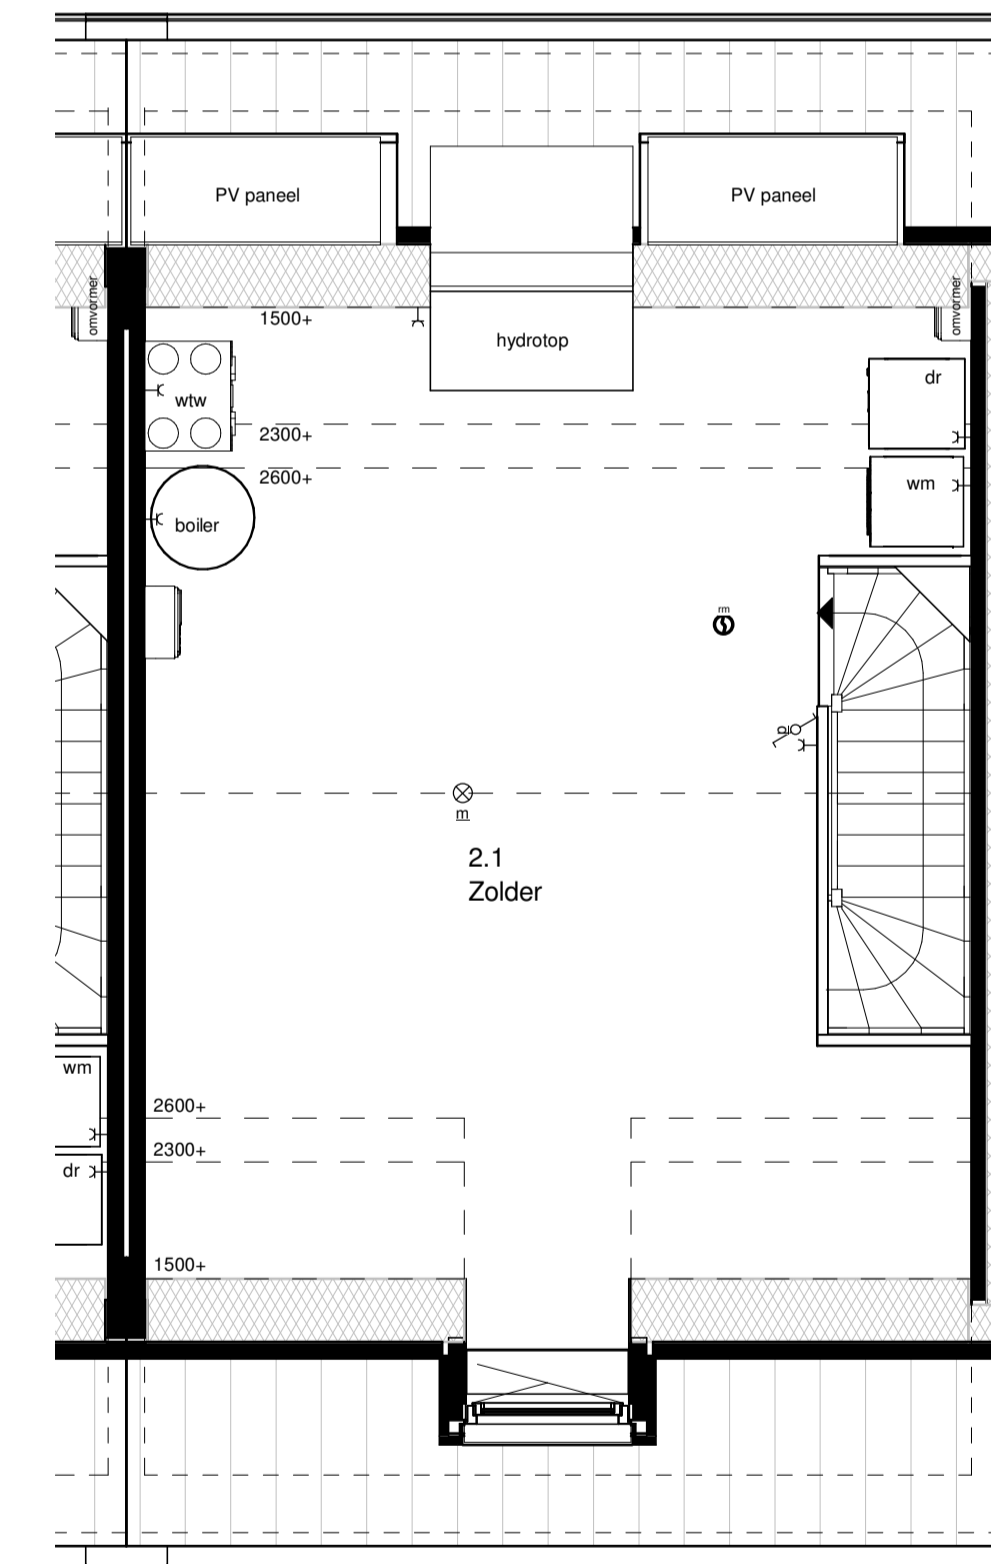

Type B2
2e Verdieping

RENVOOI INSTALLATIES

symbool	omschrijving	symbool	omschrijving	symbool	omschrijving
	plafondlichtpunt aansluiting		beldrukker		omvormer pv-panelen
	binnenwandlichtpunt aansluiting		schel		opstelplaats wasmachine en droger
	buitenwandlichtpunt aansluiting		rookmelder (positie indicatief)		hydrotop
	buiten lamp Bedaux de Brouwer		ruimte met ventilatie afvoer ventiel (positie indicatief)		boilervat
	buitenlamp		ruimte met ventilatie invoer ventiel (positie indicatief)		wtw-unit
	enkelpolige schakelaar		hemelwaterafvoer (positie en aantal indicatief)		kookplaat
	wisselschakelaar		elektrische handdoek radiator (positie en afmetingen indicatief)		afzuigkap
	enkele wandcontactdoos		verdelers vloerverwarming		vaatwasser
	dubbele wandcontactdoos opbouw		ruimte met vloerverwarming		oven
	CO2-meter/3-standenschakelaar mv		laag temperatuur convectief (positie en afmetingen indicatief)		koelkast
	aansluitpunt bedraad				
	aansluitpunt loos				
	thermostaat				

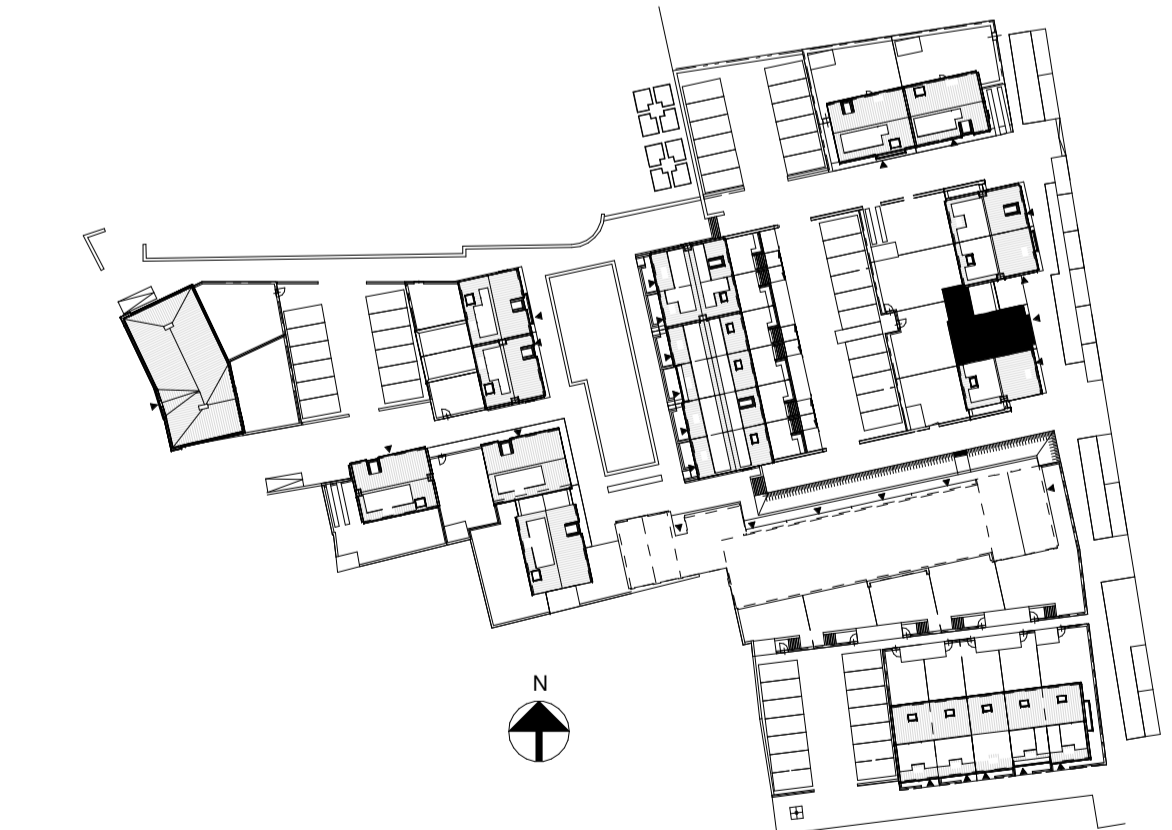

VOORLOPIG

		Verkooptekening		werkn. : B19007
		opdracht : Kalliste Woningbouwontwikkeling BV Dorpsstraat 57, 3433 CM Nieuwegein Postbus 632, 3430 AP Nieuwegein		blad : VK-07A
Postbus 5473 ZG Heeswijk-Dinther 25 Torestraat 1 Tel 0413-296099 Fax 0413-296103 E-mail buro@boschvanoers.nl		project : Verkooptekening 30 woningen Bernardushof, Oud Gastel Blok 7, type B2		schaal : 1:50 / 1:100 formaat : A1+ getekend : EvR datum : 30-08-2019 gewijzigd :