



RENOVOOI INSTALLATIES


symbool	omschrijving
	plafondlichtpunt aansluiting
	binnenwandlichtpunt aansluiting
	buitenwandlichtpunt aansluiting
	buitenlamp Bedaux de Brouwer
	buitenlamp
	enkelpolige schakelaar
	wisselschakelaar
	enkele wandcontactdoos
	dubbele wandcontactdoos
	dubbele wandcontactdoos opbouw
	CO2-meter/3-standenschakelaar mv
	aansluitpunt bedraad
	aansluitpunt loos
	thermostaat
	beldrukker
	schel
	rookmelder (positie indicatief)
	ruimte met ventilatie afvoer ventiel (positie indicatief)
	ruimte met ventilatie invoer ventiel (positie indicatief)
	hemelwaterafvoer (positie en aantal indicatief)
	elektrische handdoek radiator (positie en afmetingen indicatief)
	verdeler vloerverwarming
	ruimte met vloerverwarming
	laag temperatuur convectors (positie en afmetingen indicatief)
	omvormer pv-panels
	wasmachine en droger opstelplaats
	hydrotop
	boilervat
	wtw-unit
	kookplaat
	afzuigkap
	vaatwasser
	oven
	koelkast

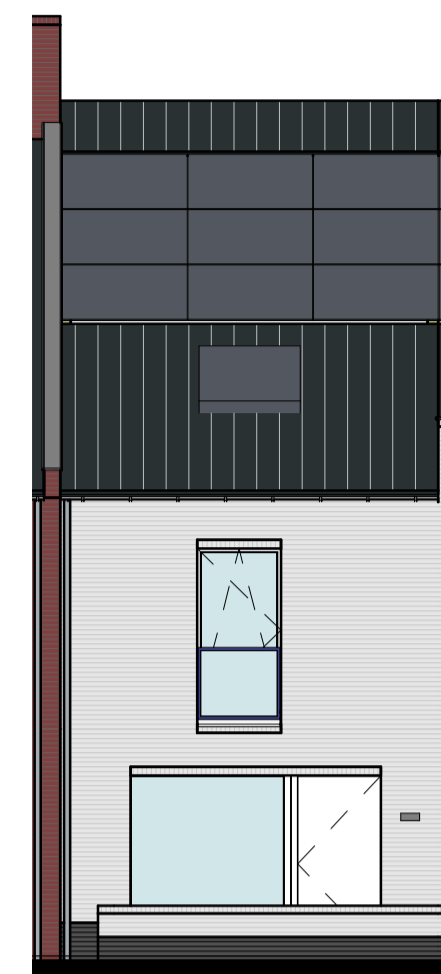


Type C1.4
Voorgevel

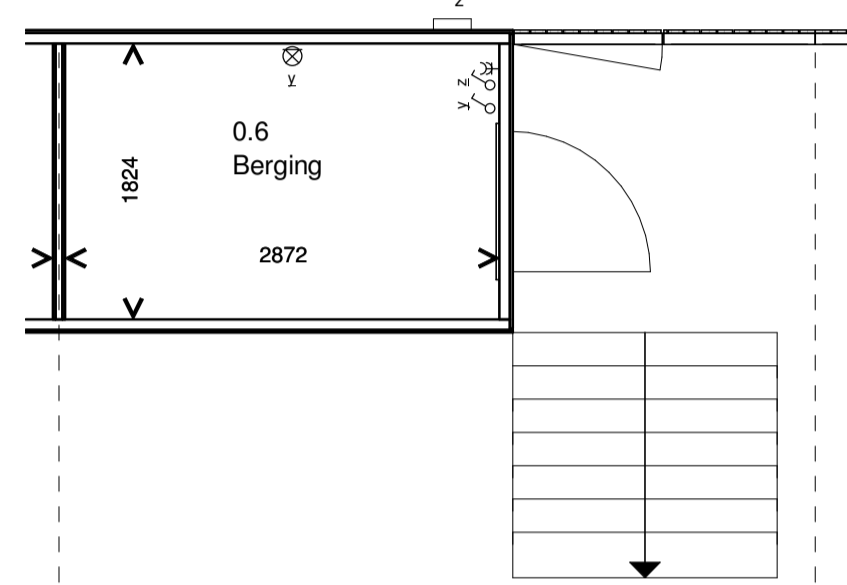


Type C1.4
Achtergevel

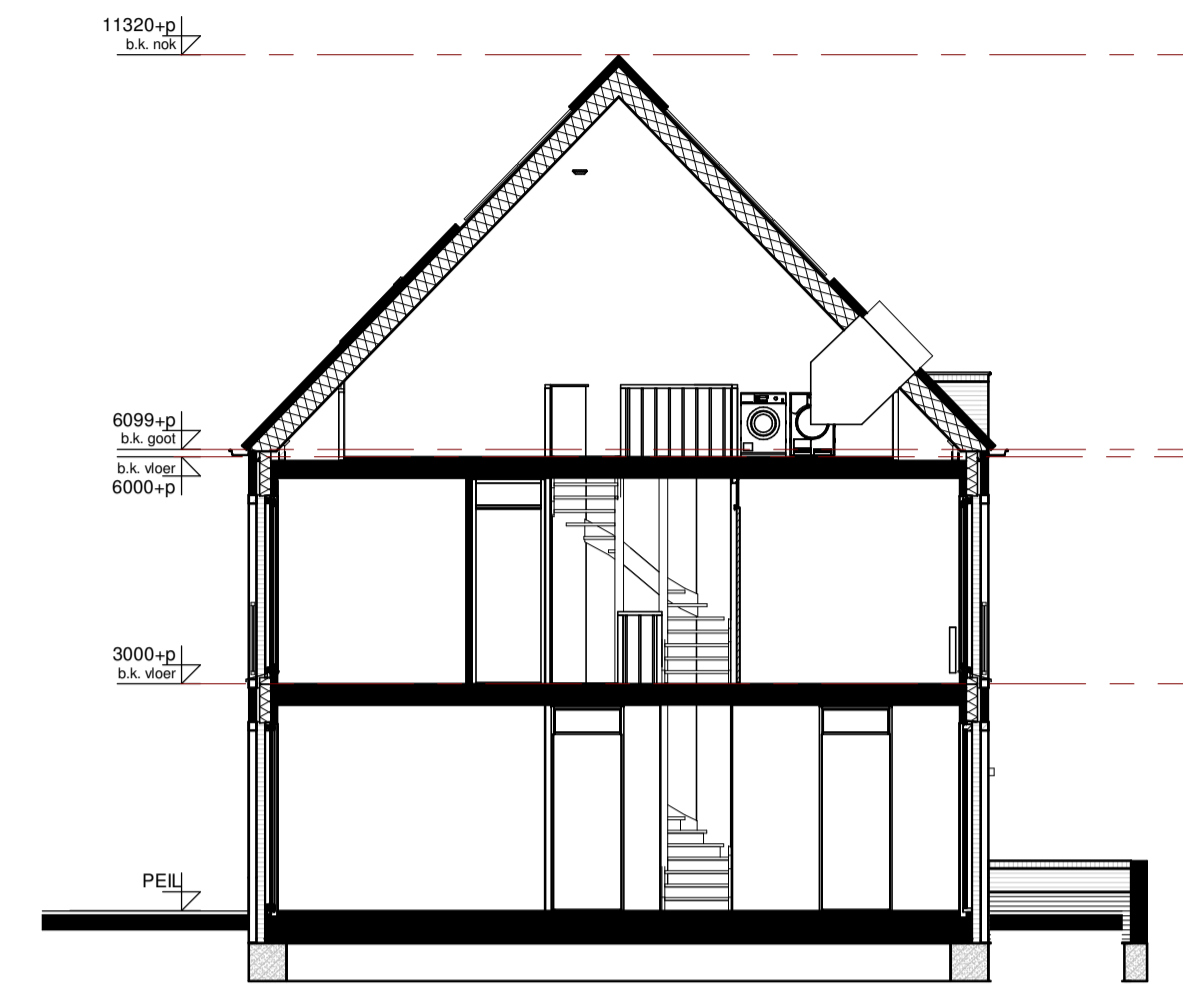


Type C1.4
Doorsnede

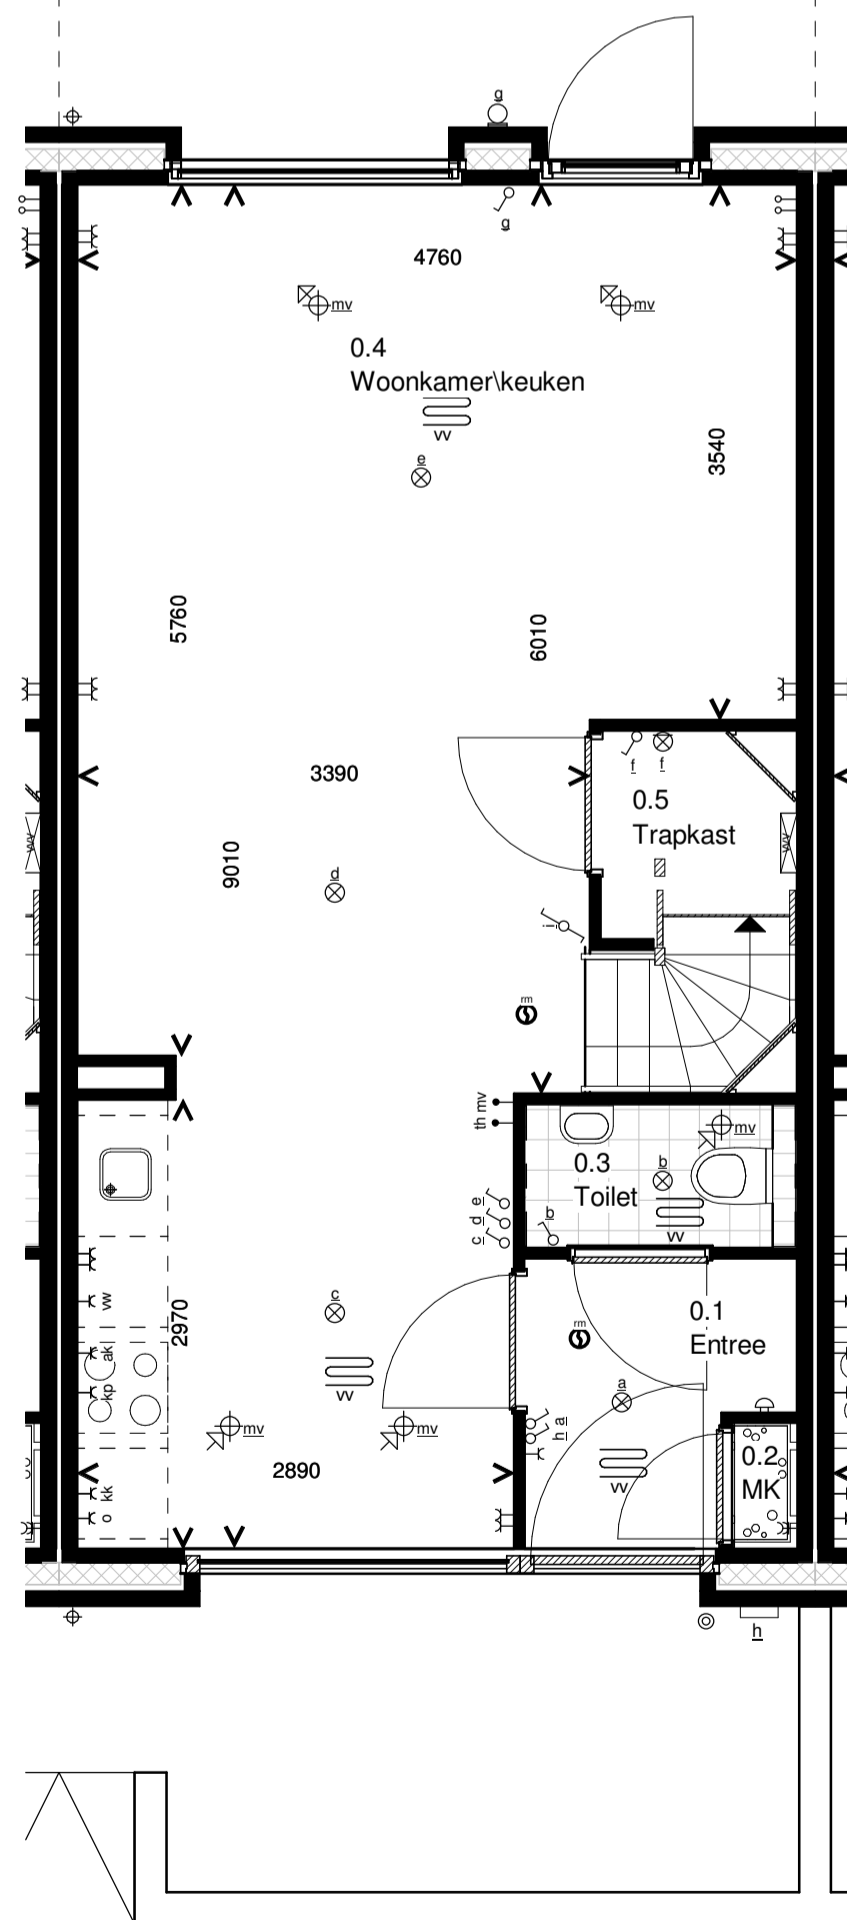


Type C1.4
Begane grond

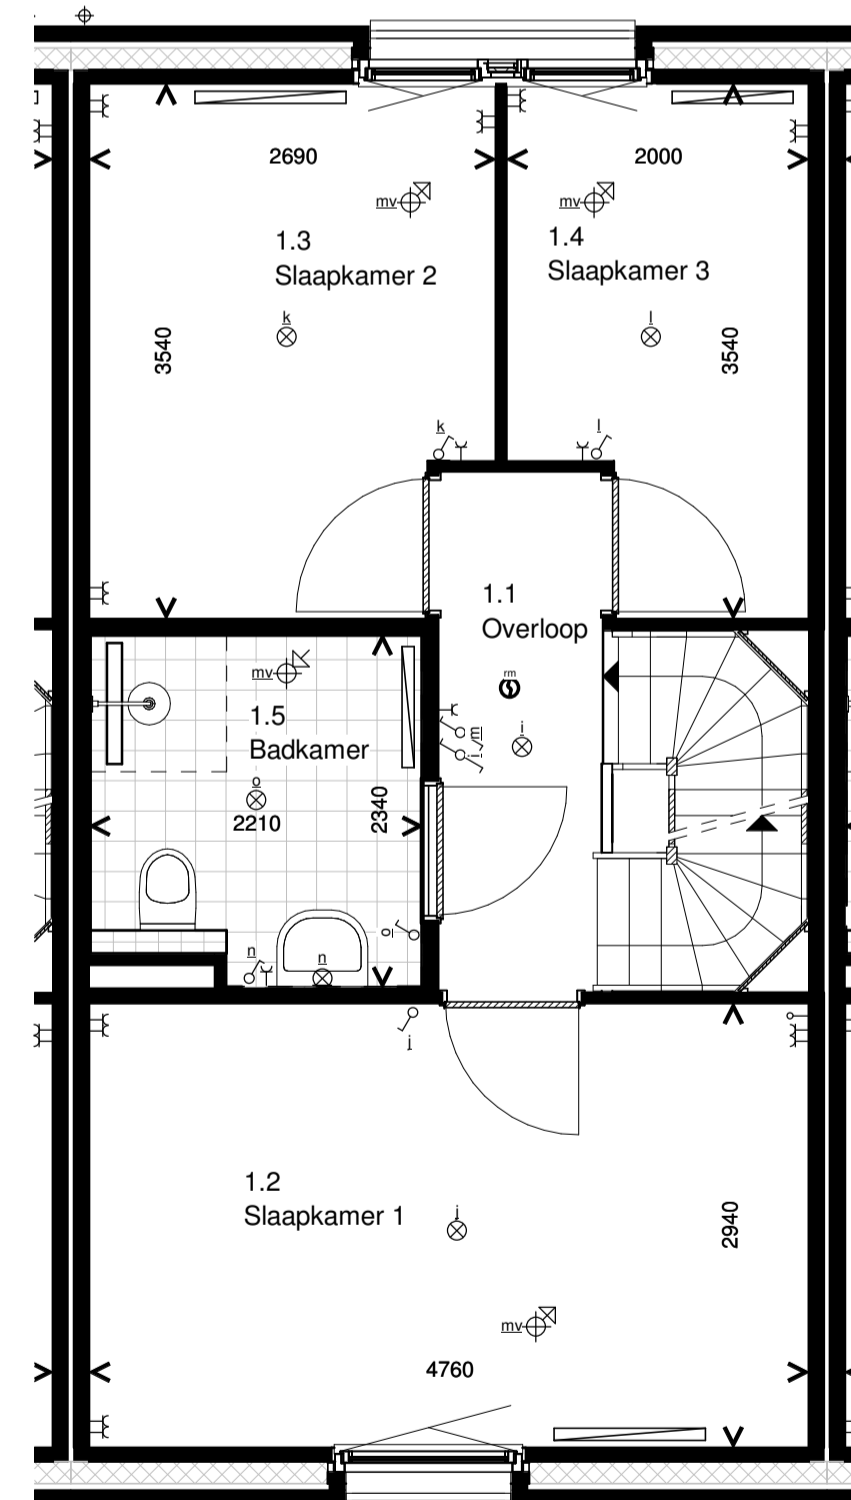

Type C1.4
1e Verdieping

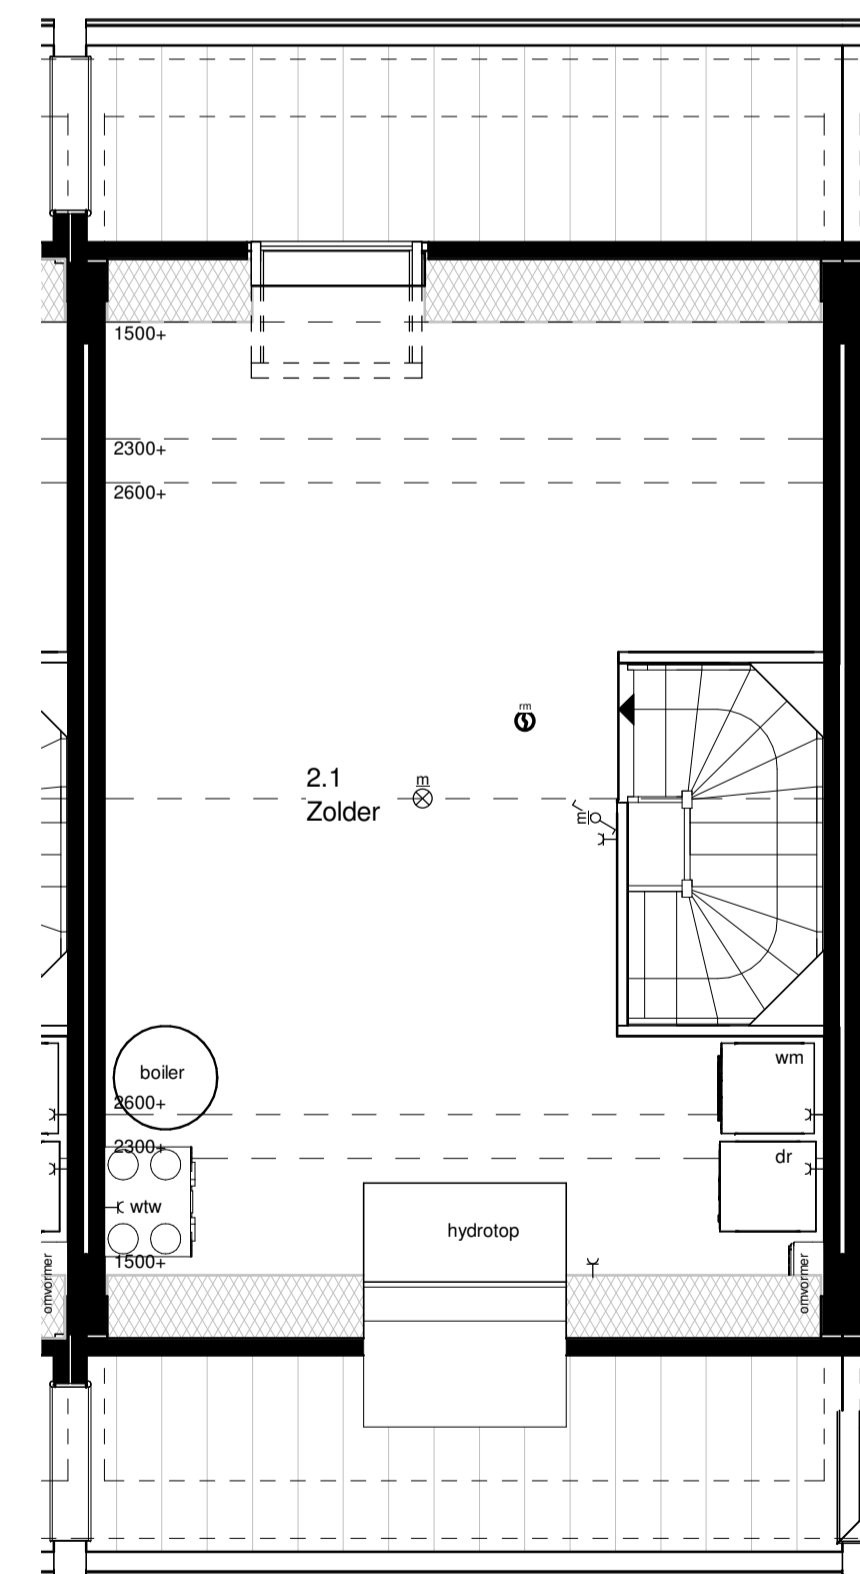

Type C1.4
2e Verdieping

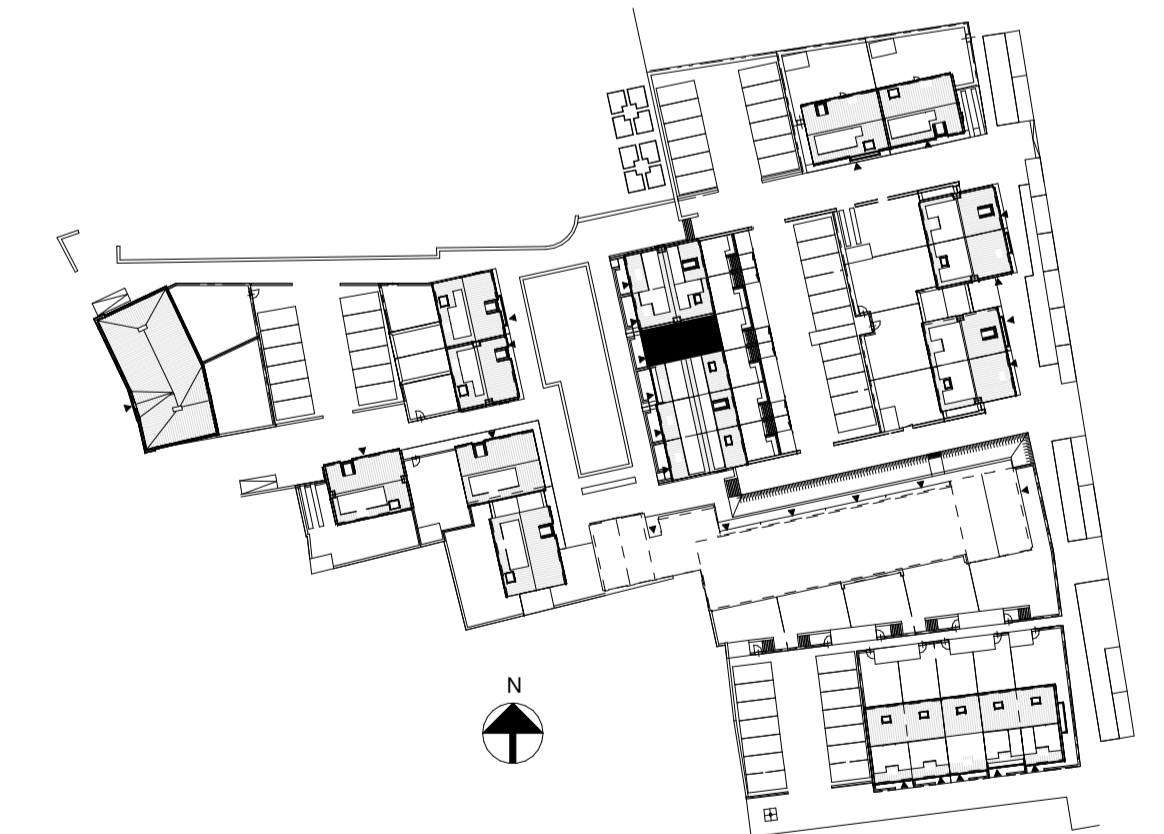

VOORLOPIG

Verkooptekening		werknr. : B19007
<p>Bosch & van Oers BOUWKUNDIGEN B.V.</p> <p>Postbus 5473 ZG Heeswijk-Dinther Torenstraat 1 Tel 0413-296099 Fax 0413-296103 E-mail buro@boschvanoers.nl</p>	opdracht :	blad : VK-05D
	Kalliste Woningbouwontwikkeling BV Dorpsstraat 57, 3433 CM Nieuwegein Postbus 632, 3430 AP Nieuwegein	schaal : 1:50 / 1:100
project :	formaat : A1	getekend : EvR
Verkooptekening 30 woningen Bernardushof, Oud Gastel Blok 5 - Type C1.4	datum : 30-08-2019	gewijzigd :