


type D3
BEGANE GROND




Type D3
VOORGEVEL



Type D3
ACHTERGEVEL

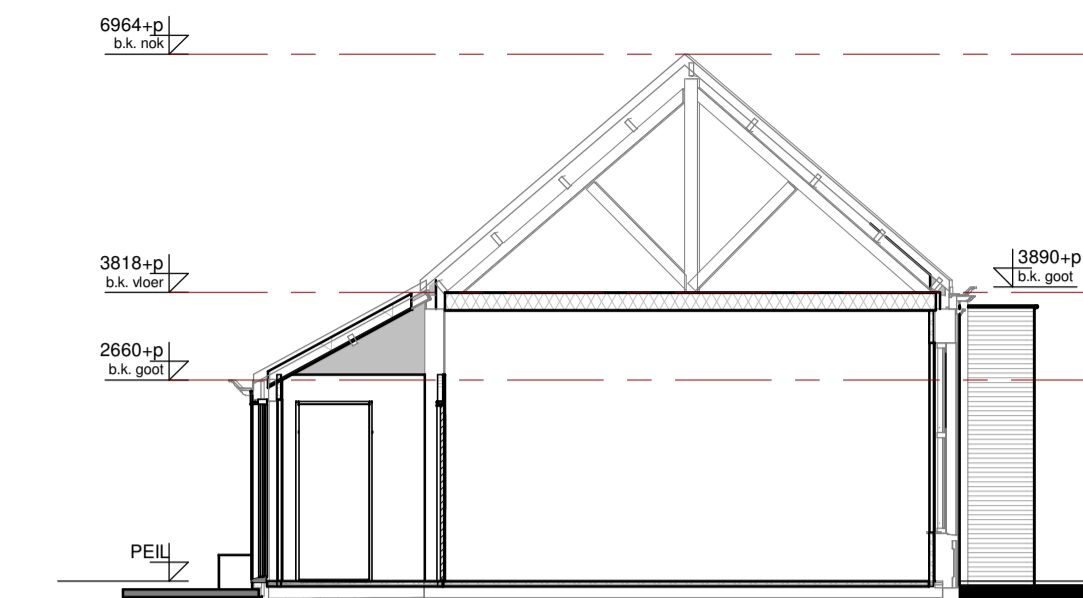


Type D3
DOORSNEDE

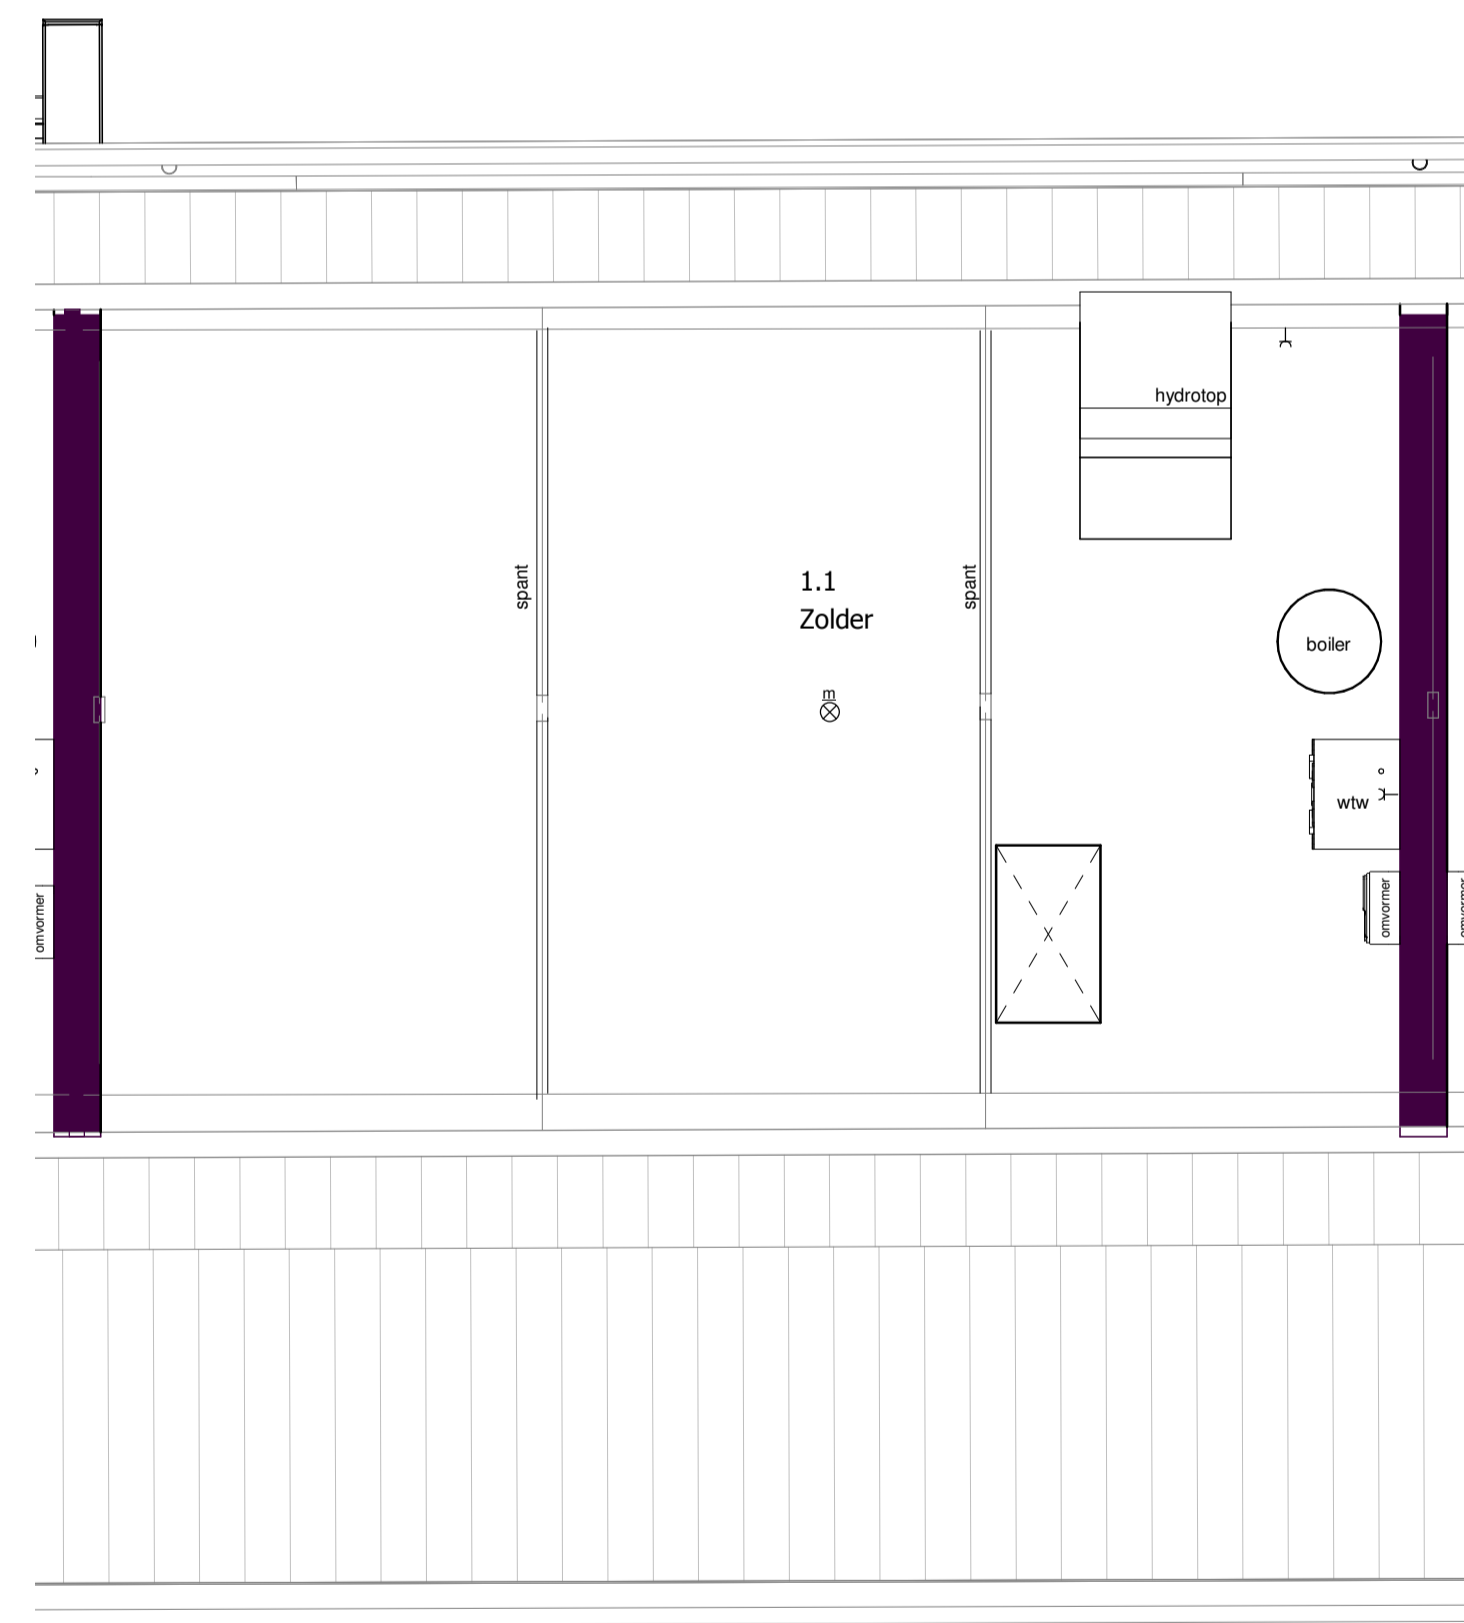

type D3
1e VERDIEPING

RENVOOI INSTALLATIES

symbool	omschrijving	symbool	omschrijving	symbool	omschrijving
⊗	plafondlichtpunt aansluiting	⊗	beldrukker	omvormer	omvormer pv-panelen
⊗	binnenwandlichtpunt aansluiting	⊗	schel	wm/dr	opstelplaats wasmachine en droger
⊗	buitenwandlichtpunt aansluiting	⊗	rookmelder (positie indicatief)	hydrotop	hydrotop
⊗	buiten lamp Bedaux de Brouwer	⊗	ruimte met ventilatie afvoer ventiel (positie indicatief)	boiler	boilervat
⊗	buitenlamp	⊗	ruimte met ventilatie invoer ventiel (positie indicatief)	wtw-unit	wtw-unit
⊗	enkelpolige schakelaar	⊗	hemelwaterafvoer (positie en aantal indicatief)	kp	kookplaat
⊗	wisselschakelaar	⊗	elektrische handdoek radiator (positie en afmetingen indicatief)	ak	afzuigkap
⊗	enkele wandcontactdoos	⊗	verdelers vloerverwarming	vw	vaatwasser
⊗	dubbele wandcontactdoos	⊗	ruimte met vloerverwarming	o	oven
⊗	dubbele wandcontactdoos opbouw	⊗	laag temperatuur convectoren (positie en afmetingen indicatief)	kk	koelkast
⊗	CO2-meter/3-standenschakelaar mv				
⊗	aansluitpunt bedraad				
⊗	aansluitpunt loos				
⊗	thermostaat				

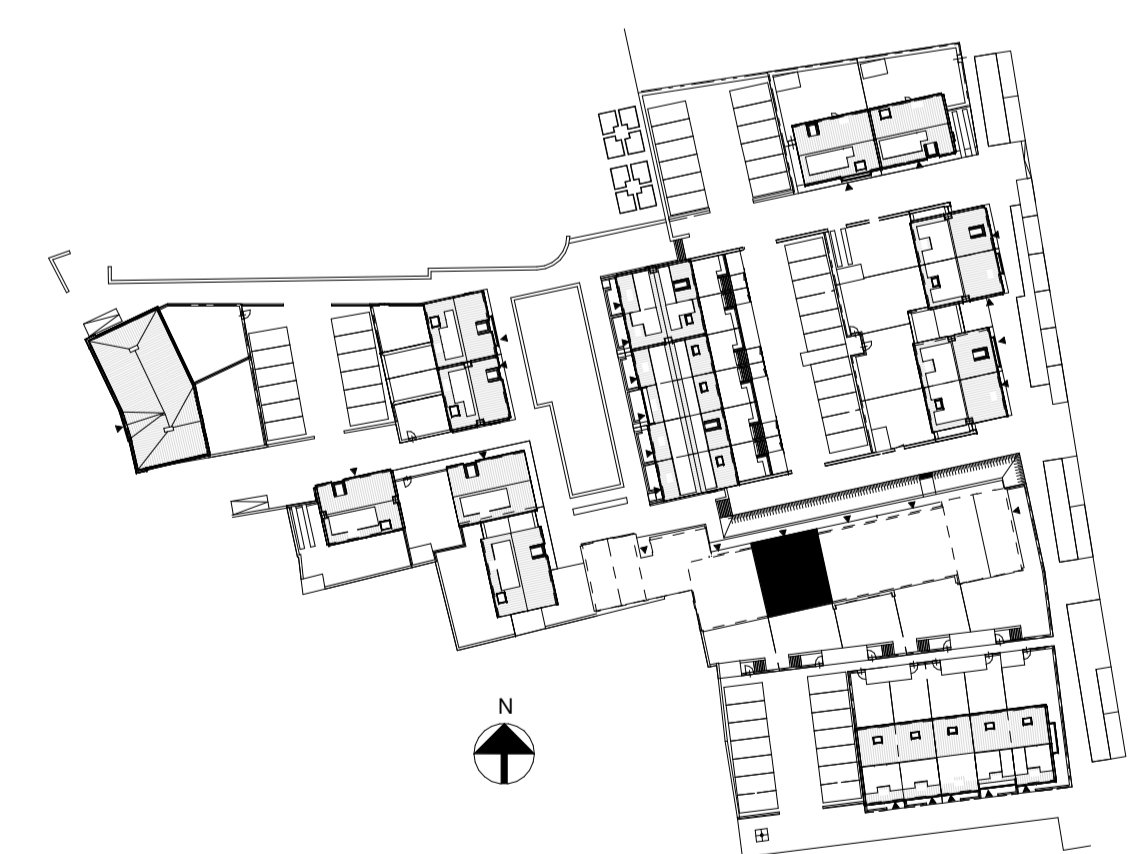

VOORLOPIG

Verkooptekening

<p>Bosch & van Oers BOUWKUNDIGEN B.V.</p> <p>Postbus 25 5473 ZG Heeswijk-Dinther Torenstraat 1 Tel 0413-296099 Fax 0413-296103 E-mail buro@boschvanoers.nl</p>	<p>opdracht : Kalliste Woningbouwontwikkeling BV Dorpsstraat 57, 3433 CM Nieuwegein Postbus 632, 3430, 3430 AP Nieuwegein</p>	<p>werkno. : B19007</p>
	<p>project : Verkooptekening 30 woningen Bernardushof, Oud Gastel Blok 8, type D3</p>	<p>blad : VK-08b</p> <p>schaal : 1:50 / 1:100</p> <p>formaat : A1</p> <p>getekend : EvR</p> <p>datum : 30-08-2019</p> <p>gewijzigd :</p>