



Type C1.5  
Voorgevel




Type C1.5  
Achtergevel

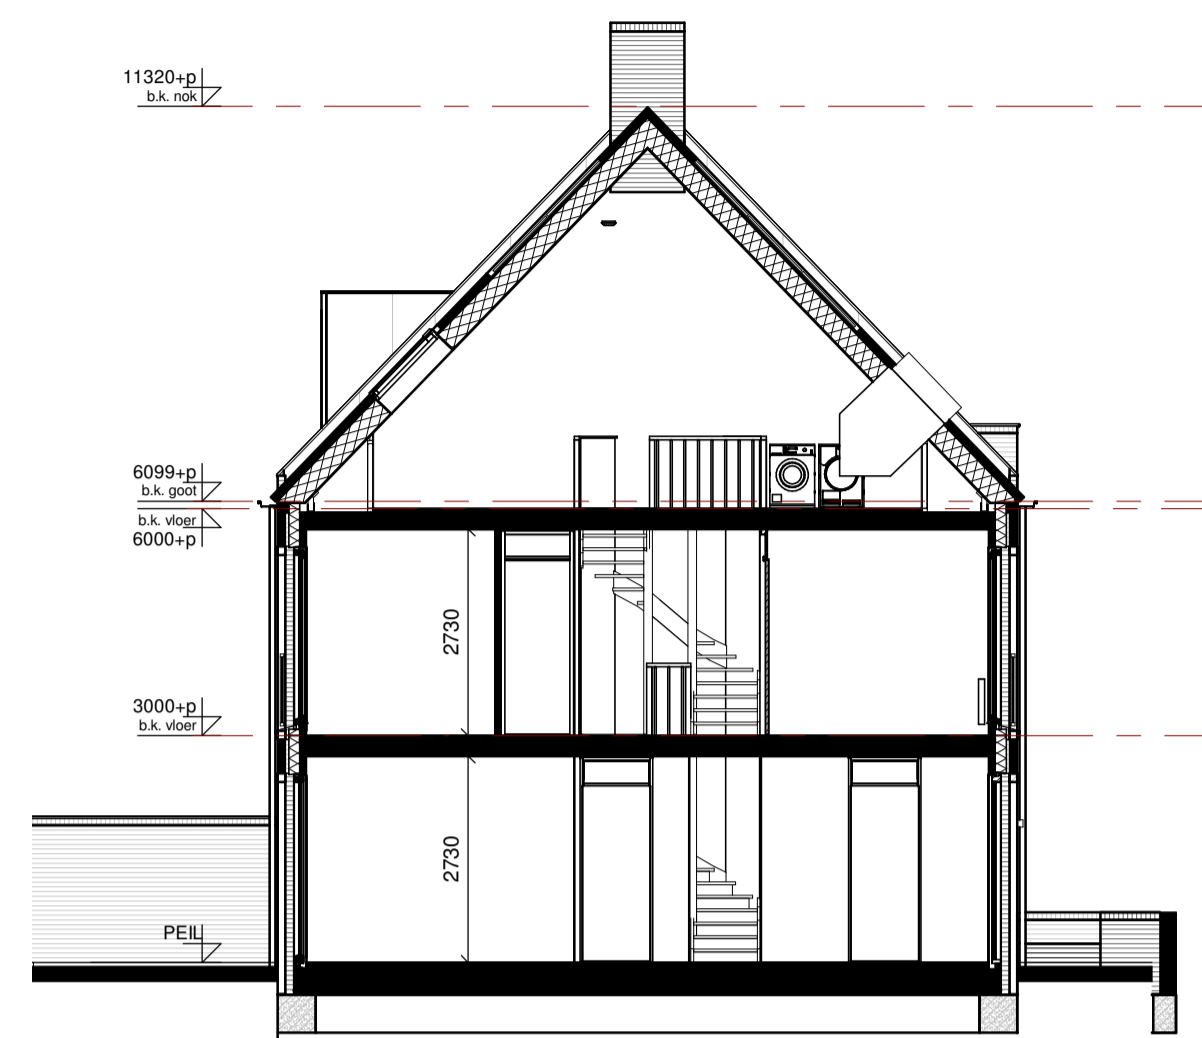


Type C1.5  
Doorsnede

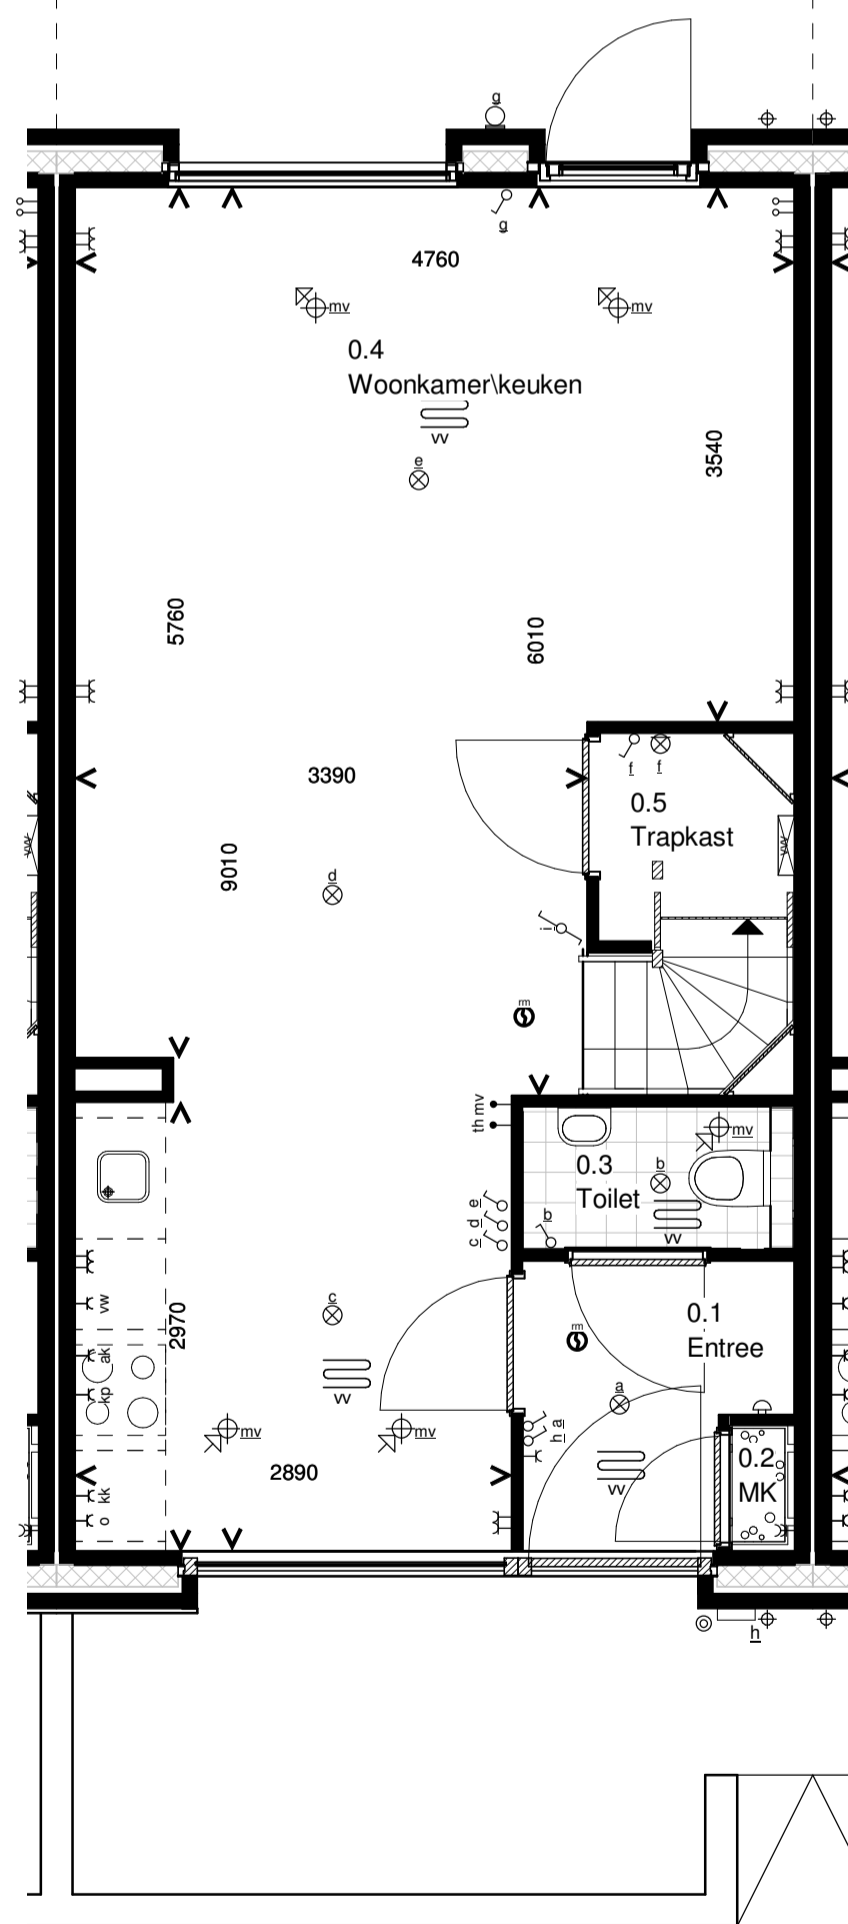

Type C1.5  
Begane grond

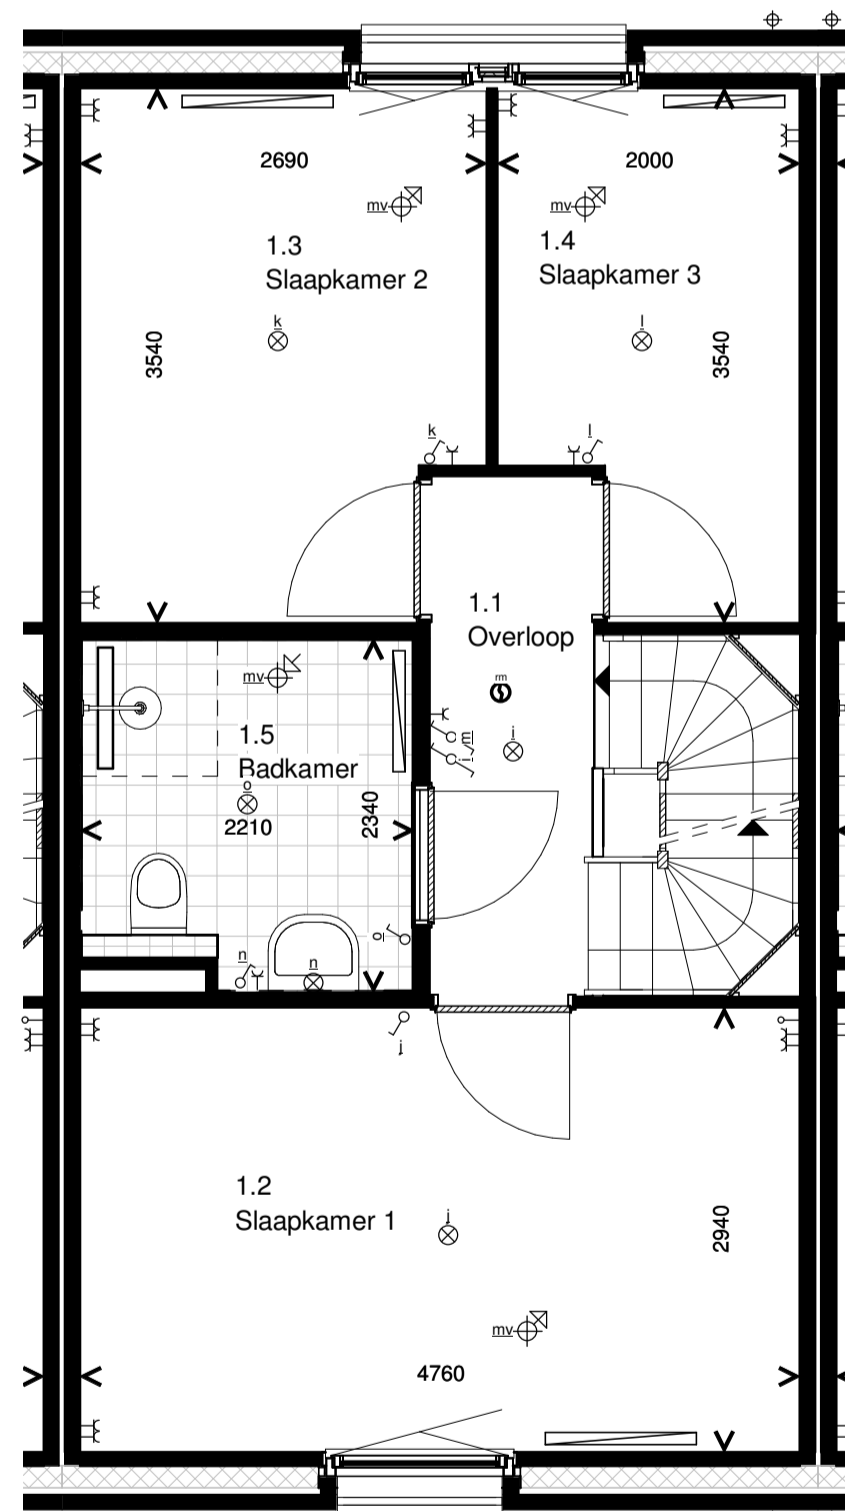

Type C1.5  
1e Verdieping

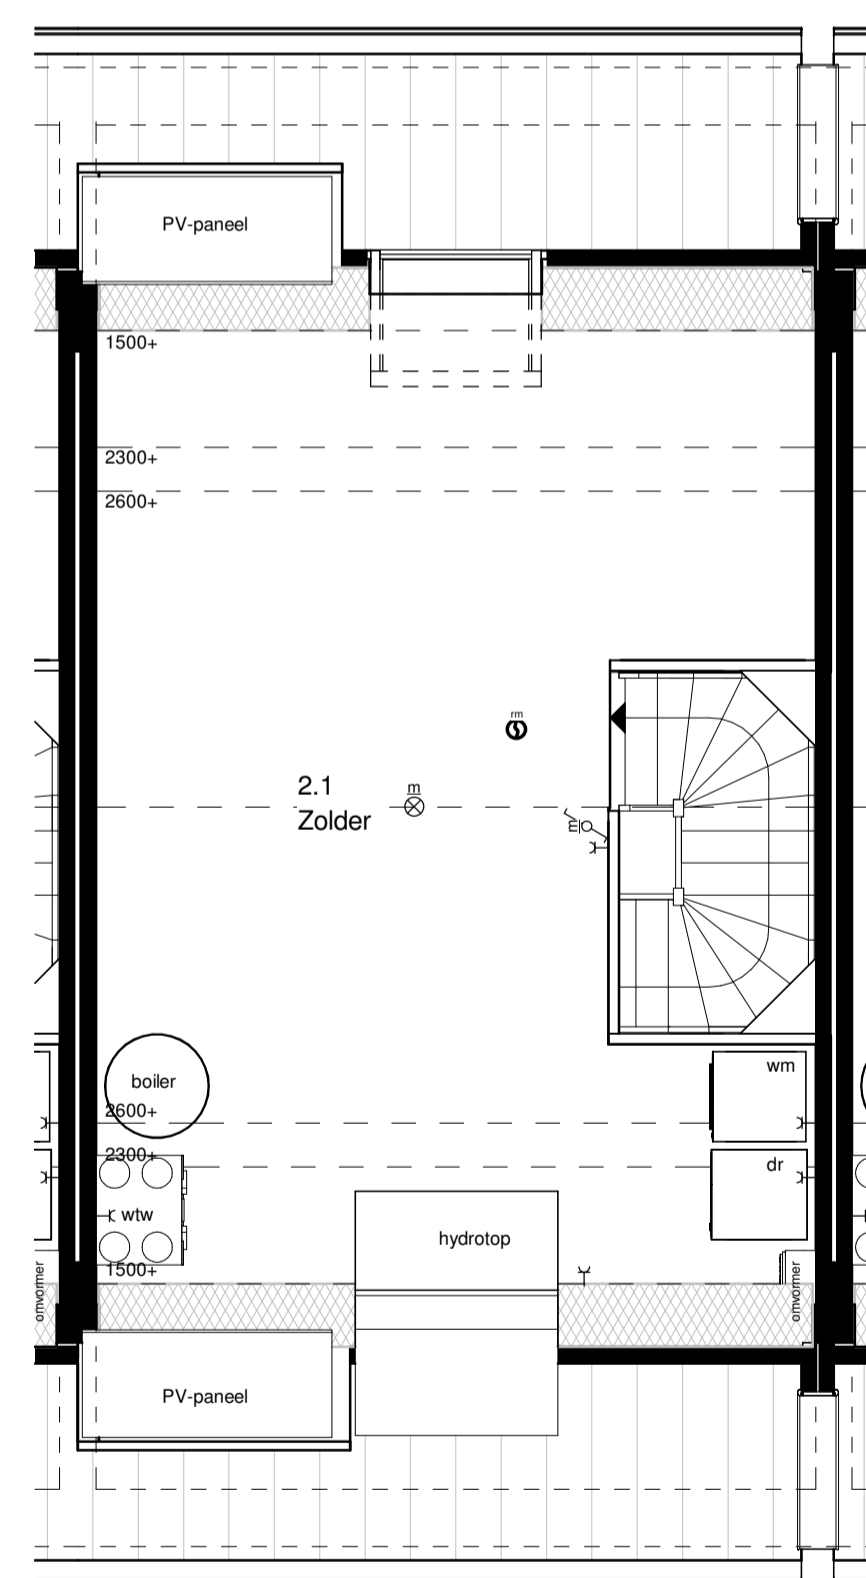

Type C1.5  
2e Verdieping



### RENOVOOI INSTALLATIES

symbool	omschrijving
⊗	plafondlichtpunt aansluiting
⊗	binnenwandlichtpunt aansluiting
⊗	buitenwandlichtpunt aansluiting
⊗	buitenlamp Bedaux de Brouwer
⊗	buitenlamp
⊗	enkelpolige schakelaar
⊗	wisselschakelaar
⊗	enkele wandcontactdoos
⊗	dubbele wandcontactdoos
⊗	dubbele wandcontactdoos opbouw
⊗	CO2-meter/3-standenschakelaar mv
⊗	aansluitpunt bedraad
⊗	aansluitpunt loos
⊗	thermostaat
⊗	beldrukker
⊗	schel
⊗	rookmelder (positie indicatief)
⊗	ruimte met ventilatie afvoer ventiel (positie indicatief)
⊗	ruimte met ventilatie invoer ventiel (positie indicatief)
⊗	hemelwaterafvoer (positie en aantal indicatief)
⊗	elektrische handdoek radiator (positie en afmetingen indicatief)
⊗	verdeler vloerverwarming
⊗	ruimte met vloerverwarming
⊗	laag temperatuur convectoor (positie en afmetingen indicatief)
⊗	omvormer pv-panelen
⊗	wasmachine en droger opstelplaats
⊗	hydrotop
⊗	boilervat
⊗	wtw-unit
⊗	kookplaat
⊗	afzuigkap
⊗	vaatwasser
⊗	oven
⊗	koelkast

VOORLOPIG

<b>Verkooptekening</b>		werkn. : B19007
opdracht : Kalliste Woningbouwontwikkeling BV Dorpsstraat 57, 3433 CM Nieuwegein Postbus 632, 3430 AP Nieuwegein		blad : VK-05E
Bosch & van Oers BOUWKUNDIGEN B.V.		schaal : 1:50 / 1:100
Postbus 5473 ZG Heeswijk-Dinther	25 1	formaat : A1
Torenstraat	0413-296099	getekend : EvR
Tel	0413-296103	datum : 30-08-2019
Fax	buo@boschvanoers.nl	gewijzigd :
E-mail		
project : Verkooptekening 30 woningen Bernardushof, Oud Gastel Blok 5 - Type C1.5		