


Type C2.5
Voorgevel




Type C2.5
Rechterzijgevel




Type C2.5
Achtergevel

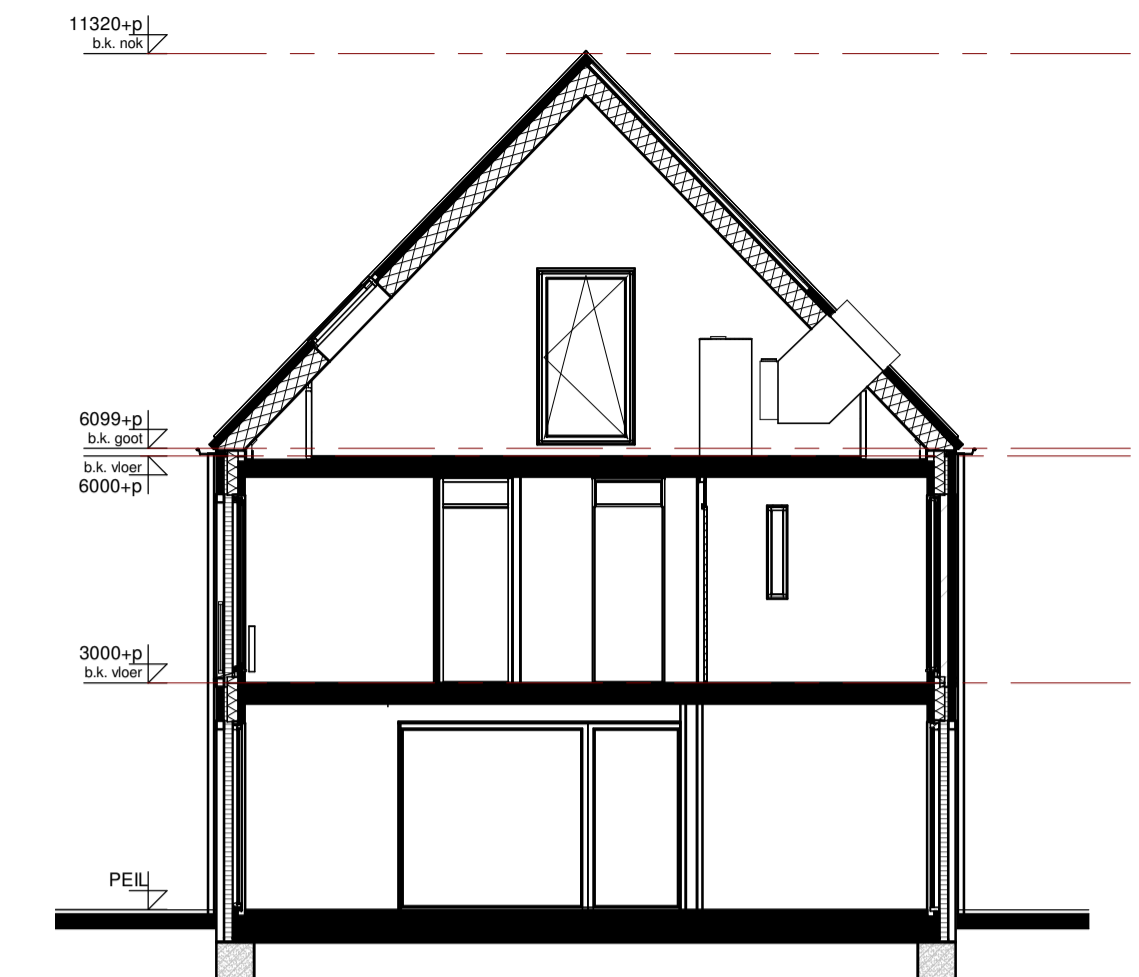


Type C2.5
Doorsnede

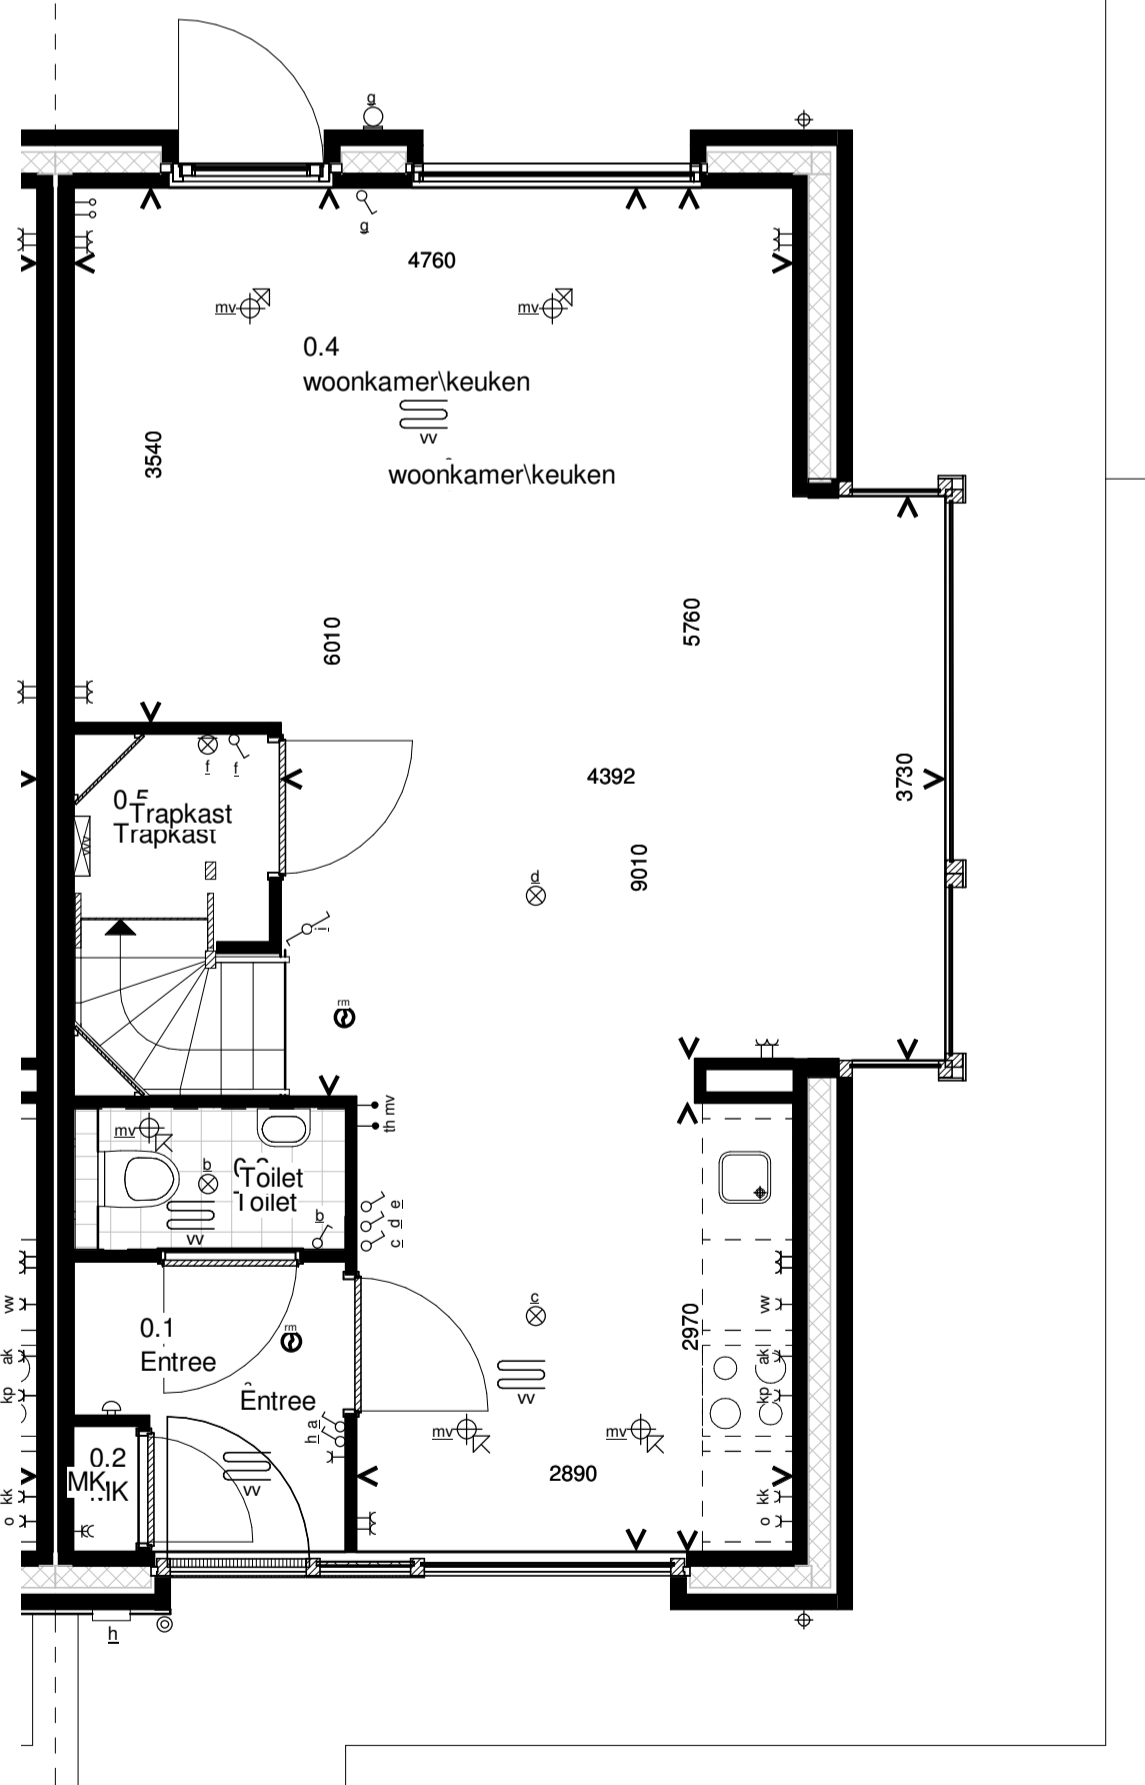

Type C2.5
Begane grond

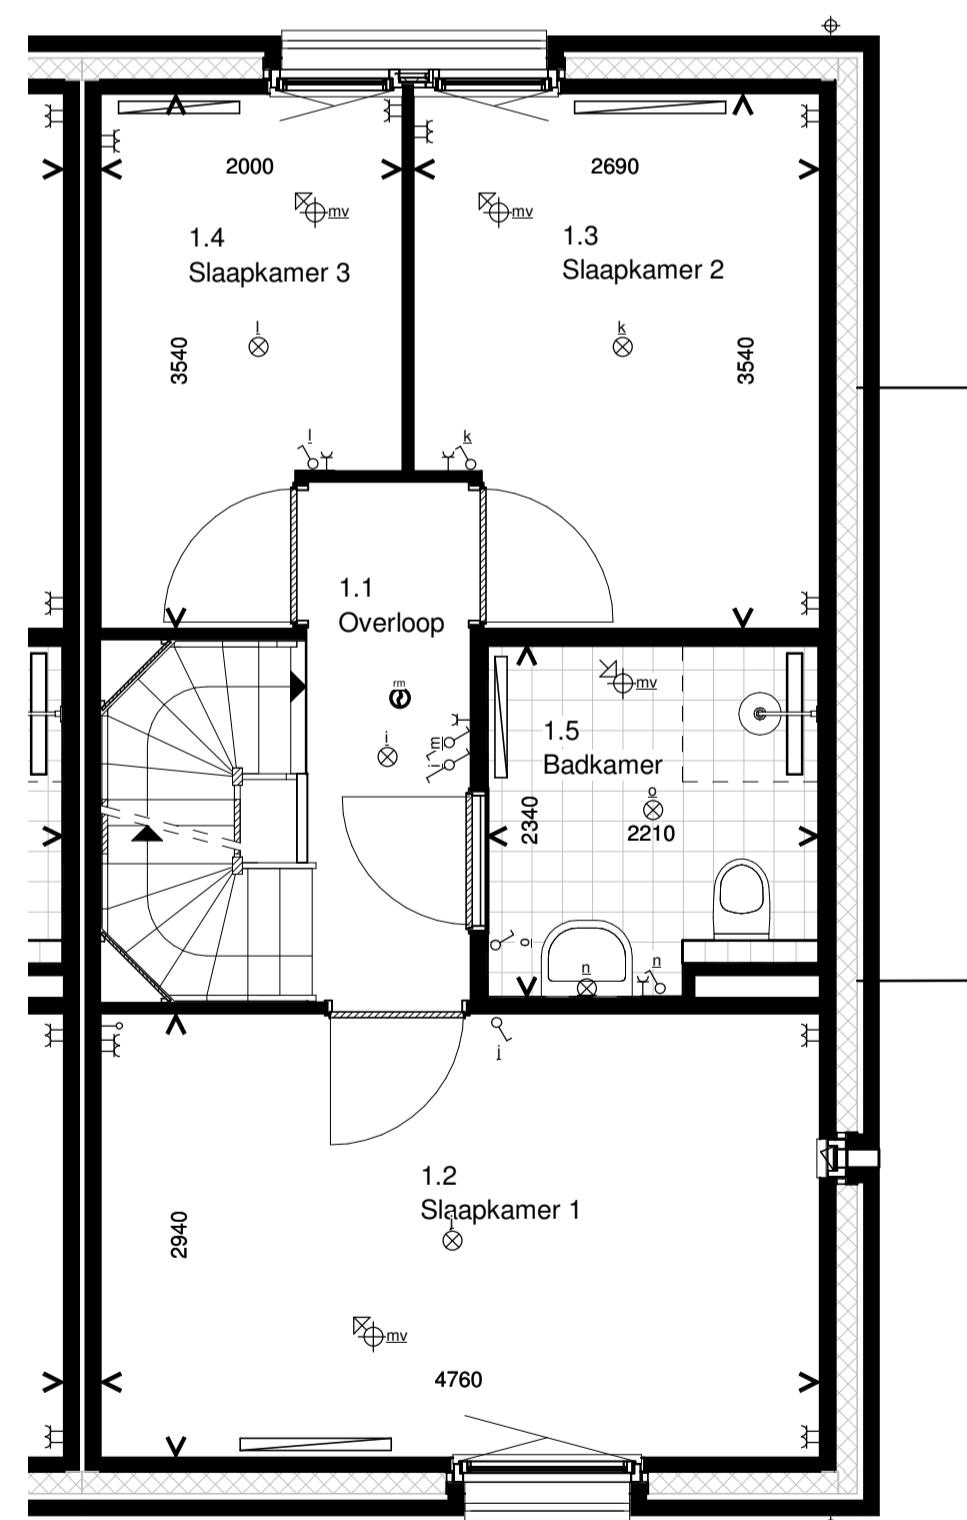


Type C2.5
1e Verdieping

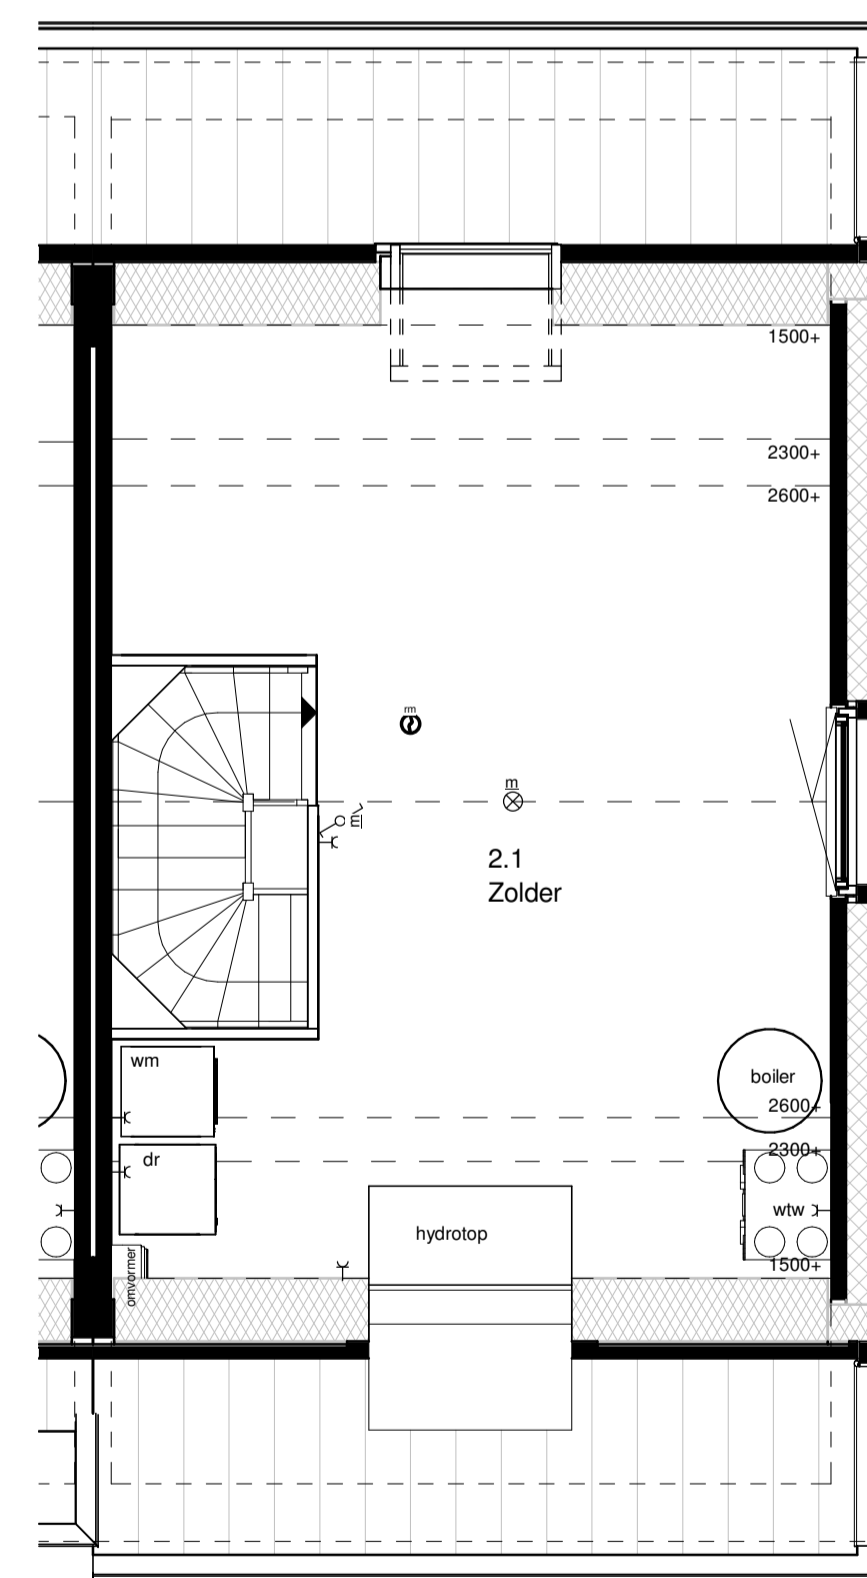

Type C2.5
2e Verdieping

RENVOOI INSTALLATIES

symbool	omschrijving	symbool	omschrijving	symbool	omschrijving
	plafondlichtpunt aansluiting		beldrukker		omvormer pv-panelen
	binnenwandlichtpunt aansluiting		schel		opstelplaats wasmachine en droger
	buitenwandlichtpunt aansluiting		rookmelder (positie indicatief)		hydrotop
	buiten lamp Bedaux de Brouwer		ruimte met ventilatie afvoer ventiel (positie indicatief)		boilervat
	buitenlamp		ruimte met ventilatie invoer ventiel (positie indicatief)		water
	enkelpolige schakelaar		hemelwaterafvoer (positie en aantal indicatief)		wtw-unit
	wisselschakelaar		elektrische handdoek radiator (positie en afmetingen indicatief)		kookplaat
	dubbele wandcontactdoos		verdelers vloerverwarming		afzuigkap
	dubbele wandcontactdoos opbouw		ruimte met vloerverwarming		vaatwasser
	CO2-meter/3-standenschakelaar mv		laag temperatuur convector (positie en afmetingen indicatief)		oven
	aansluitpunt bedraad				koelkast
	aansluitpunt loos				
	thermostaat				

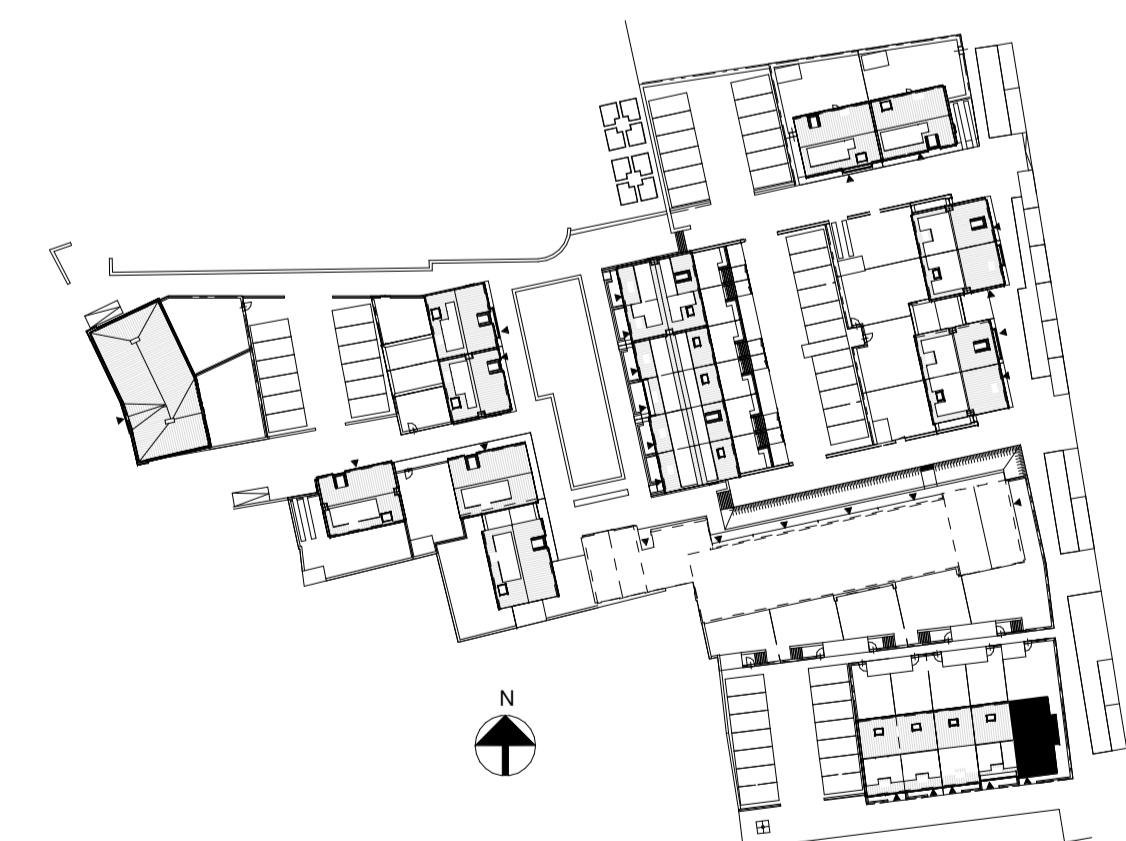

VOORLOPIG

		Verkooptekening		werkno. : B19007
		opdracht : Kalliste Woningbouwontwikkeling BV Dorpsstraat 57, 3433 CM Nieuwegein Postbus 632, 3430 AP Nieuwegein		blad : VK-09D
Postbus 25 5473 ZG Heeswijk-Dinther Torenstraat 1 Tel 0413-296099 Fax 0413-296103 E-mail buro@boschvanoers.nl		project : Verkooptekening 30 woningen Bernardushof, Oud Gastel Blok 9, type C2.5		schaal : 1:50 / 1:100 formaat : A1 getekend : EvR datum : 30-08-2019 gewijzigd :