



Type A2.2

Voorgevel




Type A2.2

Rechter Zijgevel




Type A2.2

Achtergevel

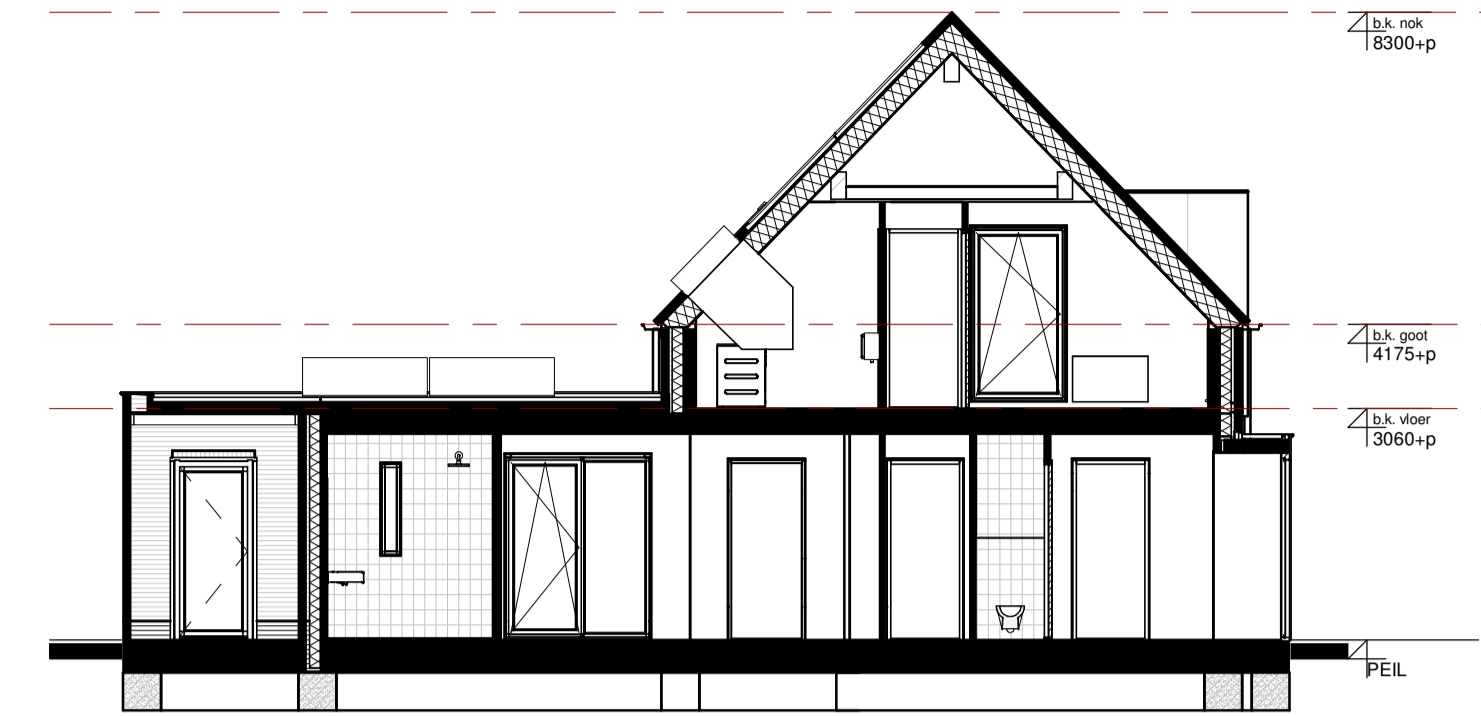


Type A2.2

Doorsnede

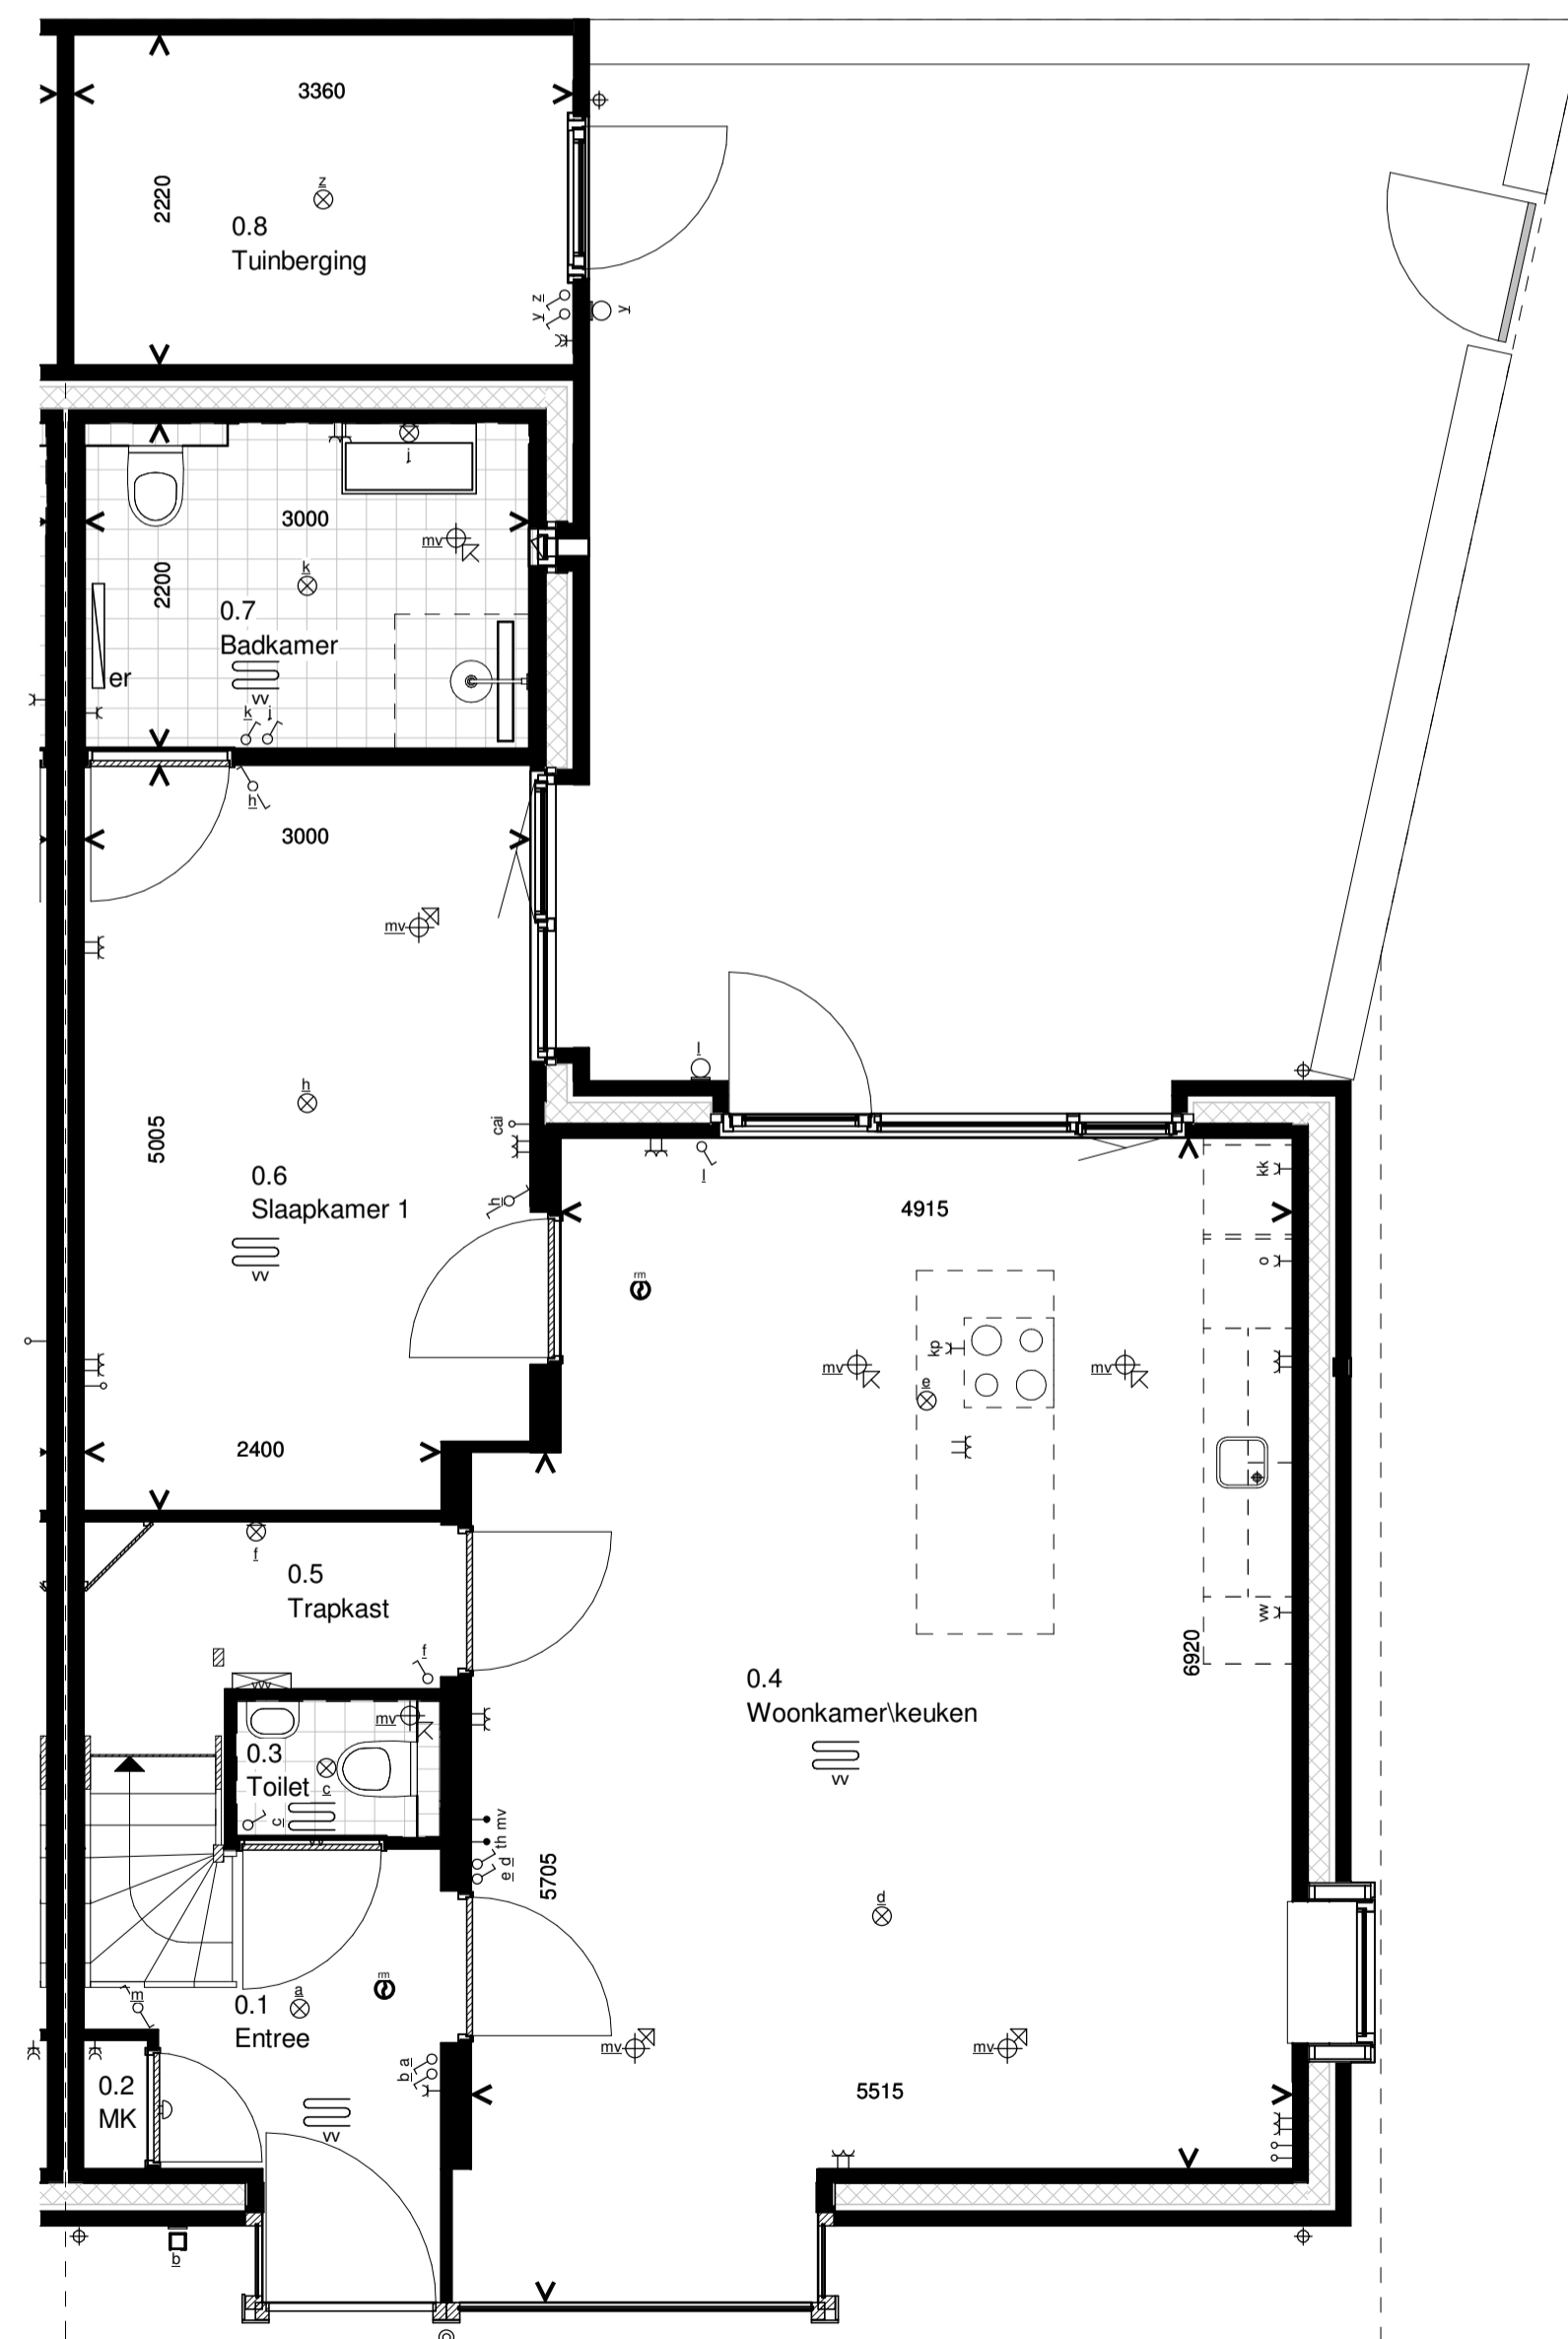

Type A2.2

Begane grond

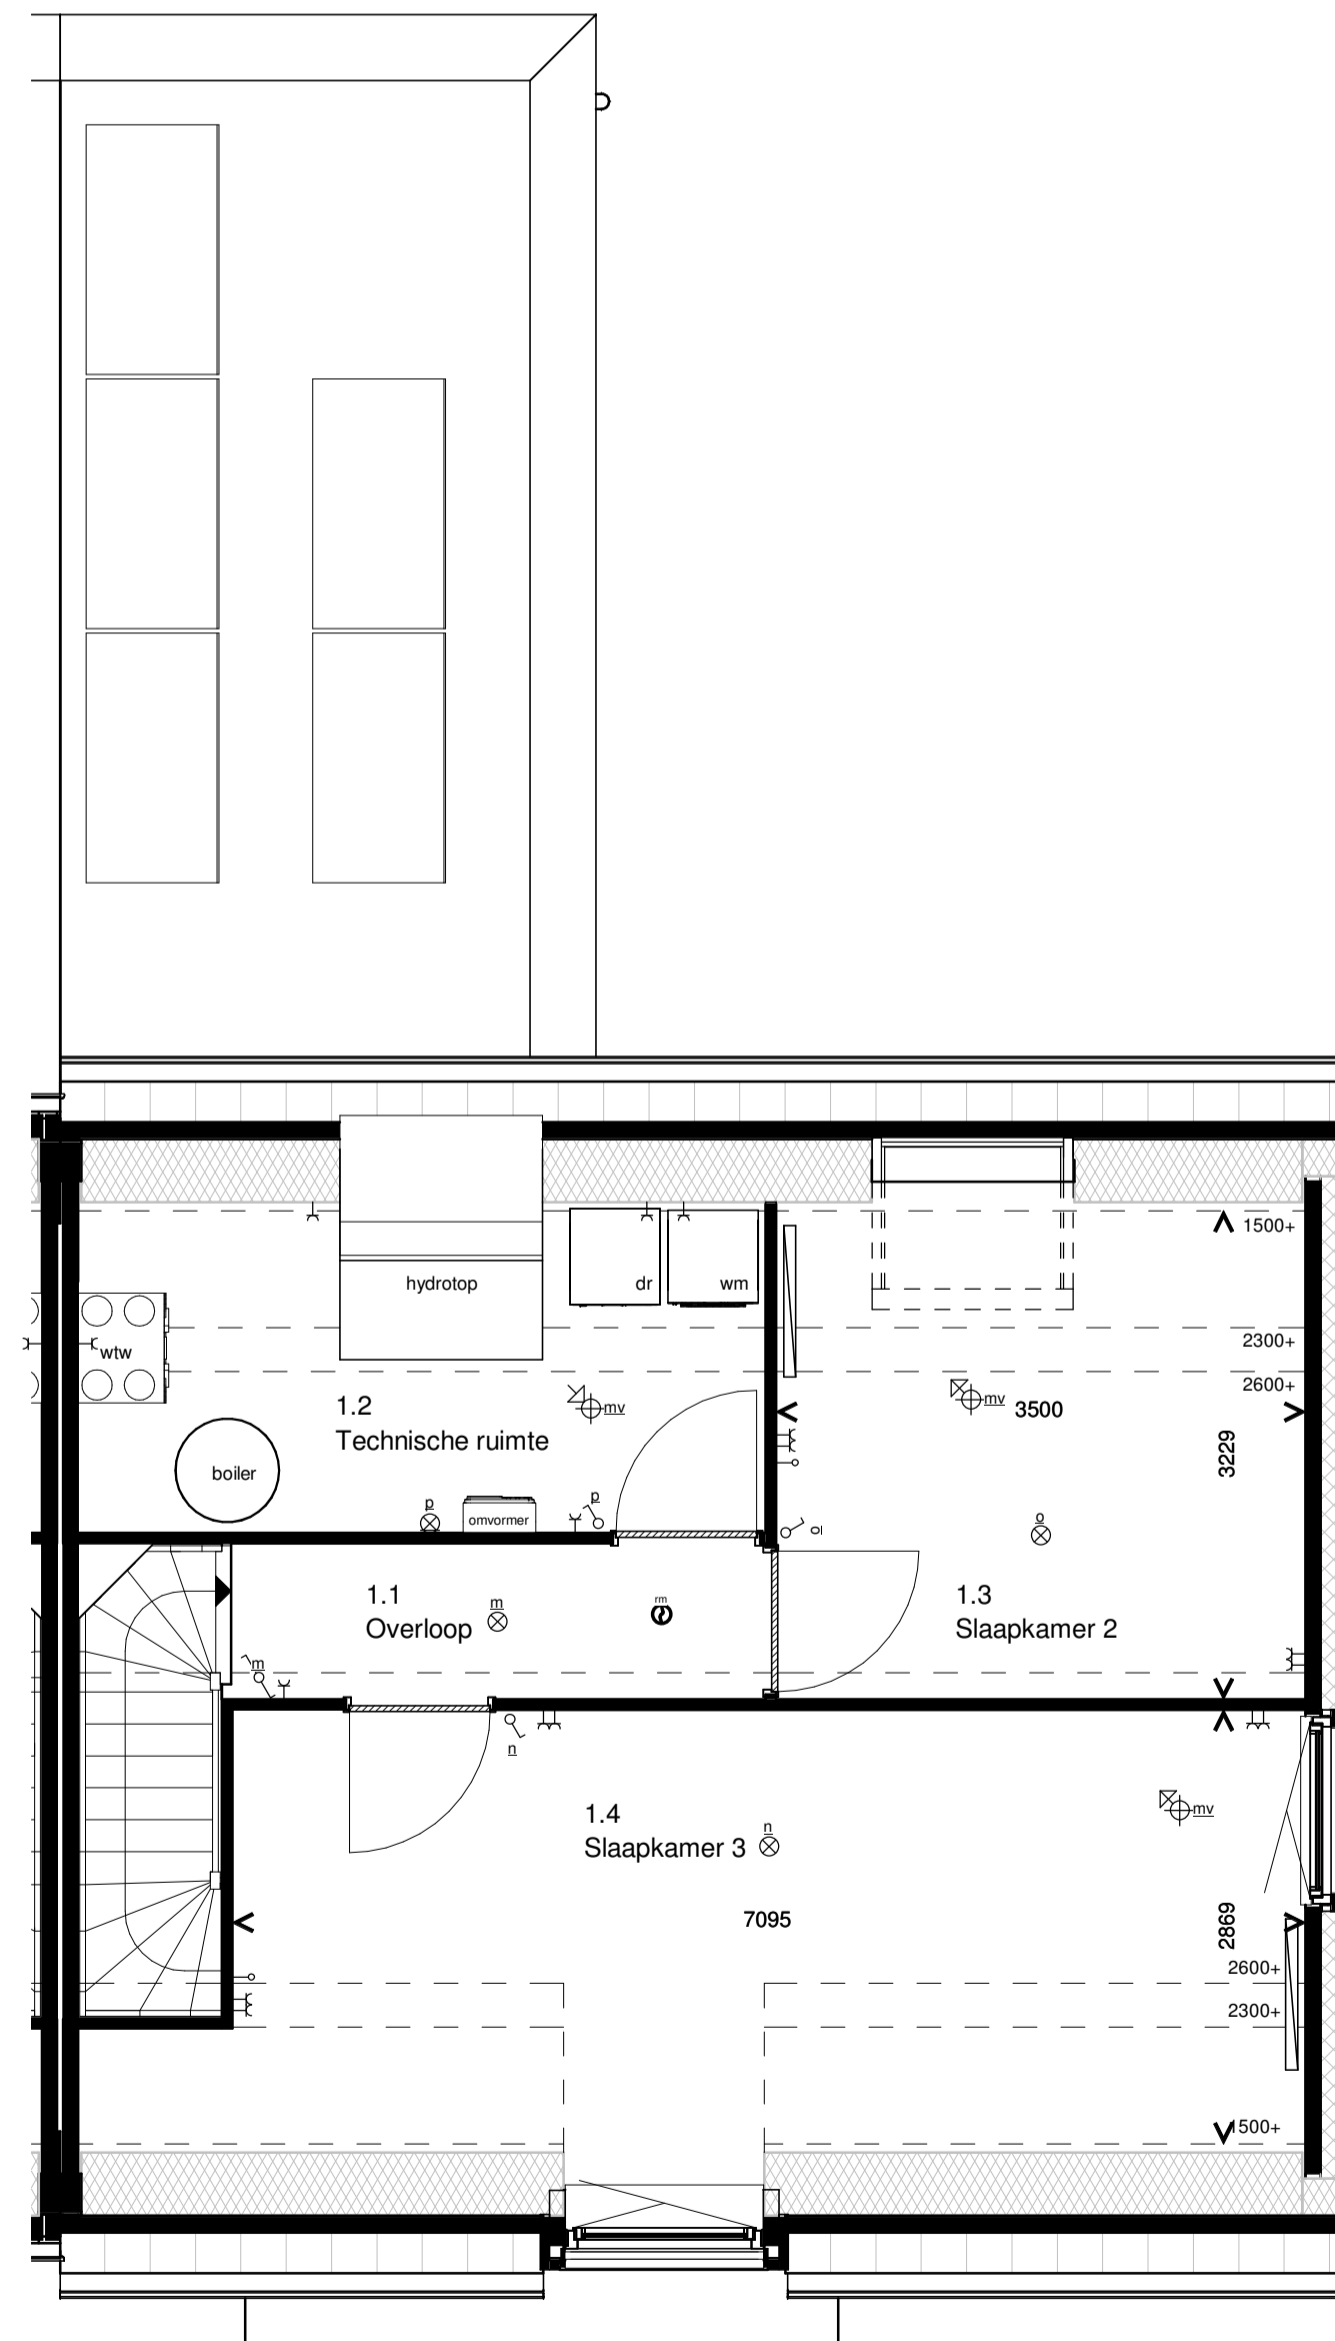


Type A2.2

1e Verdieping

### RENVOOI INSTALLATIES

symbool	omschrijving	symbool	omschrijving	symbool	omschrijving
	plafondlichtpunt aansluiting		beldrukker		omvormer
	binnenwandlichtpunt aansluiting		schel		opstelplaats wasmachine en droger
	buitenwandlichtpunt aansluiting		rookmelder (positie indicatief)		hydrotop
	buiten lamp Bedaux de Brouwer		ruimte met ventilatie afvoer ventiel (positie indicatief)		boilervat
	buitenlamp		ruimte met ventilatie invoer ventiel (positie indicatief)		wfw-unit
	enkelpolige schakelaar		hemelwaterafvoer (positie en aantal indicatief)		kookplaat
	wisselschakelaar		elektrische handdoek radiator (positie en afmetingen indicatief)		afzuigkap
	enkele wandcontactdoos		verdelers vloerverwarming		vaatwasser
	dubbele wandcontactdoos		ruimte met vloerverwarming		oven
	dubbele wandcontactdoos opbouw		laag temperatuur convector (positie en afmetingen indicatief)		koelkast
	CO2-meter/3-standenschakelaar mv				
	aansluitpunt bedraad				
	aansluitpunt loos				
	thermostaat				

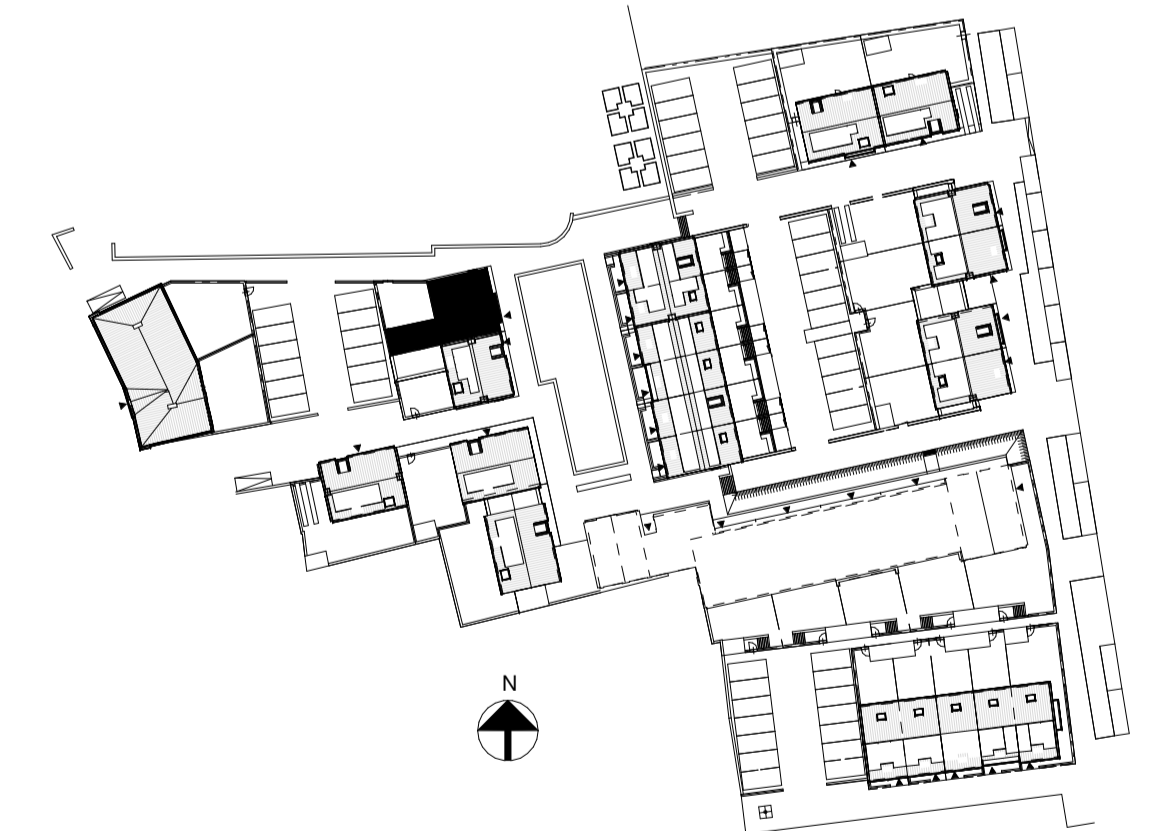

VOORLOPIG

### Verkooptekening

<p><b>Bosch &amp; van Oers</b> BOUWKUNDIGEN B.V.</p>	opdracht : Kalliste Woningbouwontwikkeling BV Dorpsstraat 57, 3433 CM Nieuwegein Postbus 632, 3430 AP Nieuwegein	werkno. : B19007
	project : Verkooptekeningen 30 Woningen Bernardushof, Oud Gastel Blok 4, type A2.2	blad : VK-04A
Postbus 5473 ZG Heeswijk-Dinther Torenstraat 1 Tel 0413-296099 Fax 0413-296103 E-mail buro@boschvanoers.nl	schaal : 1:50 / 1:100	formaat : A1
	getekend : EvR	datum : 30-08-2019
		gewijzigd :