



Type B1  
Begane grond

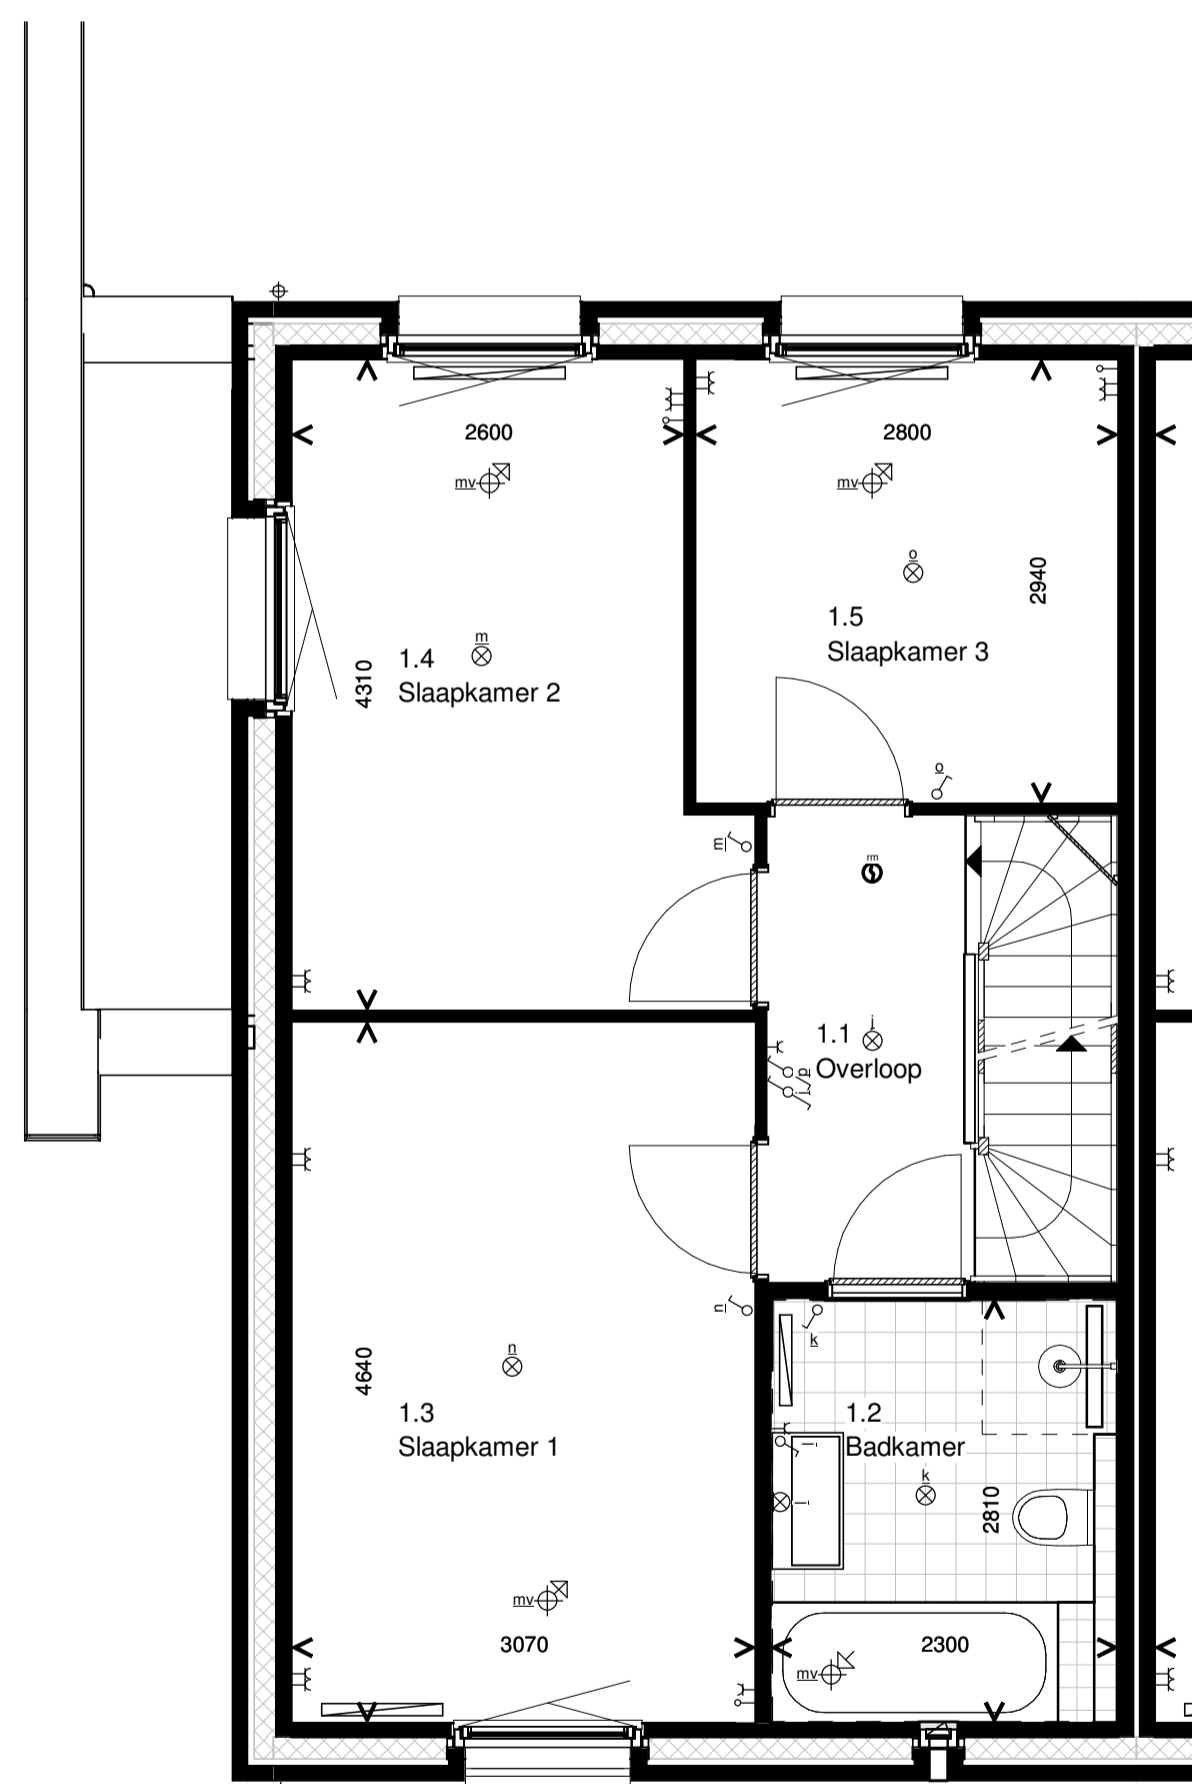


Type B1  
1e Verdieping

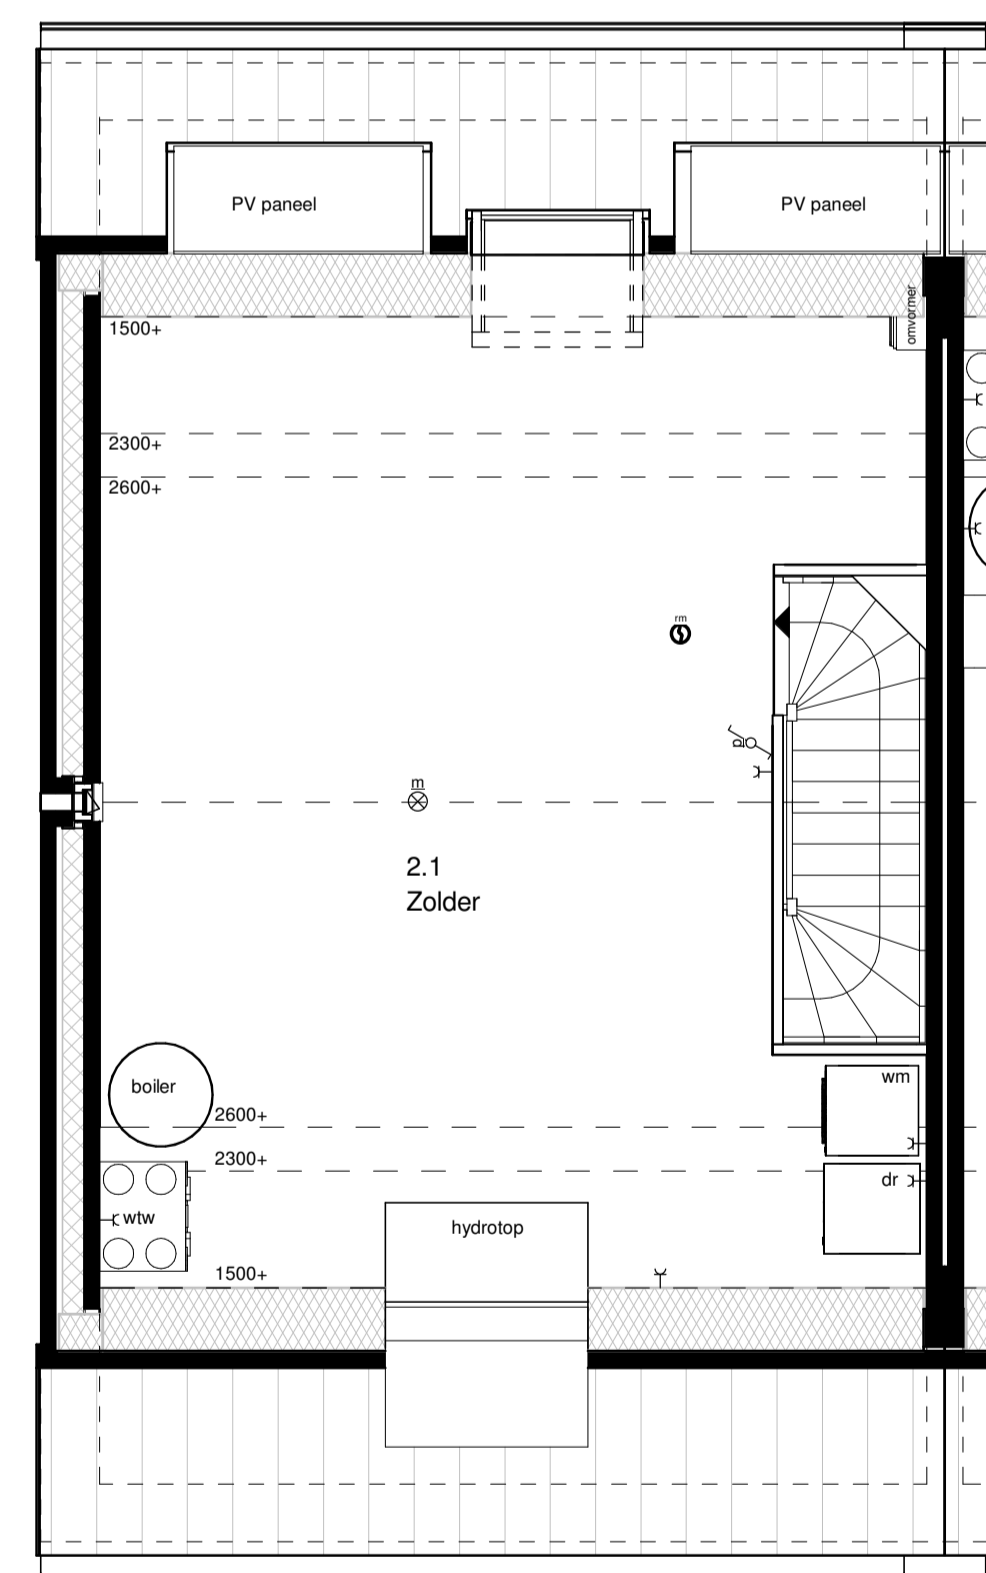

Type B1  
2e Verdieping




Type B1  
Voorgevel

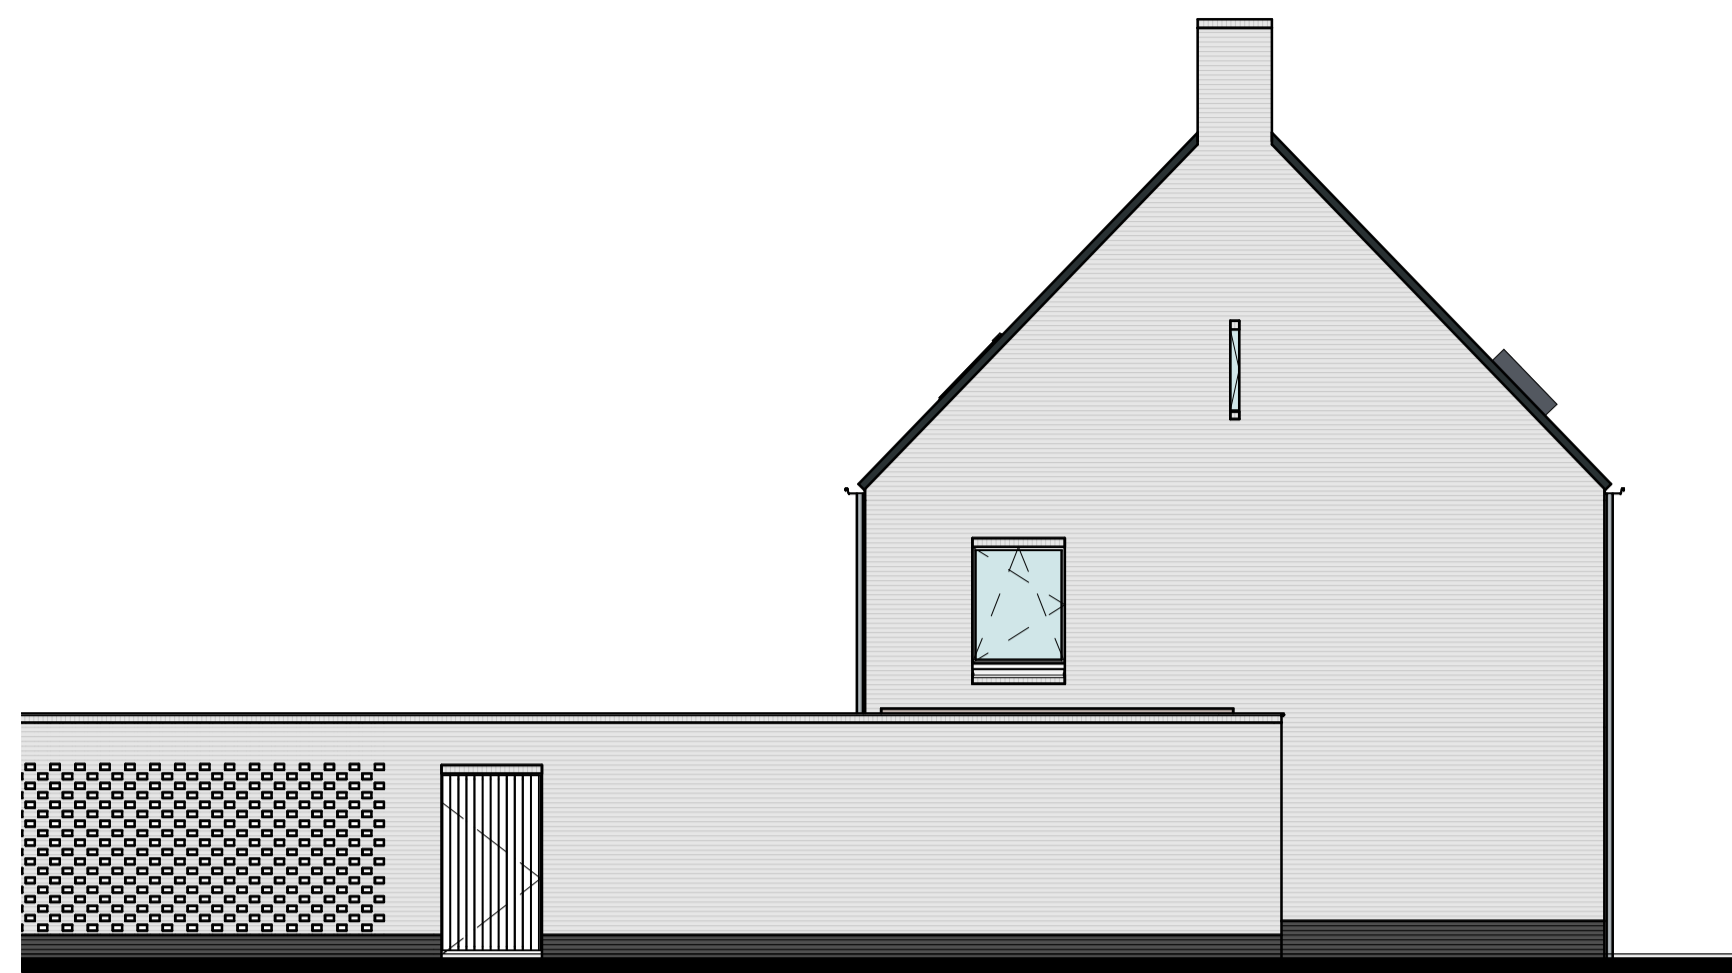

Type B1  
Linkerzijgevel




Type B1  
Achtergevel

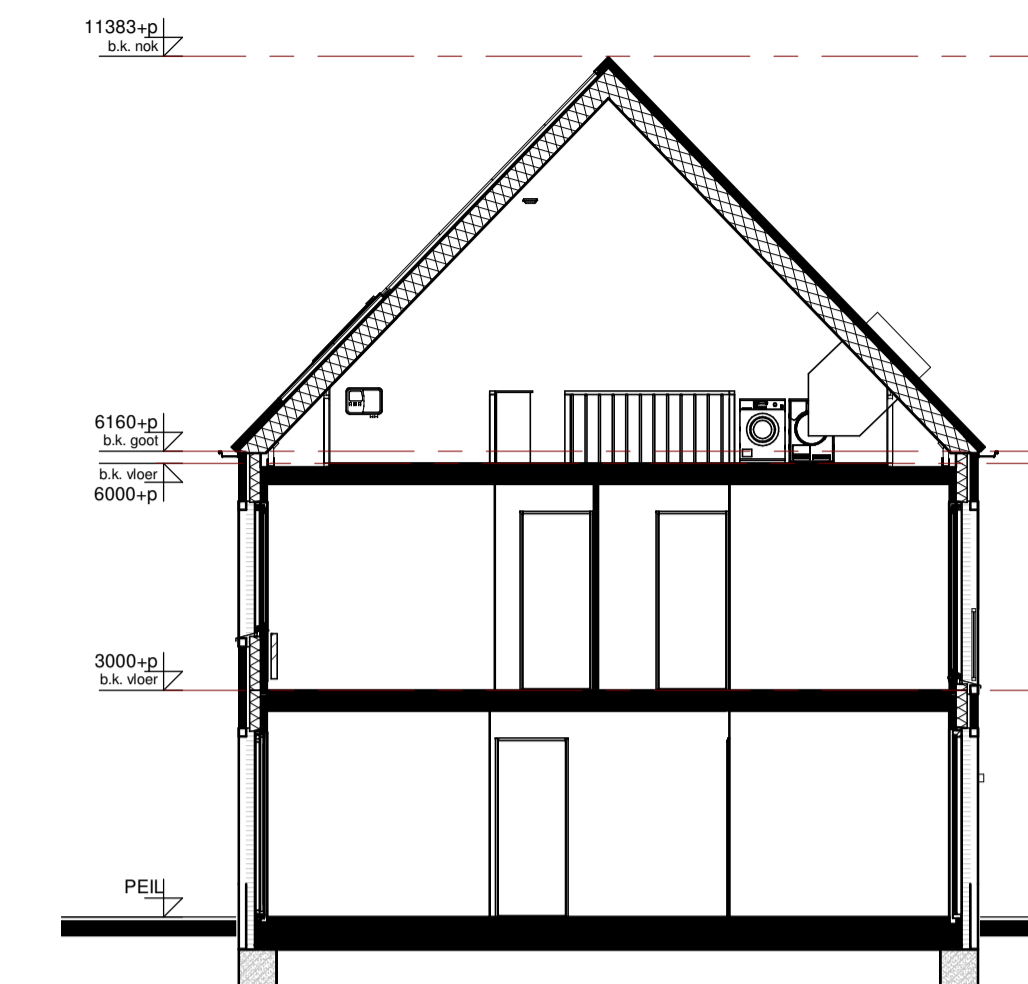

Type B1  
Doorsnede

### RENVOOI INSTALLATIES

symbool	omschrijving	symbool	omschrijving	symbool	omschrijving
	plafondlichtpunt aansluiting		schel		omvormer pv-panelen
	binnenwandlichtpunt aansluiting		rookmelder (positie indicatief)		opstelplaats wasmachine en droger
	buitenwandlichtpunt aansluiting		ruimte met ventilatie afvoer ventiel (positie indicatief)		hydrotop
	buiten lamp Bedaux de Brouwer		ruimte met ventilatie invoer ventiel (positie indicatief)		boilervat
	buitenlamp		hemelwaterafvoer (positie en aantal indicatief)		wtw-unit
	enkelepolige schakelaar		elektrische handdoek radiator (positie en afmetingen indicatief)		kookplaat
	dubbele wandcontactdoos		verdeler vloerverwarming		afzuigkap
	dubbele wandcontactdoos opbouw		ruimte met vloerverwarming		vaatwasser
	CO2-meter/3-standenschakelaar mv		laag temperatuur convector (positie en afmetingen indicatief)		oven
	aansluitpunt bedraad				koelkast
	aansluitpunt loos				
	thermostaat				

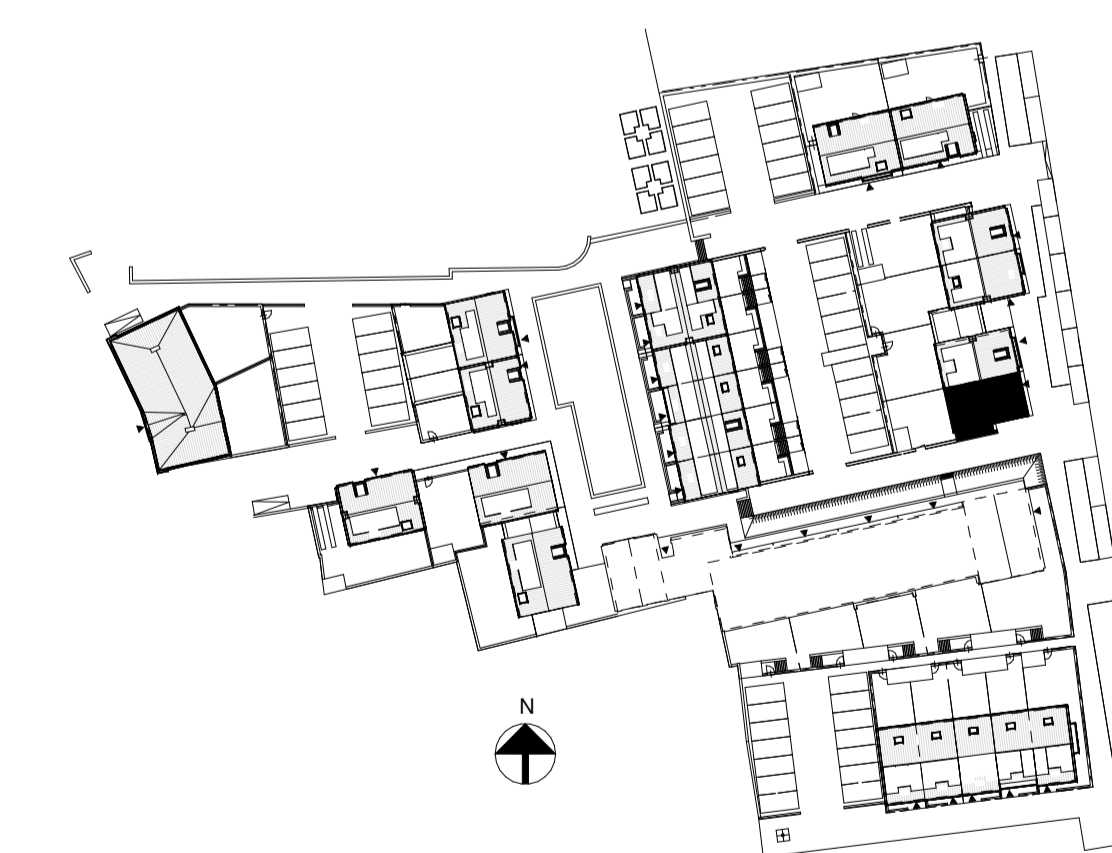

VOORLOPIG

### Verkooptekening

<p><b>Bosch &amp; van Oers</b> BOUWKUNDIGEN B.V.</p> <p>Postbus 5473 ZG Heeswijk-Dinther 1 Torenstraat 1 Tel 0413-296099 Fax 0413-296103 E-mail buro@boschvanoers.nl</p>	<p>opdracht : Kalliste Woningbouwontwikkeling BV Dorpsstraat 57, 3433 CM Nieuwegein Postbus 632, 3430 AP Nieuwegein</p>	<p>werkno. : B19007 blad : VK-07 schaal : 1:50 / 1:100 formaat : A1+</p>
	<p>Project : Verkooptekeningen 30 woningen Bernardushof, Oud Gastel Blok 7, type B1</p>	<p>getekend : EvR datum : 30-08-2019 gewijzigd :</p>