

Type A1.4

Voorgevel




Type A1.4

Linkerzijgevel




Type A1.4

Achtergevel

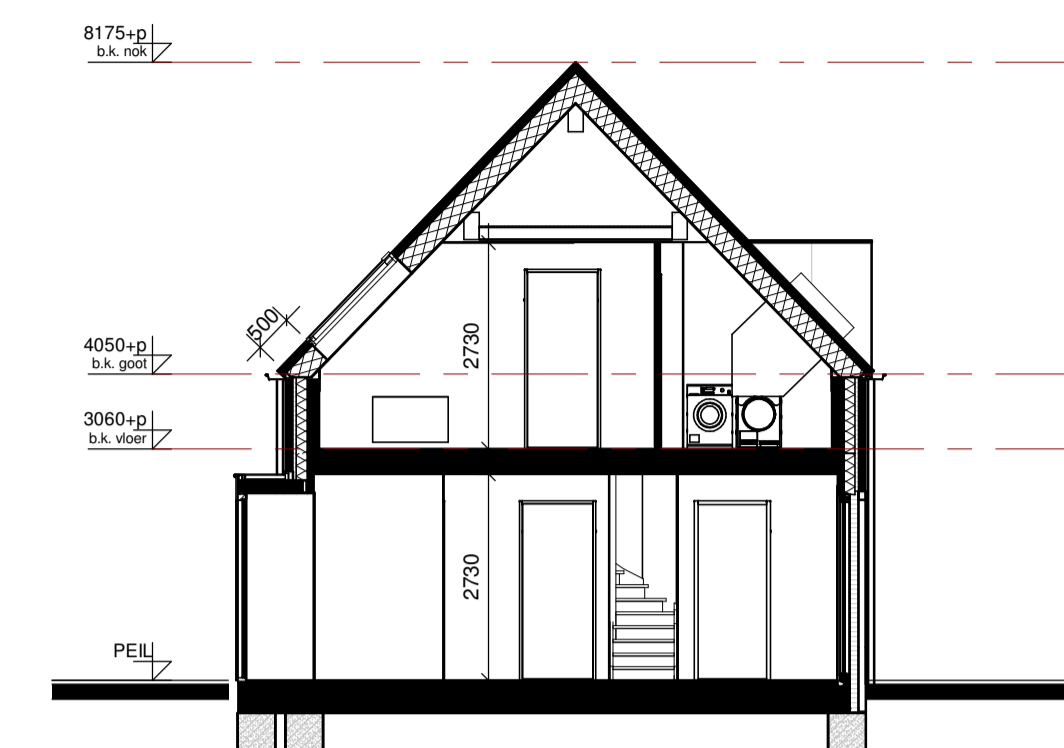


Type A1.4

Doorsnede A-A

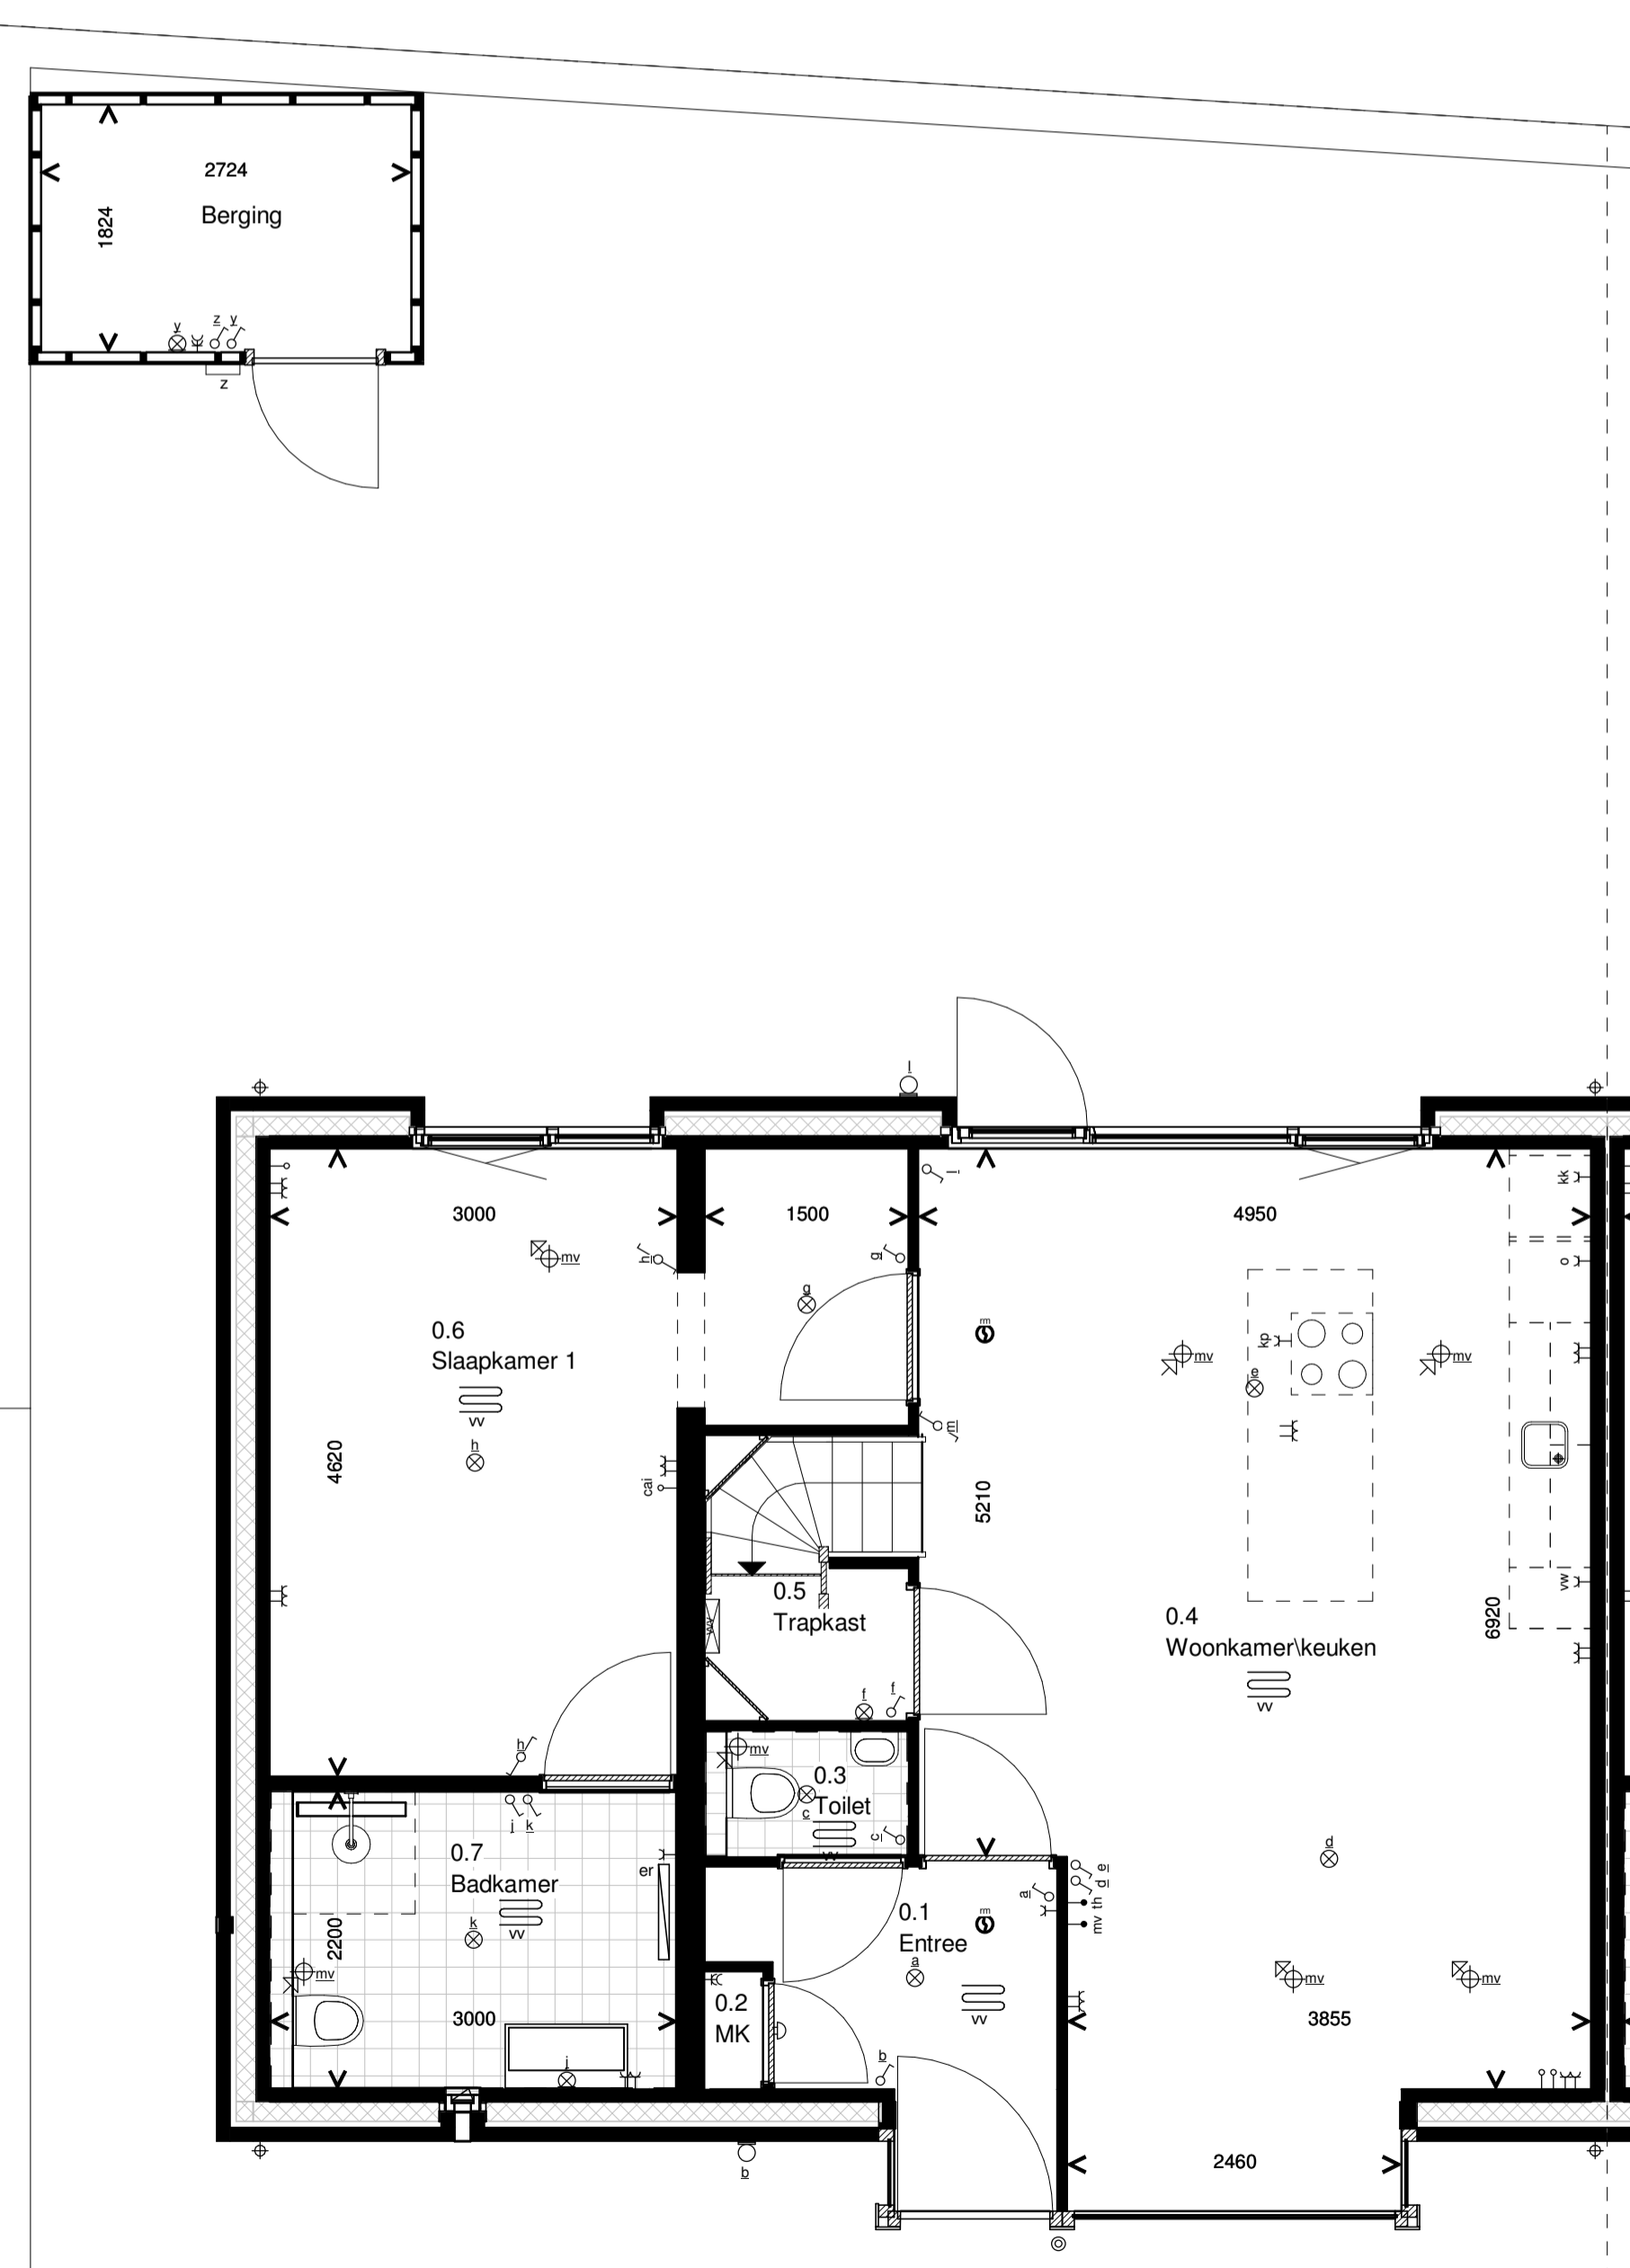

Type A1.4

Begane grond

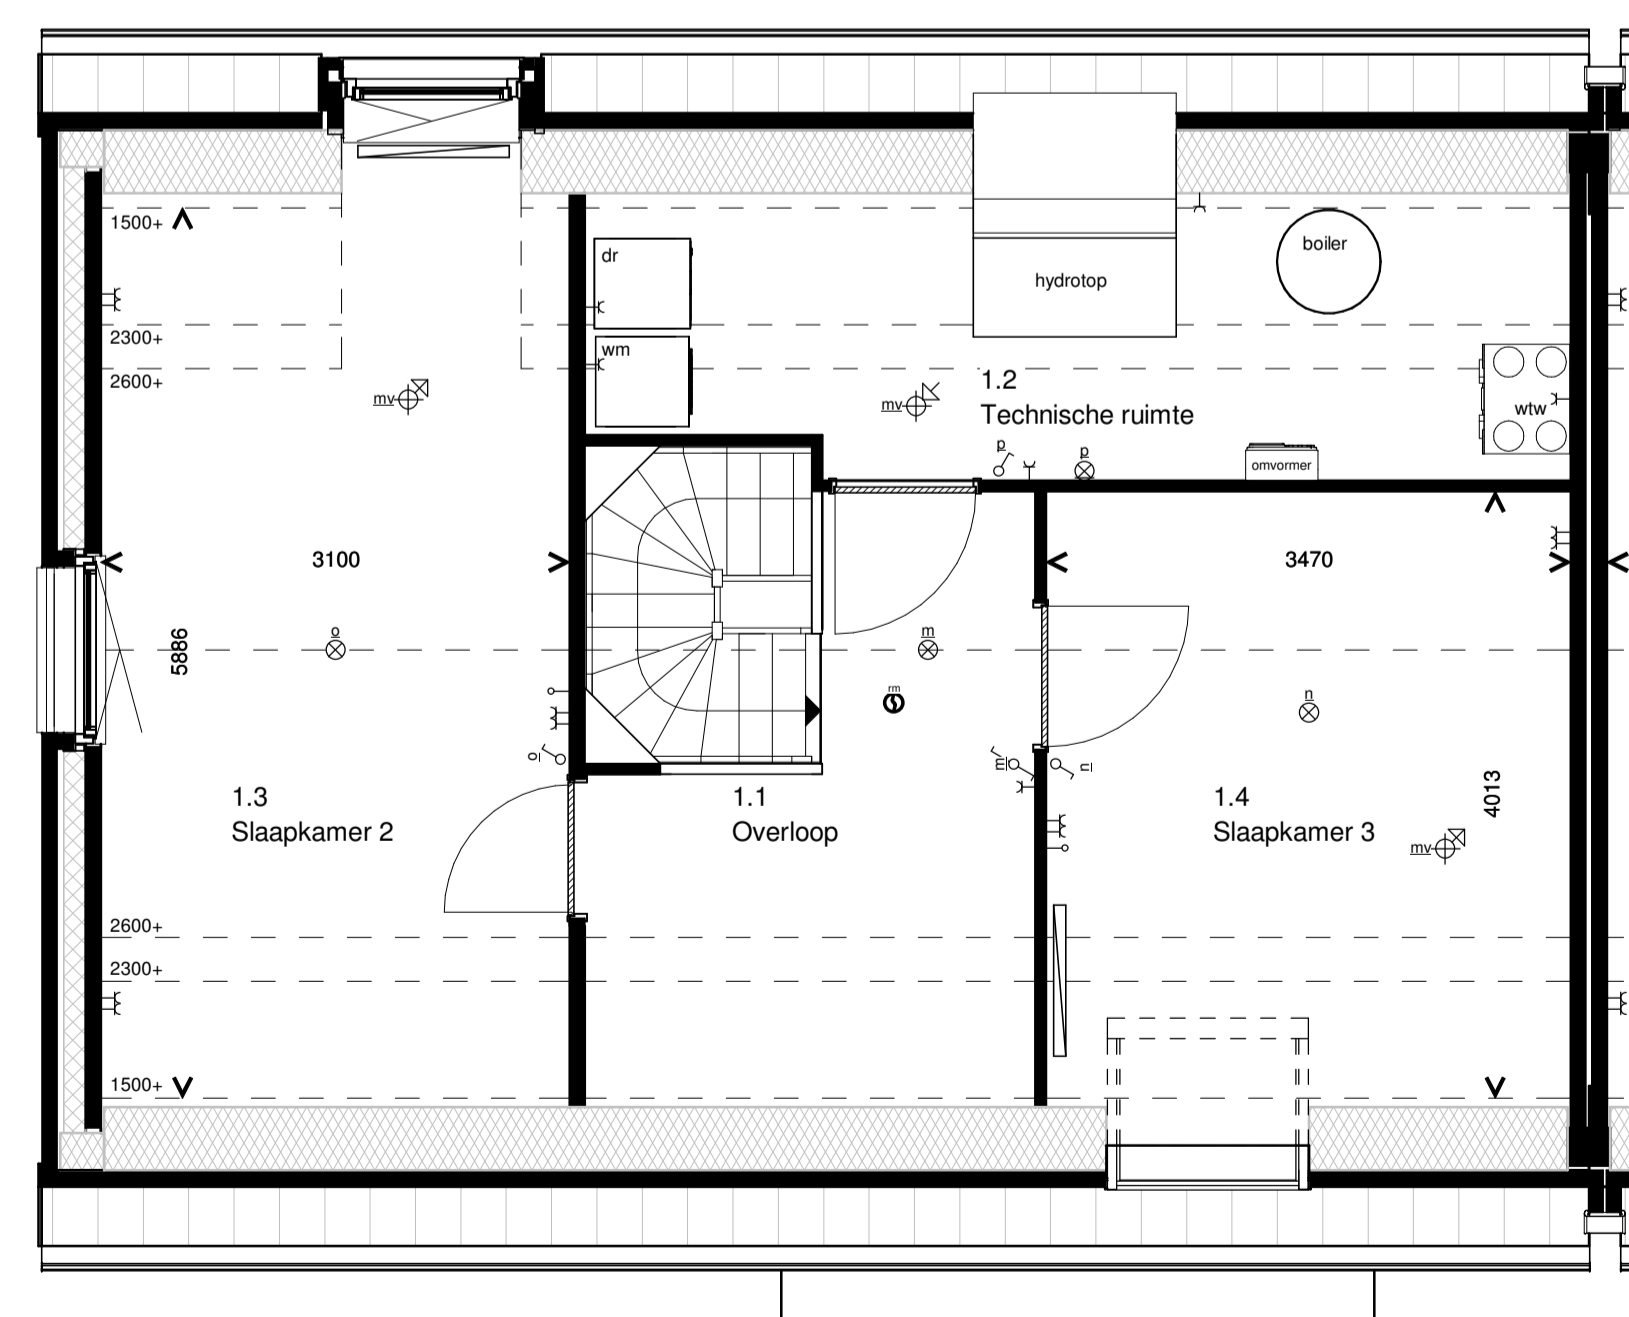

Type A1.4

1e Verdieping

### RENVOOI INSTALLATIES

symbool	omschrijving	symbool	omschrijving	symbool	omschrijving
⊗	plafondlichtpunt aansluiting	⊙	beldrukker	omvormer	omvormer pv-panelen
⊗	binnenwandlichtpunt aansluiting	⊕	schel	wmvdr	opstelplaats wasmachine en droger
⊗	buitenwandlichtpunt aansluiting	⊕	rookmelder (positie indicatief)	hydrotop	hydrotop
⊗	buiten lamp Bedaux de Brouwer	⊕	ruimte met ventilatie afvoer ventiel (positie indicatief)	boiler	boilervat
⊗	buitenlamp	⊕	ruimte met ventilatie invoer ventiel (positie indicatief)	wtw	wtw-unit
⊗	enkelpolige schakelaar	⊕	hemelwaterafvoer (positie en aantal indicatief)	kp	kookplaat
⊗	wisselschakelaar	⊕	elektrische handdoek radiator (positie en afmetingen indicatief)	ak	afzuigkap
⊗	enkele wandcontactdoos	⊕	verdelers vloerverwarming	vw	vaatwasser
⊗	dubbele wandcontactdoos	⊕	ruimte met vloerverwarming	ov	oven
⊗	dubbele wandcontactdoos opbouw	⊕	laag temperatuur convectoren (positie en afmetingen indicatief)	ko	koelkast
⊗	CO2-meter/3-standenschakelaar mv				
⊗	aansluitpunt bedraad				
⊗	aansluitpunt loos				
⊗	thermostaat				

VOORLOPIG

### Verkooptekening

<p><b>Bosch &amp; van Oers</b> BOUWKUNDIGEN B.V.</p>	opdracht : Kalliste Woningbouwontwikkeling BV Dorpsstraat 57, 3433 CM Nieuwegein Postbus 632, 3430 AP Nieuwegein	werkno. : B19007
	project : Verkooptekening 30 woningen Bernardushof, Oud Gastel Blok 6, type A1.4	blad : VK-06
Postbus 5473 ZG Torenstraat 1 Tel 0413-296099 Fax 0413-296103 E-mail buro@boschvanoers.nl	schaal : 1:50 / 1:100	formaat : A1
	gelegend : EvR	datum : 30-08-2019
		gewijzigd :