



Type C2.4  
Voorgevel




Type C2.4  
Achtergevel

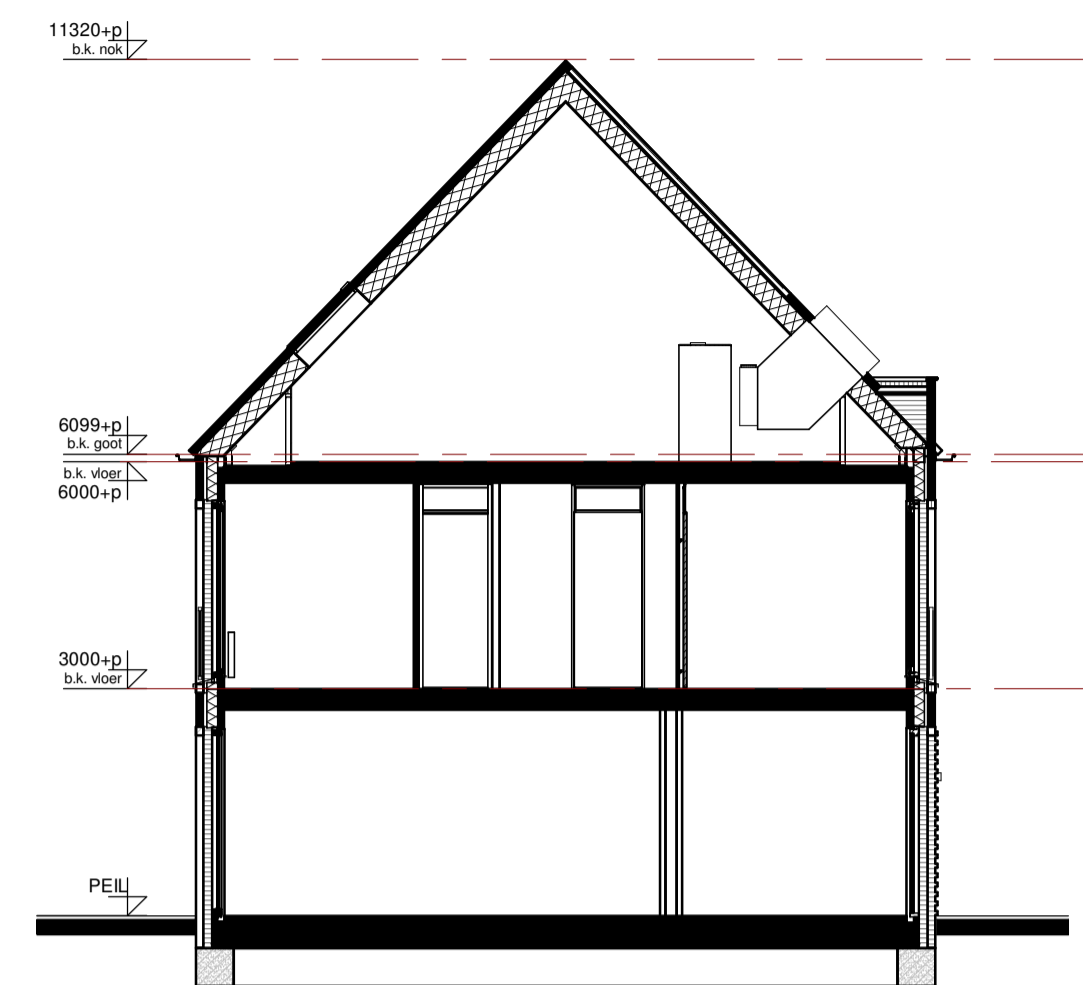


Type C2.4  
Doorsnede

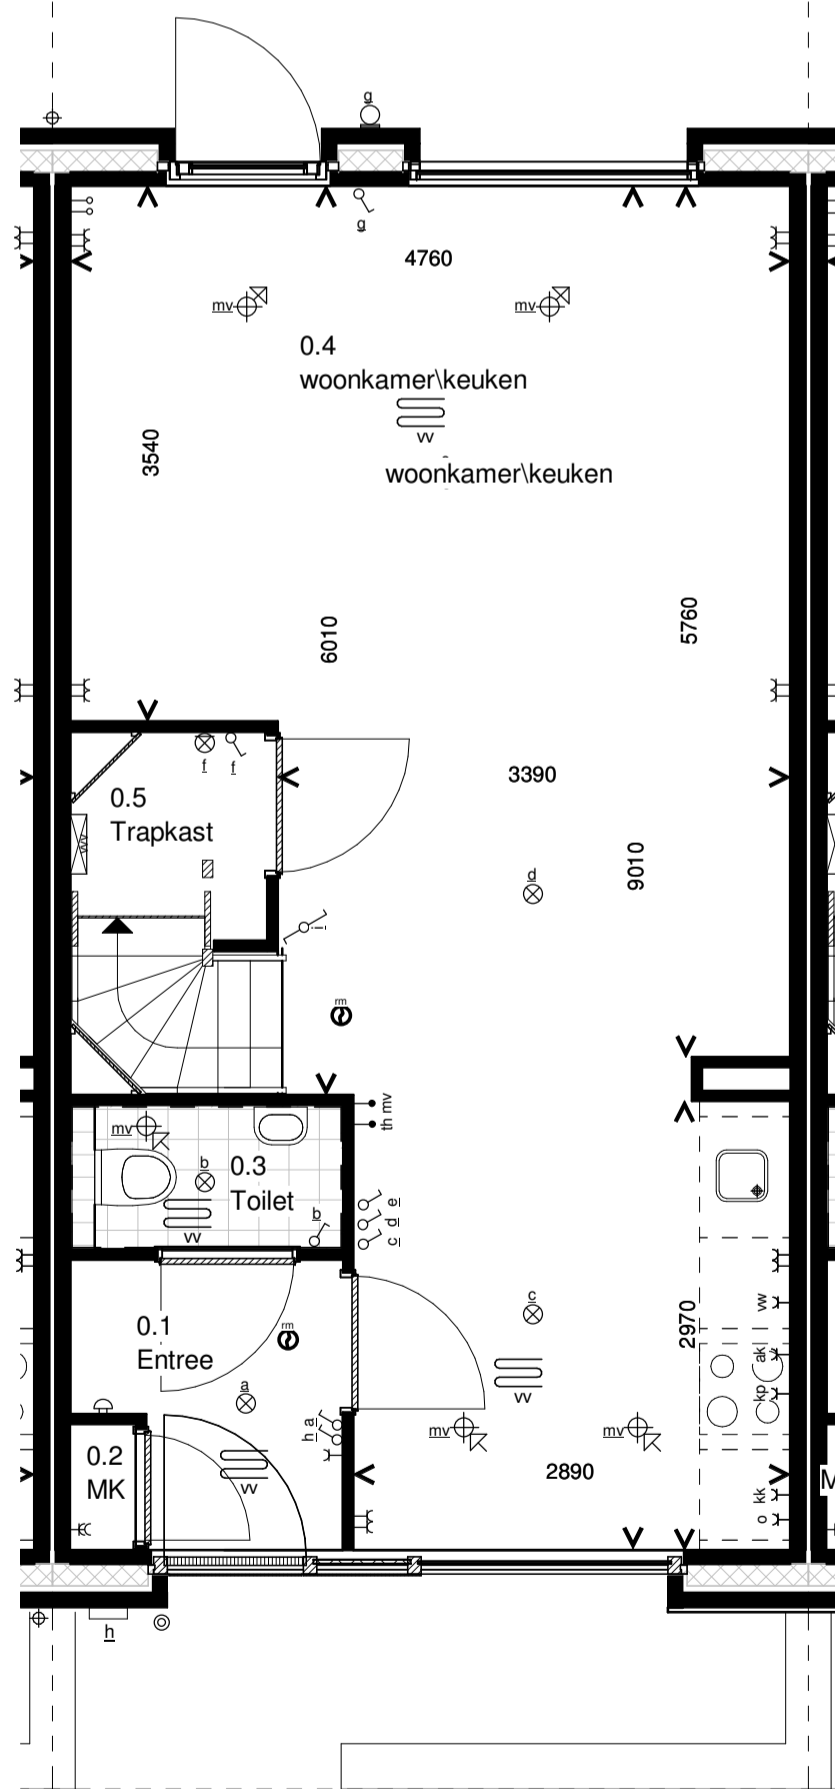


Type C2.4  
Begane grond

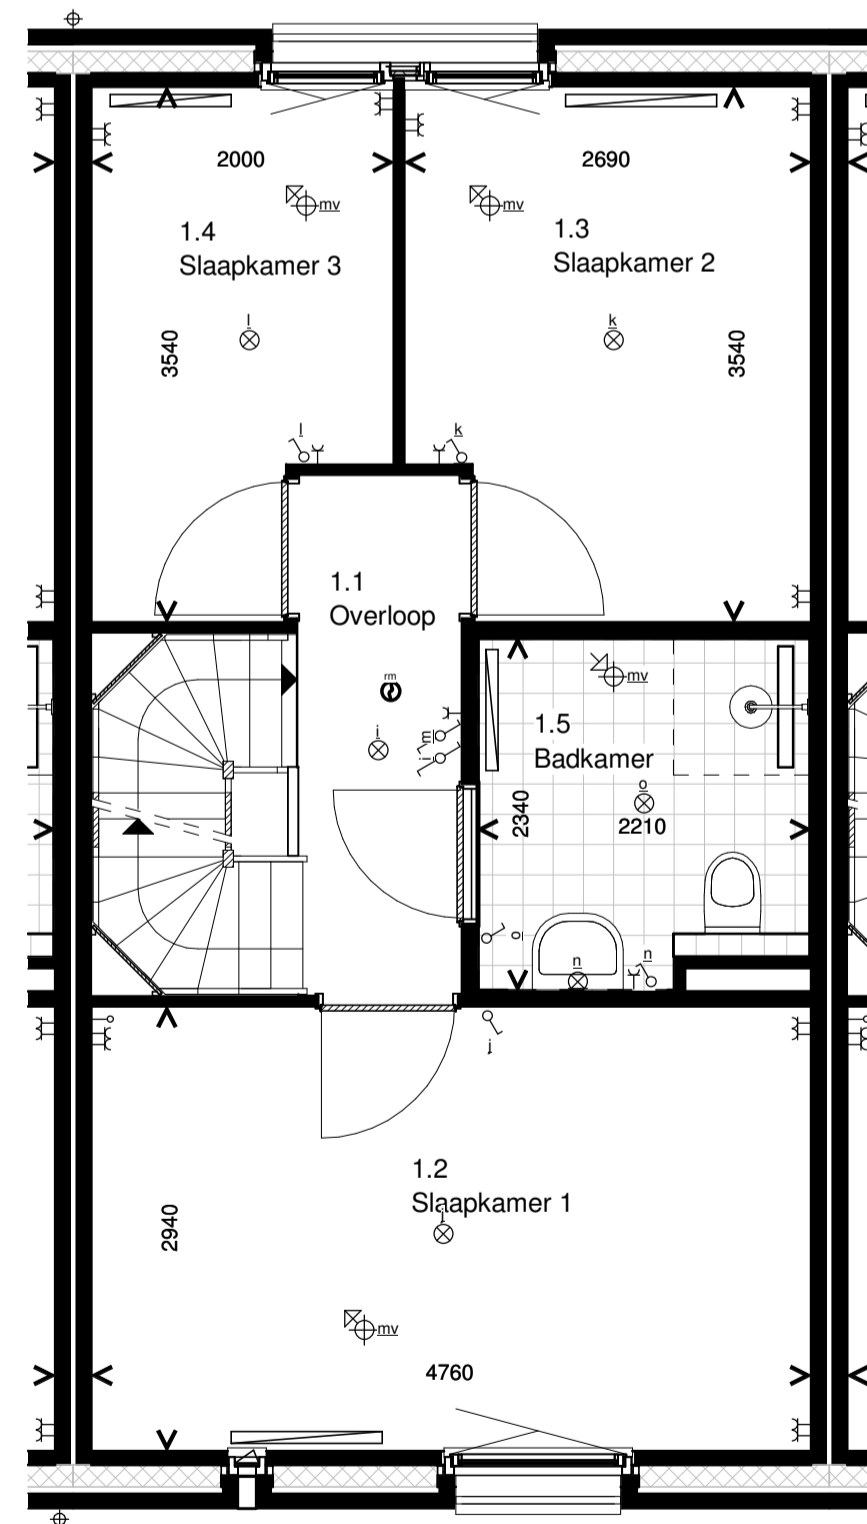

Type C2.4  
1e Verdieping

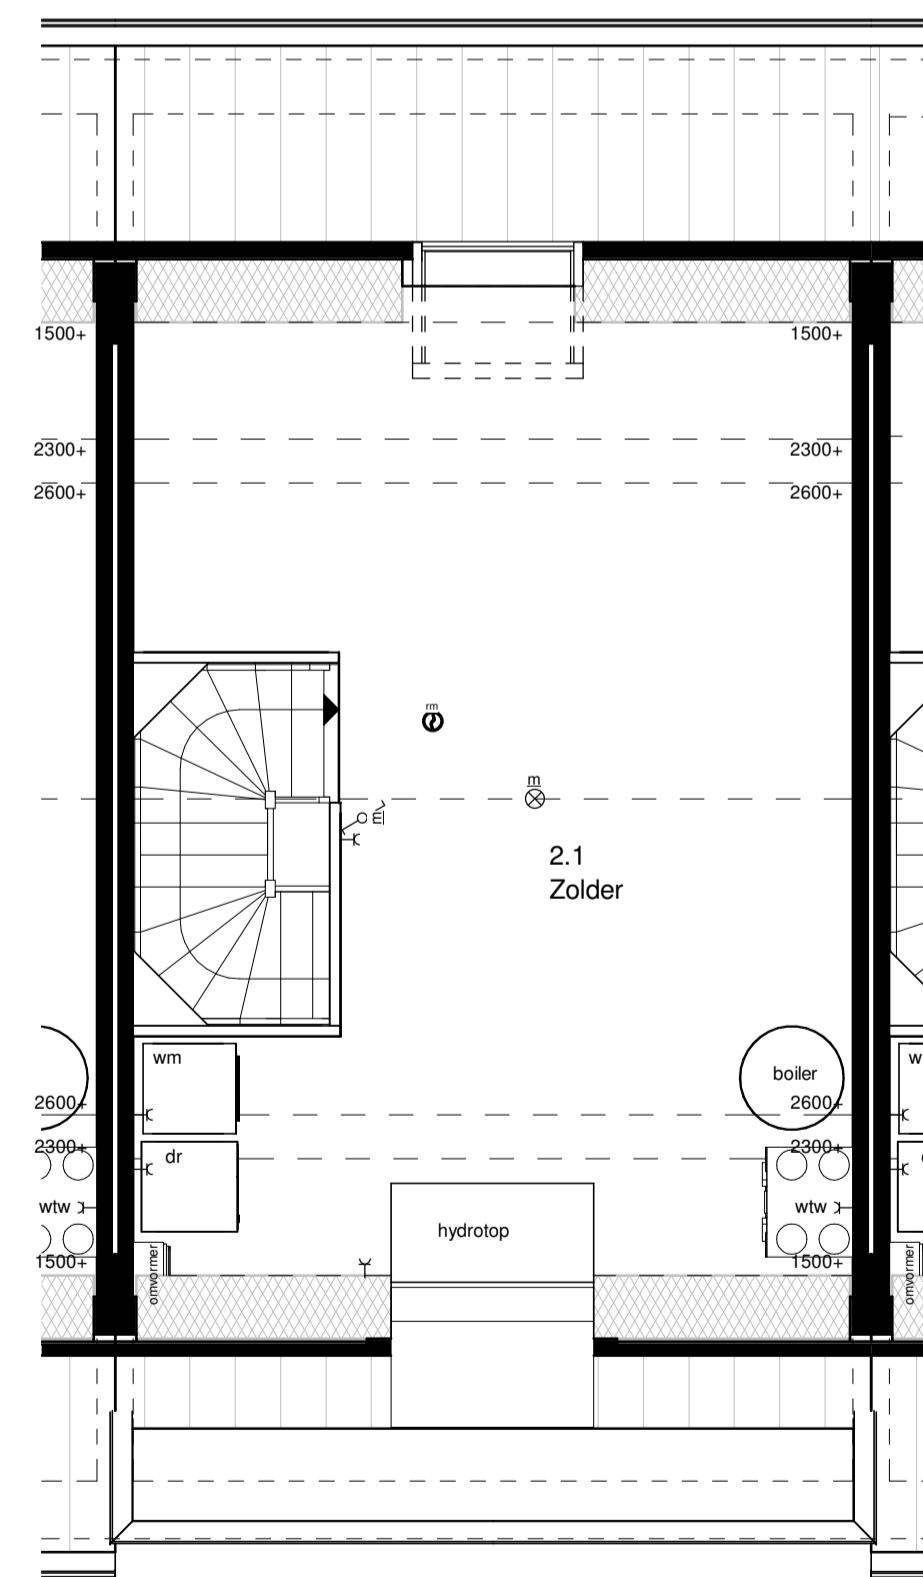

Type C2.4  
2e Verdieping

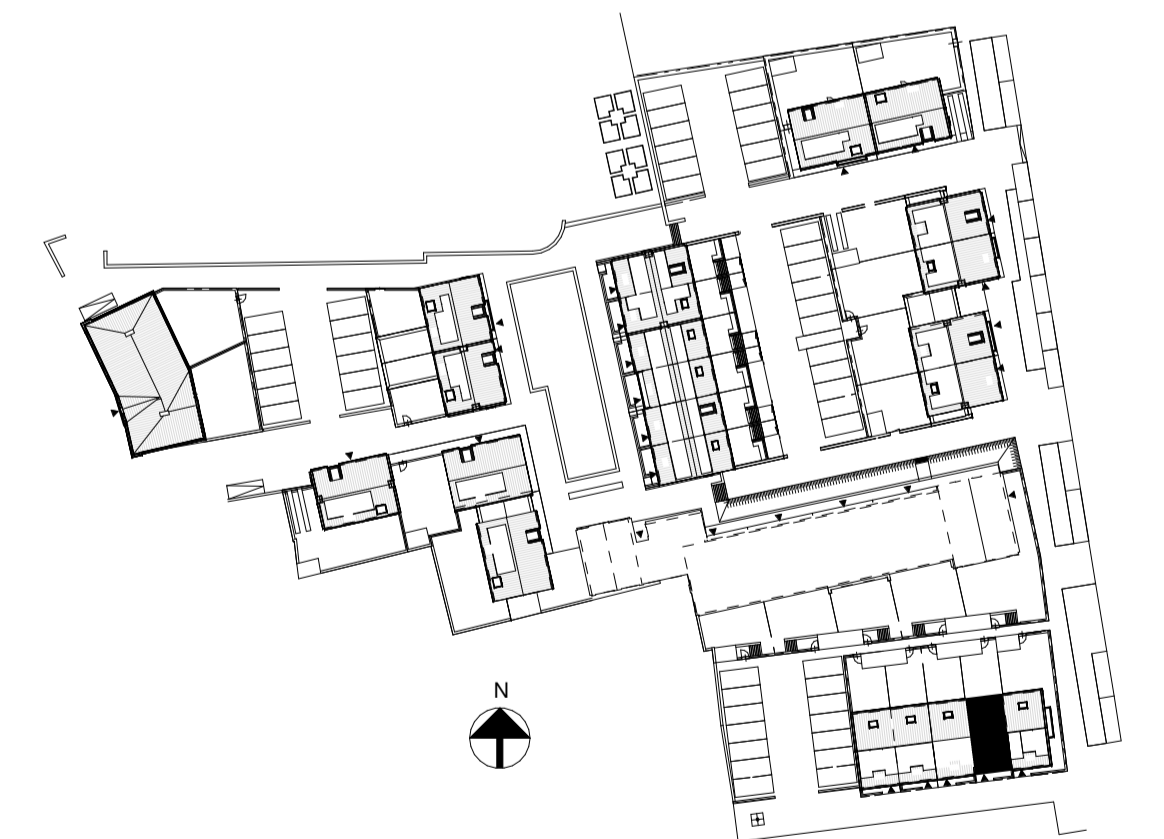

## RENVOOI INSTALLATIES

symbool	omschrijving
	plafondlichtpunt aansluiting
	binnenwandlichtpunt aansluiting
	buitenwandlichtpunt aansluiting
	buitenlamp Bedaux de Brouwer
	buitenlamp
	enkelpolige schakelaar
	wisselschakelaar
	enkele wandcontactdoos
	dubbele wandcontactdoos
	CO2-meter/3-standenschakelaar mv
	aansluitpunt bedraad
	aansluitpunt loos
	thermostaat
	beldrukker
	schel
	rookmelder (positie indicatief)
	ruimte met ventilatie afvoer ventiel (positie indicatief)
	ruimte met ventilatie invoer ventiel (positie indicatief)
	hemelwaterafvoer (positie en aantal indicatief)
	elektrische handdoek radiator (positie en afmetingen indicatief)
	verdelers vloerverwarming
	ruimte met vloerverwarming
	laag temperatuur convector (positie en afmetingen indicatief)
	omvormer pv-panels
	wasmachine en droger opstelplaats
	hydrotap
	boilervat
	wtw-unit
	kookplaat
	afzuigkap
	vaatwasser
	oven
	koelkast

VOORLOPIG

## Verkooptekening

**Bosch & van Oers**  
BOUWKUNDIGEN B.V.

Postbus 25  
5473 ZG Heeswijk-Dinther  
Torenstraat 1  
Tel 0413-296099  
Fax 0413-296103  
E-mail buro@boschvanoers.nl

opdracht :  
Kalliste Woningbouwontwikkeling BV  
Dorpsstraat 57, 3433 CM Nieuwegein  
Postbus 632, 3430 AP Nieuwegein

project :  
Verkooptekening  
30 woningen Bernardushof, Oud Gastel  
Blok 9, type C2.4

werkno. : B19007

blad : VK-09C

schaal : 1:50 / 1:100

formaat : A1

getekend : EvR

datum : 30-08-2019

gewijzigd :