



Type B4
Begane grond

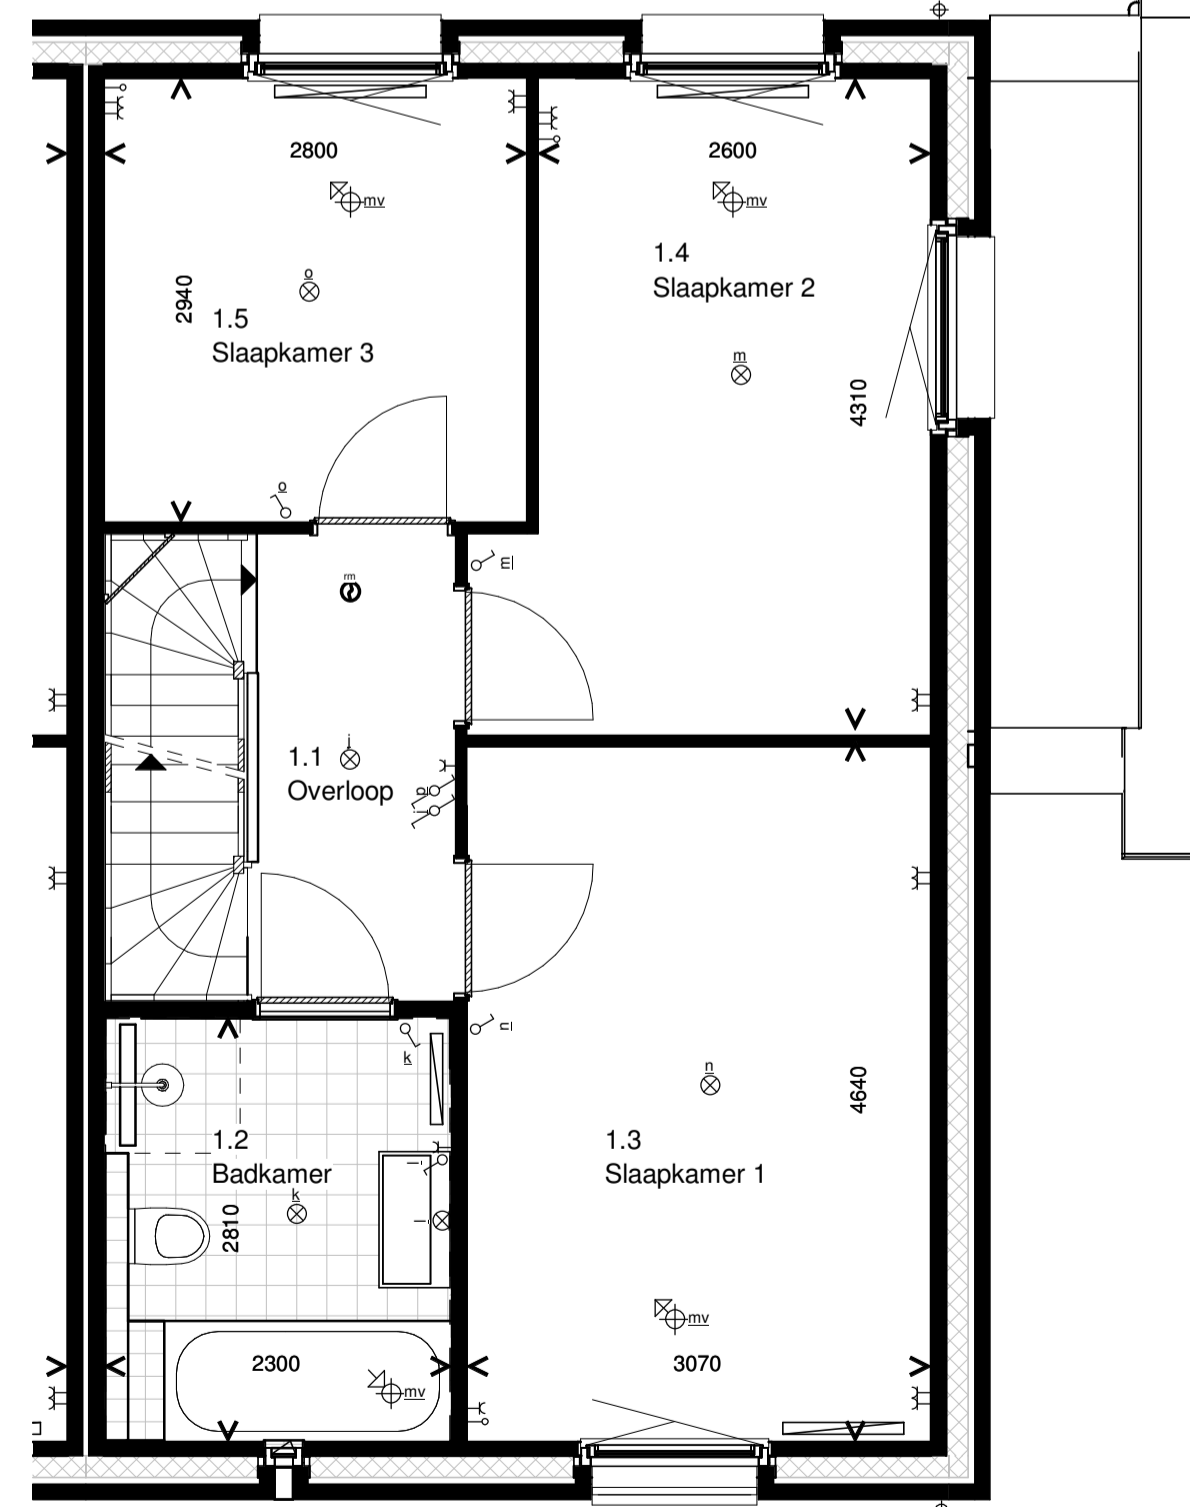


Type B4
1e Verdieping

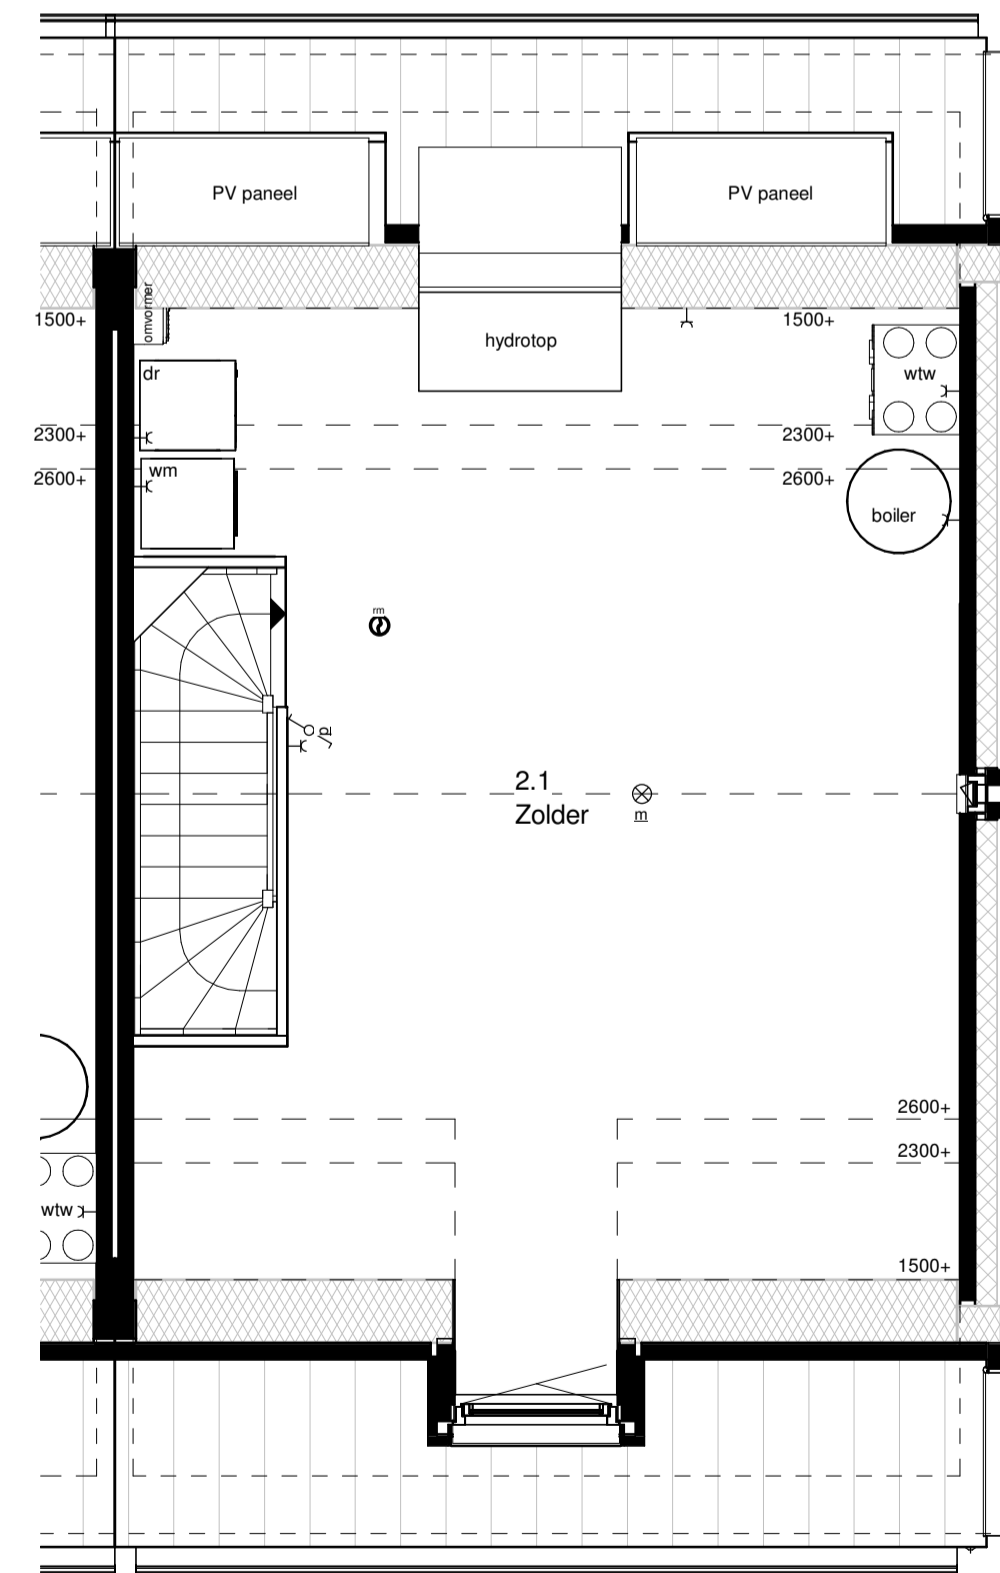

Type B4
2e Verdieping




Type B4
Voorgevel

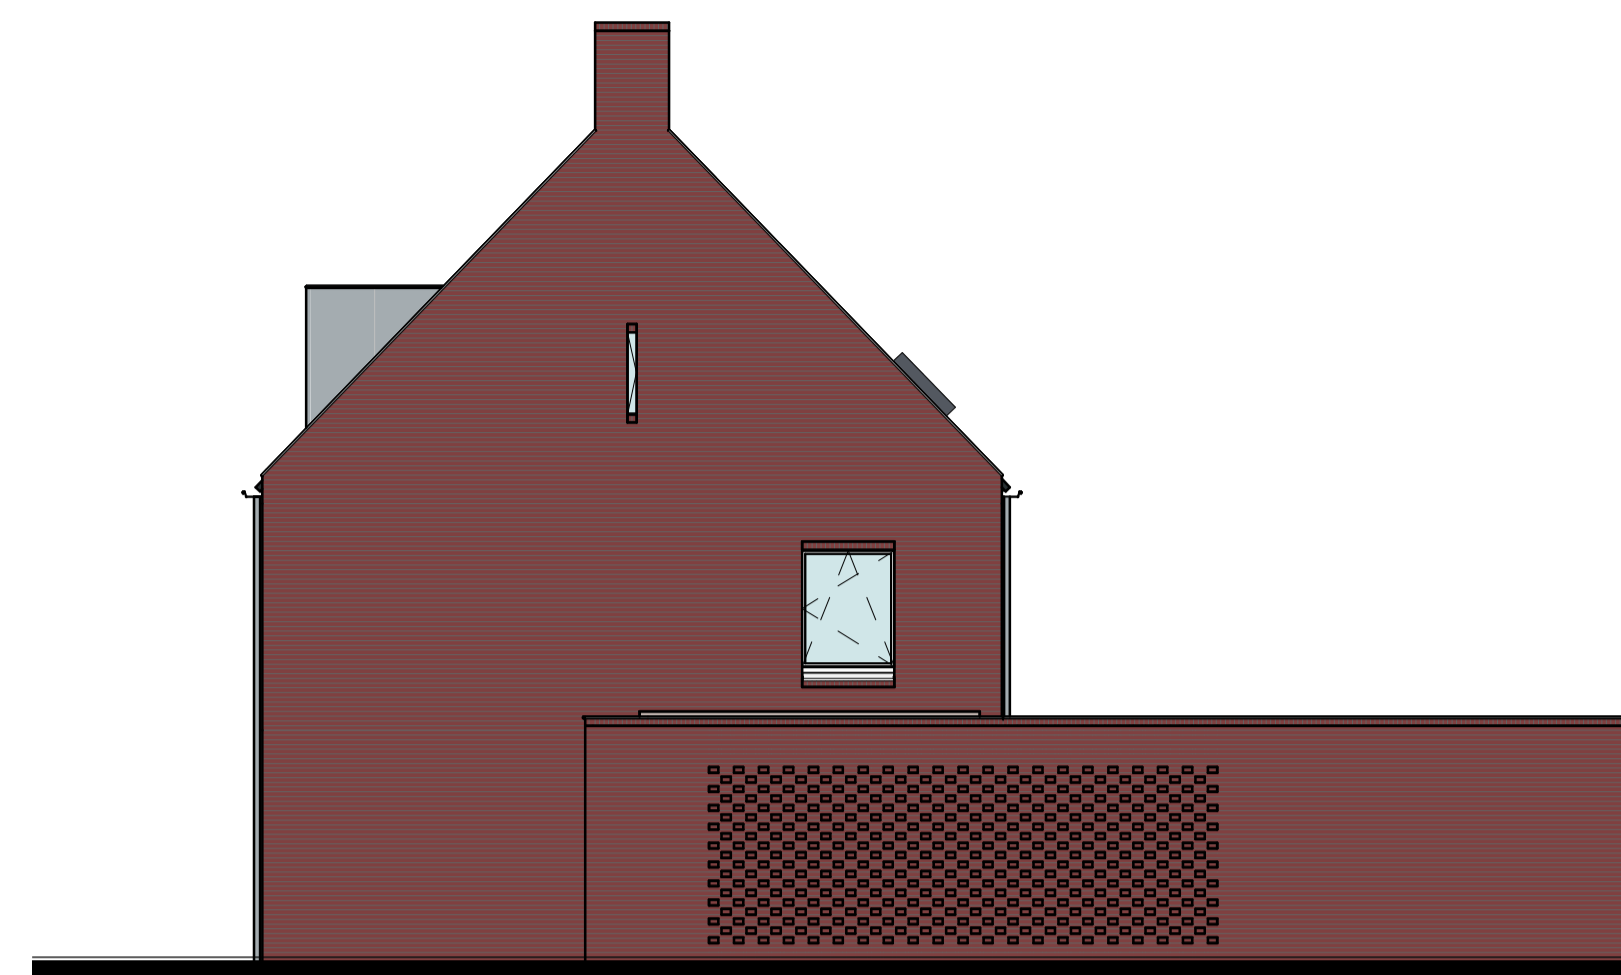

Type B4
Rechter Zijgevel




Type B4
Achtergevel

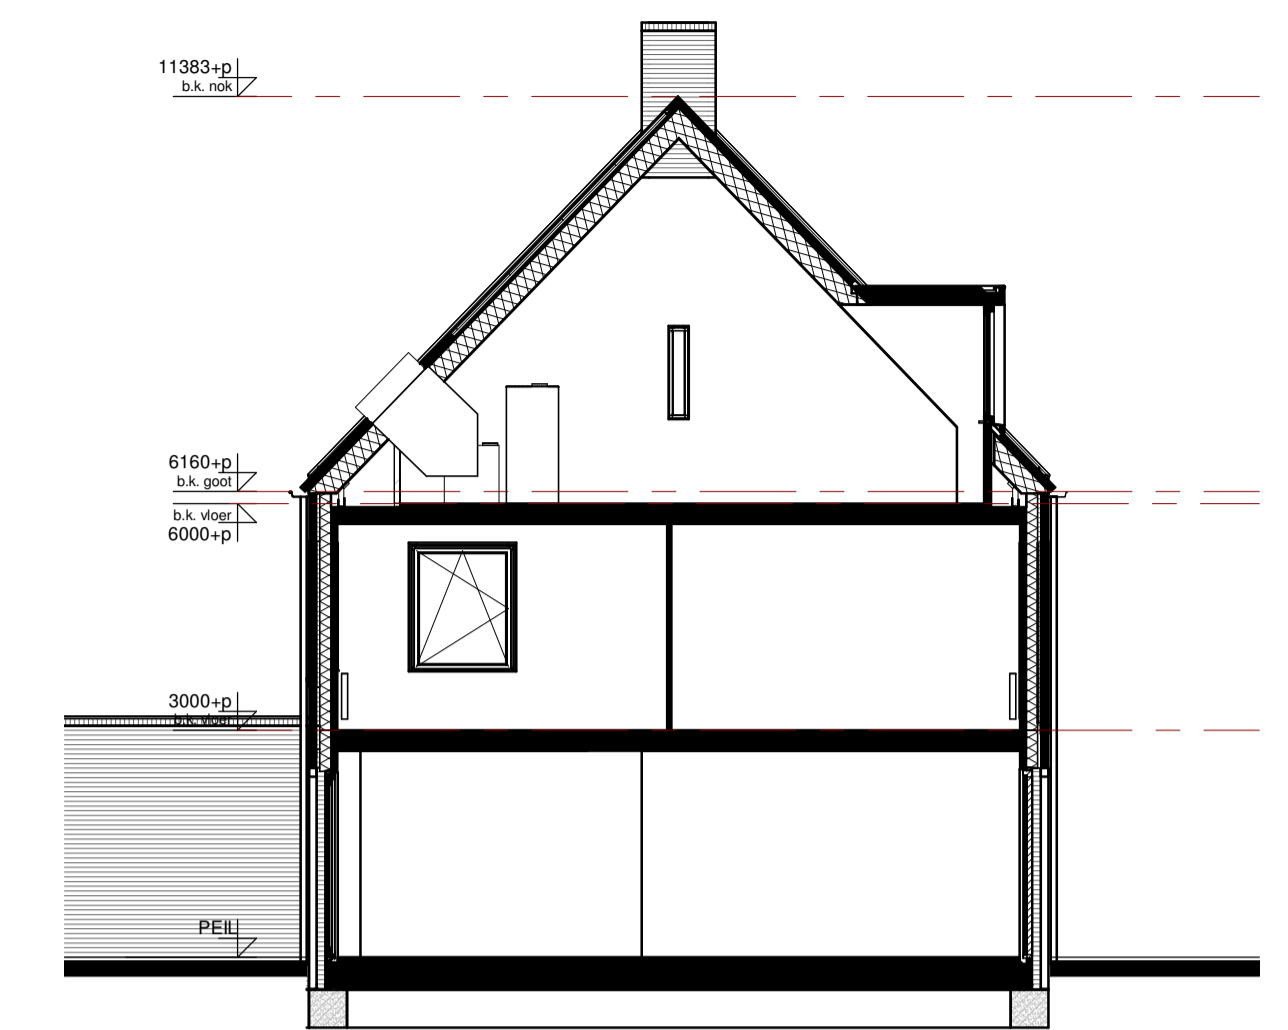

Type B4
Doorsnede

RENVOOI INSTALLATIES

symbool	omschrijving	symbool	omschrijving	symbool	omschrijving
	plafondlichtpunt aansluiting		beldrukker		omvormer pv-panels
	binnenwandlichtpunt aansluiting		schel		opstelplaats wasmachine en droger
	buitenwandlichtpunt aansluiting		rookmelder (positie indicatief)		hydrotop
	buiten lamp Bedaux de Brouwer		ruimte met ventilatie afvoer ventiel (positie indicatief)		boilervat
	buitenlamp		ruimte met ventilatie invoer ventiel (positie indicatief)		wtw-unit
	enkelpolige schakelaar		hemelwaterafvoer (positie en aantal indicatief)		kookplaat
	wisselschakelaar		elektrische handdoek radiator (positie en afmetingen indicatief)		afzuigkap
	enkele wandcontactdoos		verdelers vloerverwarming		vaatwasser
	dubbele wandcontactdoos		ruimte met vloerverwarming		oven
	dubbele wandcontactdoos opbouw		laag temperatuur convector (positie en afmetingen indicatief)		koelkast
	CO2-meter/3-standenschakelaar mv				
	aansluitpunt bedraad				
	aansluitpunt loos				
	thermostaat				

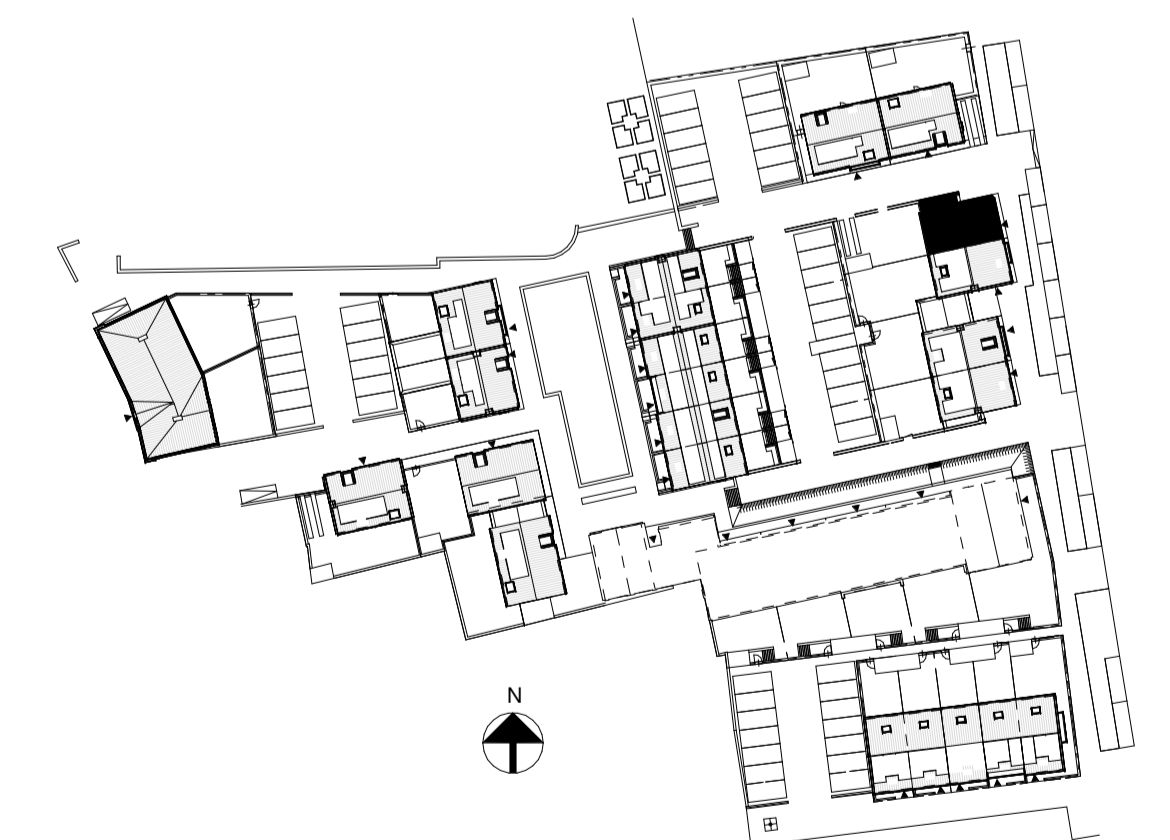

VOORLOPIG

Verkooptekening

<p>Bosch & van Oers BOUWKUNDIGEN B.V.</p> <p>Postbus 5473 ZG Heeswijk-Dinther 1 Torenstraat 0413-296099 Tel 0413-296103 Fax 0413-296103 E-mail buro@boschvanoers.nl</p>	<p>opdracht : Kalliste Woningbouwontwikkeling BV Dorpsstraat 57, 3433 CM Nieuwegein Postbus 632, 3430 AP Nieuwegein</p>	<p>werkno. : B19007 blad : VK-07C</p>
	<p>Project : Verkooptekening 30 woningen Bernardushof, Oud Gastel Blok 7, type B4</p>	<p>getekend : EvR datum : 30-08-2019 gewijzigd :</p>