


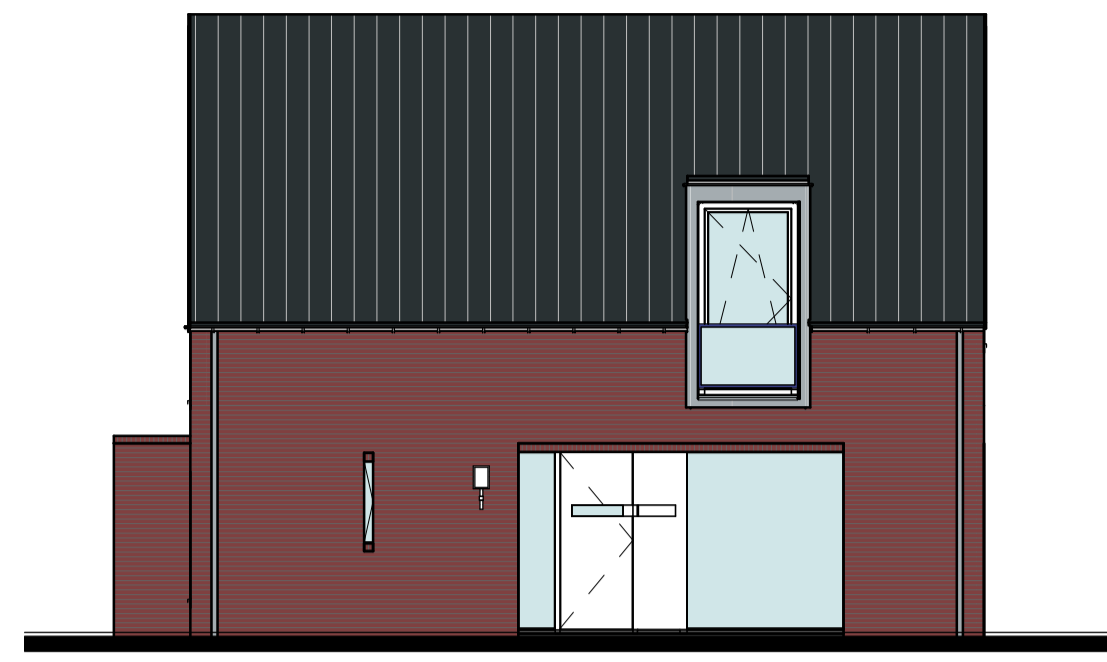

Type A1.2

Voorgevel




Type A1.2

Rechter Zijgevel





Type A1.2

Achtergevel

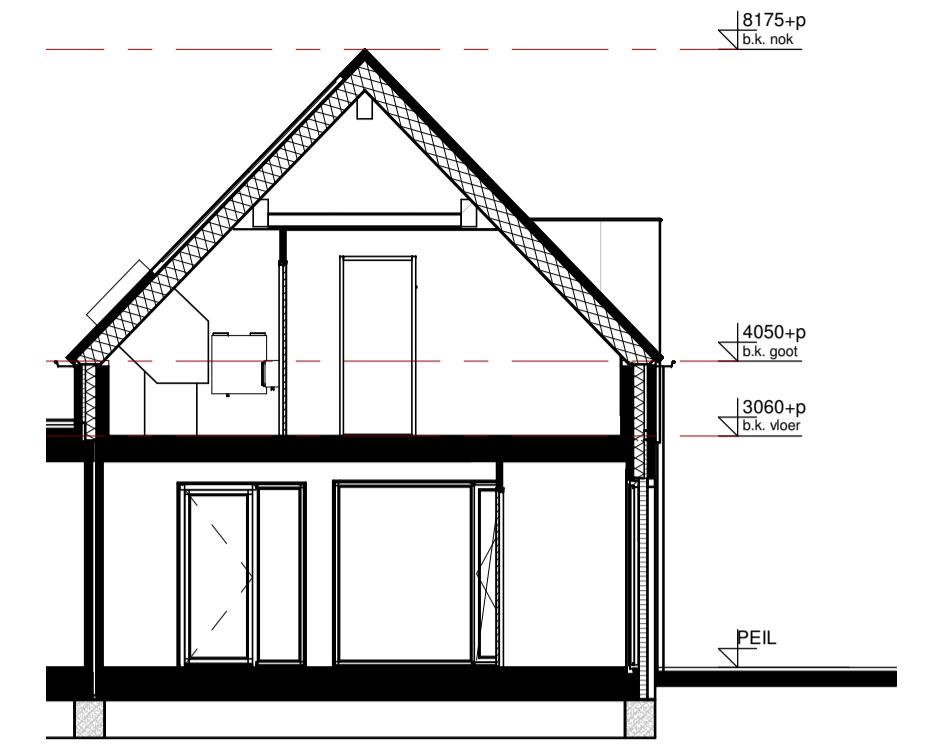


Type A1.2

Doorsnede

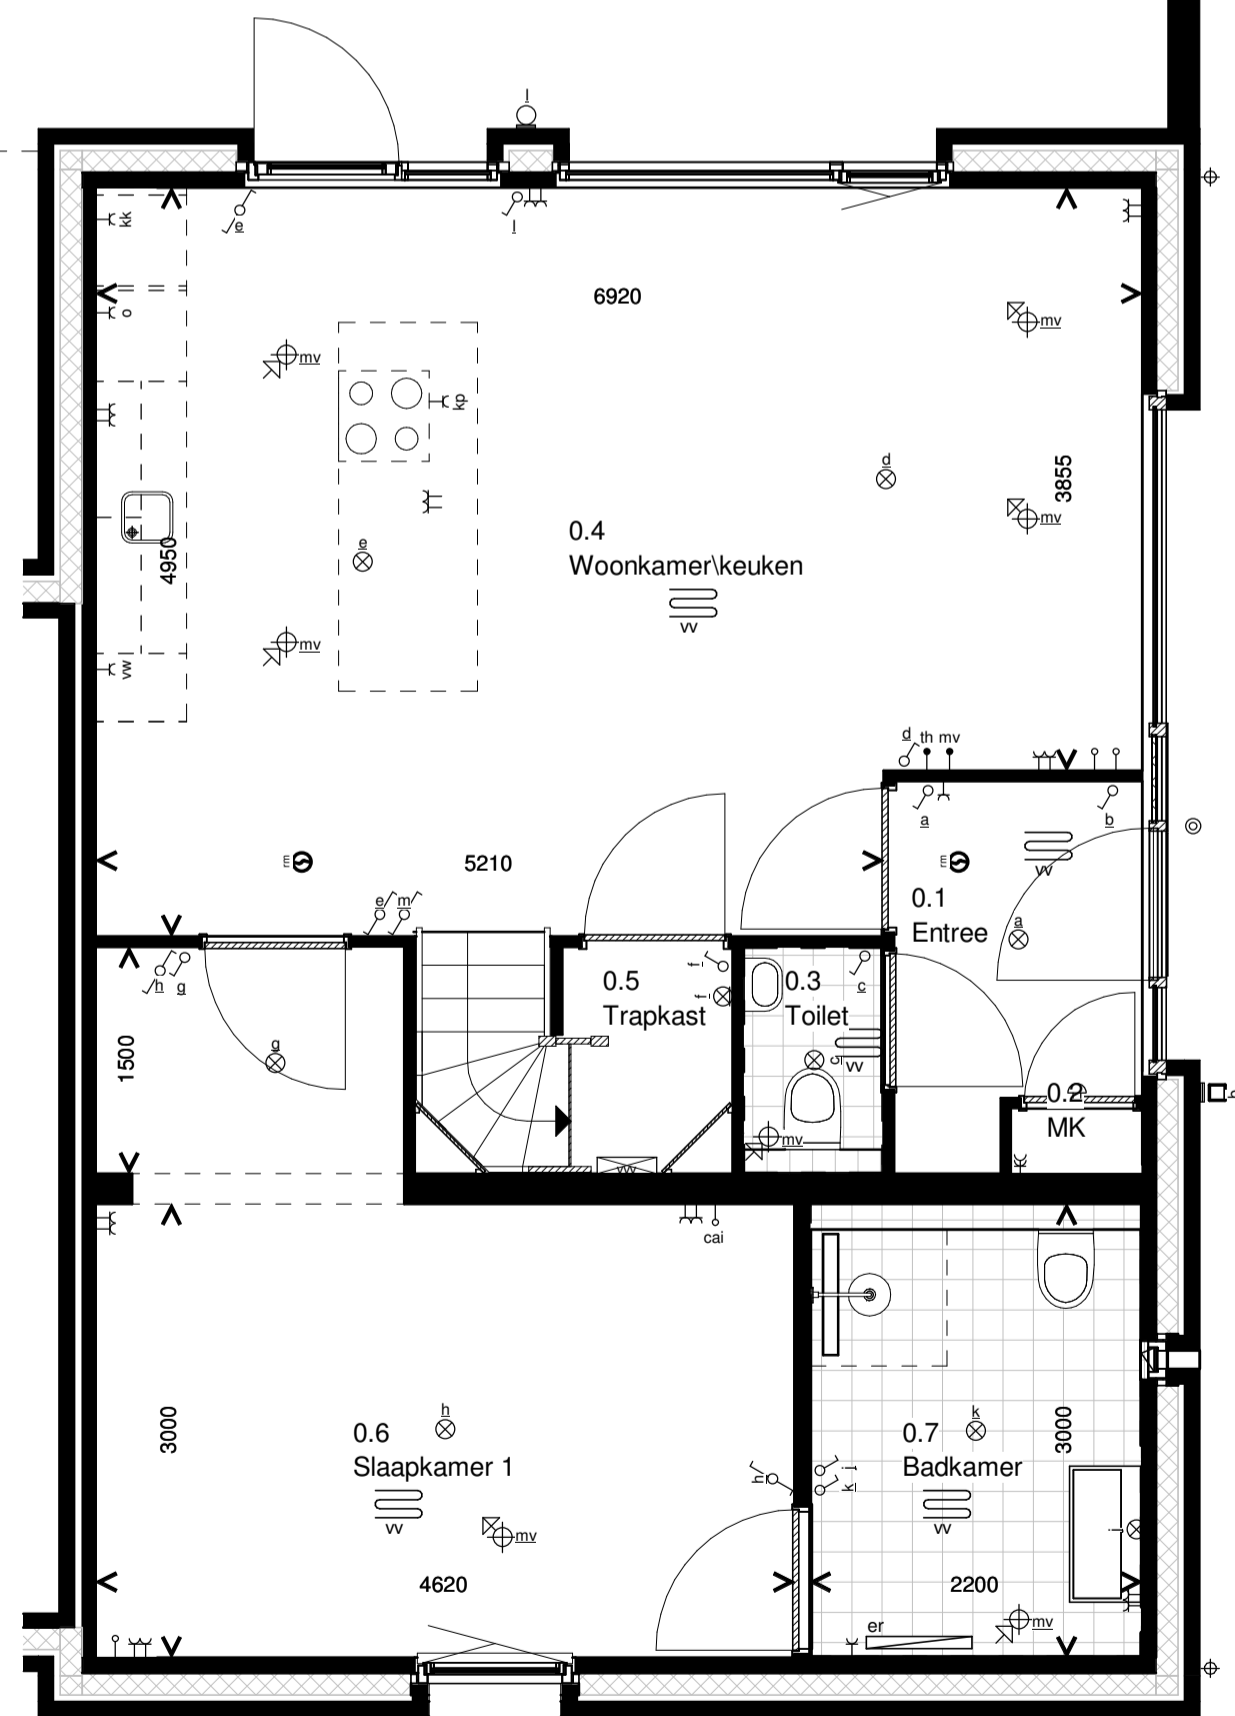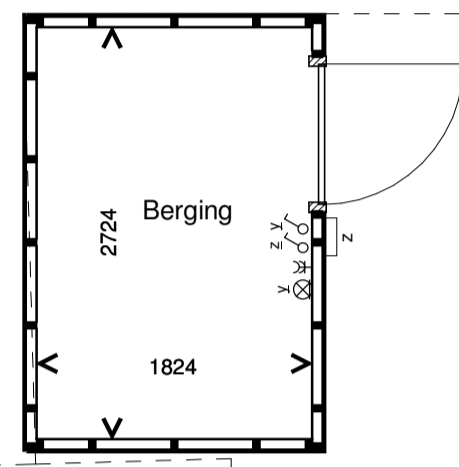

Type A1.2

Begane grond

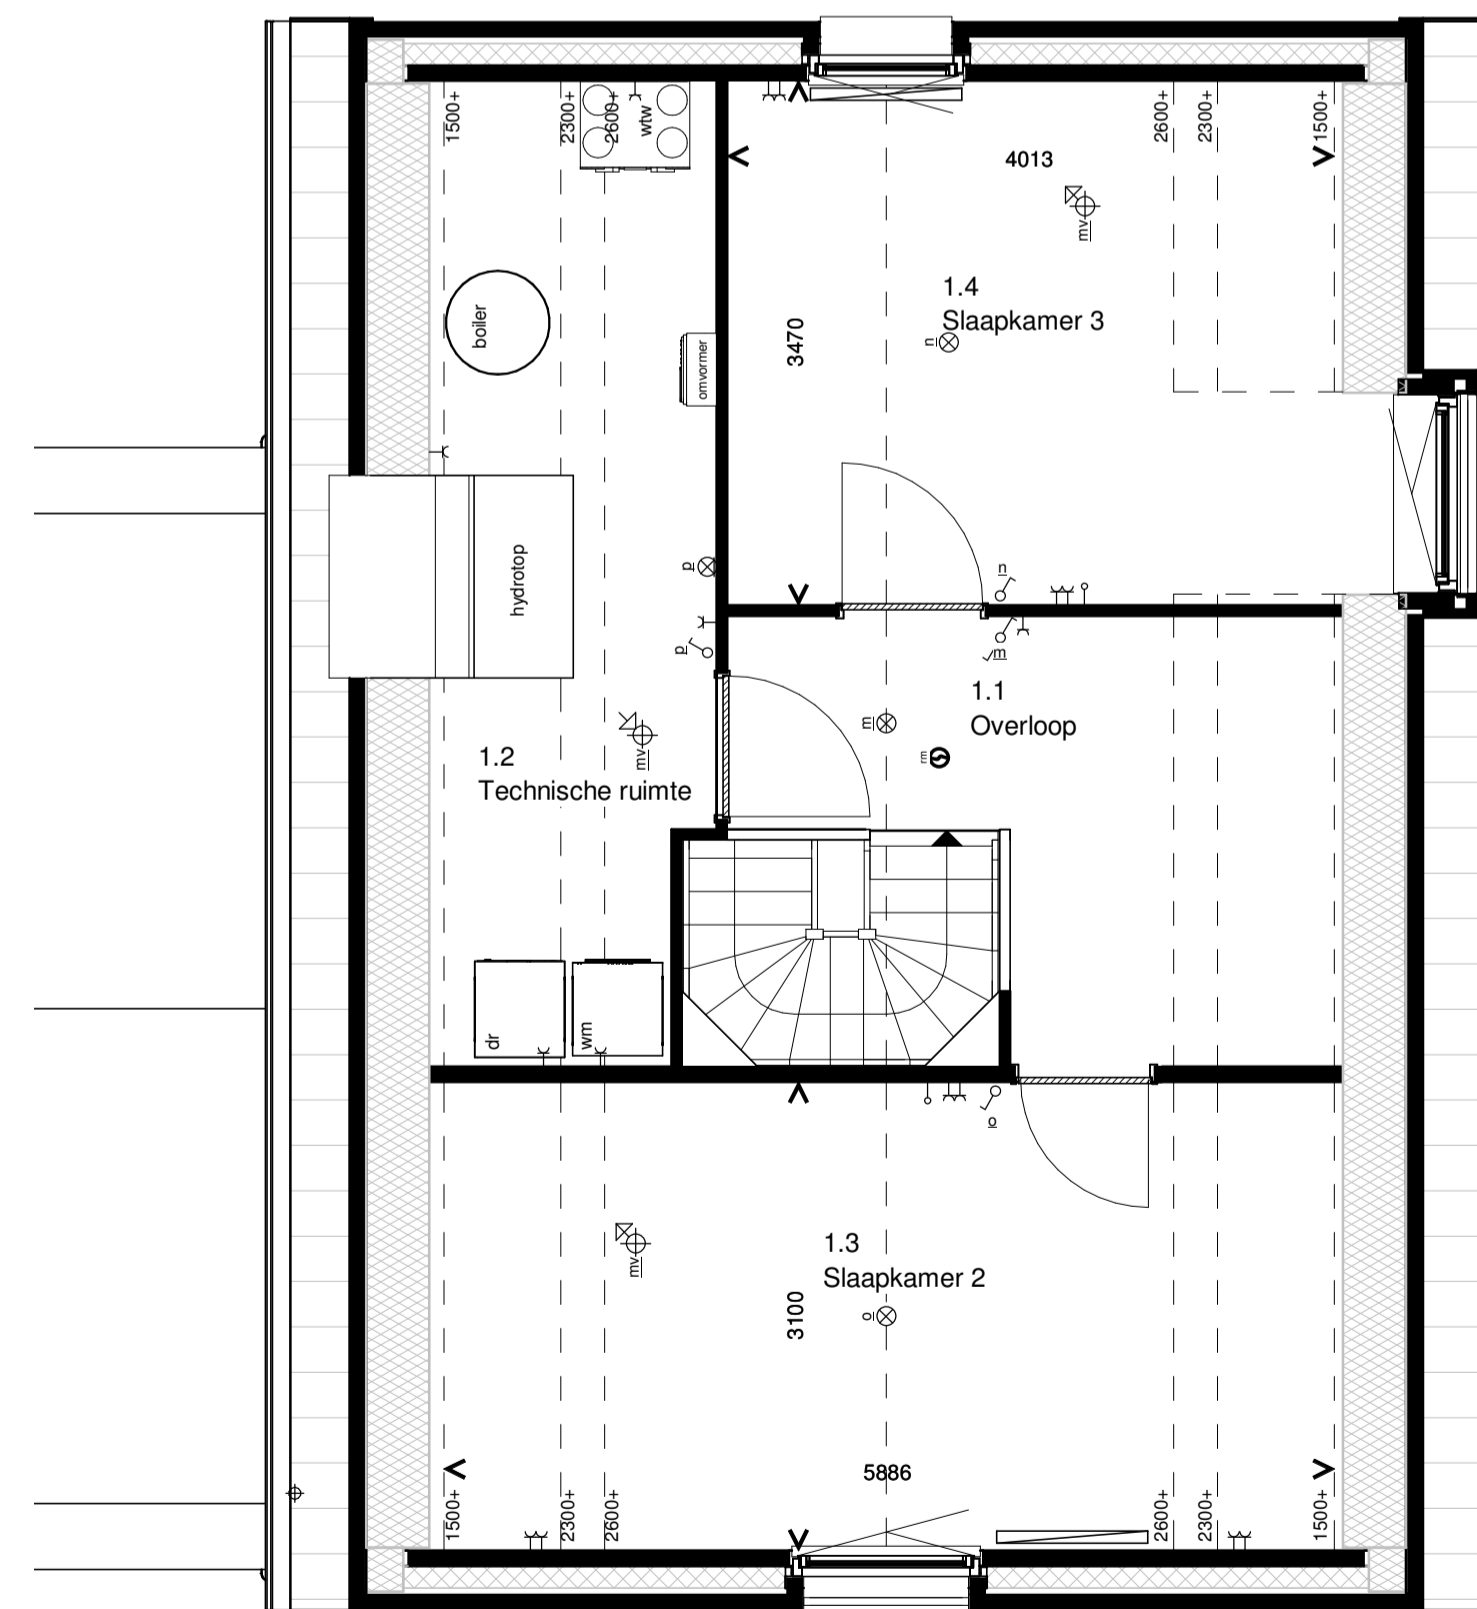


Type A1.2

1e Verdieping

RENVOOI INSTALLATIES

symbool	omschrijving	symbool	omschrijving	symbool	omschrijving
	plafondlichtpunt aansluiting		beldrukker		omvormer pv-panelen
	binnenwandlichtpunt aansluiting		schel		opstelplaats wasmachine en droger
	buitenwandlichtpunt aansluiting		rookmelder (positie indicatief)		hydrotop
	buiten lamp Bedaux de Brouwer		ruimte met ventilatie afvoer ventiel (positie indicatief)		boiler
	buitenlamp		ruimte met ventilatie invoer ventiel (positie indicatief)		wtw-unit
	enkeelpolige schakelaar		hemelwaterafvoer (positie en aantal indicatief)		kookplaat
	wisselschakelaar		elektrische handdoek radiator (positie en afmetingen indicatief)		afzuigkap
	enkele wandcontactdoos		verdelers vloerverwarming		vaatwasser
	dubbele wandcontactdoos opbouw		ruimte met vloerverwarming		oven
	CO2-meter/3-standenschakelaar mv		laag temperatuur convector (positie en afmetingen indicatief)		koelkast
	aansluitpunt bedraad				
	aansluitpunt loos				
	thermostaat				

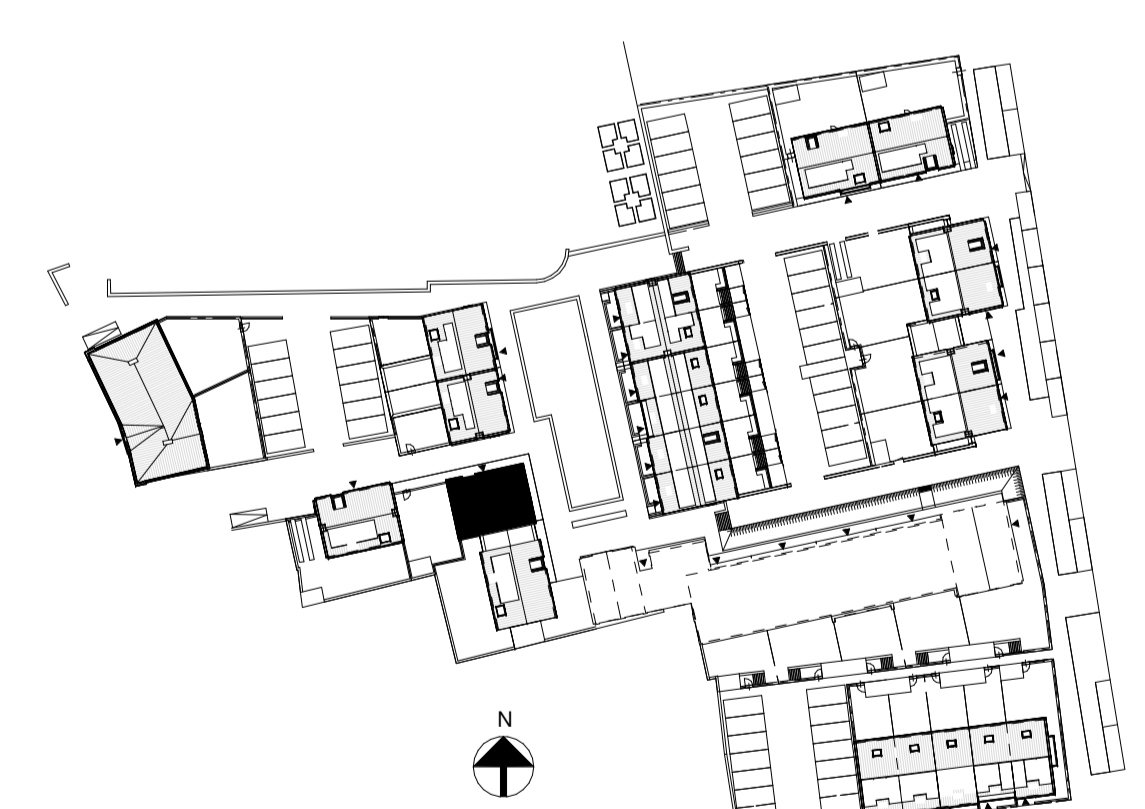

VOORLOPIG

Verkooptekening



Postbus 5473 ZG Heeswijk-Dinther
Torenstraat 1
Tel 0413-296099
Fax 0413-296103
E-mail buro@boschvanoers.nl

opdracht :
Kalliste Woningbouwontwikkeling BV
Dorpsstraat 57, 3433 CM Nieuwegein
Postbus 632, 3430 AP Nieuwegein

project :
Verkooptekening
30 woningen Bernardushof, Oud Gastel
Blok 3, type A1.2

werkno. : B19007
blad : VK-03
schaal : 1:50 / 1:100
formaat : A1
getekend : EvR
datum : 30-08-2019
gewijzigd :