



Type C1.2  
Voorgevel




Type C1.2  
Achtergevel

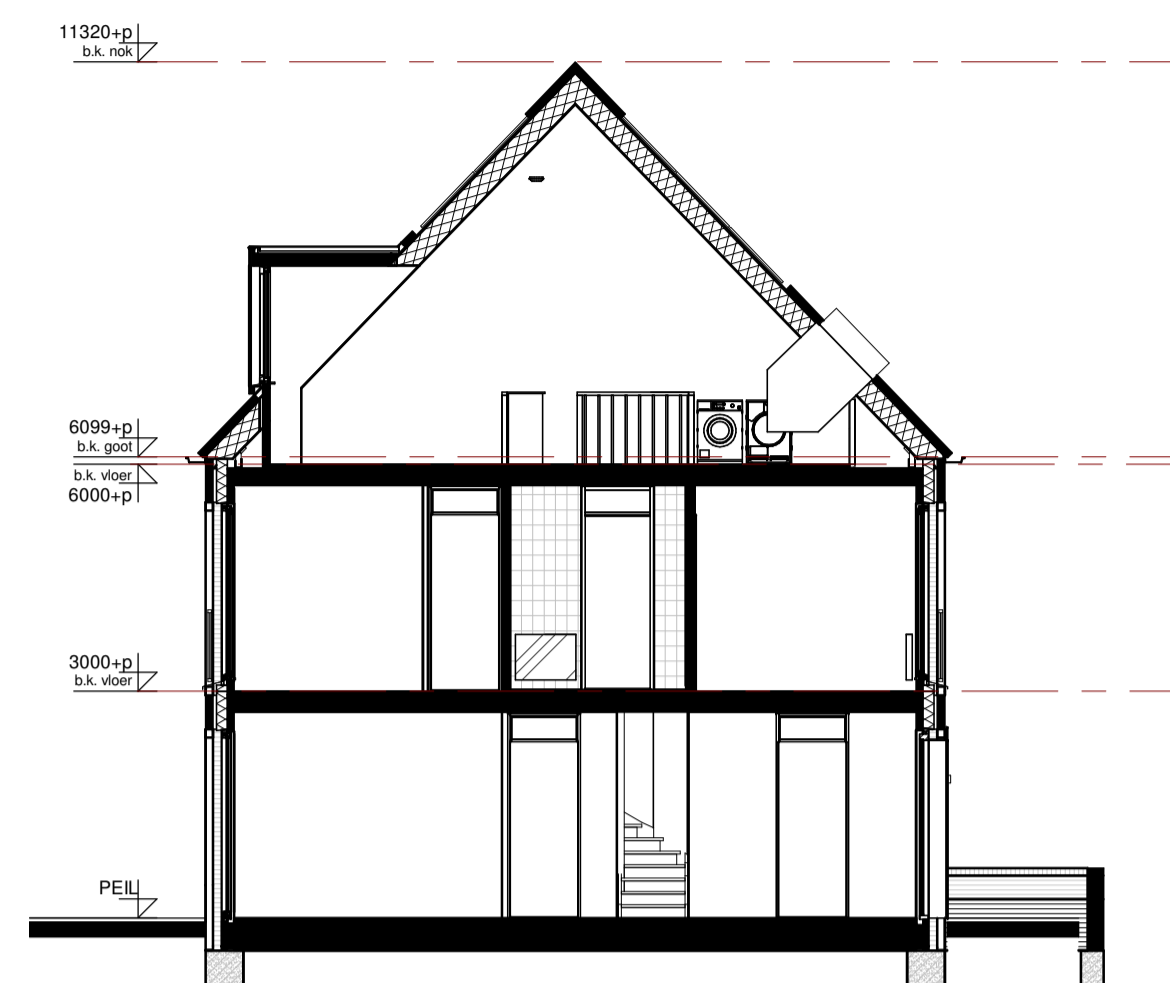


Type C1.2  
Doorsnede

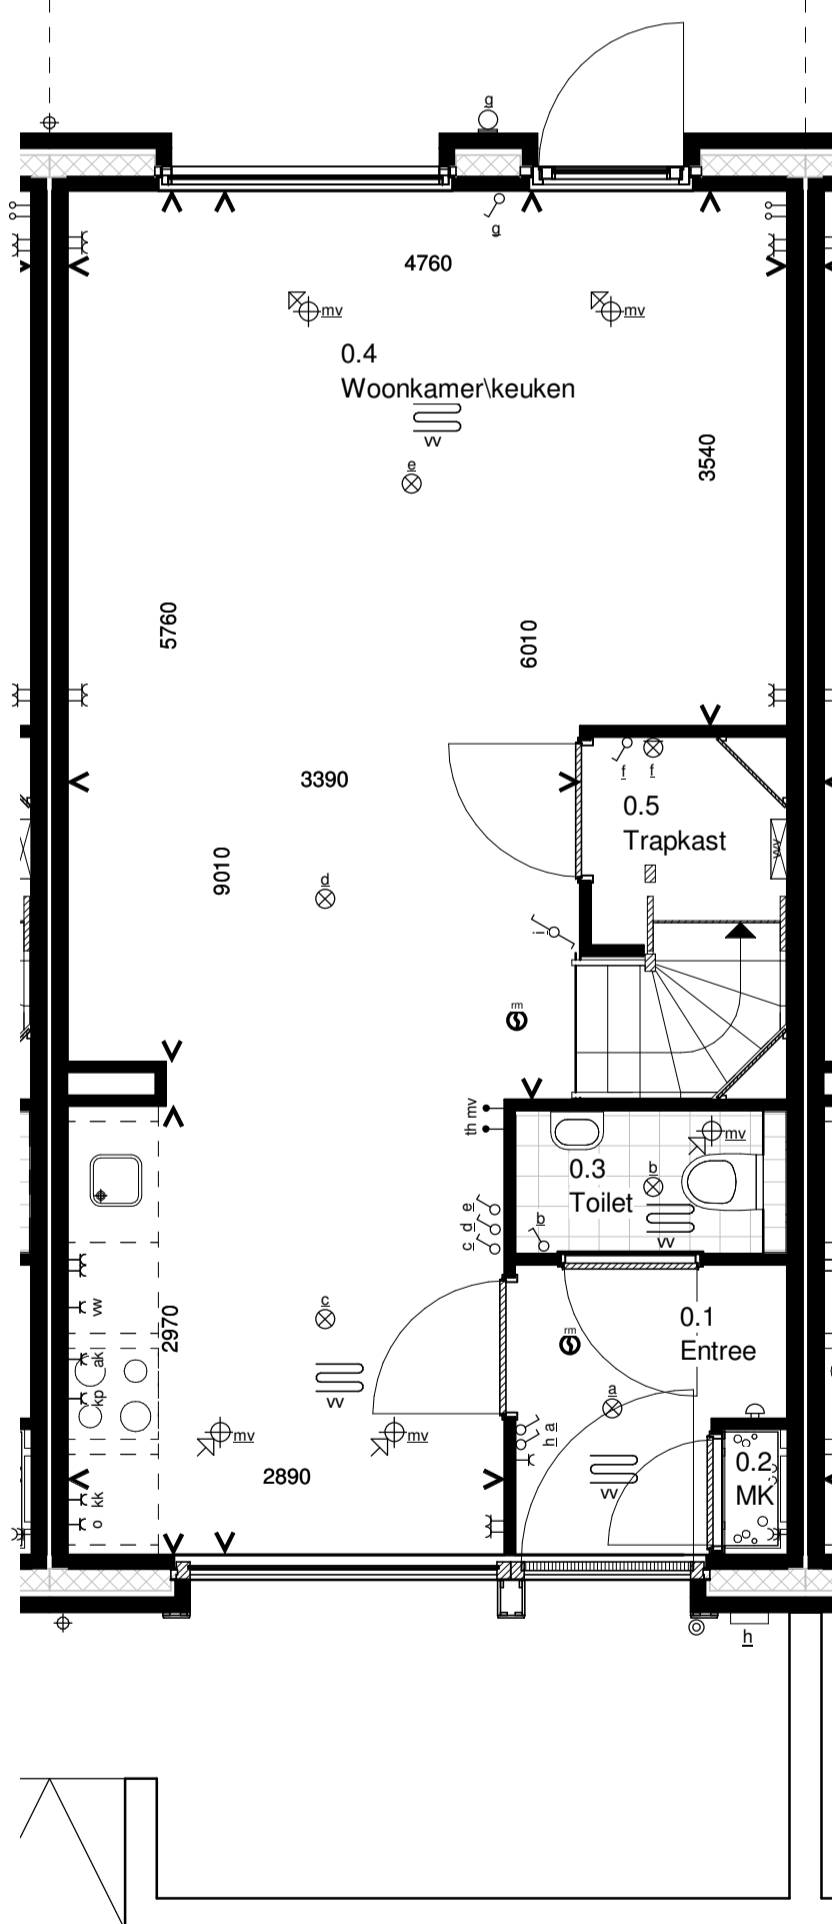


Type C1.2  
Begane grond

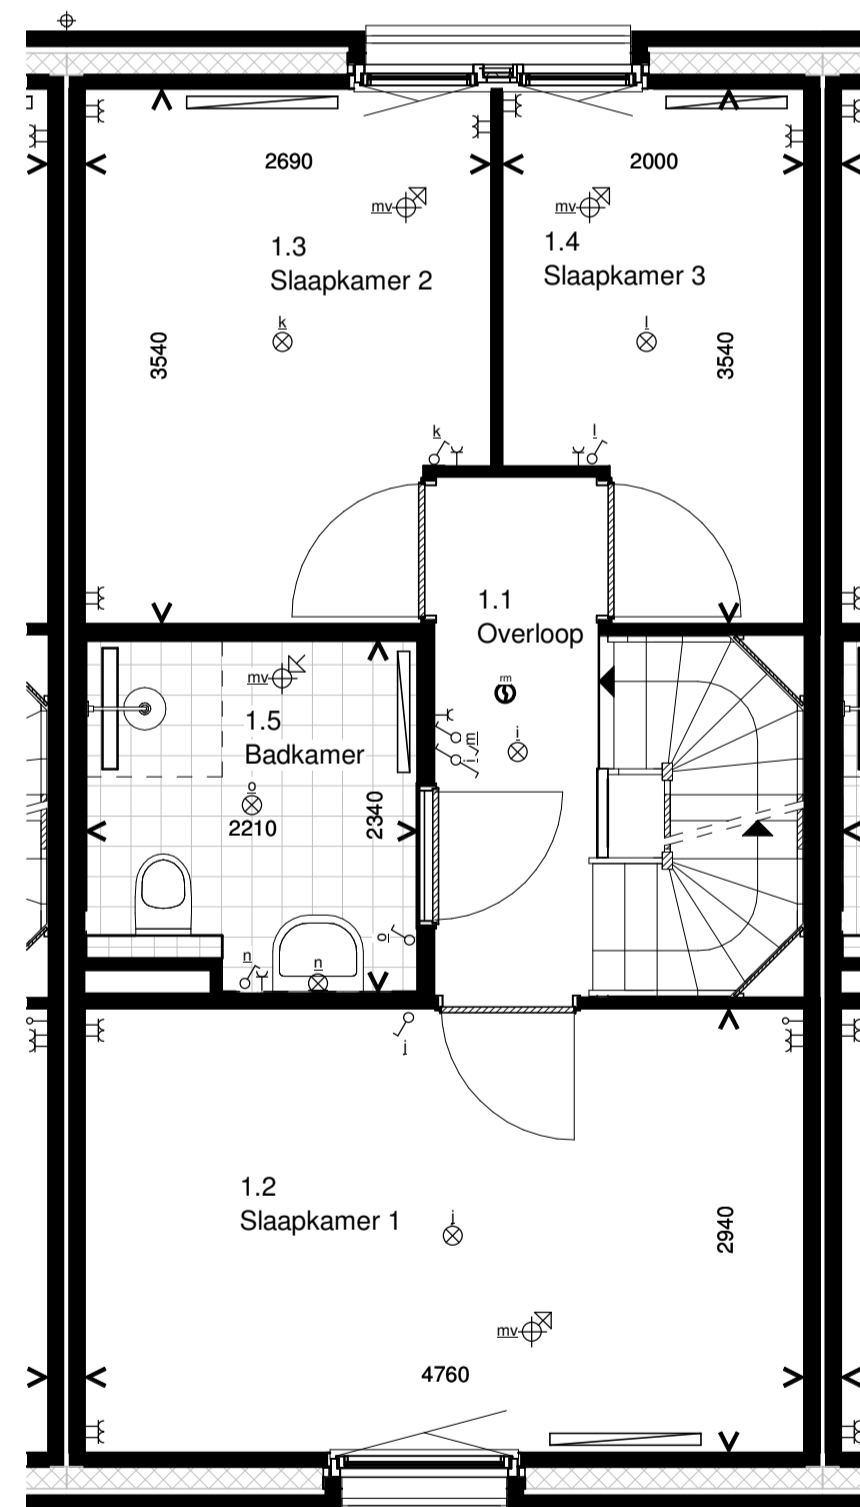

Type C1.2  
1e Verdieping

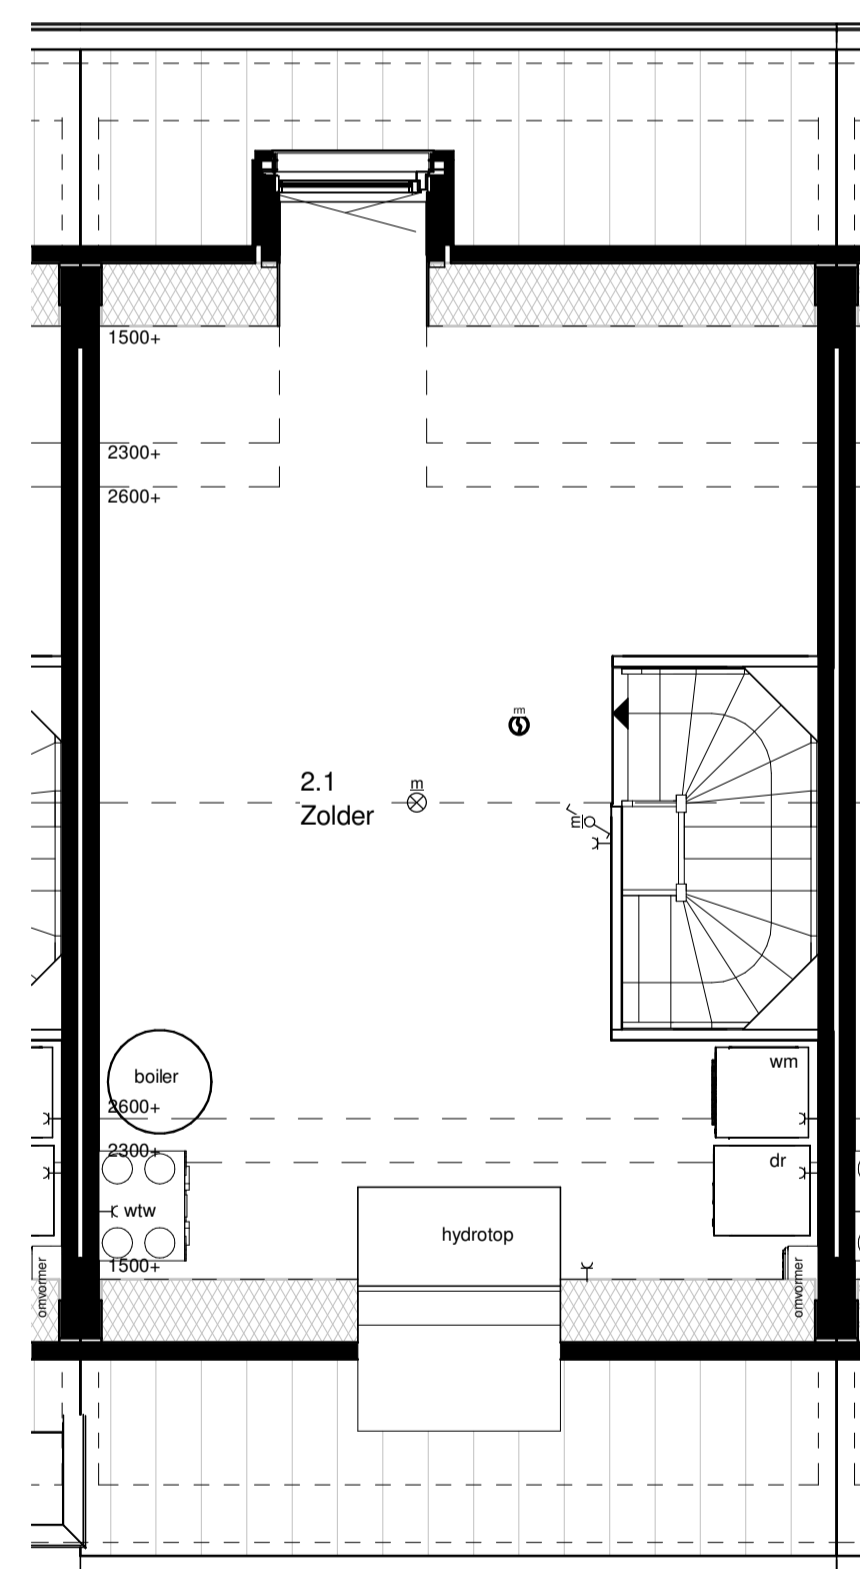

Type C1.2  
2e Verdieping

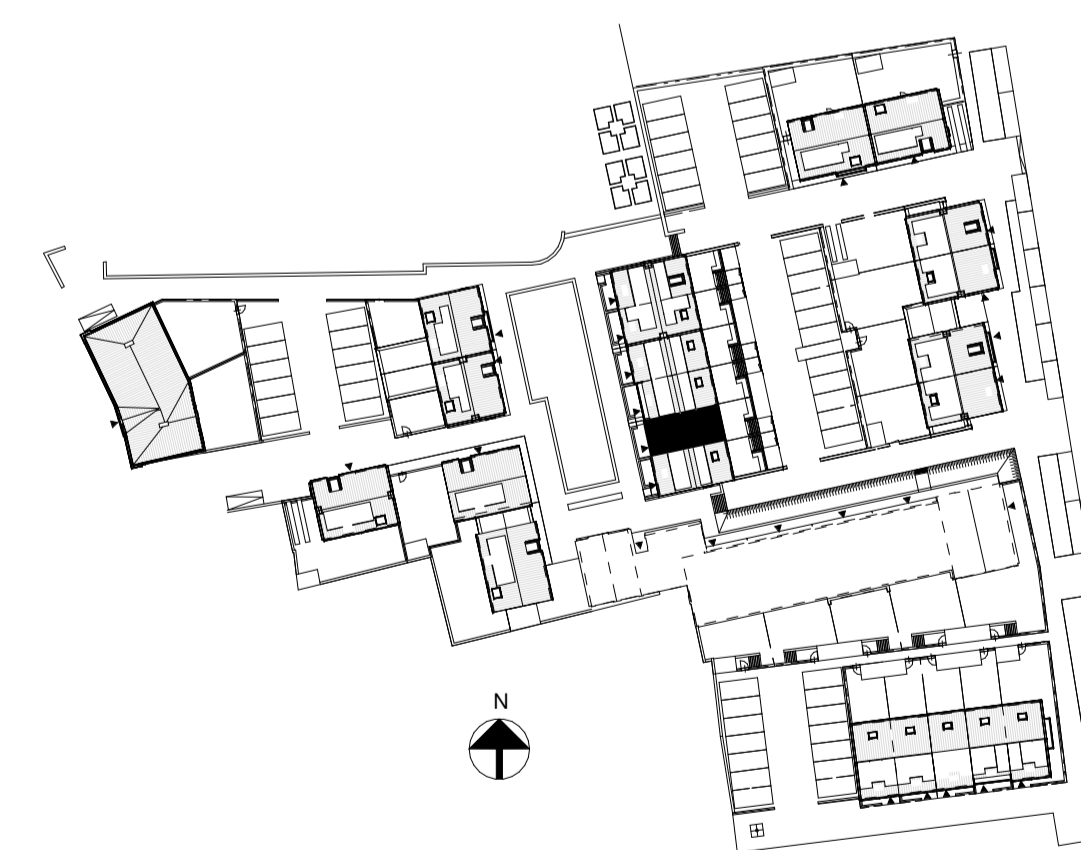

## RENVOOI INSTALLATIES

| symbool | omschrijving   |
|---------|--|
|         | plafondlichtpunt aansluiting                                     |
|         | binnenwandlichtpunt aansluiting                                  |
|         | buitenwandlichtpunt aansluiting                                  |
|         | buitenlamp Bedaux de Brouwer                                     |
|         | buitenlamp   |
|         | enkelpolige schakelaar   |
|         | wisselschakelaar   |
|         | enkele wandcontactdoos   |
|         | dubbele wandcontactdoos  |
|         | dubbele wandcontactdoos opbouw                                   |
|         | CO2-meter/3-standenschakelaar mv                                 |
|         | aansluitpunt bedraad   |
|         | aansluitpunt loos  |
|         | thermostaat  |
|         | beldrukker   |
|         | schel  |
|         | rookmelder (positie indicatief)                                  |
|         | ruimte met ventilatie afvoer ventiel (positie indicatief)        |
|         | ruimte met ventilatie invoer ventiel (positie indicatief)        |
|         | hemelwaterafvoer (positie en aantal indicatief)                  |
|         | elektrische handdoek radiator (positie en afmetingen indicatief) |
|         | verdeler vloerverwarming   |
|         | ruimte met vloerverwarming                                       |
|         | laag temperatuur convectors (positie en afmetingen indicatief)   |
|         | omvormer pv-panels   |
|         | wasmachine en droger opstelplaats                                |
|         | hydrotop   |
|         | boilervat  |
|         | wtw-unit   |
|         | kookplaat  |
|         | afzuigkap  |
|         | vaatwasser   |
|         | oven   |
|         | koelkast   |

VOORLOPIG

## Verkooptekening

**Bosch & van Oers**  
BOUWKUNDIGEN B.V.

Postbus 25  
5473 ZG Heeswijk-Dinther  
Torenstraat 1  
Tel 0413-296099  
Fax 0413-296103  
E-mail buro@boschvanoers.nl

opdracht :  
Kalliste Woningbouwontwikkeling BV  
Dorpsstraat 57, 3433 CM Nieuwegein  
Postbus 632, 3430 AP Nieuwegein

project :  
Verkooptekening  
30 woningen Bernardushof, Oud Gastel  
Blok 5 - Type C1.2

werkn. : B19007  
blad : VK-05B  
schaal : 1:50 / 1:100  
formaat : A1  
getekend : EvR  
datum : 30-08-2019  
gewijzigd :