



Type C2.2
Voorgevel




Type C2.2
Achtergevel

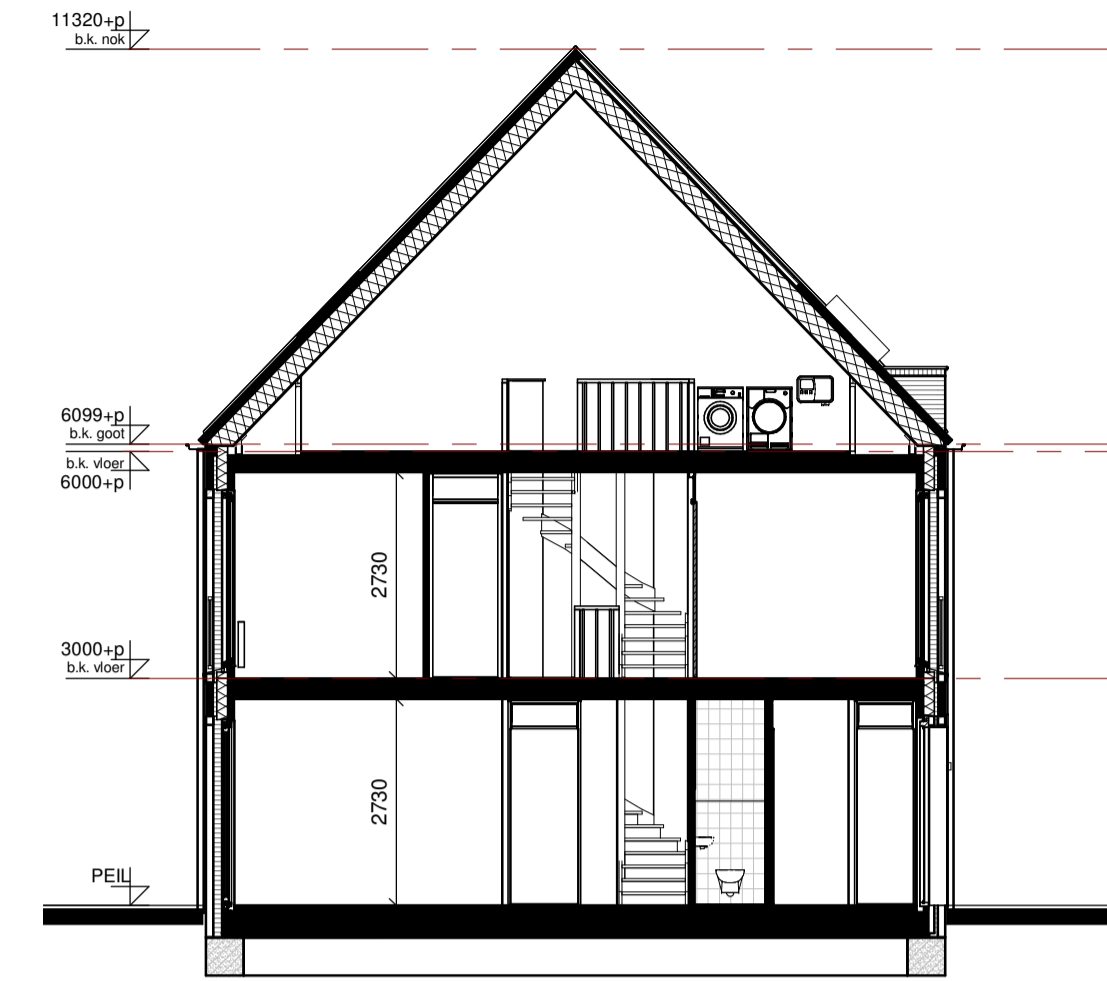


Type C2.2
Doorsnede

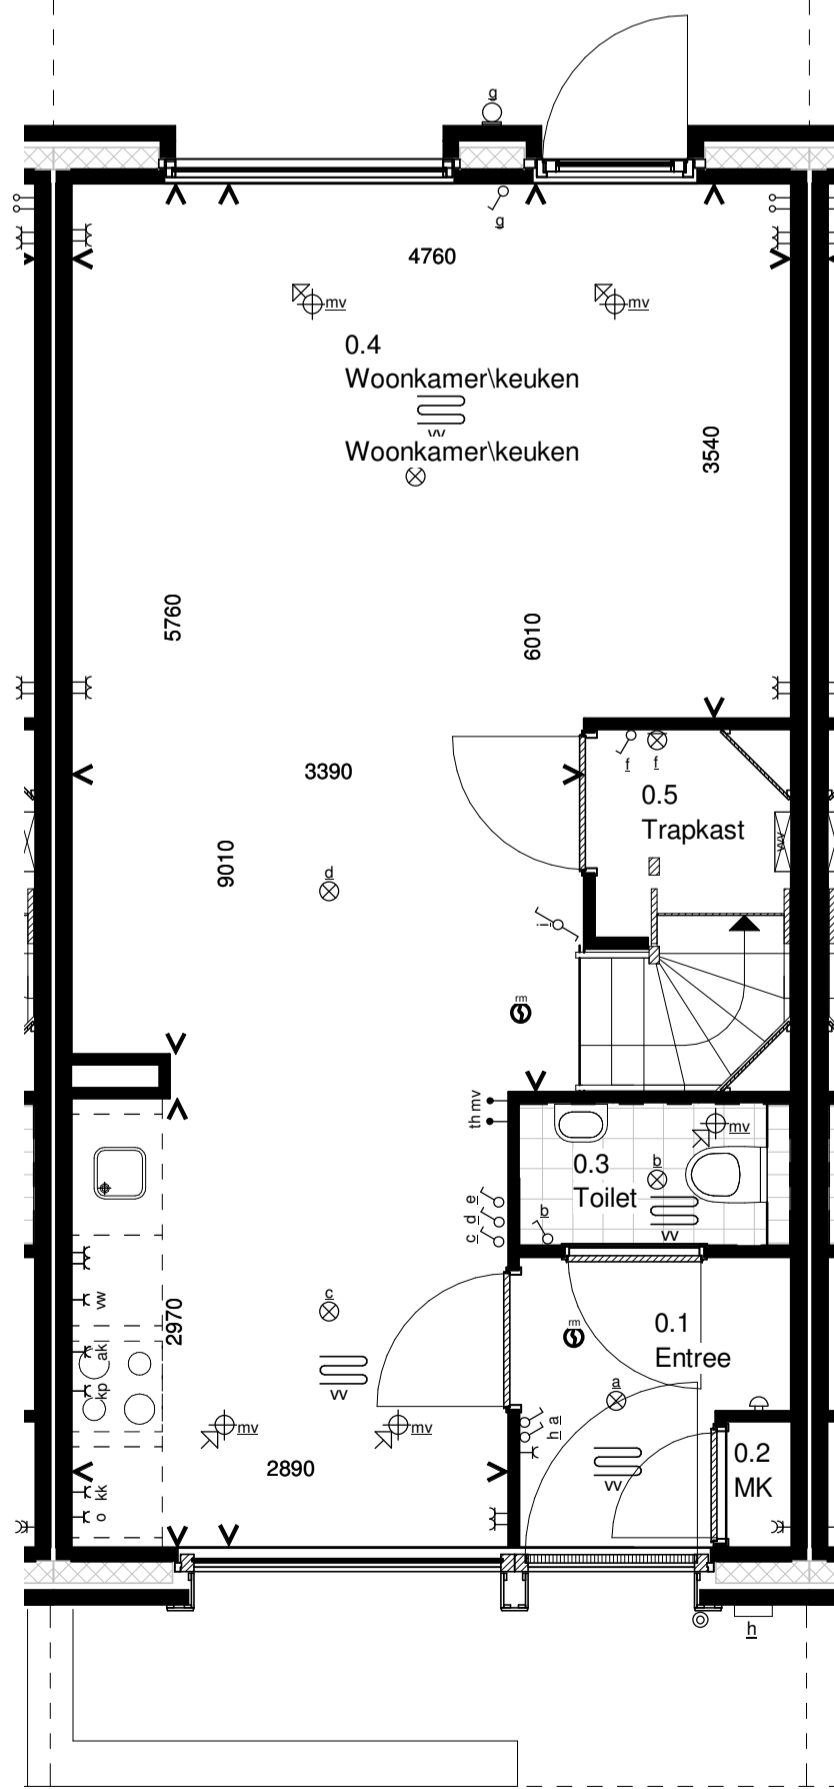

Type C2.2
Begane grond

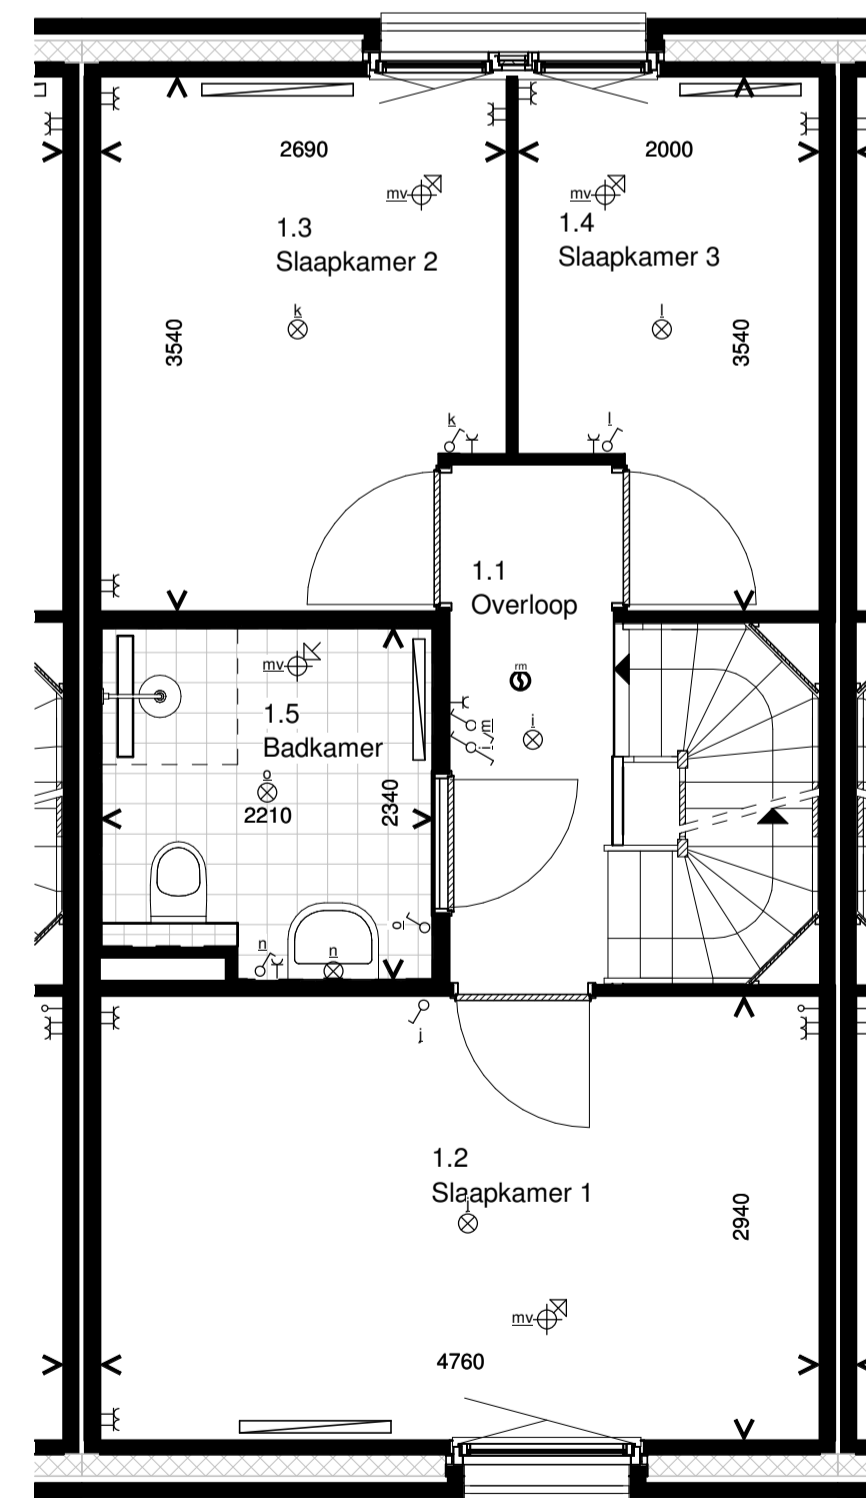


Type C2.2
1e Verdieping

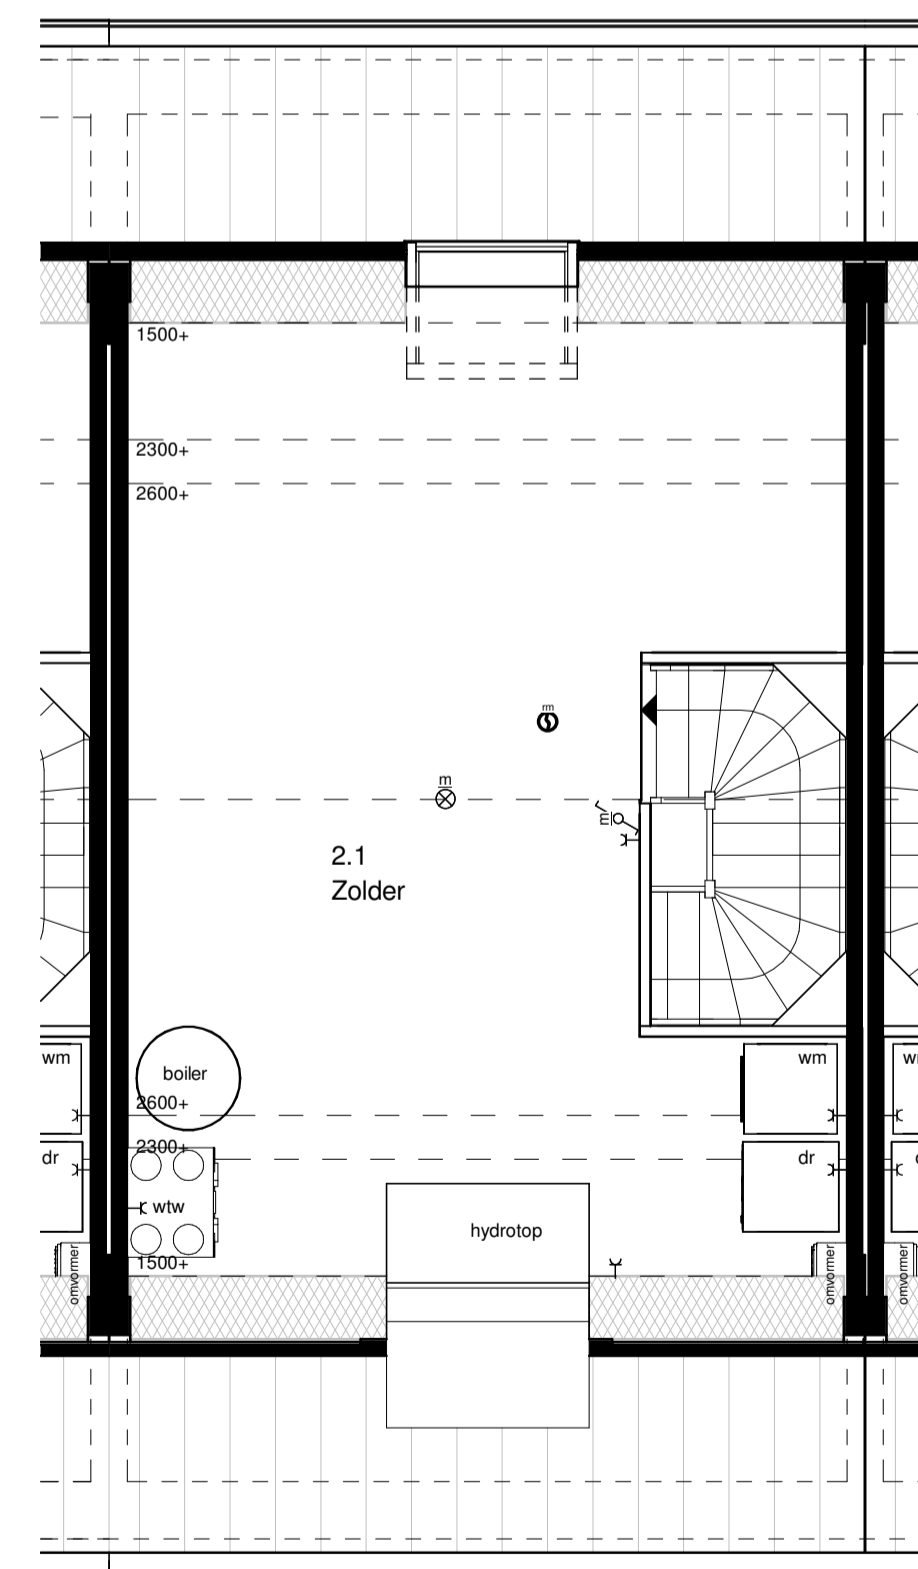

Type C2.2
2e Verdieping

RENVOOI INSTALLATIES

symbool	omschrijving
	plafondlichtpunt aansluiting
	binnenwandlichtpunt aansluiting
	buitenwandlichtpunt aansluiting
	buitenlamp Bedaux de Brouwer
	buitenlamp
	enkelpolige schakelaar
	wisselschakelaar
	enkele wandcontactdoos
	dubbele wandcontactdoos
	dubbele wandcontactdoos opbouw
	CO2-meter/3-standenschakelaar mv
	aansluitpunt bedraad
	aansluitpunt loos
	thermostaat
	beldrukker
	schel
	rookmelder (positie indicatief)
	ruimte met ventilatie afvoer ventiel (positie indicatief)
	ruimte met ventilatie invoer ventiel (positie indicatief)
	hemelwaterafvoer (positie en aantal indicatief)
	elektrische handdoek radiator (positie en afmetingen indicatief)
	verdelers vloerverwarming
	ruimte met vloerverwarming
	laag temperatuur convectors (positie en afmetingen indicatief)
	omvormer pv-panelen
	wasmachine en droger opstelplaats
	hydrotop
	boilervat
	wtw-unit
	kookplaat
	afzuigkap
	vaatwasser
	oven
	koelkast

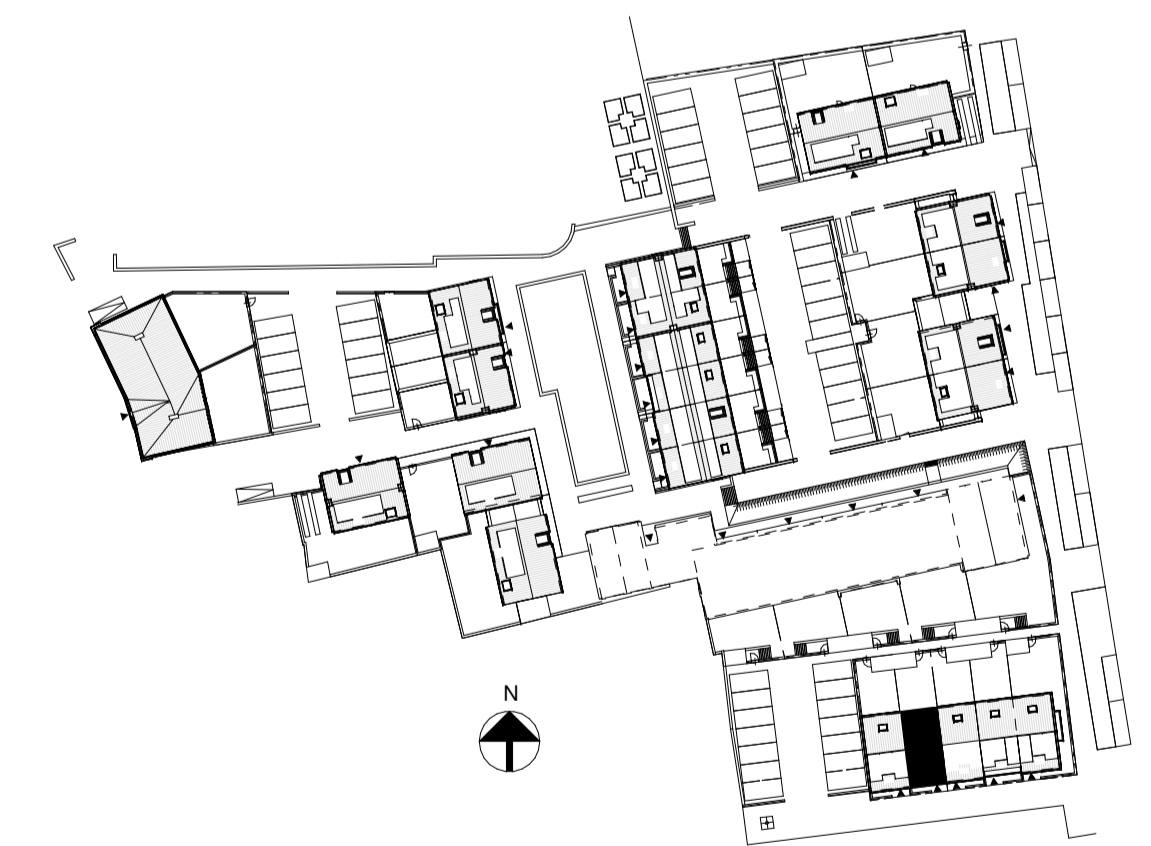

VOORLOPIG

Verkooptekening

Bosch & van Oers
BOUWKUNDIGEN B.V.

Postbus 5473 ZG Heeswijk-Dinther
Torenstraat 1
Tel 0413-296099
Fax 0413-296103
E-mail buro@boschvanoers.nl

opdracht :
Kalliste Woningbouwontwikkeling BV
Dorpsstraat 57, 3433 CM Nieuwegein
Postbus 632, 3430 AP Nieuwegein

project :
Verkooptekening
30 woningen Bernardushof, Oud Gastel
Blok 9, type C2.2

werkn. : B19007
blad : VK-09A
schaal : 1:50 / 1:100
formaat : A1
getekend : EvR
datum : 30-08-2019
gewijzigd :