



Type D4
VOORGEVEL



Type D4
ACHTERGEVEL

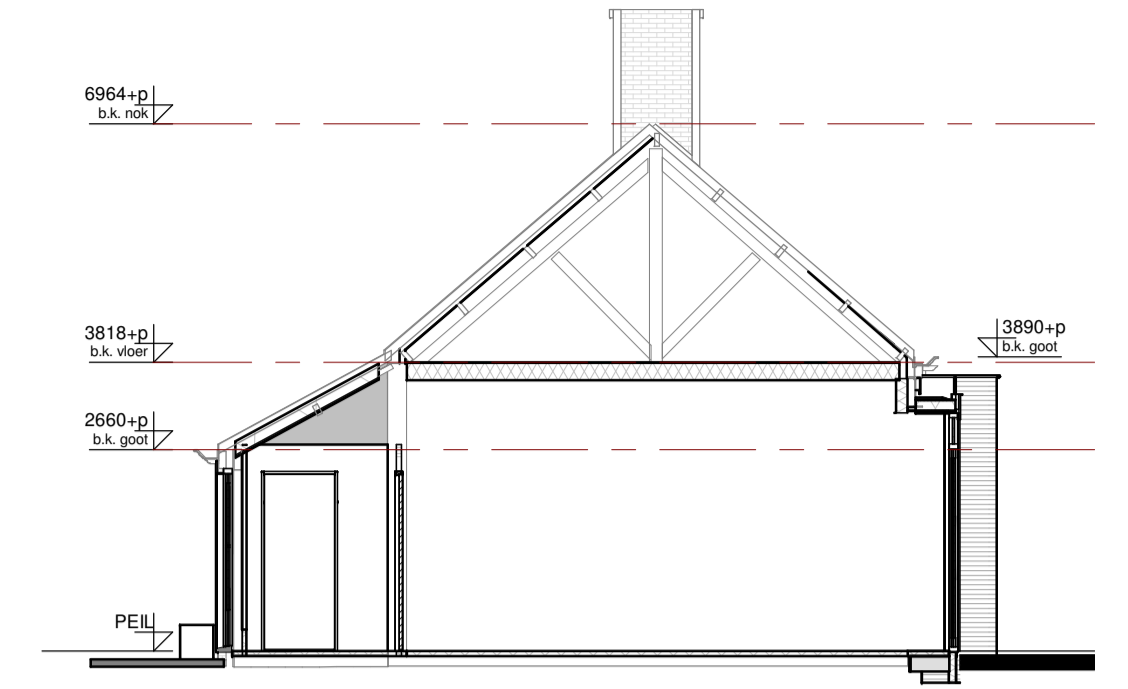

Type D4
DOORSNEDE

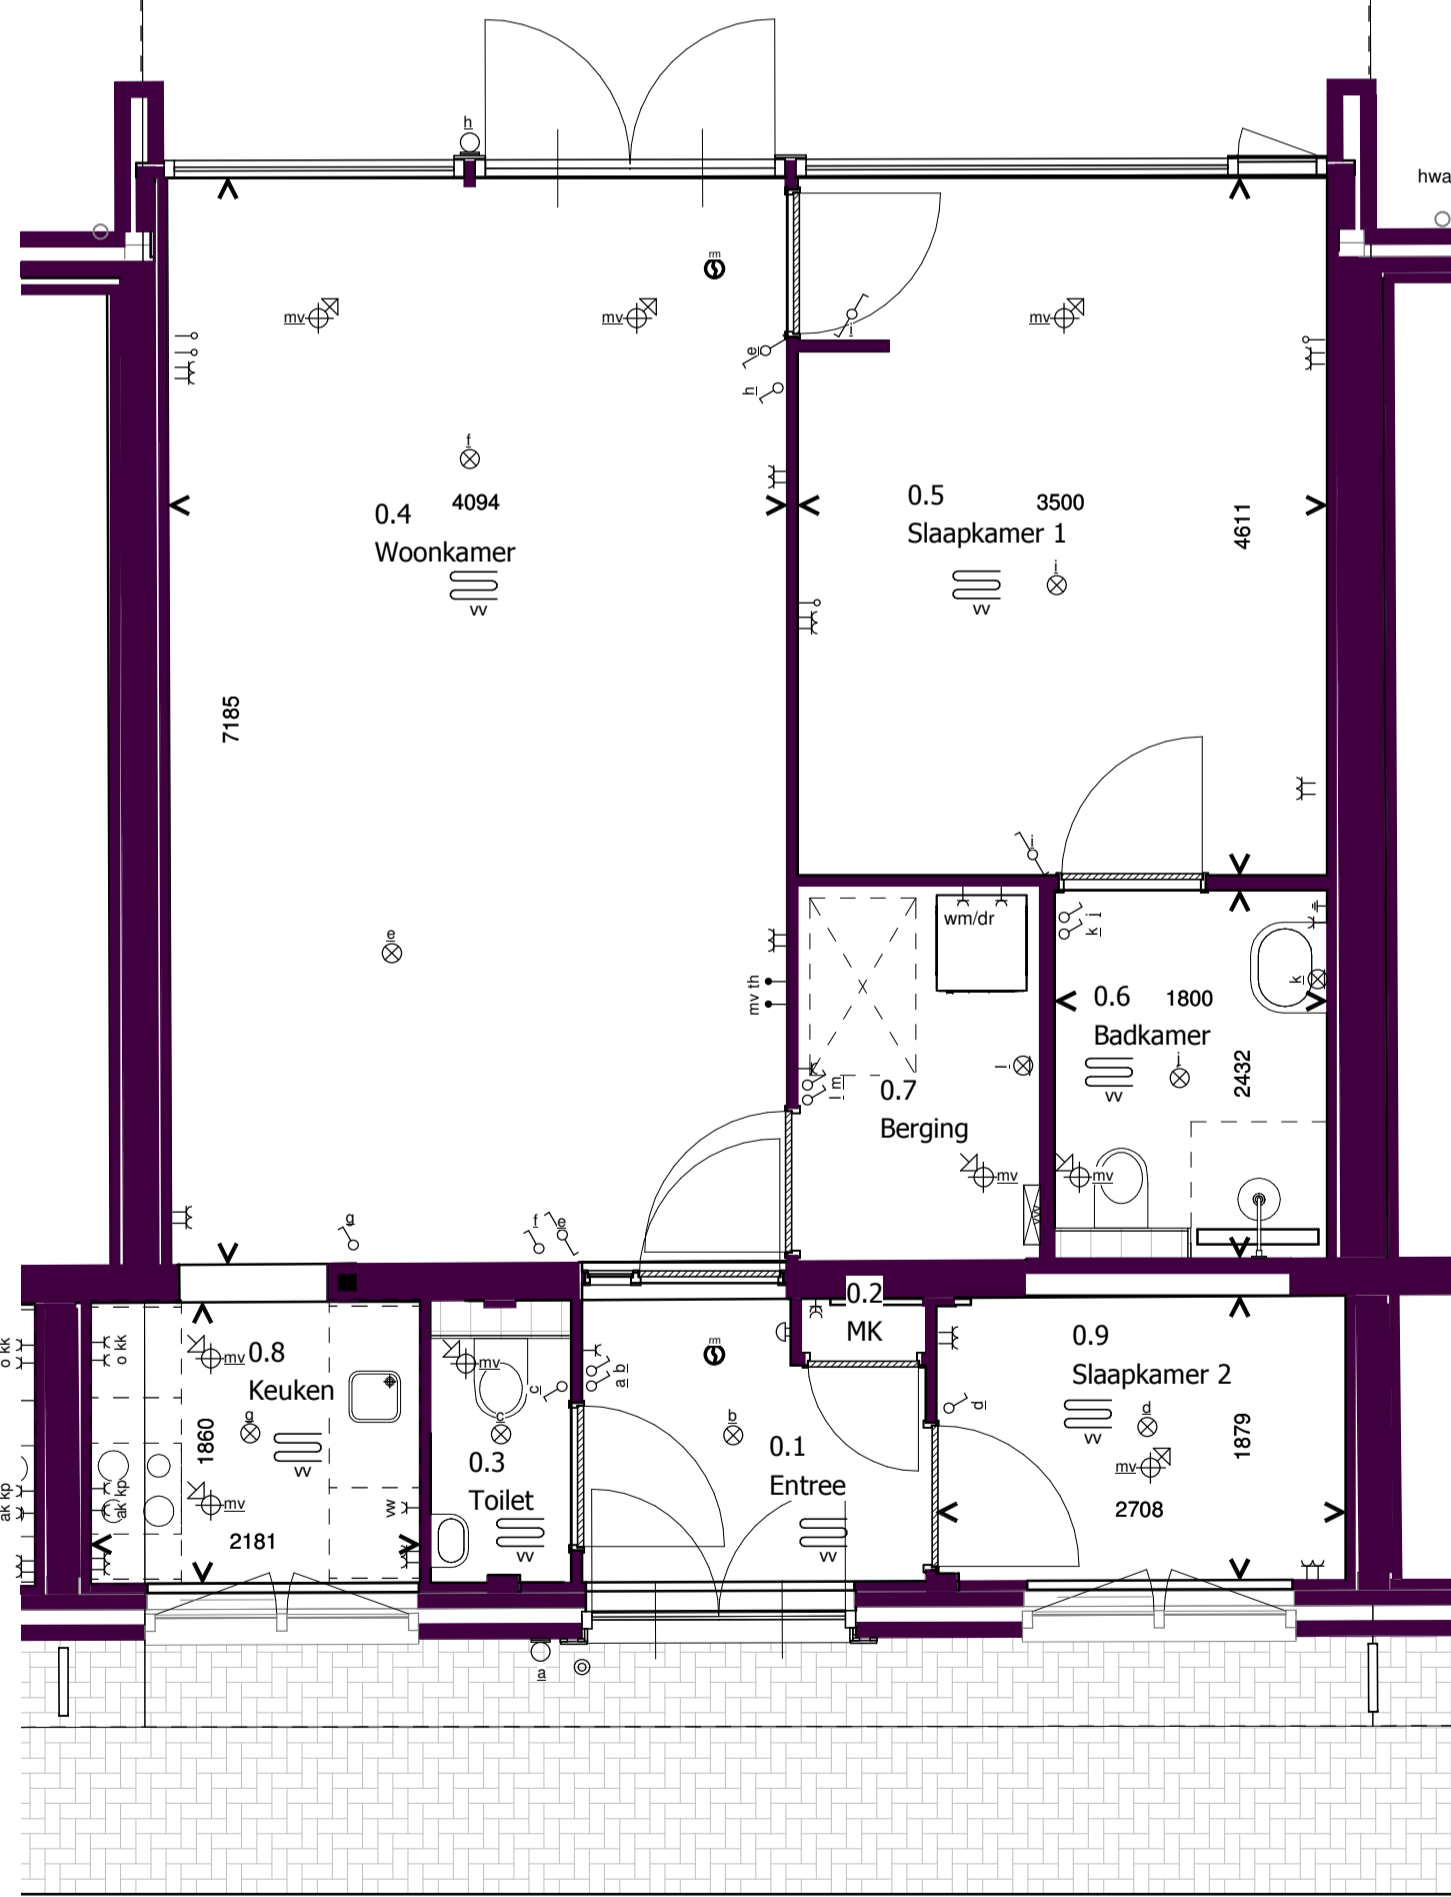


type D4
BEGANE GROND



type D4
1e VERDIEPING

RENVOOI INSTALLATIES

symbool	omschrijving	symbool	omschrijving	symbool	omschrijving
	plafondlichtpunt aansluiting		beldrukker		omvormer pv-panelen
	binnenwandlichtpunt aansluiting		schel		opstelplaats wasmachine en droger
	buitenwandlichtpunt aansluiting		rookmelder (positie indicatief)		hydrotop
	buiten lamp Bedaux de Brouwer		ruimte met ventilatie afvoer ventiel (positie indicatief)		boilervat
	buitenlamp		ruimte met ventilatie invoer ventiel (positie indicatief)		wtw-unit
	enkelpolige schakelaar		hemelwaterafvoer (positie en aantal indicatief)		kookplaat
	wisselschakelaar		elektrische handdoek radiator (positie en afmetingen indicatief)		afzuigkap
	enkele wandcontactdoos		verdelers vloerverwarming		vaatwasser
	dubbele wandcontactdoos		ruimte met vloerverwarming		oven
	dubbele wandcontactdoos opbouw		laag temperatuur convector (positie en afmetingen indicatief)		koelkast
	CO2-meter/3-standeschakelaar mv				
	aansluitpunt bedraad				
	aansluitpunt loos				
	thermostaat				

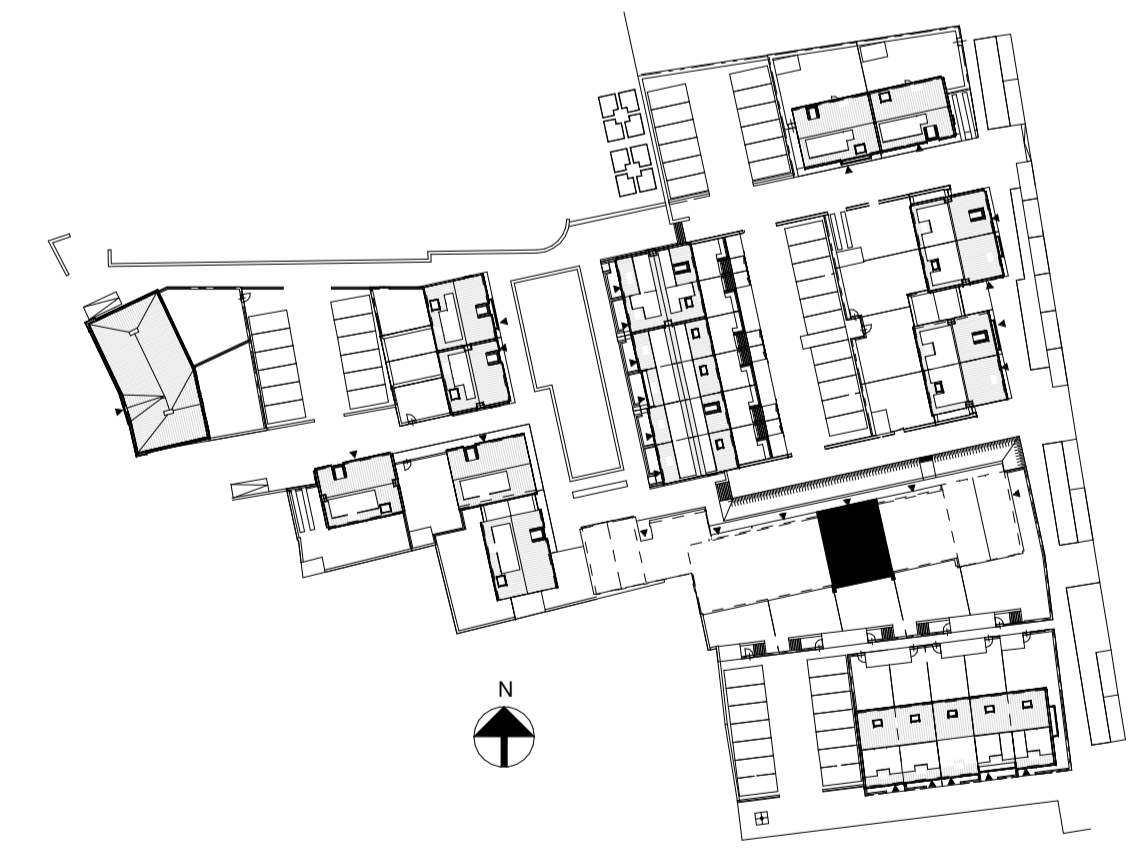

VOORLOPIG

Verkooptekening		werkn.
		B19007
opdracht : Kalliste Woningbouwontwikkeling BV Dorpsstraat 57, 3433 CM Nieuwegein Postbus 632, 3430, 3430 AP Nieuwegein		blad : VK-08c
project : Verkooptekening 30 woningen Bernardushof, Oud Gastel Blok 8, type D4		schaal : 1:50 / 1:100 formaat : A1
Postbus 25 5473 ZG Heeswijk-Dinther Torenstraat 1 Tel 0413-296099 Fax 0413-296103 E-mail buro@boschvanoers.nl		getekend : EvR datum : 30-08-2019 gewijzigd :