

Type A2.1

Voorgevel



Type A2.1

Linker Zijgevel



Type A2.1

Achtergevel




Type A2.1

Doorsnede


RENVOOI INSTALLATIES

symbool	omschrijving	symbool	omschrijving	symbool	omschrijving
	plafondlichtpunt aansluiting		beldrukker		omvormer pv-panelen
	binnenwandlichtpunt aansluiting		schel		opstelplaats wasmachine en droger
	buitenwandlichtpunt aansluiting		rookmelder (positie indicatief)		hydrotop
	buiten lamp Bedaux de Brouwer		ruimte met ventilatie afvoer ventiel (positie indicatief)		boilervat
	enkelpolige schakelaar		ruimte met ventilatie invoer ventiel (positie indicatief)		wtw-unit
	wisselschakelaar		hemelwaterafvoer (positie en aantal indicatief)		kookplaat
	enkele wandcontactdoos		elektrische handdoek radiator (positie en afmetingen indicatief)		afzuigkap
	dubbele wandcontactdoos		verdeler vloerverwarming		vaatwasser
	dubbele wandcontactdoos opbouw		ruimte met vloerverwarming		oven
	CO2-meter/3-standenschakelaar mv		laag temperatuur convector (positie en afmetingen indicatief)		koelkast
	aansluitpunt bedraad				
	aansluitpunt loos				
	thermostaat				

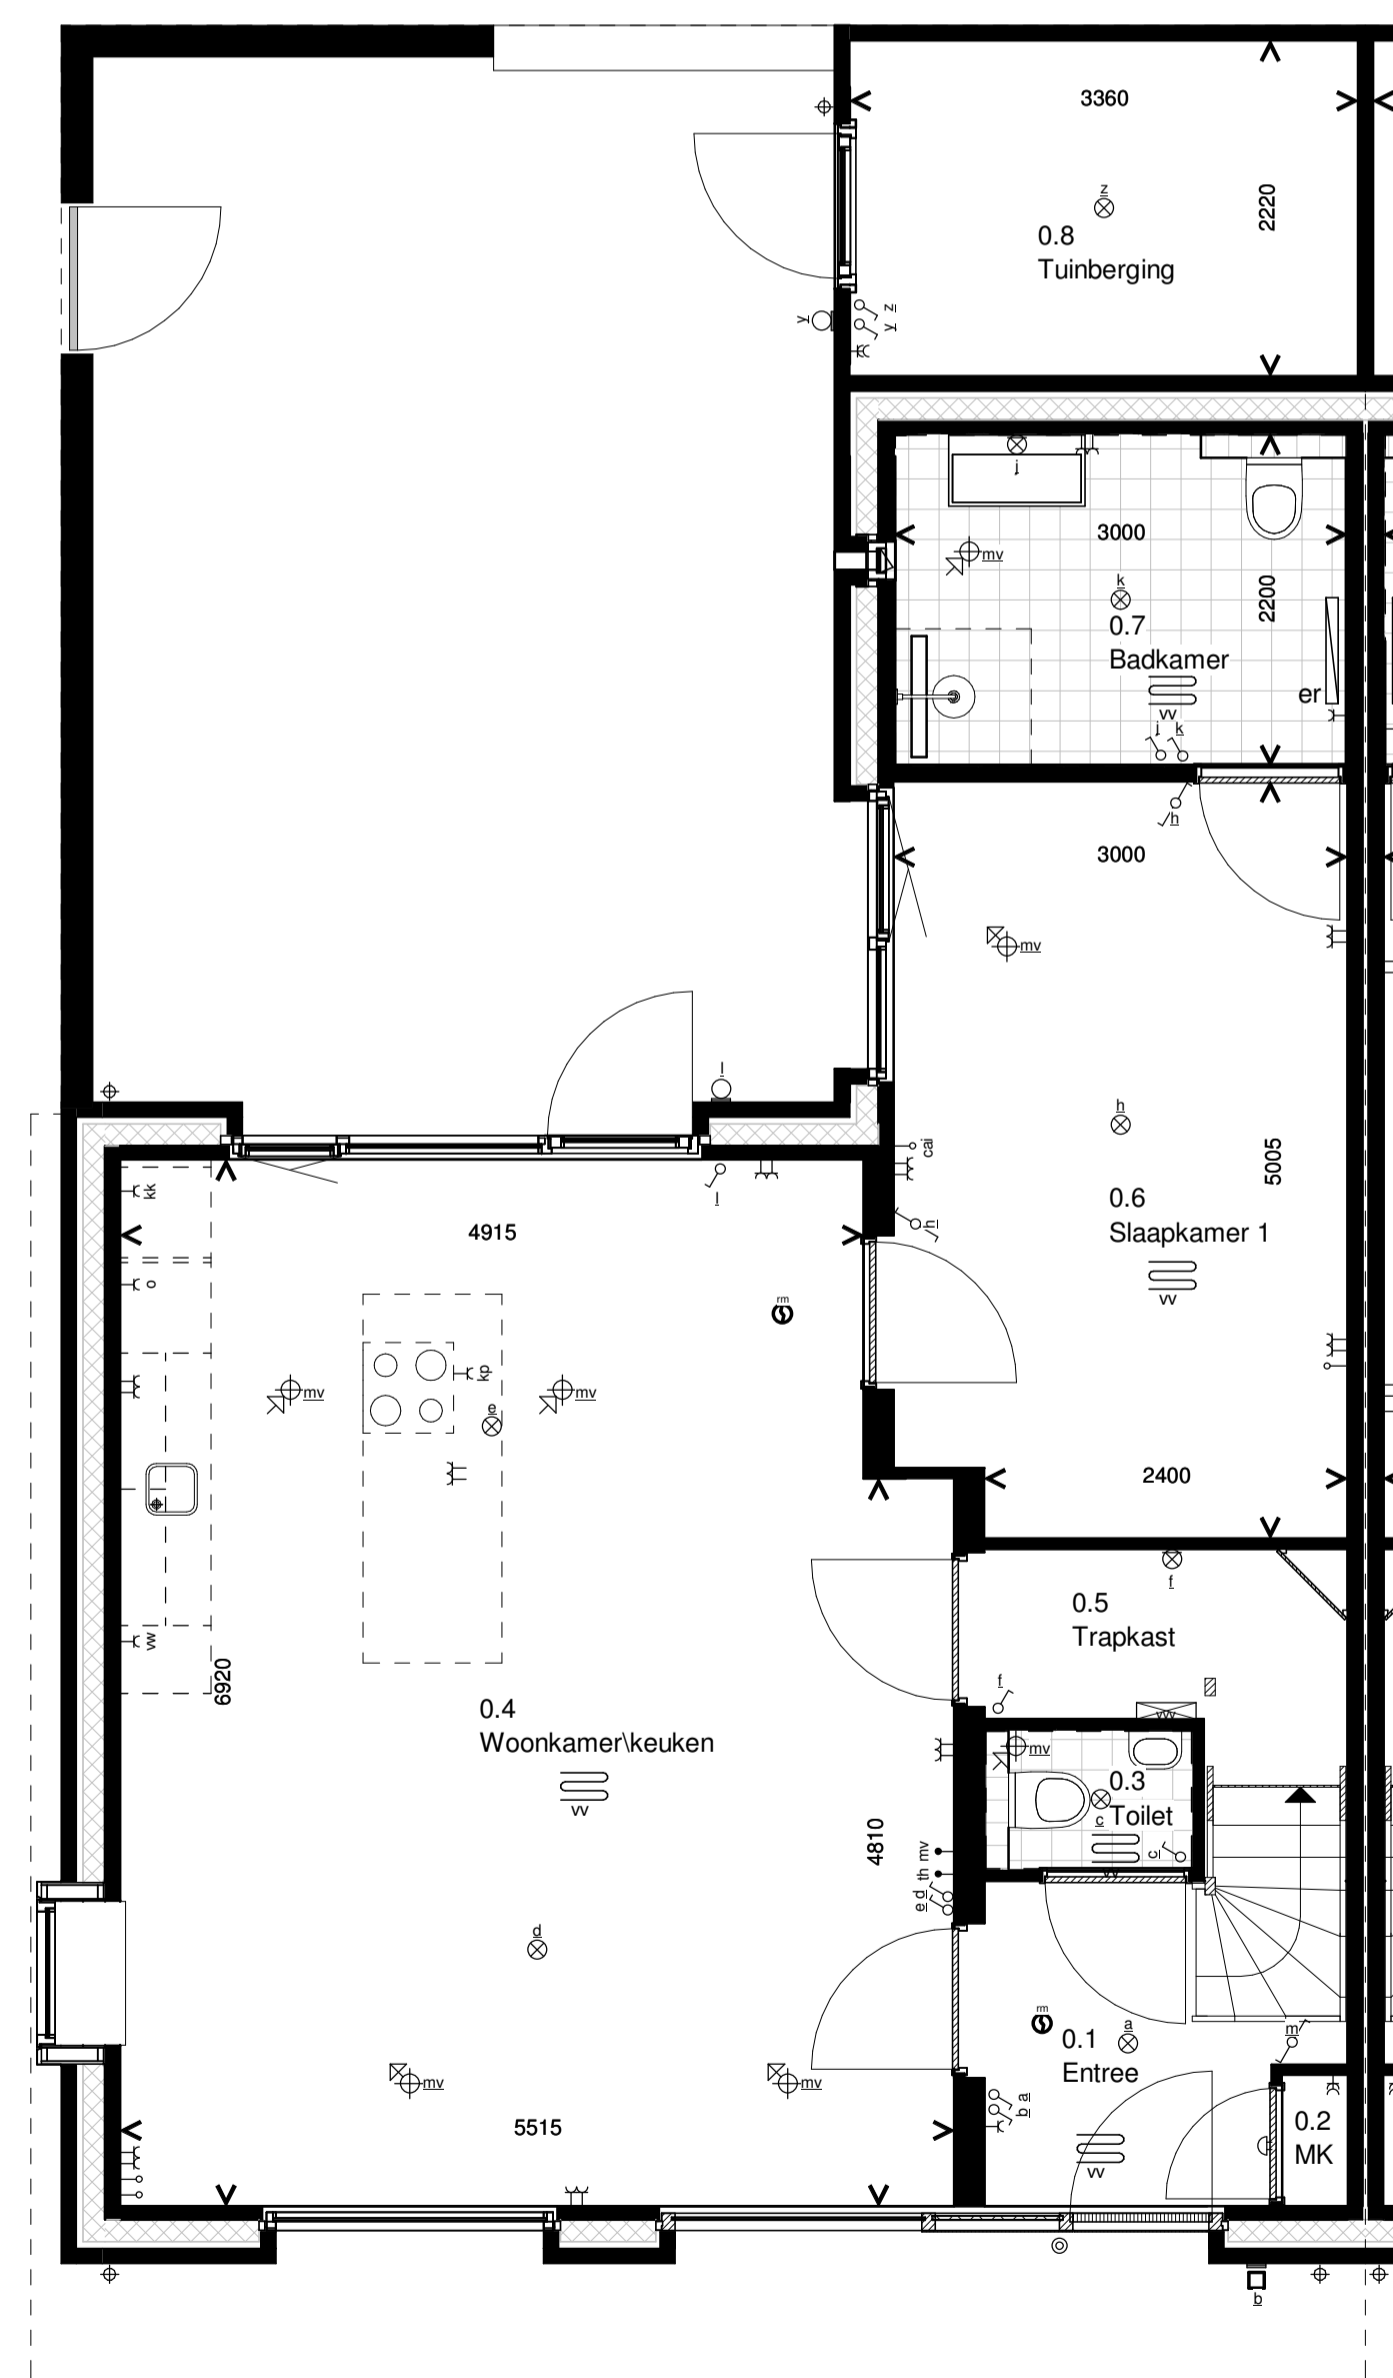


Type A2.1

Begane grond

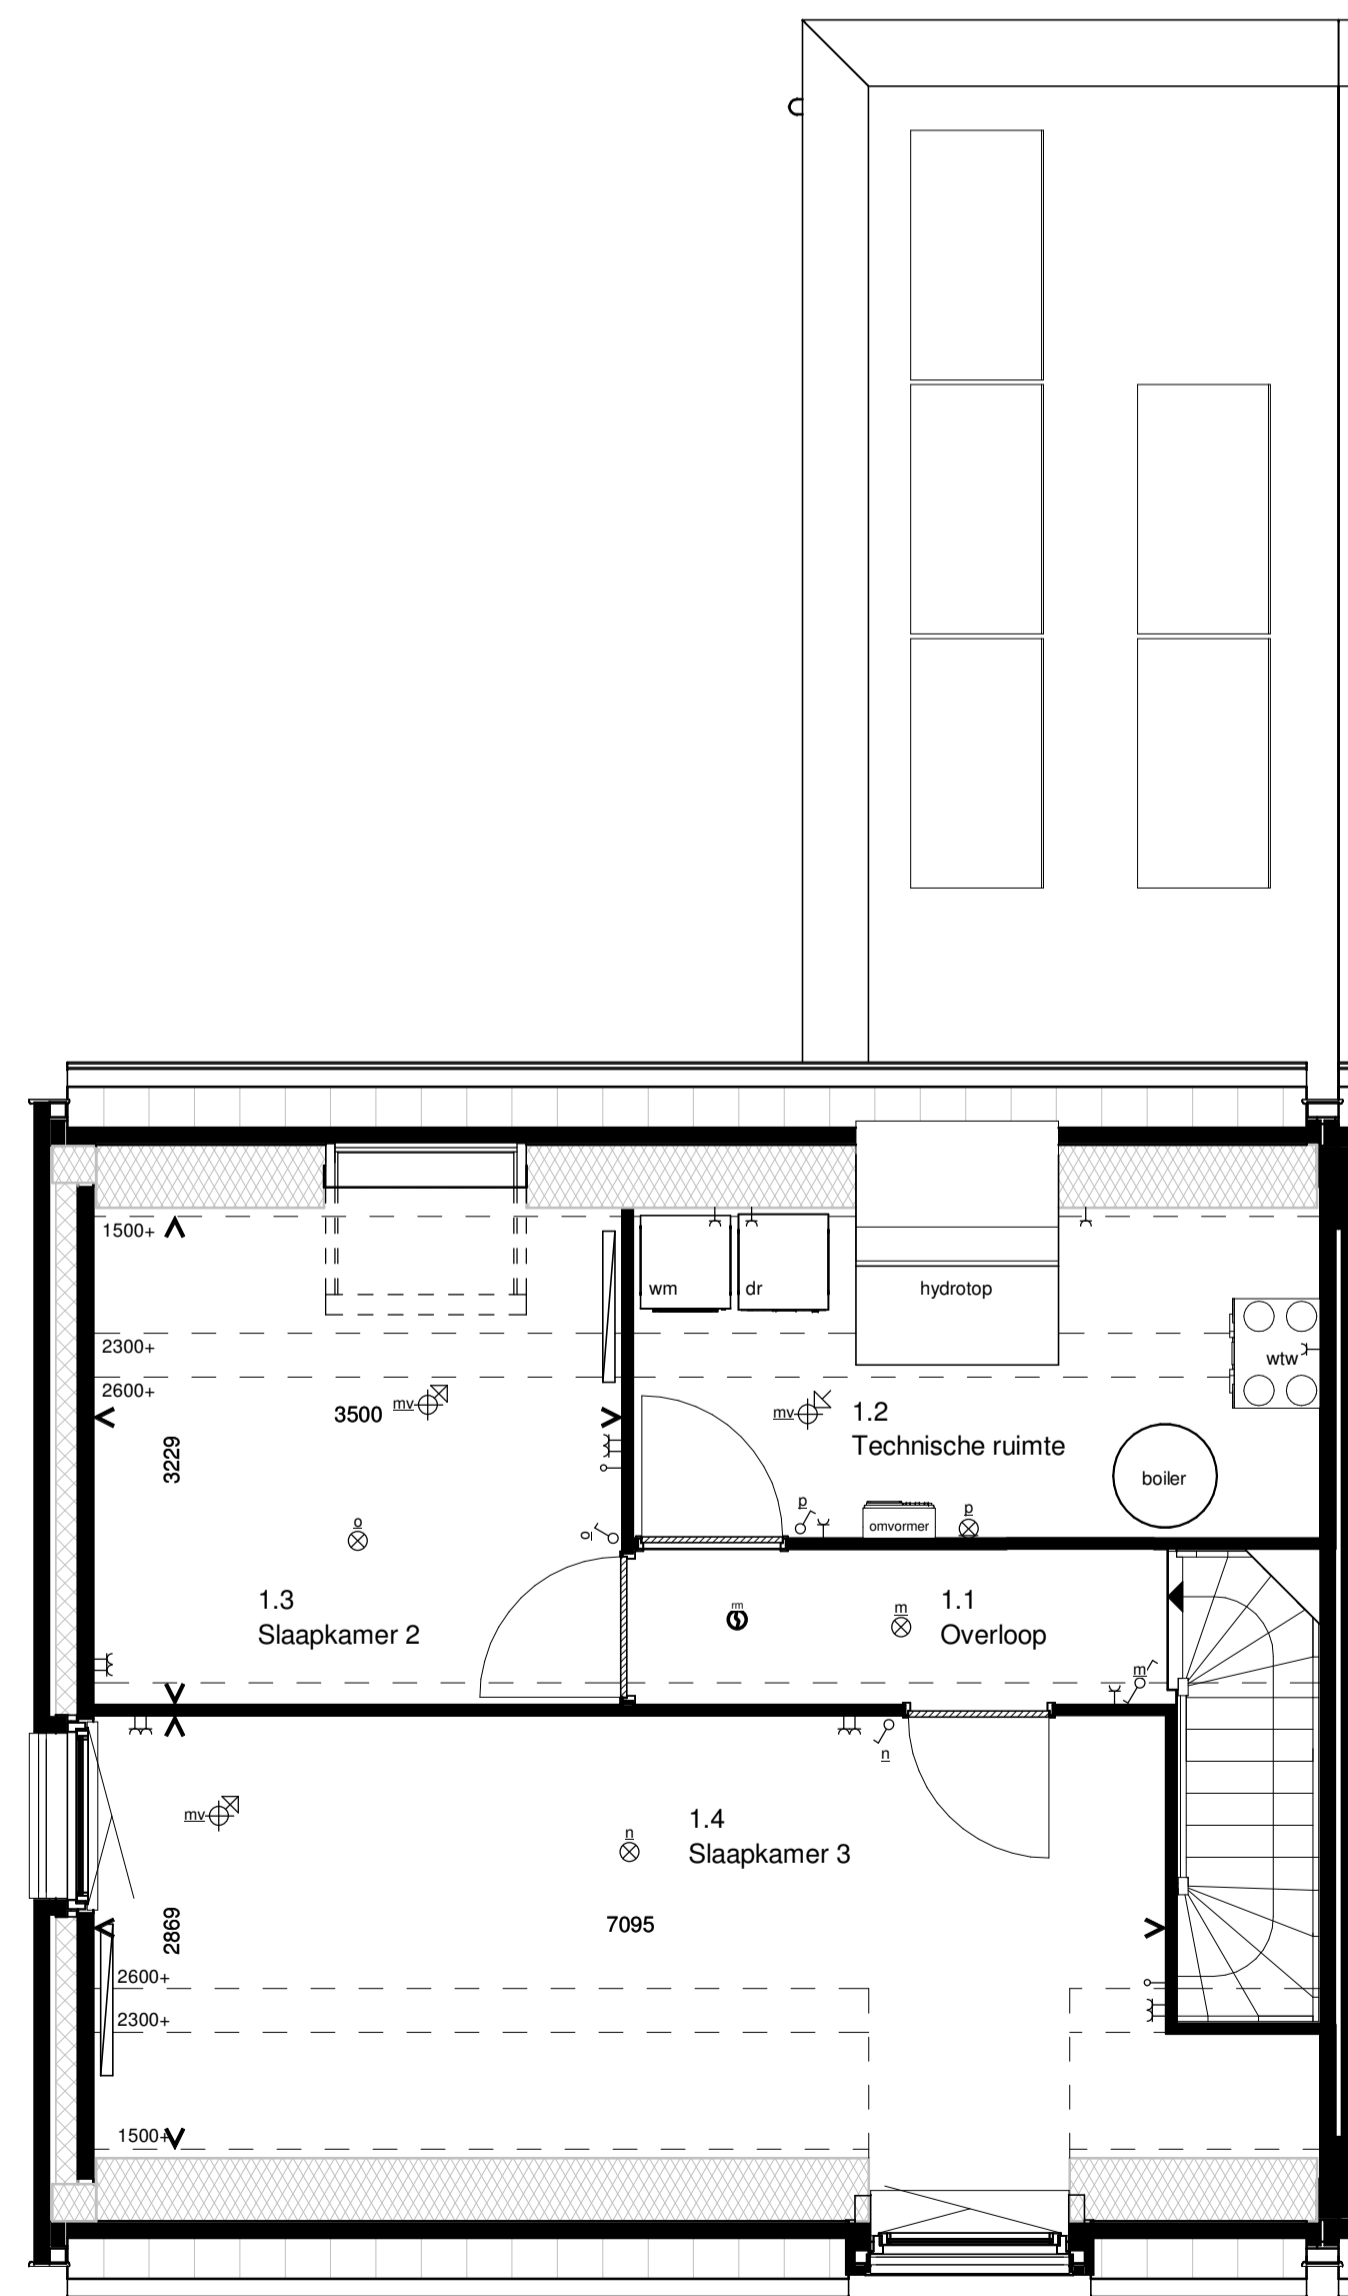

Type A2.1

1e Verdieping

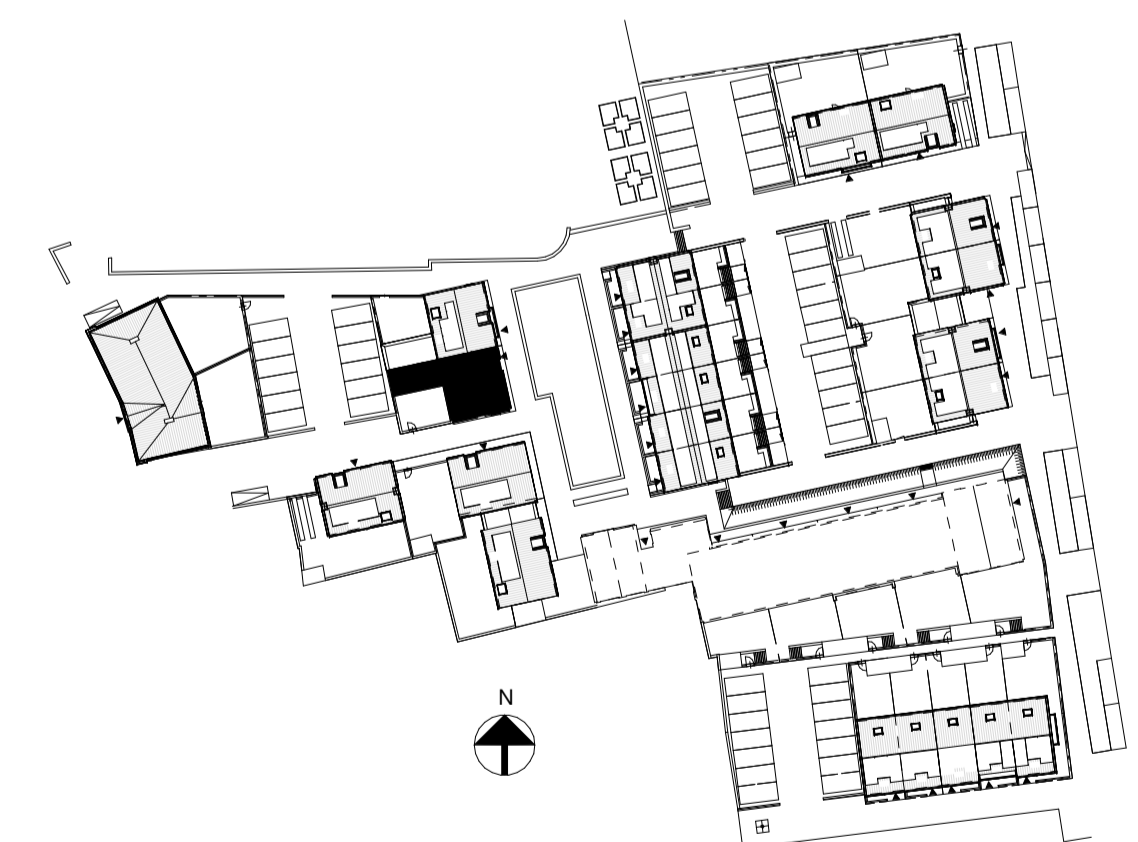

VOORLOPIG

Verkooptekening



Postbus 25
5473 ZG Heeswijk-Dinther
Torenstraat 1
Tel 0413-296099
Fax 0413-296103
E-mail buro@boschvanoers.nl

opdracht :
Kalliste Woningbouwontwikkeling BV
Dorpsstraat 57, 3433 CM Nieuwegein
Postbus 632, 3430 AP Nieuwegein

project :
Verkooptekening
30 woningen Bernardushof, Oud Gastel
Blok 4, type A2.1

werkno. : B19007
blad : VK-04
schaal : 1:50 / 1:100
formaat : A0
getekend : EvR
datum : 30-08-2019
gewijzigd :