



Type B3
Voorgevel




Type B3
Linkerzijgevel

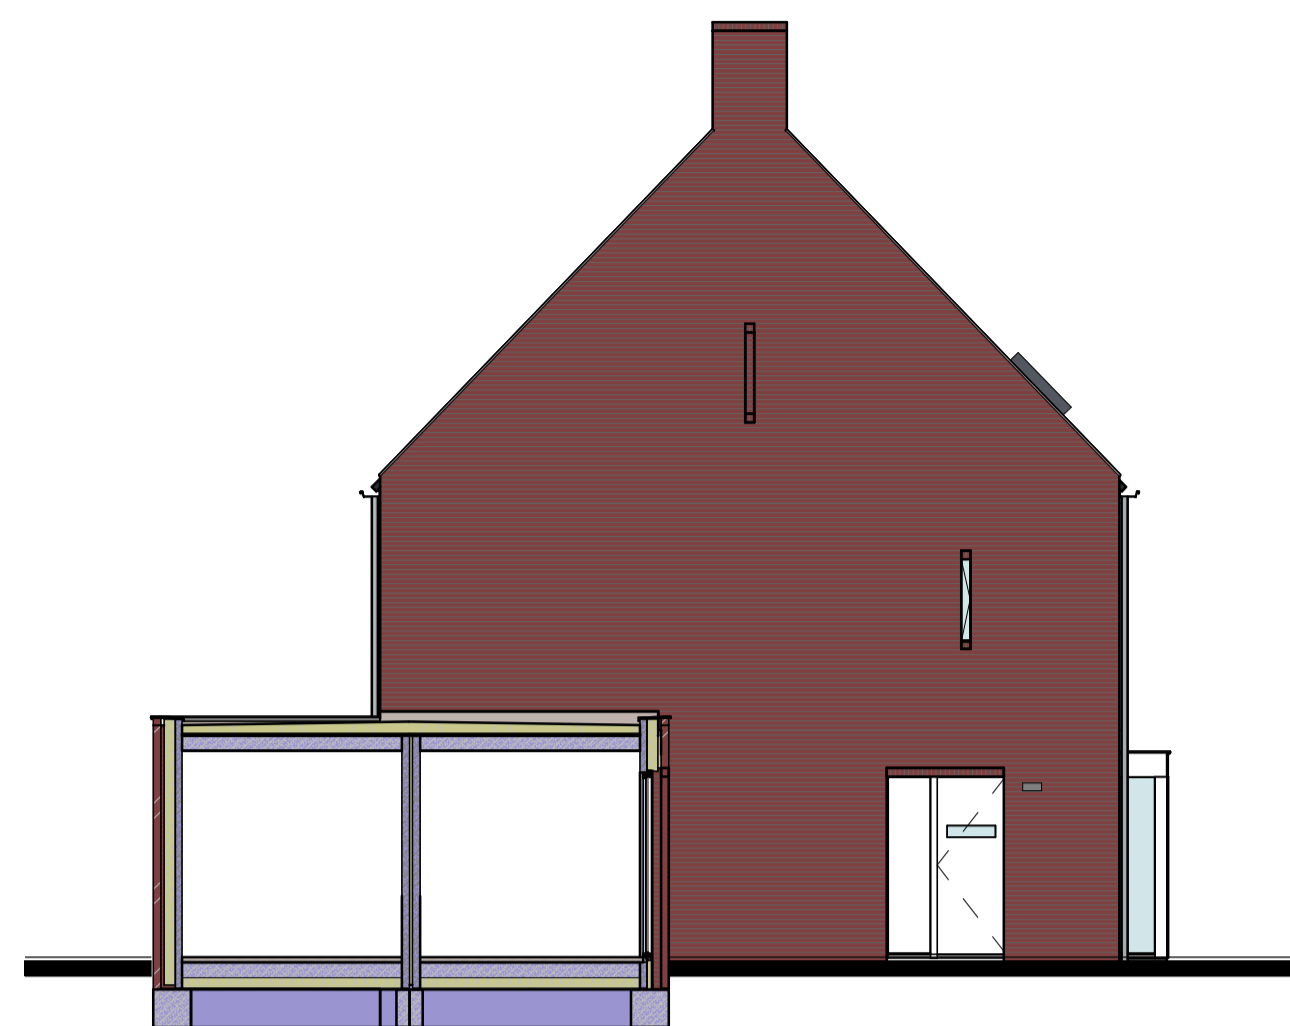


Type B3
Achtergevel

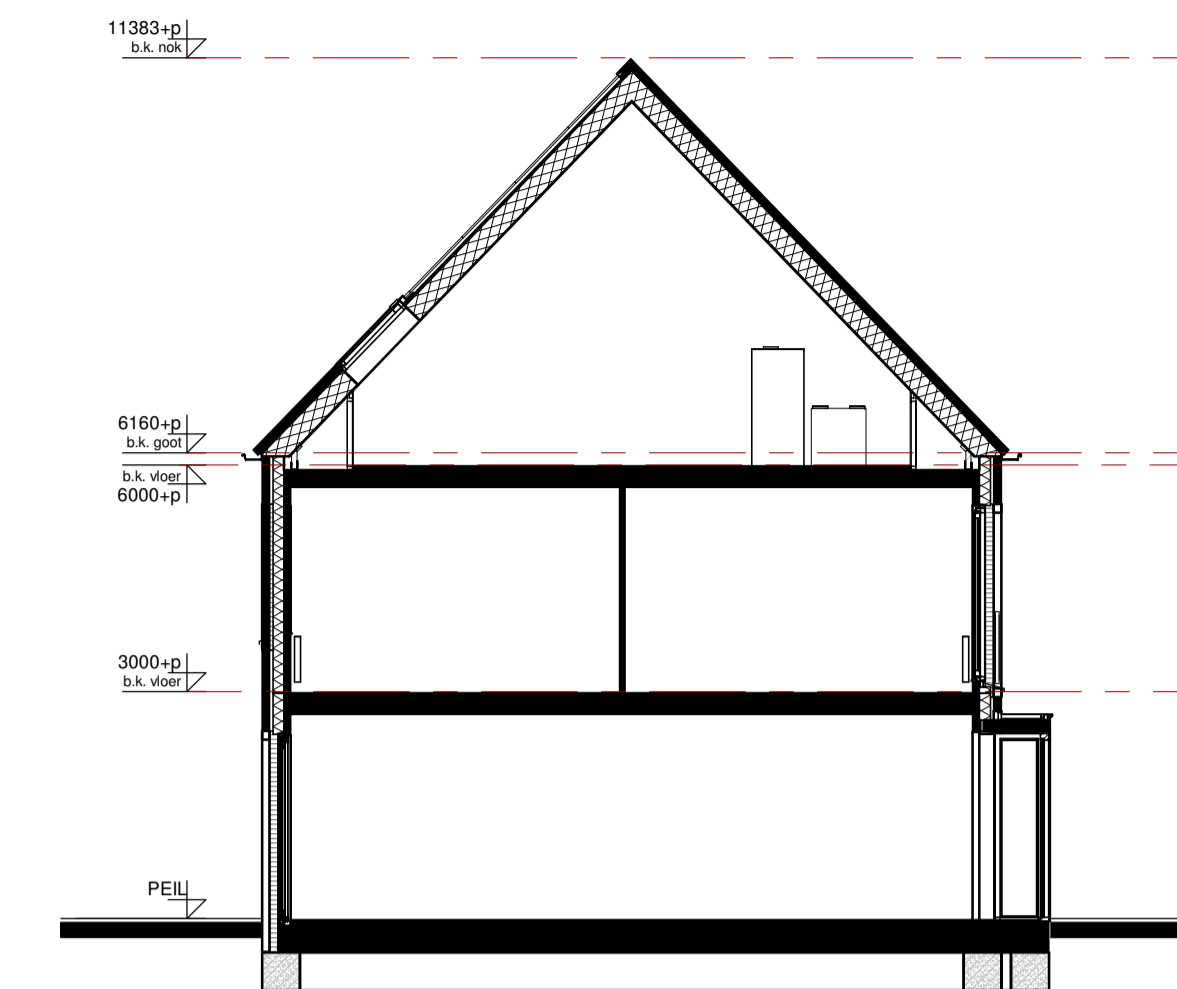


Type B3
Doorsnede

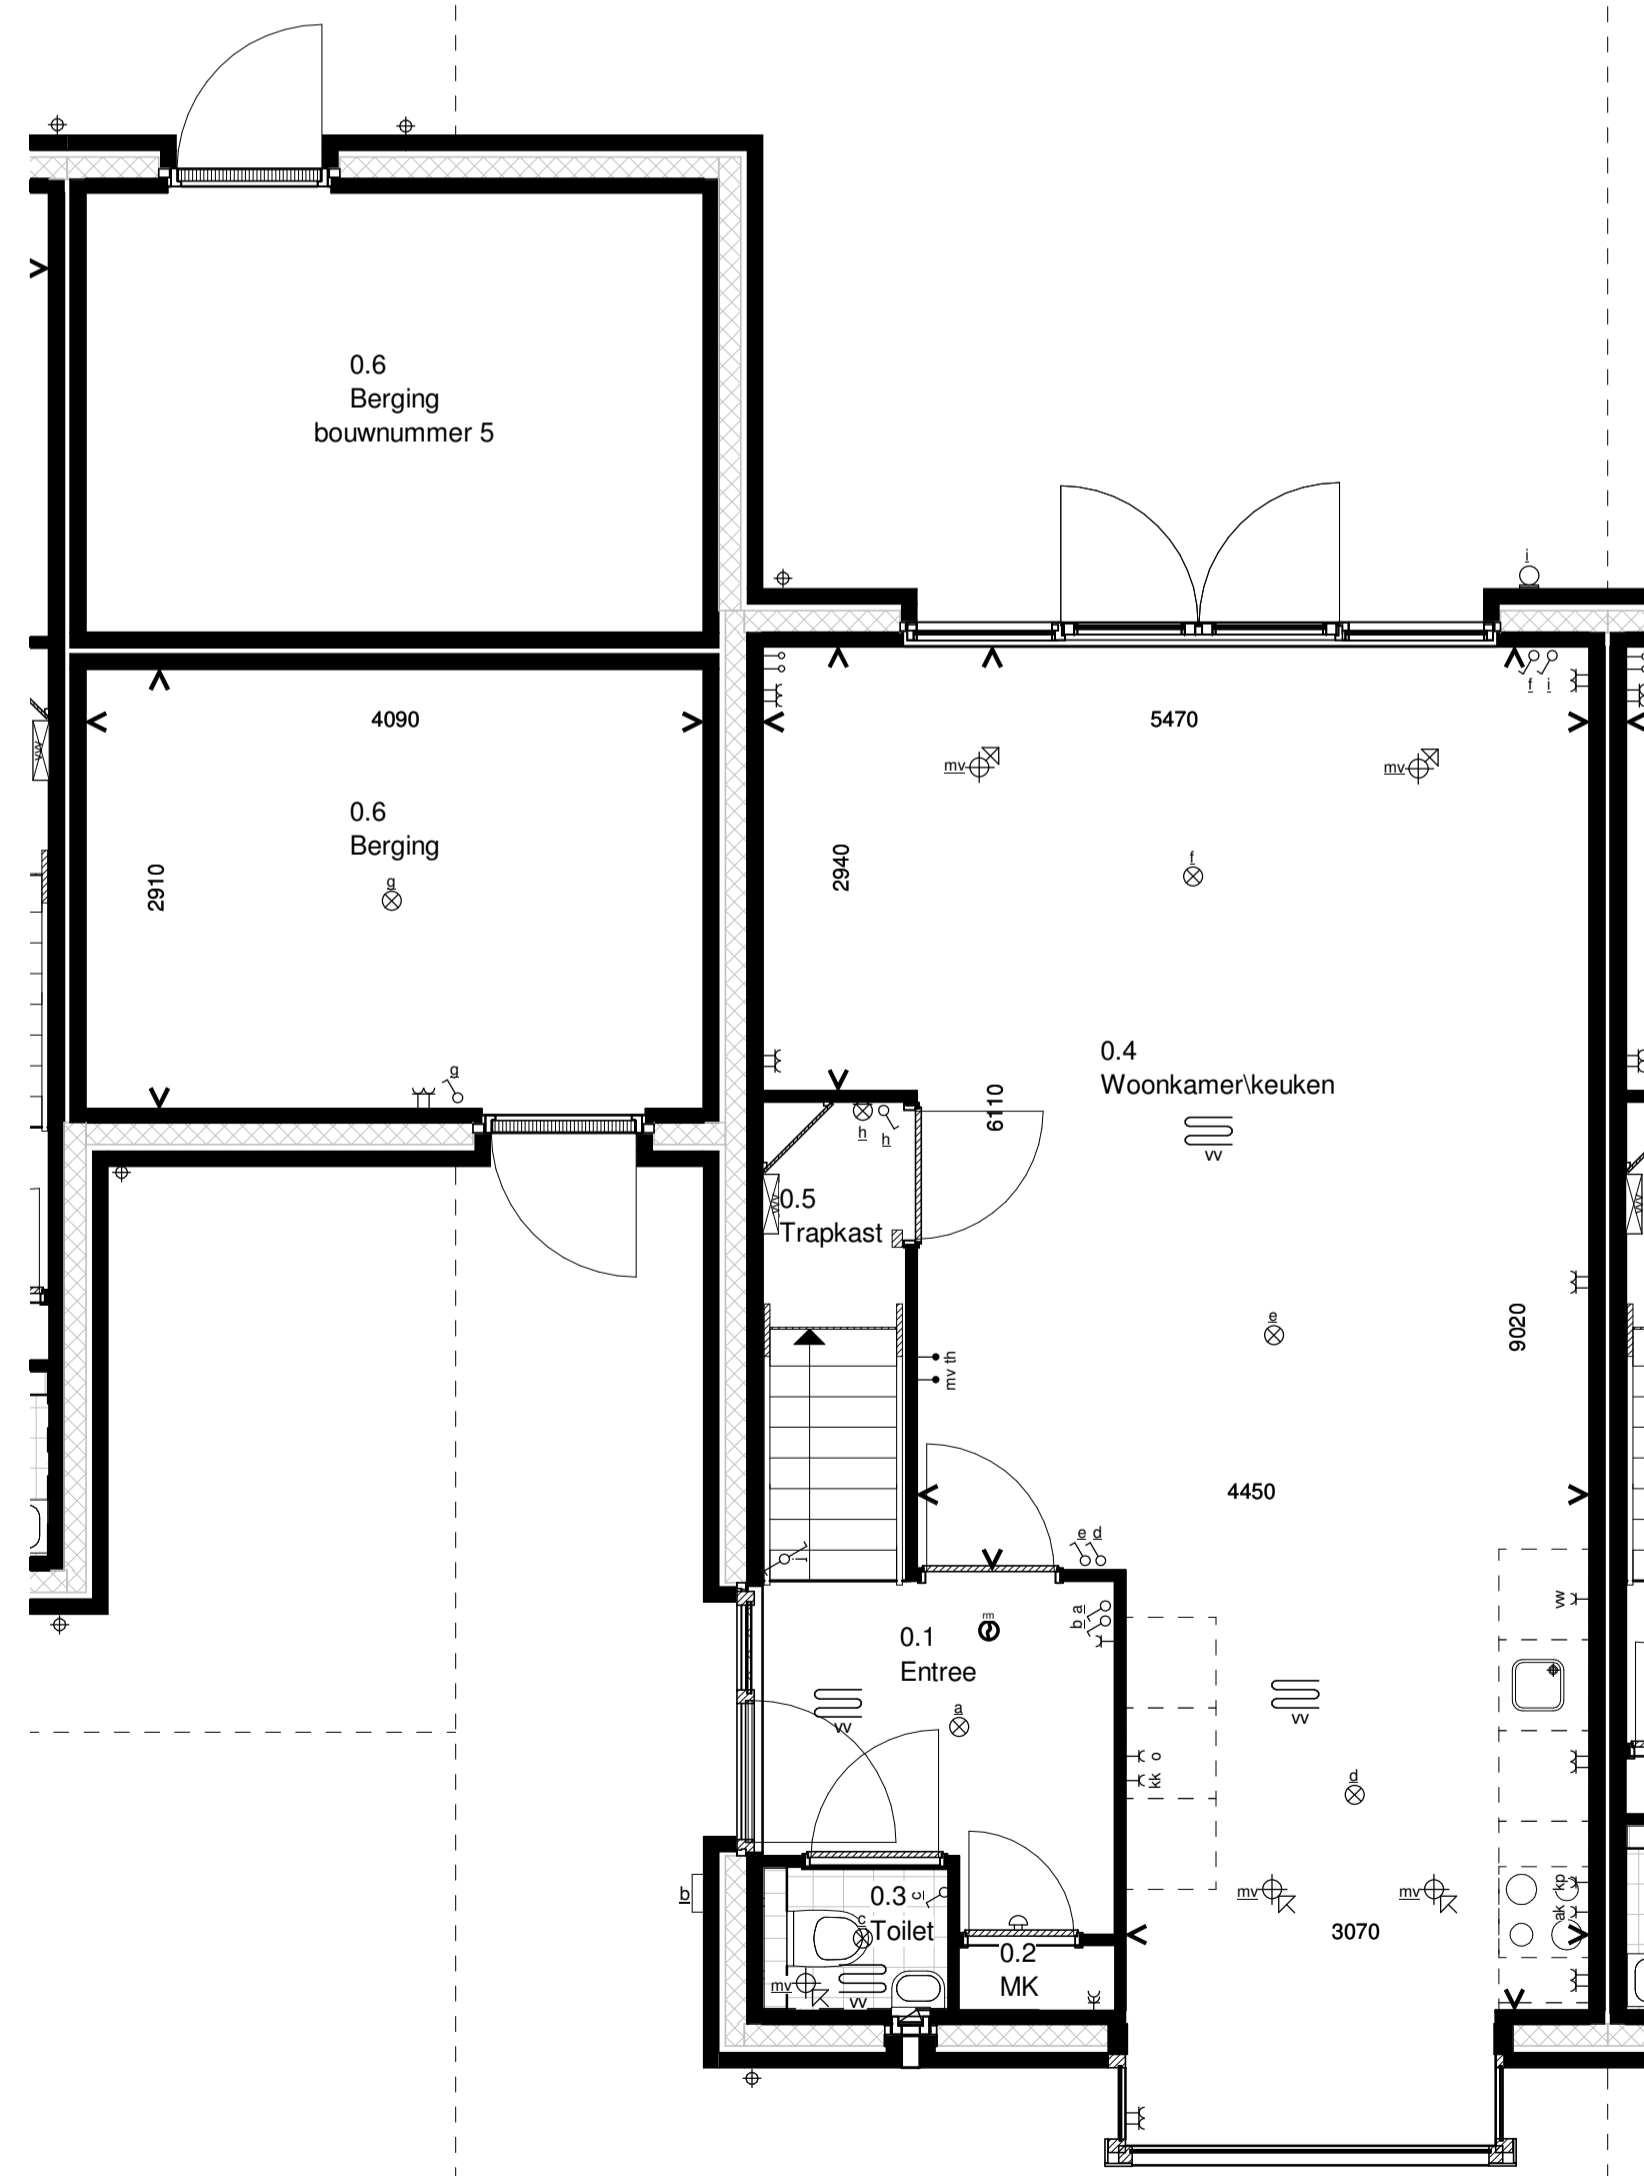

Type B3
Begane grond

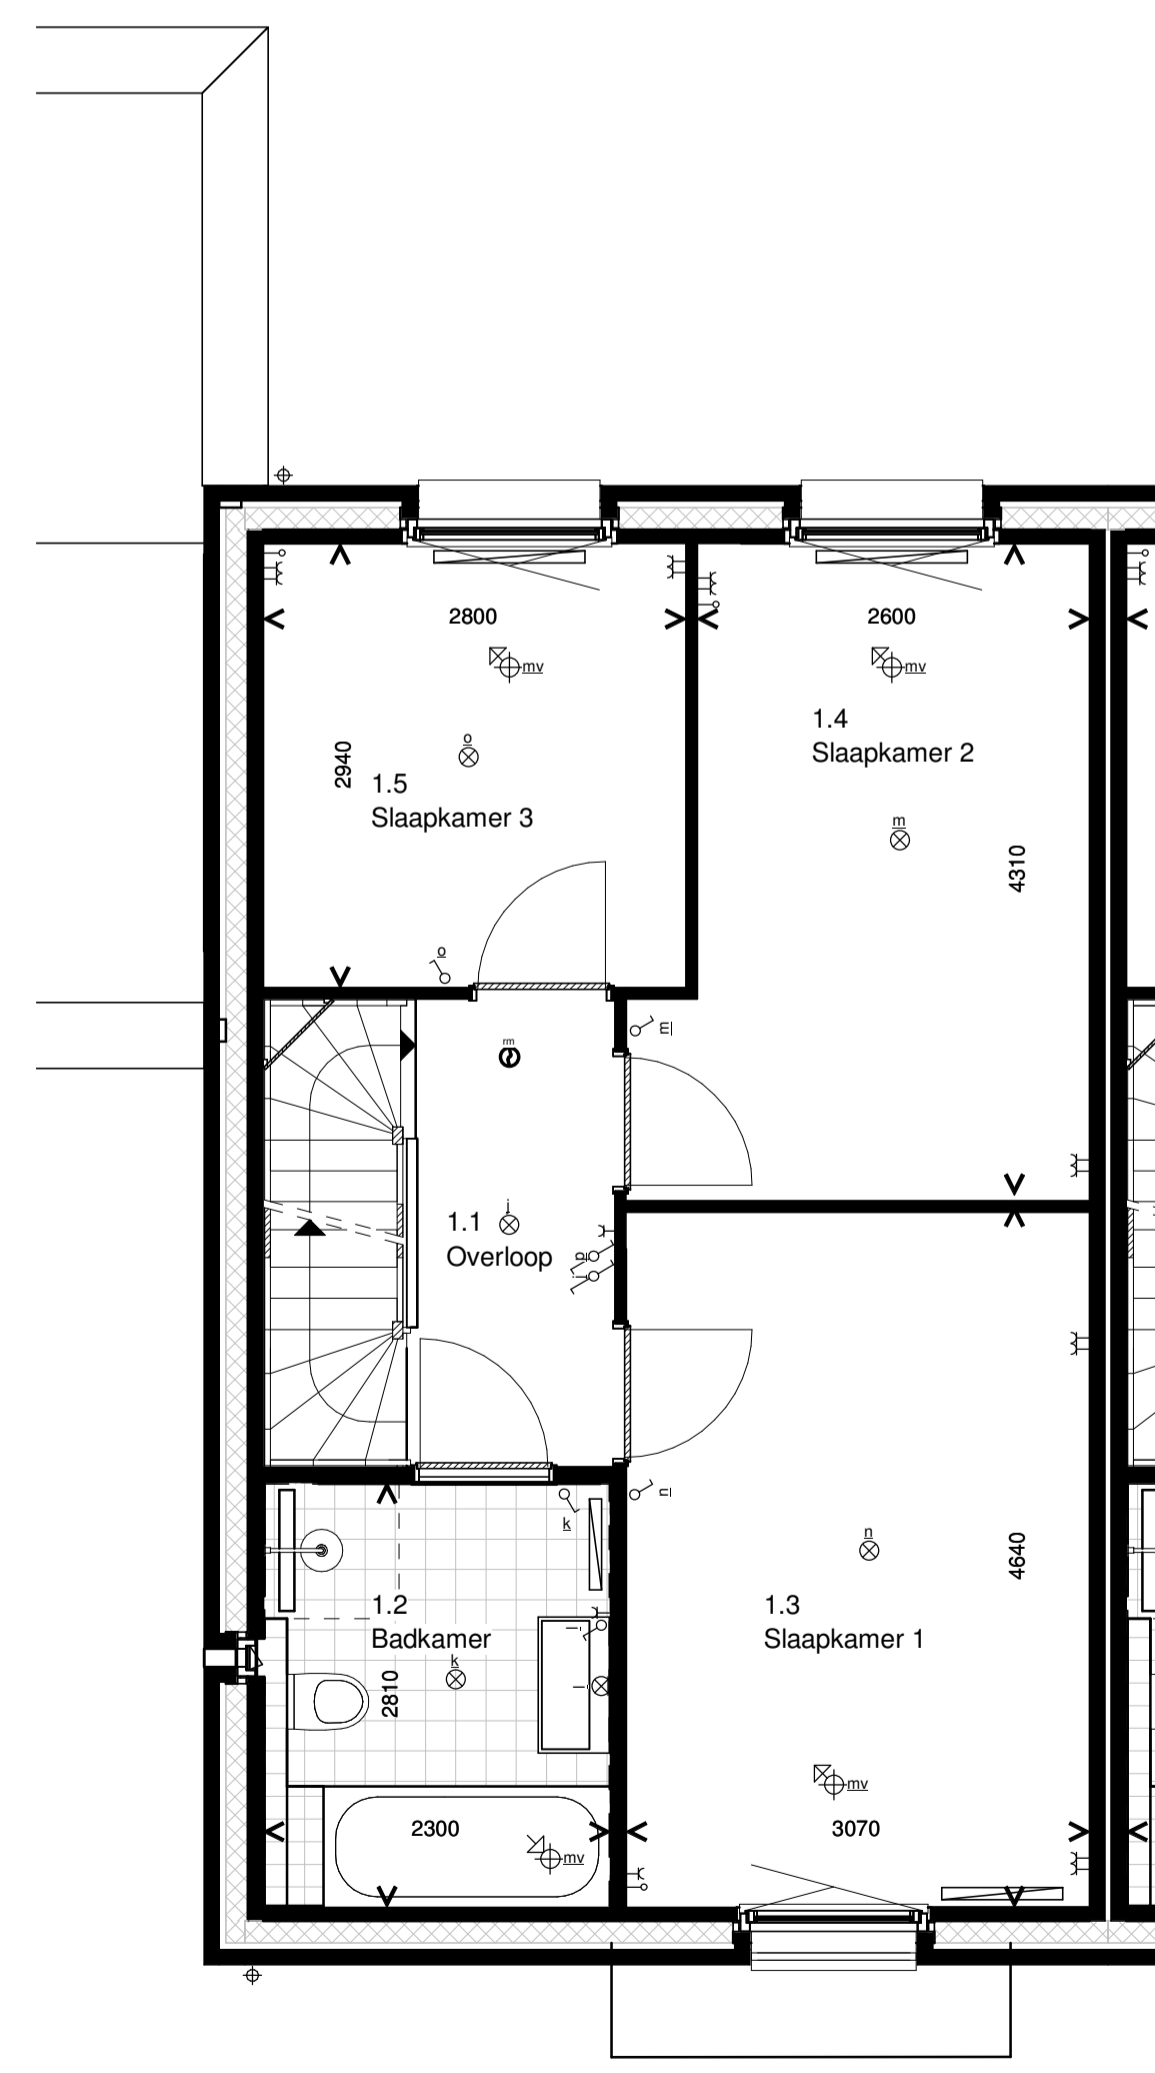


Type B3
1e Verdieping

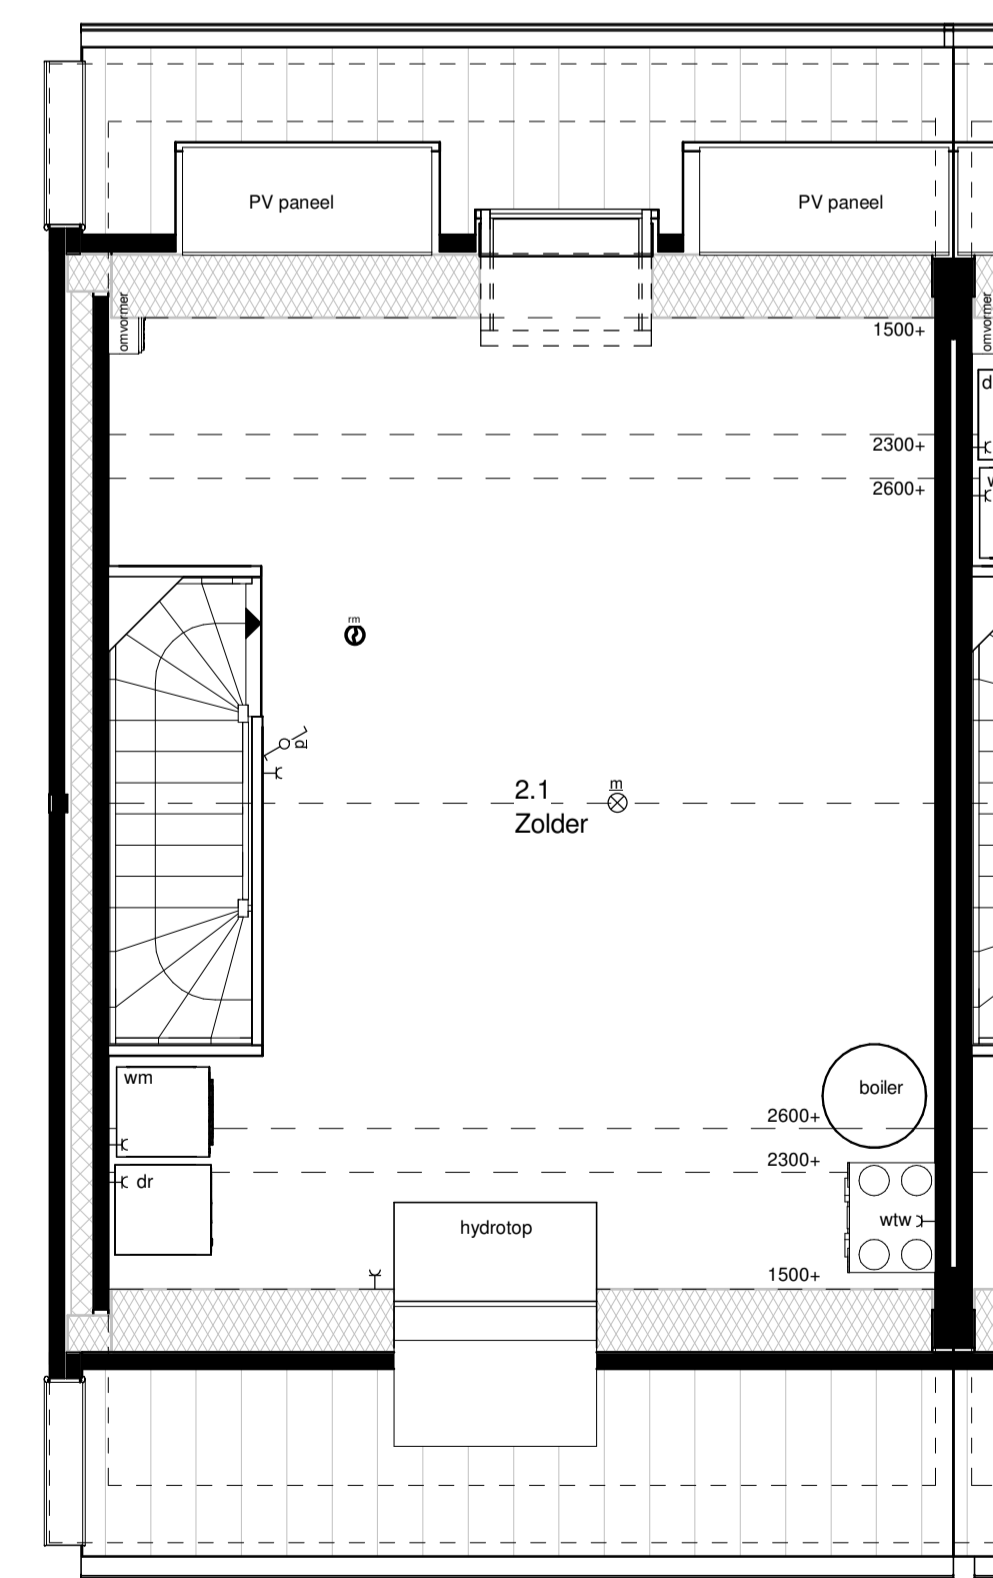

Type B3
2e Verdieping

RENVOOI INSTALLATIES

symbool	omschrijving	symbool	omschrijving	symbool	omschrijving
⊗	plafondlichtpunt aansluiting	⊗	beldrukker	omvormer	omvormer pv-panelen
⊙	binnenwandlichtpunt aansluiting	⊙	schel	wtw dr	opstelplaats wasmachine en droger
⊚	buitenwandlichtpunt aansluiting	⊚	rookmelder (positie indicatief)	hydrotop	hydrotop
⊠	buiten lamp Bedaux de Brouwer	⊠	ruimte met ventilatie afvoer ventiel (positie indicatief)	boiler	boilervat
⊡	buitenlamp	⊡	ruimte met ventilatie invoer ventiel (positie indicatief)	wtw	wtw-unit
⊣	enkeelpolige schakelaar	⊣	hemelwaterafvoer (positie en aantal indicatief)	⊠	kookplaat
⊤	wisselschakelaar	⊤	elektrische handdoek radiator (positie en afmetingen indicatief)	⊡	afzuigkap
⊥	enkele wandcontactdoos	⊥	verdelers vloerverwarming	⊠	vaatwasser
⊦	dubbele wandcontactdoos	⊦	ruimte met vloerverwarming	⊠	oven
⊧	dubbele wandcontactdoos opbouw	⊧	laag temperatuur convectoren (positie en afmetingen indicatief)	⊠	koelkast
⊨	CO2-meter/3-standenschakelaar mv				
⊩	aansluitpunt bedraad				
⊪	aansluitpunt loos				
⊫	thermostaat				

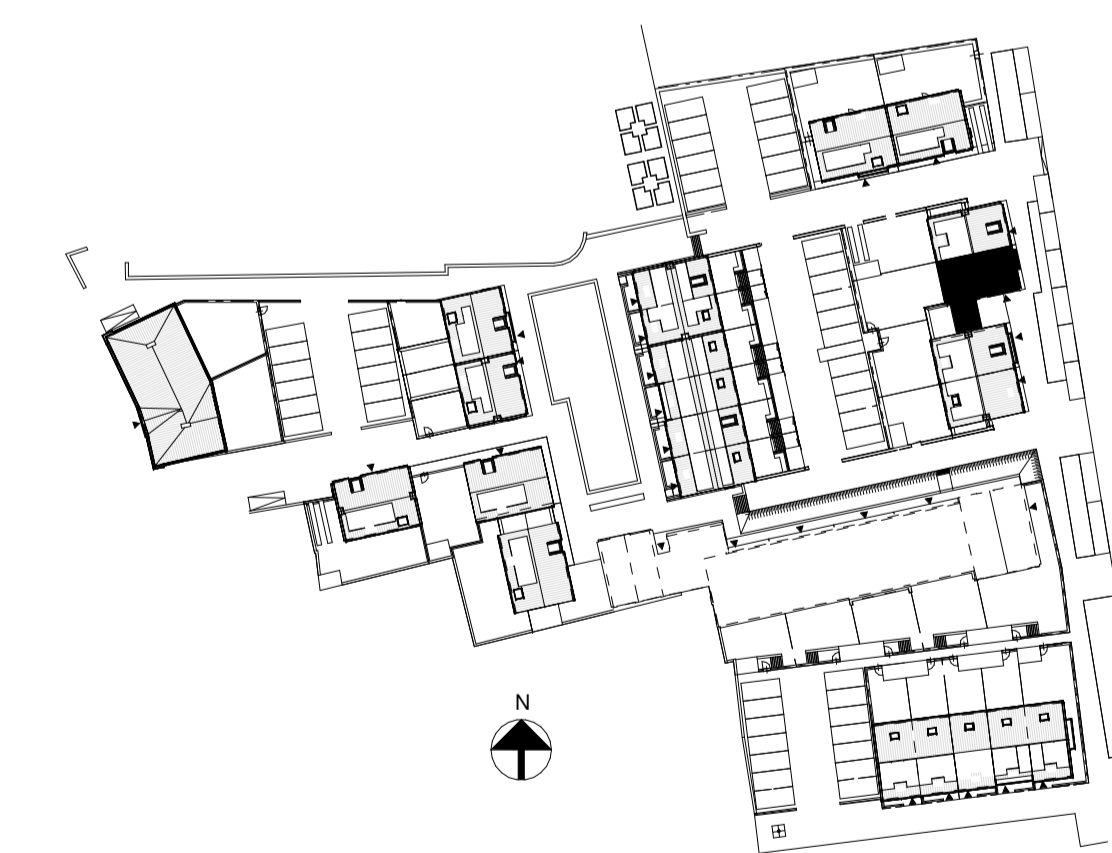

VOORLOPIG

Verkooptekening

<p>Bosch & van Oers BOUWKUNDIGEN B.V.</p> <p>Postbus 5473 ZG Heeswijk-Dinther 25 Torenstraat 1 Tel 0413-296099 Fax 0413-296103 E-mail buro@boschvanoers.nl</p>	opdracht : Kalliste Woningbouwontwikkeling BV Dorpsstraat 57, 3433 CM Nieuwegein Postbus 632, 3430 AP Nieuwegein	werknr. : B19007 blad : VK-07B schaal : 1:50 / 1:100 formaat : A1+
	project : Verkooptekeningen 30 woningen Bernardushof, Oud Gastel Blok 7, type B3	getekend : EvR datum : 30-08-2019 gewijzigd :