



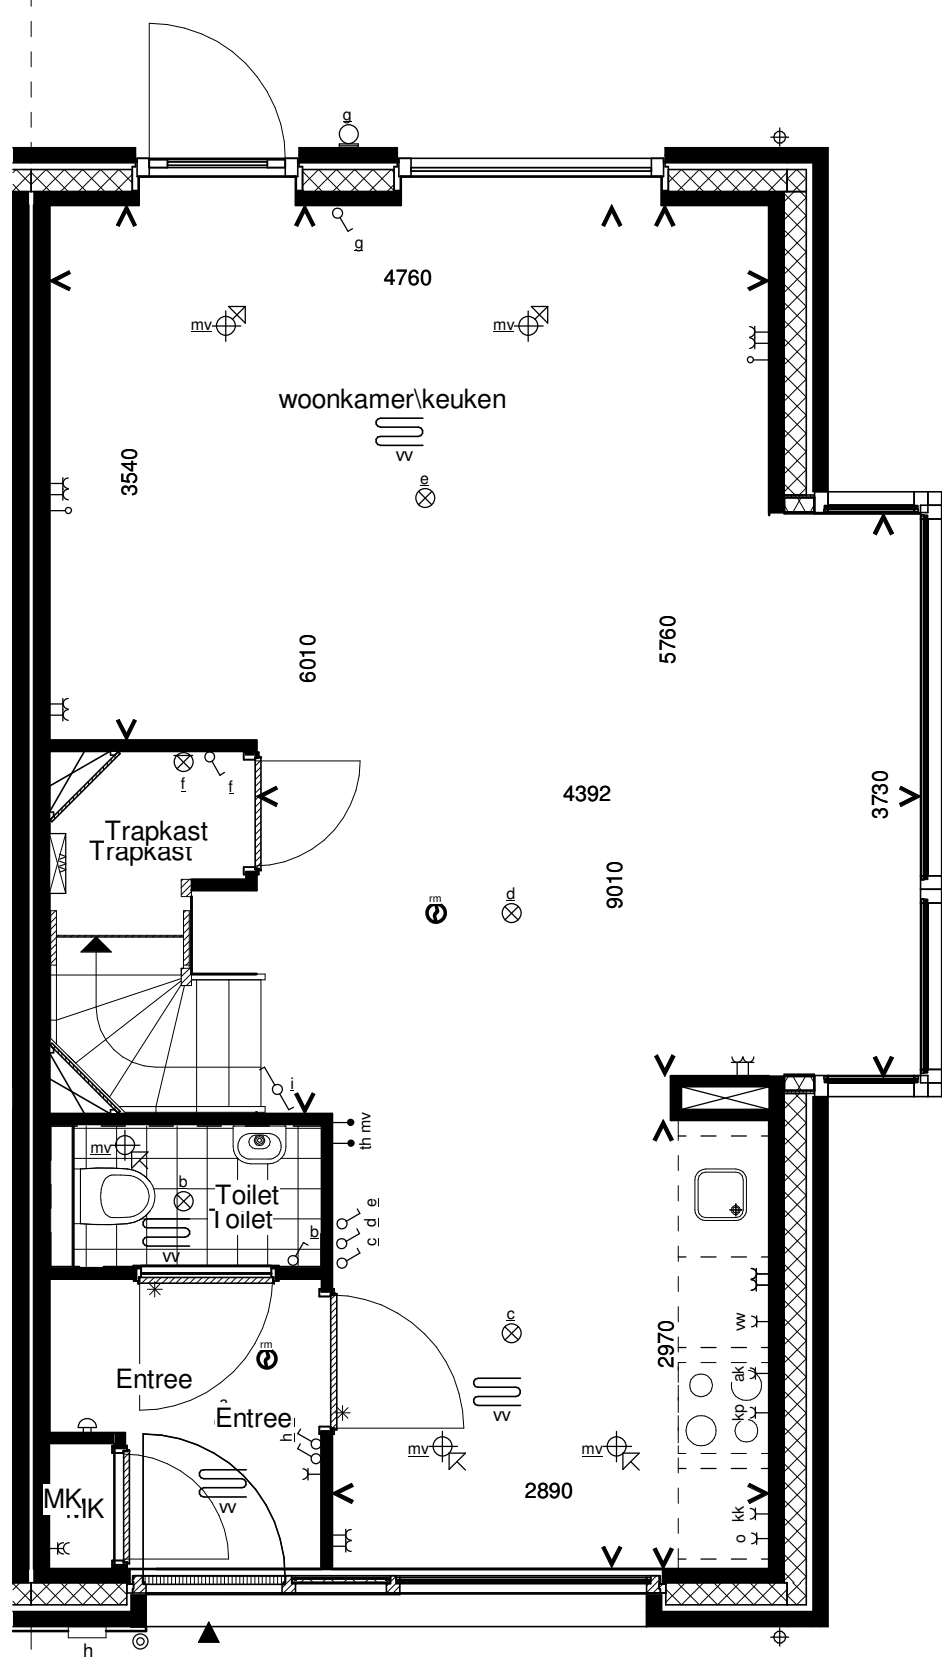

erfgrens




Voorgevel

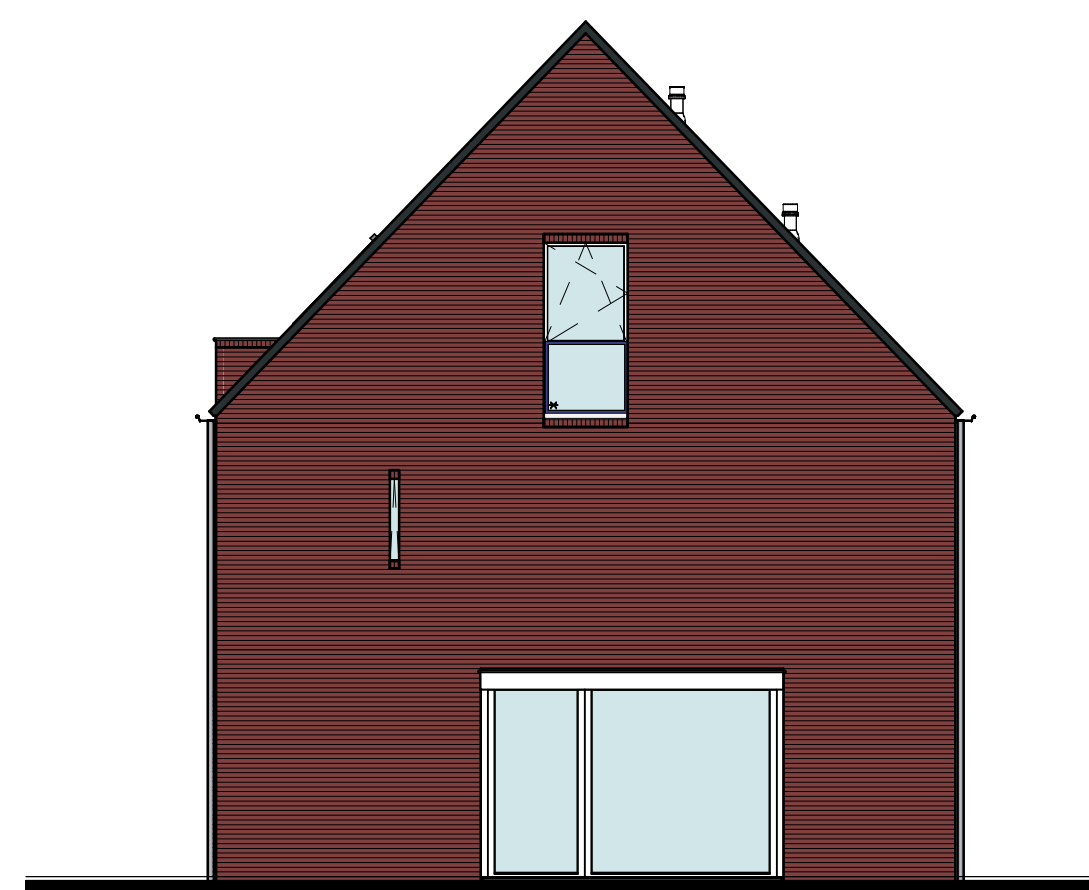

Rechterzijgevel



Achtergevel

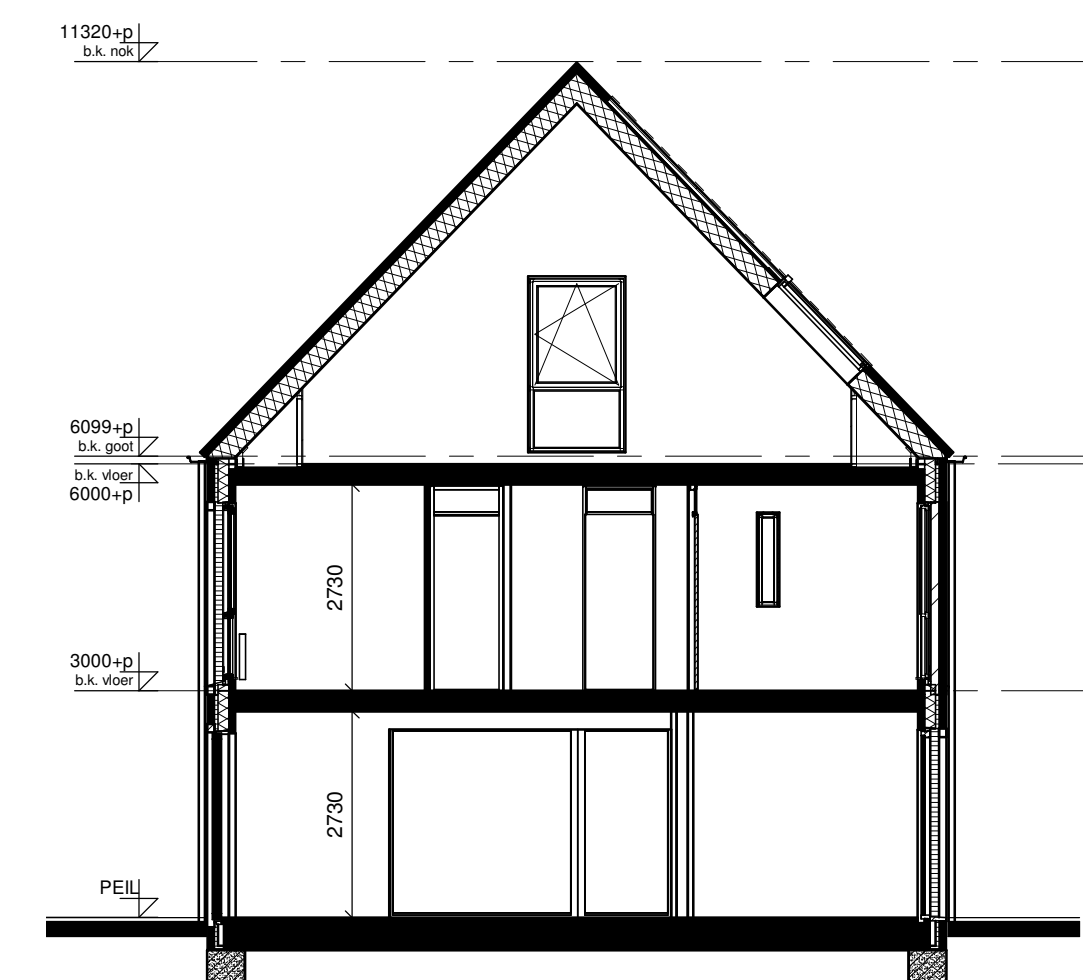


Doorsnede

RENOVOOI INSTALLATIES			
symbol	omschrijving	symbol	omschrijving
	plafondlichtpunt aansluiting		vaatwasser
	binnenwandlichtpunt aansluiting		oven
	buitenwandlichtpunt aansluiting		koelkast
	buitenwandlichtpunt aansluiting met armatuur		beldrukker
	buitenwandlichtpunt aansluiting met armatuur		schel
	enkelpolige schakelaar		rookmelder (positie indicatief)
	wisselschakelaar		ruimte met ventilatie afvoer ventiel (positie indicatief)
	enkele wandcontactdoos		ruimte met ventilatie invoer ventiel (positie indicatief)
	dubbele wandcontactdoos		hemelwaterafvoer (positie en aantal indicatief)
	dubbele wandcontactdoos opbouw		elektrische handdoek radiator (positie en afmetingen indicatief)
	mechanische ventilatie		verdelers vloerverwarming
	aansluitpunt loos		ruimte met vloerverwarming
	thermostaat		laag temperatuur convector (positie en afmetingen indicatief)
	kookplaat		
	afzuigkap		

symbol	omschrijving
	omvormer pv-panelen
	opstelplaats wasmachine en droger
	buiten unit
	opstelplaats warmtepomp
	boiler/buffervat
	wtw-unit
	veiligheidsglas

Algemeen

- kleine wijzigingen voorbehouden
- aan de maatvoering kunnen geen rechten worden ontleend
- maatvoering betreft circa maten en is aangegeven in millimeters
- electra-aansluitpunten, keukenopstelling, positie en aantal PV panelen en leidingwerken zijn indicatief aangegeven
- het is mogelijk dat niet alle symbolen van toepassing zijn op uw woningtype

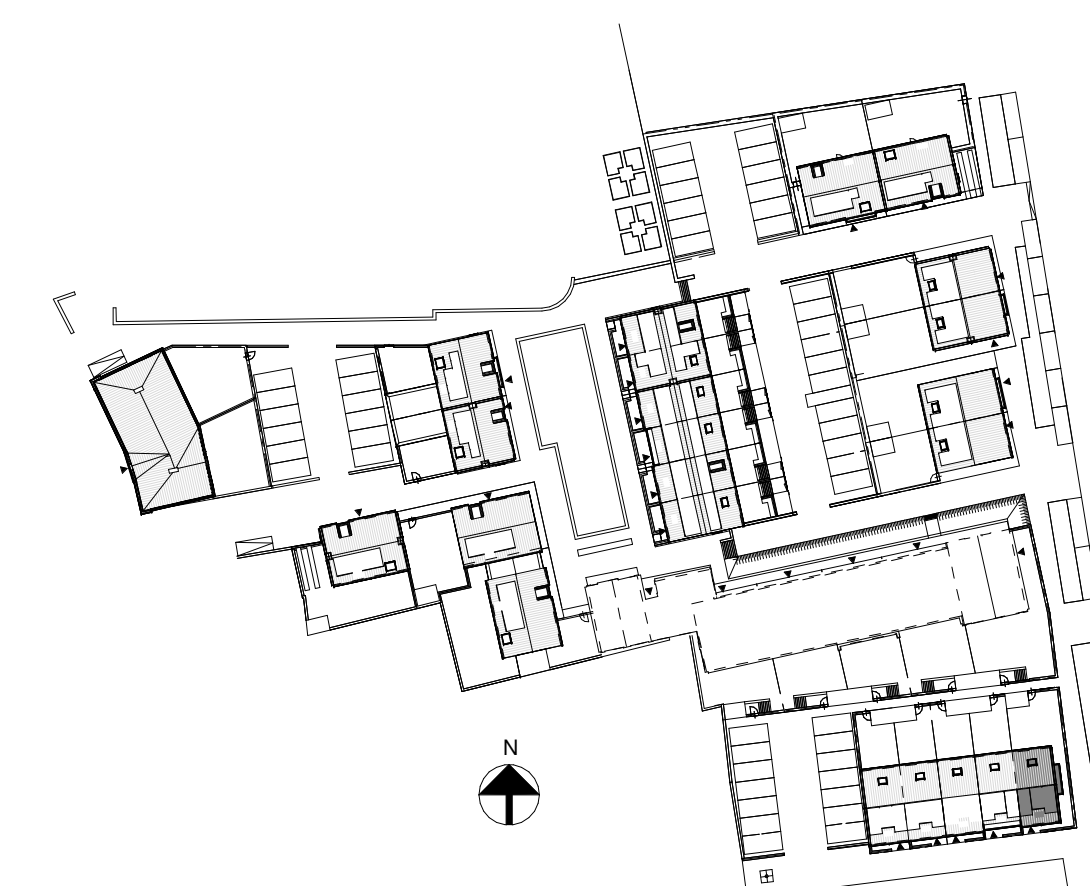

1e Verdieping

2e Verdieping

Verkooptekening
Plattegronden, gevels en doorsnede

Blad
VK-09D