




Type D2

VOORGEVEL




Type D2

ACHTERGEVEL

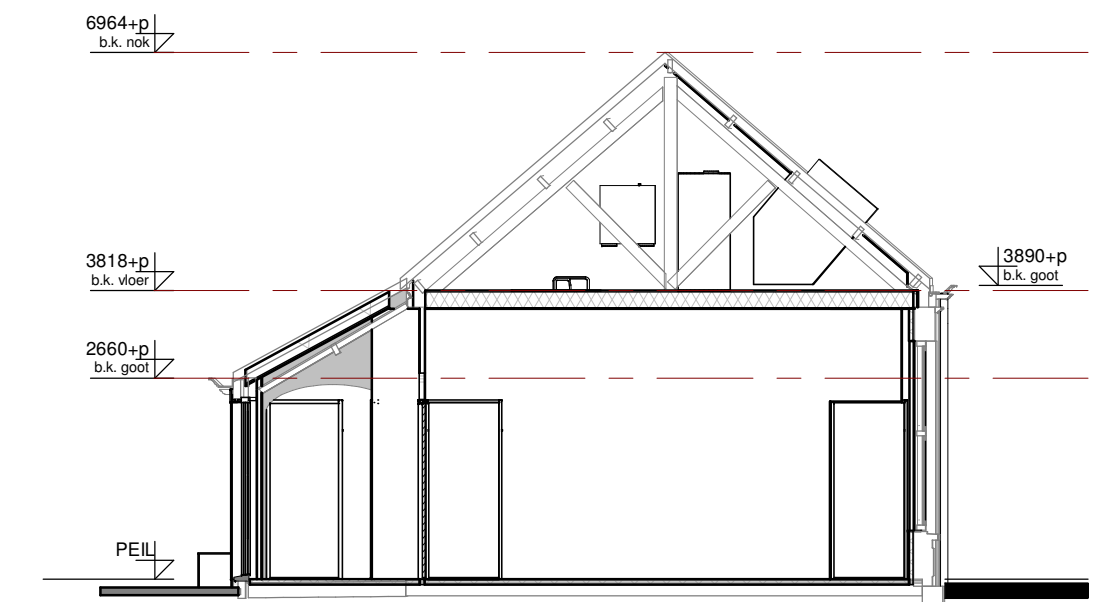

Type D2

DOORSNEDE

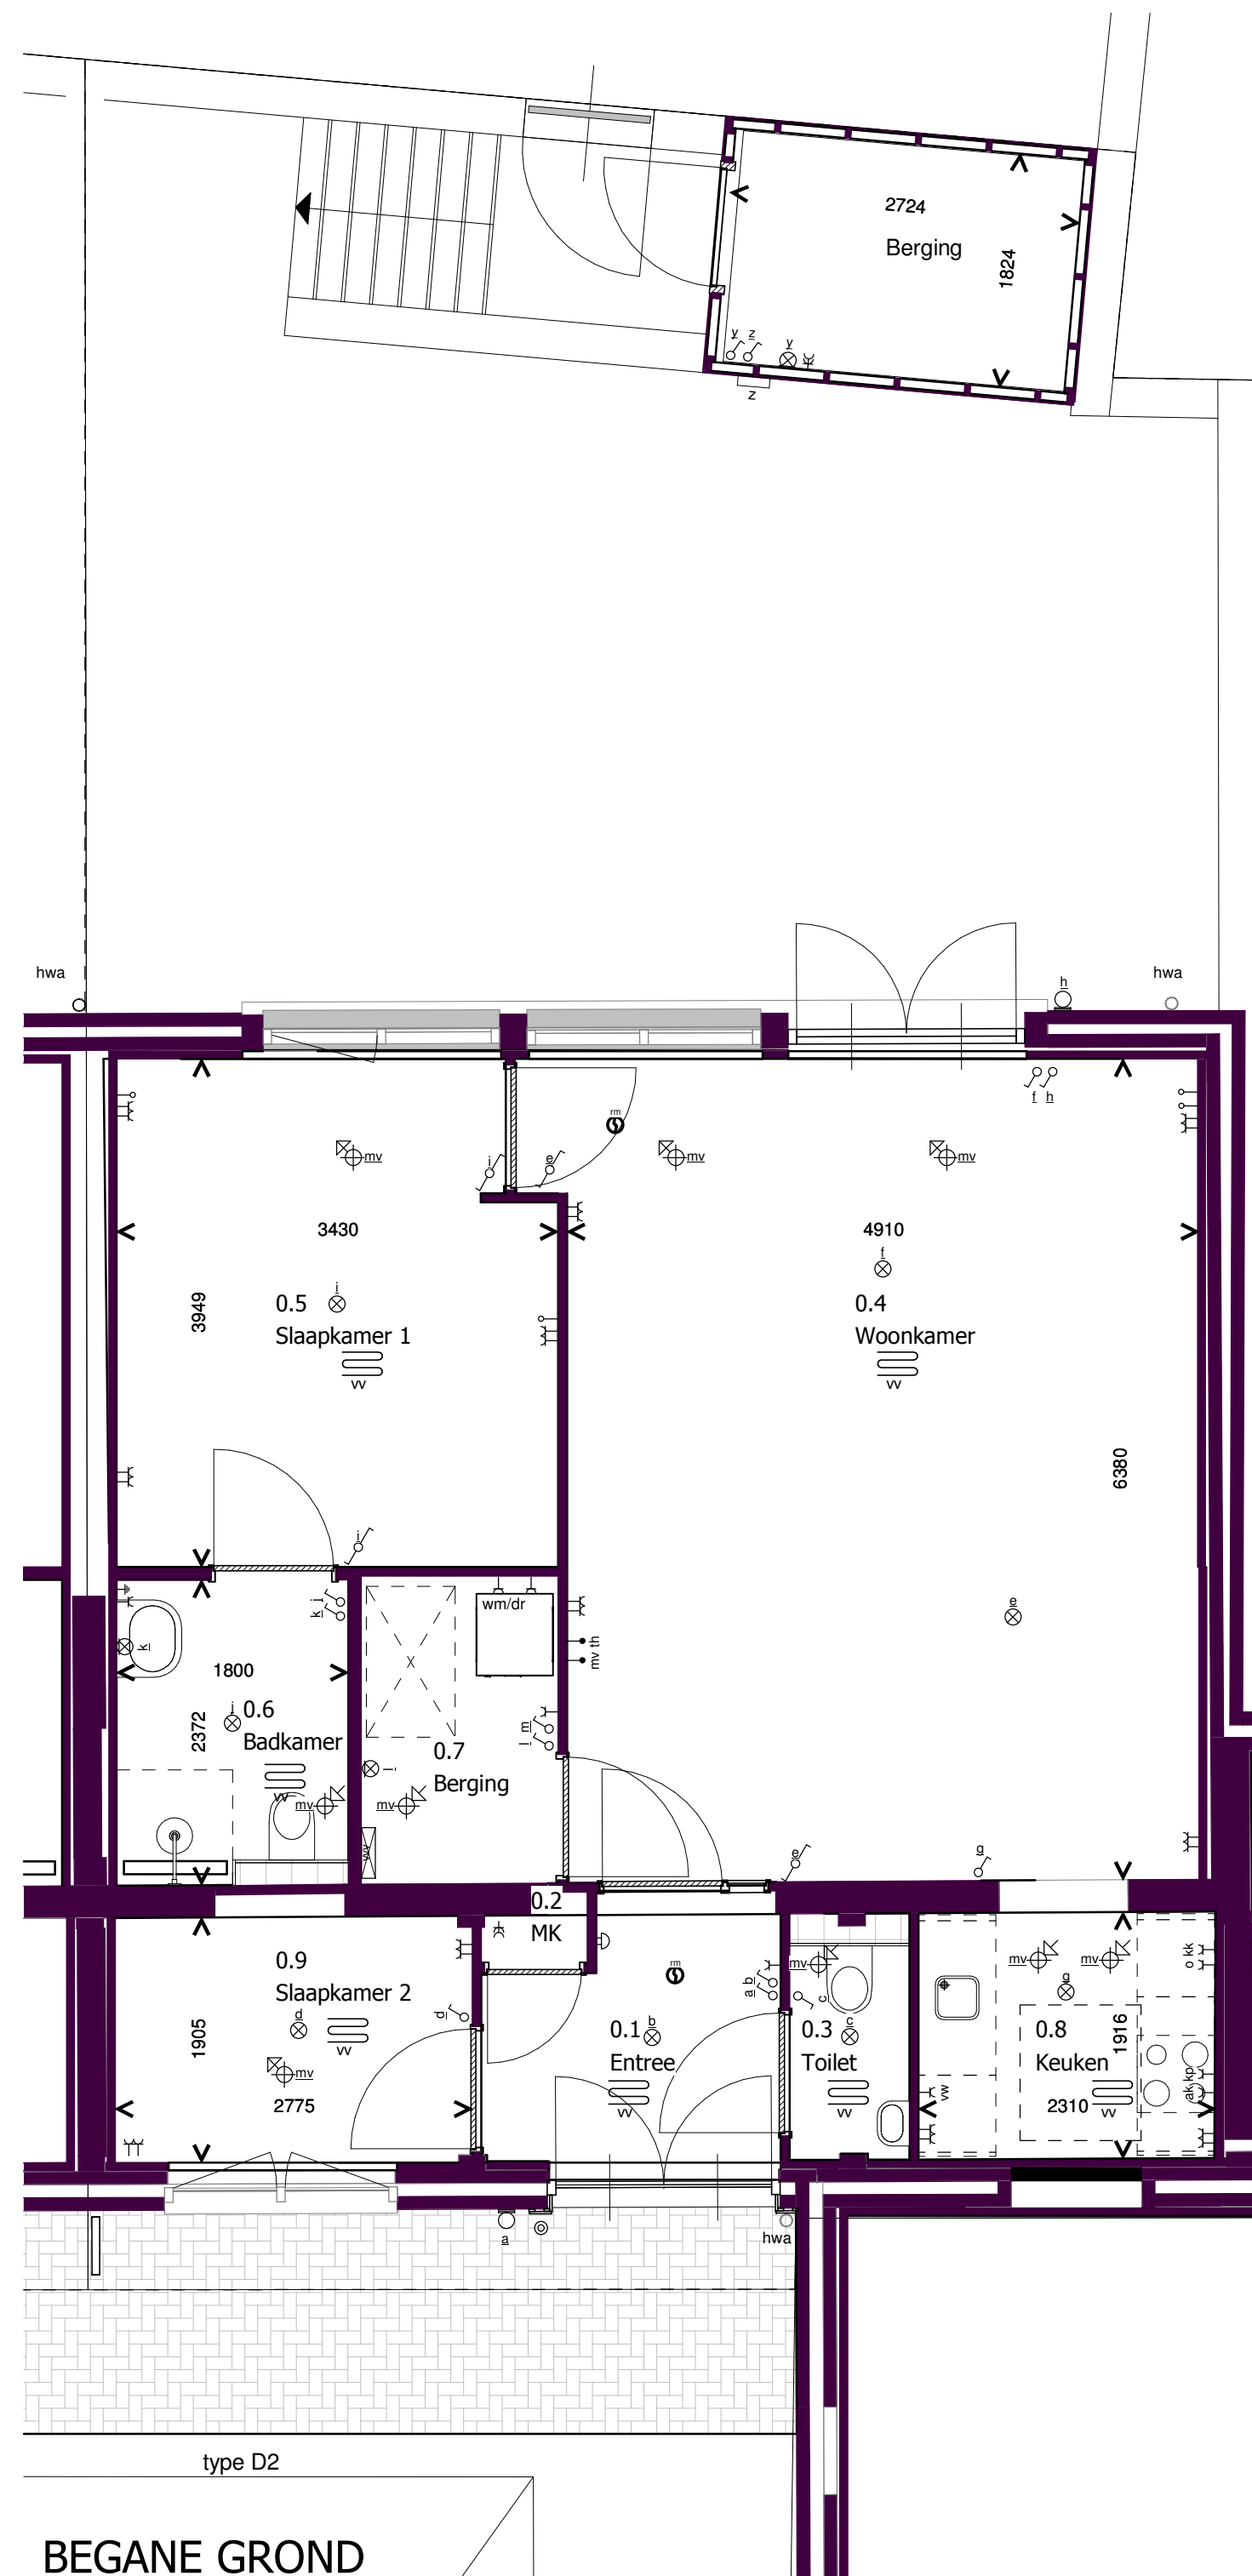

BEGANE GROND




type D2

1e VERDIEPING

RENVOOI INSTALLATIES

symbool	omschrijving	symbool	omschrijving	symbool	omschrijving
	plafondlichtpunt aansluiting		beldrukker		omvormer pv-panelen
	binnenwandlichtpunt aansluiting		schel		opstelplaats wasmachine en droger
	buitenwandlichtpunt aansluiting		rookmelder (positie indicatief)		hydrotop
	buiten lamp Bedaux de Brouwer		ruimte met ventilatie afvoer ventiel (positie indicatief)		boilervat
	enkelzijdige schakelaar		ruimte met ventilatie invoer ventiel (positie indicatief)		wtw-unit
	wisselschakelaar		hemelwaterafvoer (positie en aantal indicatief)		kookplaat
	enkele wandcontactdoos		elektrische handdoek radiator (positie en afmetingen indicatief)		afzuigkap
	dubbele wandcontactdoos		verdeler vloerverwarming		vaatwasser
	dubbele wandcontactdoos opbouw		ruimte met vloerverwarming		oven
	CO2-meter/3-standenschakelaar mv		laag temperatuur convector (positie en afmetingen indicatief)		koelkast
	aansluitpunt bedraad				
	aansluitpunt loos				
	thermostaat				

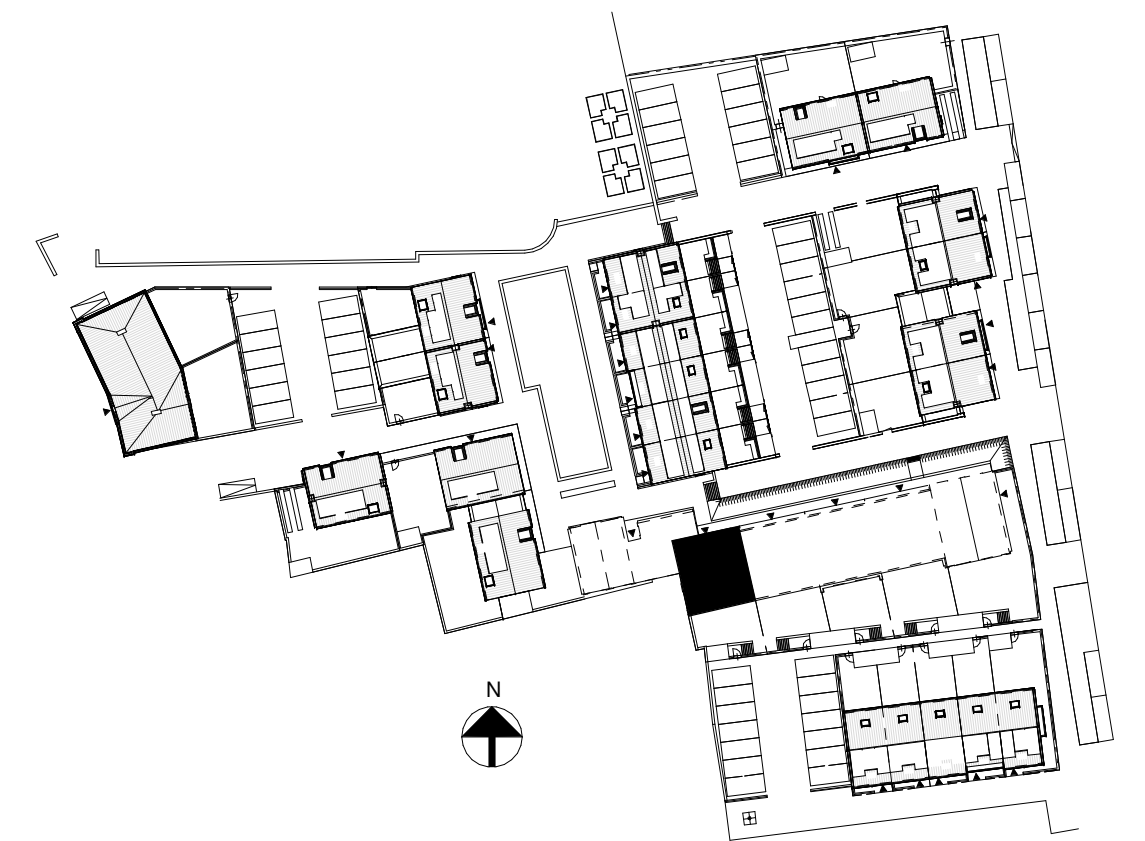

VOORLOPIG

Verkooptekening

<p>Bosch & van Oers BOUWKUNDIGEN B.V.</p> <p>Postbus 5473 ZG Heeswijk-Dinther Torenstraat 1 Tel 0413-296099 Fax 0413-296103 E-mail buro@boschvanoers.nl</p>	opdracht : Kalliste Woningbouwontwikkeling BV Dorpsstraat 57, 3433 CM Nieuwegein Postbus 632, 3430, 3430 AP Nieuwegein	werknr. : B19007 blad : VK-08a schaal : 1:50 / 1:100 formaat : A1
	project : Verkooptekening 30 woningen Bernardushof, Oud Gastel Blok 8, type D2	getekend : EvR datum : 30-08-2019 gewijzigd :